


STRADA COMUNALE PEZZE

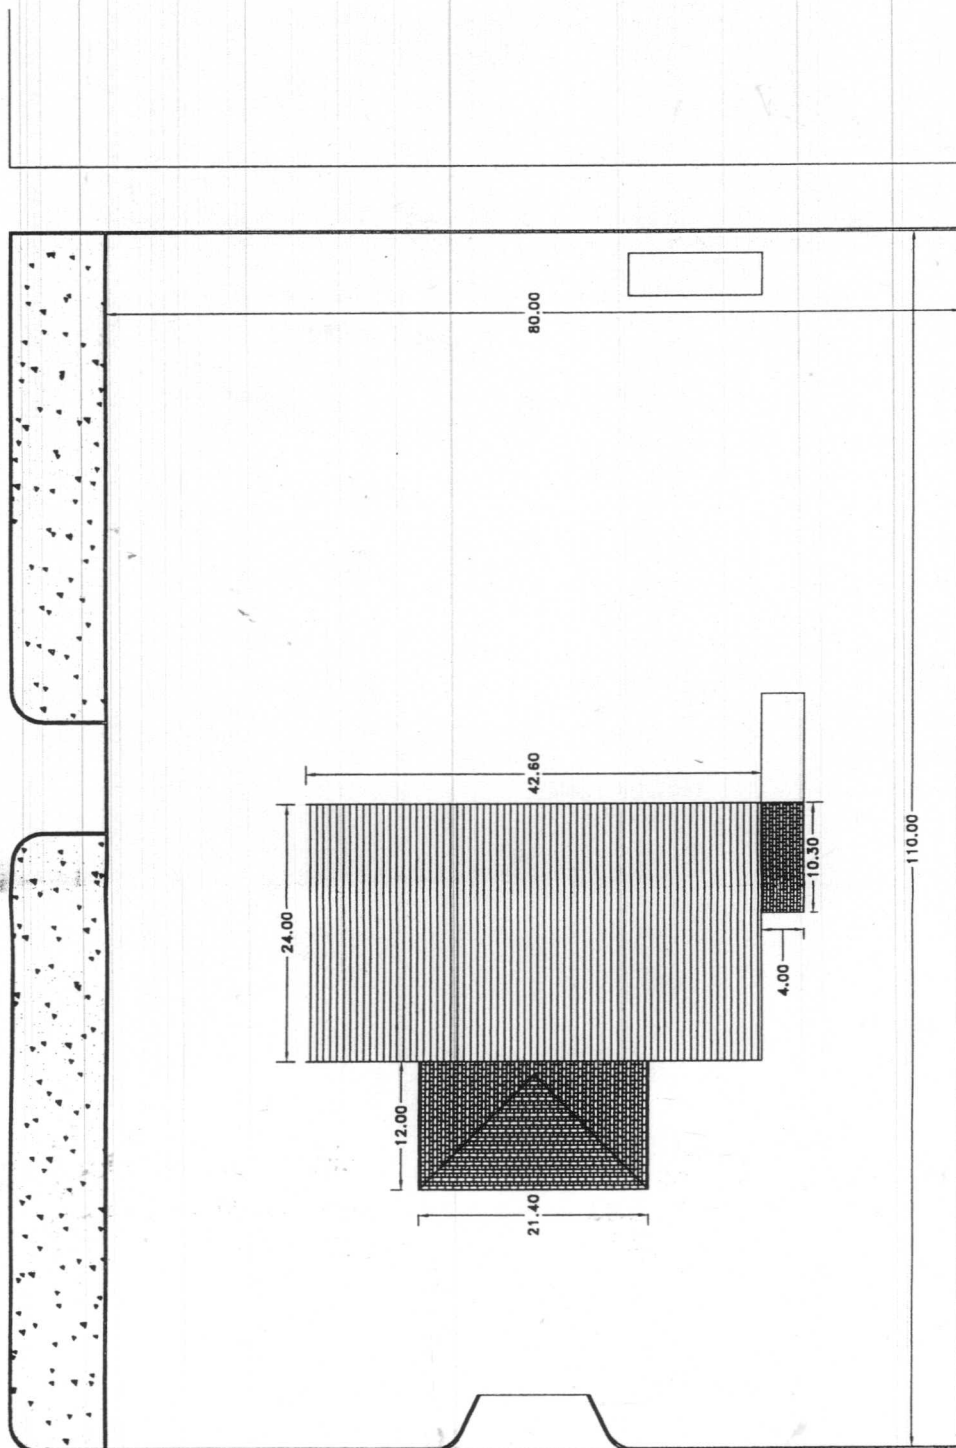


VIA N° 4


lotto n°33

lotto n°32

PLANIMETRIA SCALA 1:500

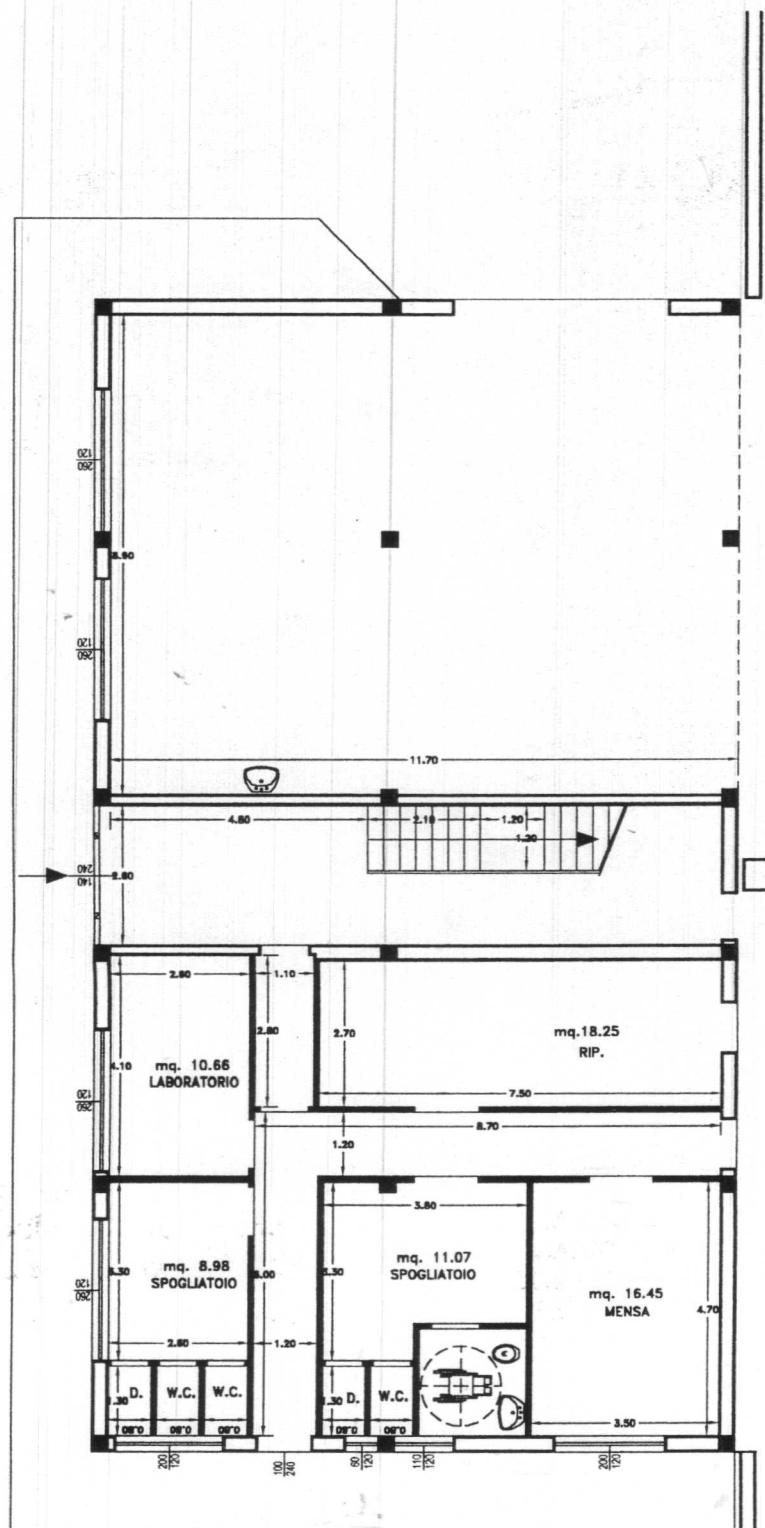

PIANTA PIANO TERRA  
scala 1:100

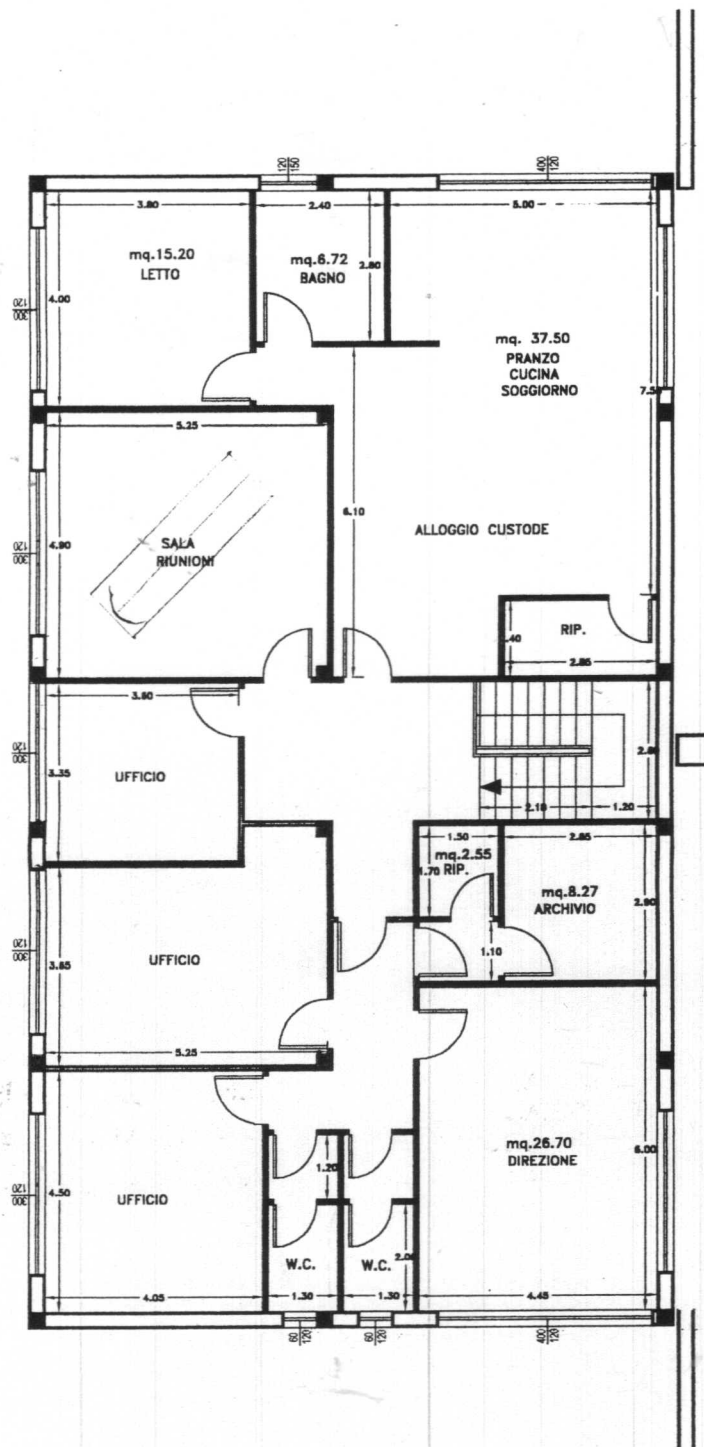

PIANTA PIANO PRIMO  
scala 1:100

