

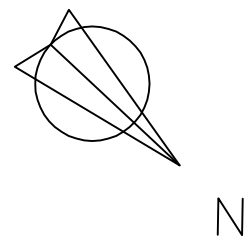


PIANTA PIANO TERRENO

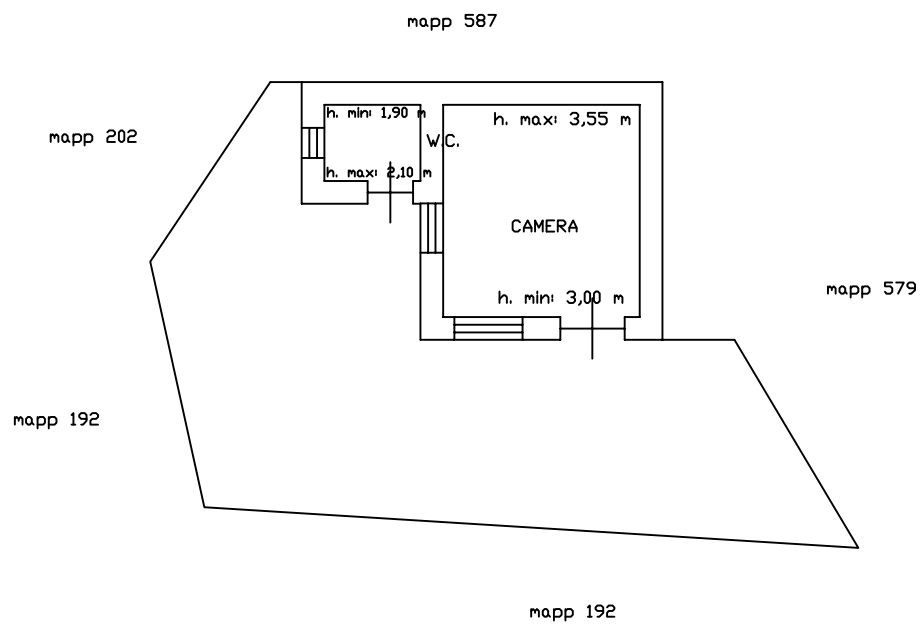

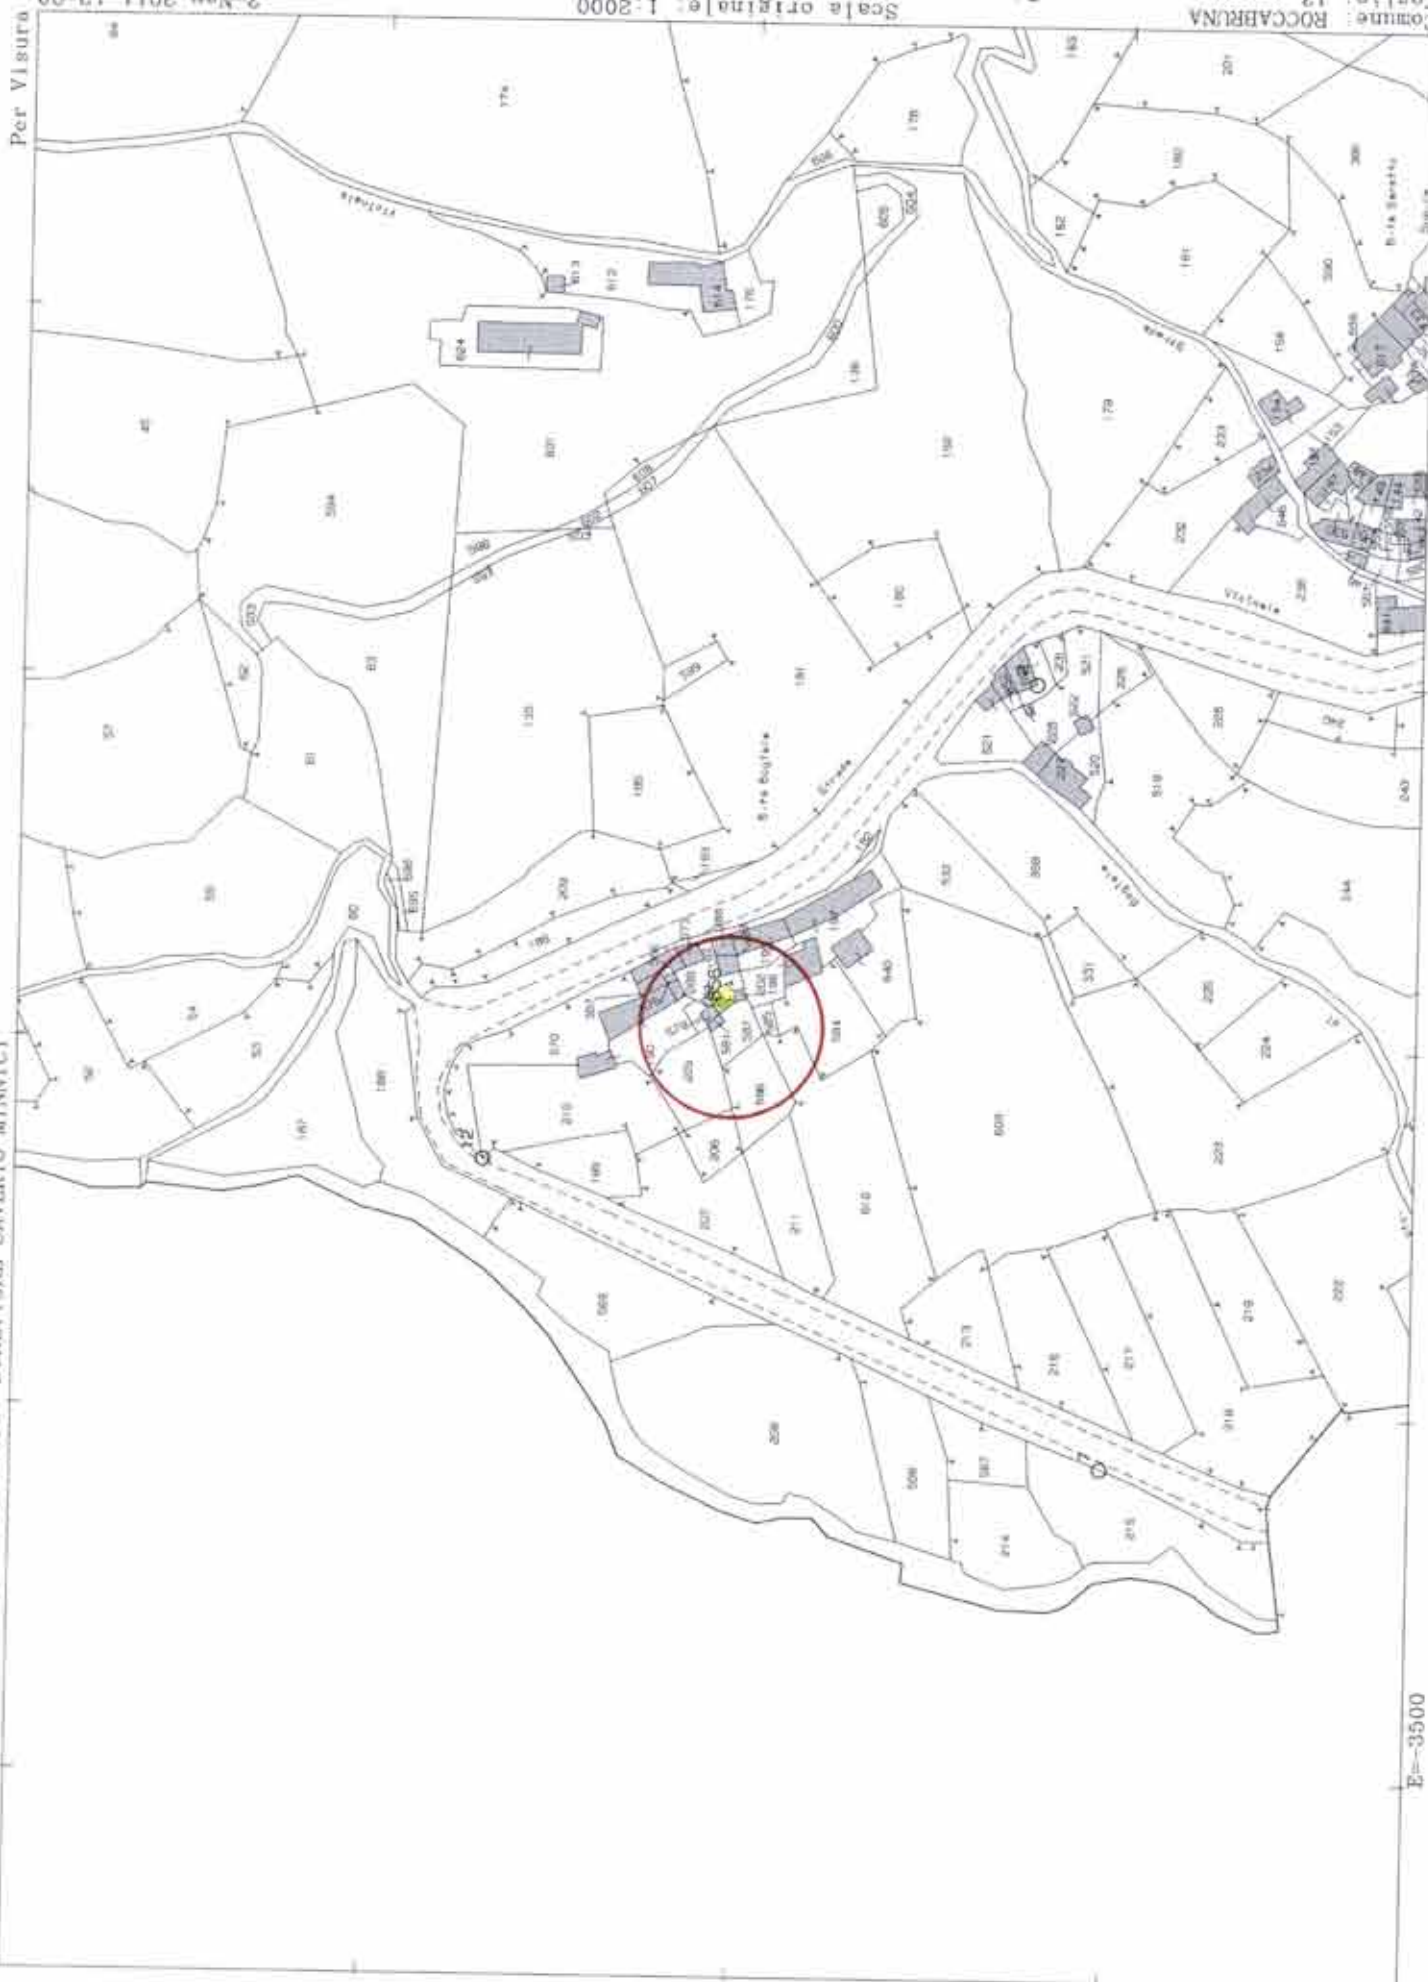

**Agenzia del Territorio
CATASTO FABBRICATI
Ufficio Provinciale di
Cuneo**

Dichiarazione protocollo n. CN0423785 del 25/10/2011

Planimetria di u.i.u. in Comune di Roccabruna

Borgata Bugiala'

civ. 9

Identificativi Catastali:

Sezione:
Foglio: 13
Particella: 656
Subalterno: 1

Compilata da:
Di Maria Marco



Iscritto all'albo:
Geometri

Prov. Cuneo

N. 2194

Scheda n. 1 Scala 1:200


PIANTA PIANO TERRENO

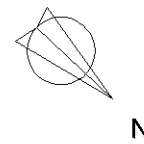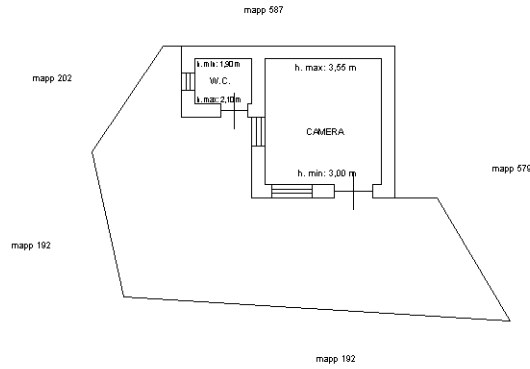


Catasto dei Fabbricati - Situazione al 02/11/2011 - Comune di ROCCABRUNA (H385) - Foglio: 13 - Particella: 656 - Subalterno: 1 >
BORGATA BUGIALA' n. 9 piano: T;

10 metri

Ultima planimetria in atti

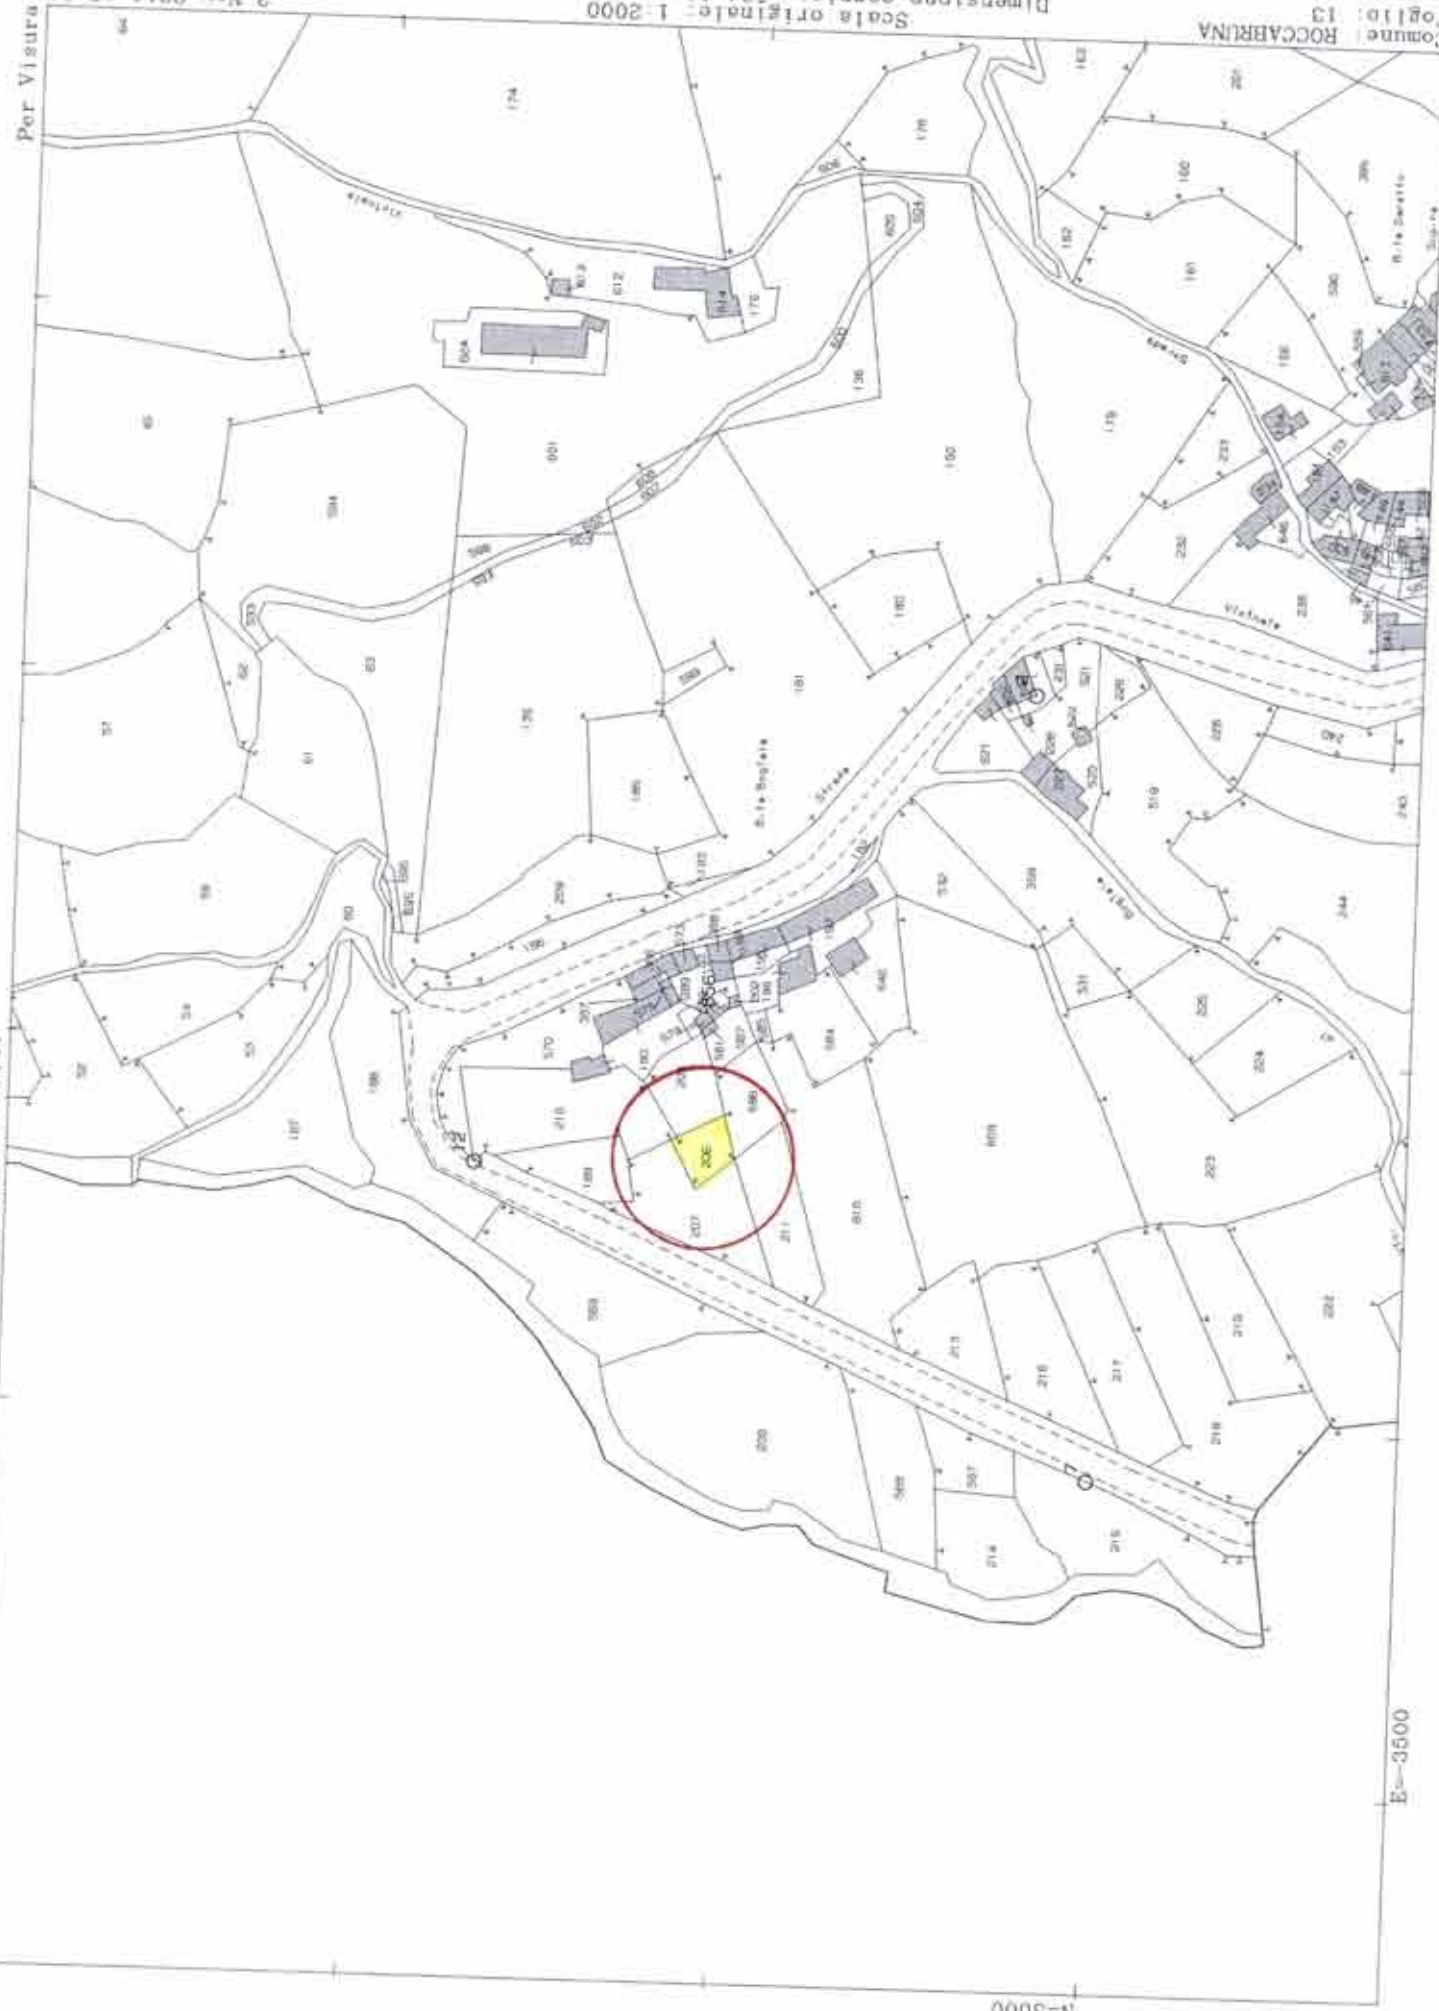

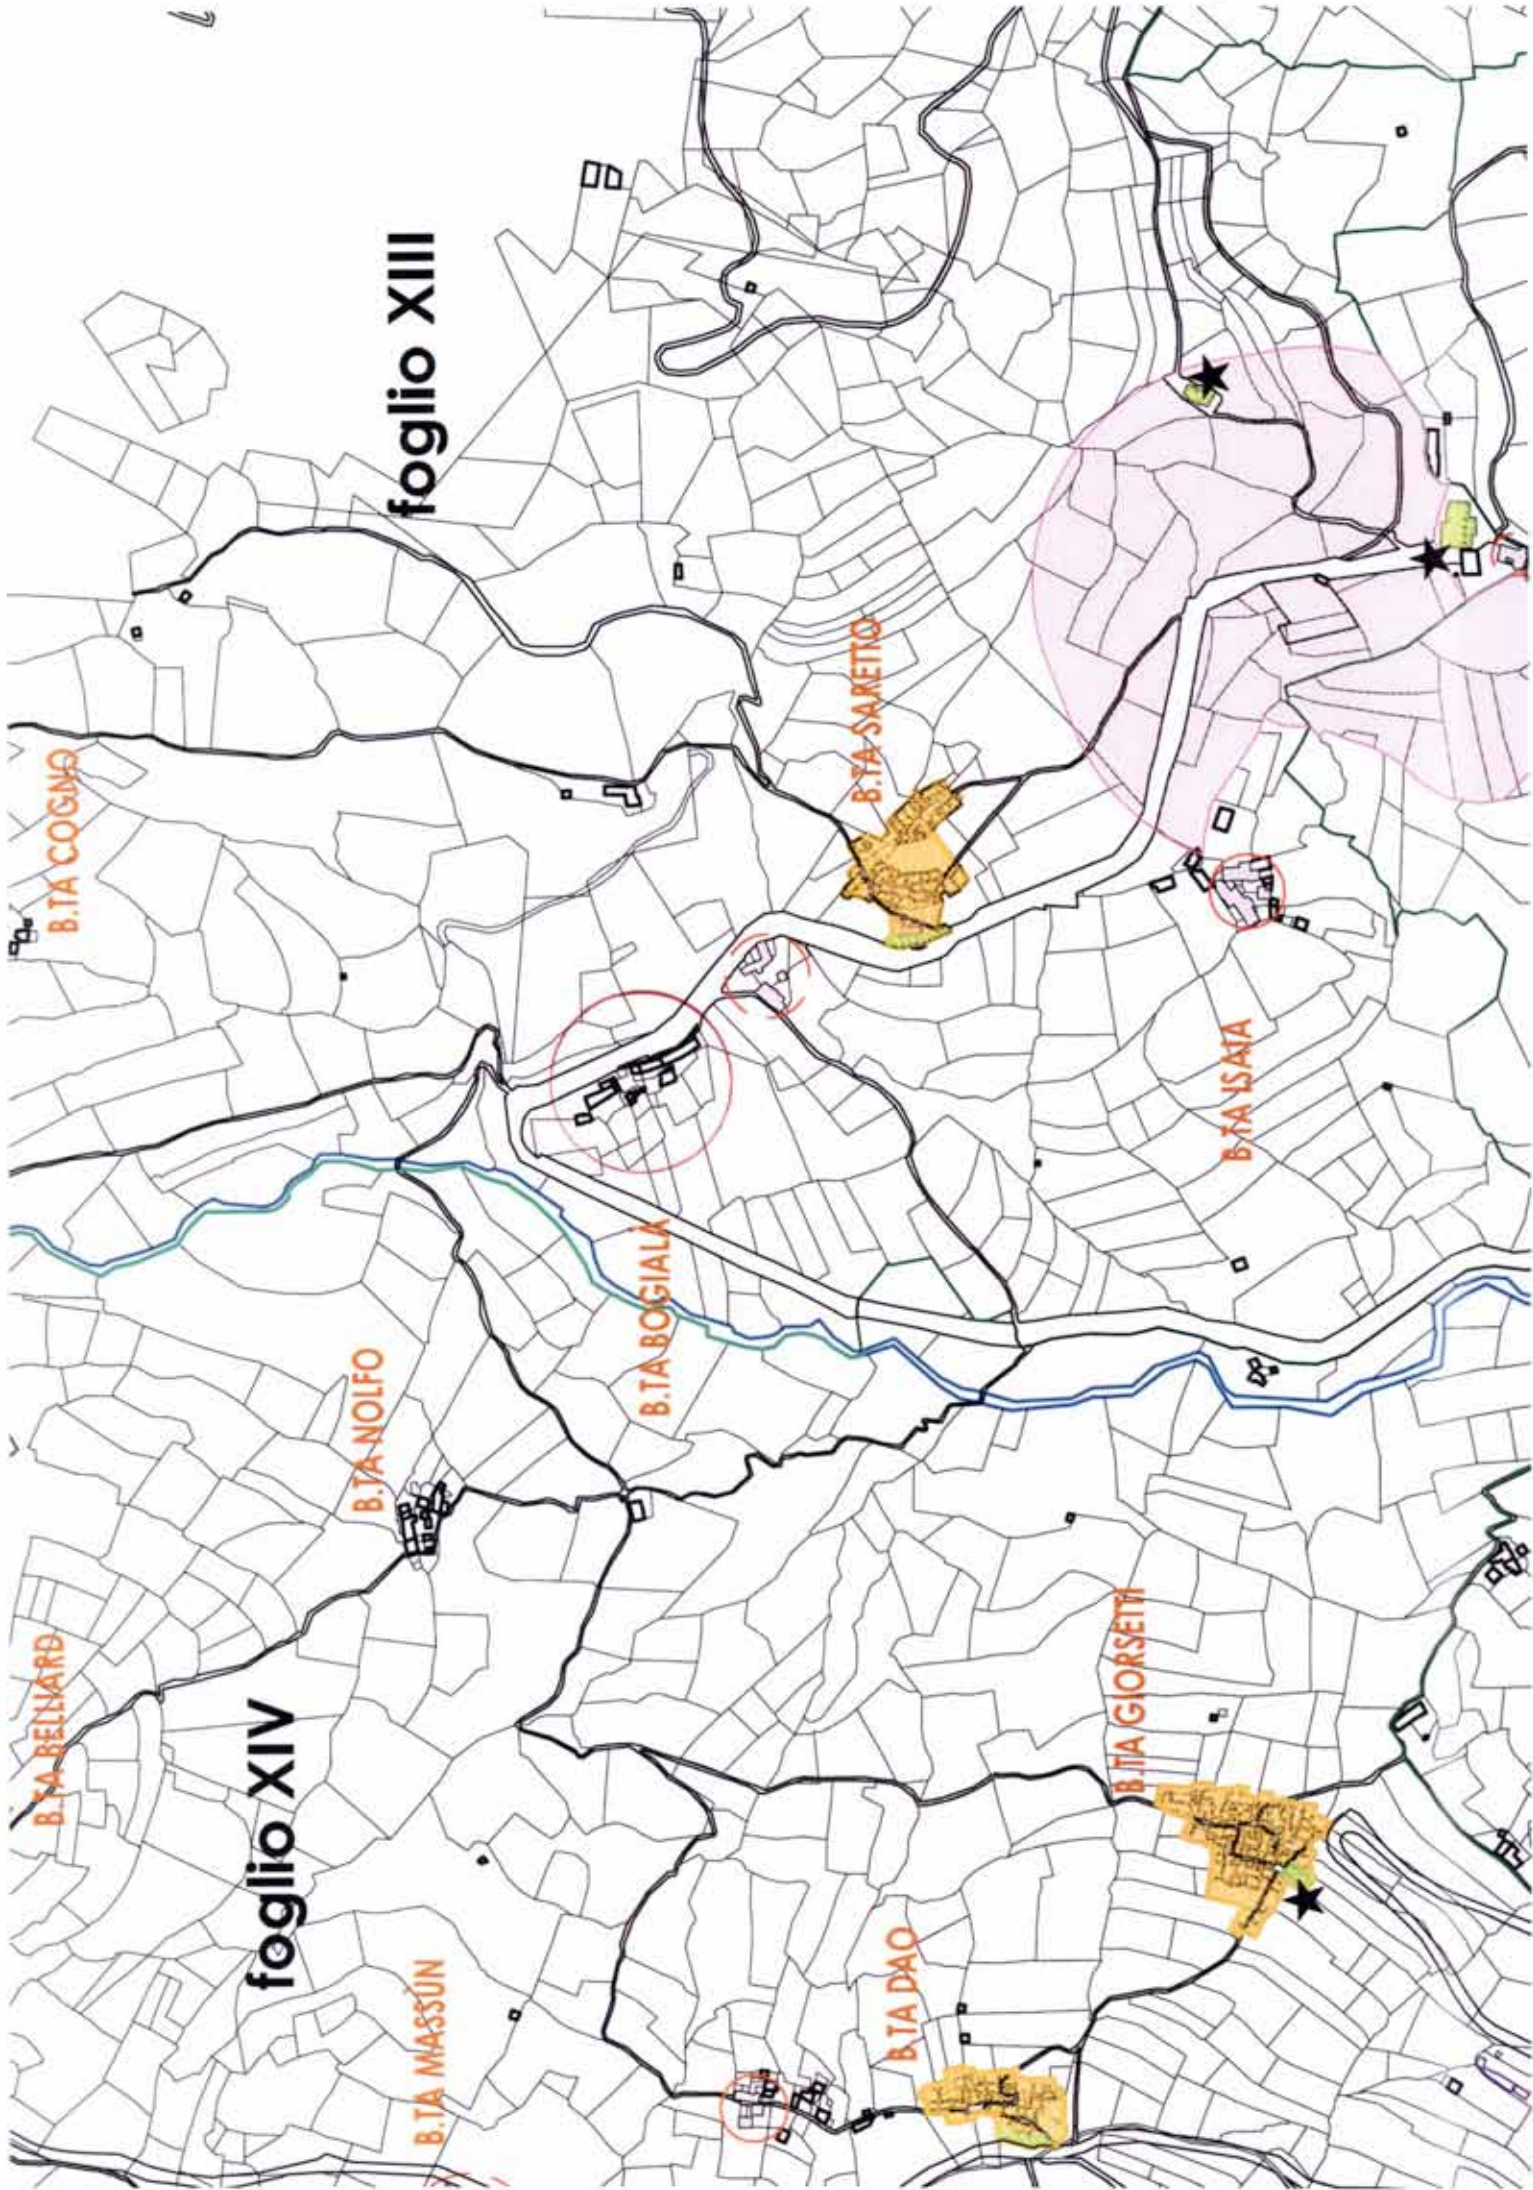

foglio XIII

foglio XIV

B.TA COGINO

B.TA SARETTO

B.TA ISAIA

B.TA NOLFO

B.TA BOGIALA


B.TA BELLARD

B.TA MASSUN



B.TA DAQ


B.TA GIORSEITI

PIANTA PIANO TERRENO

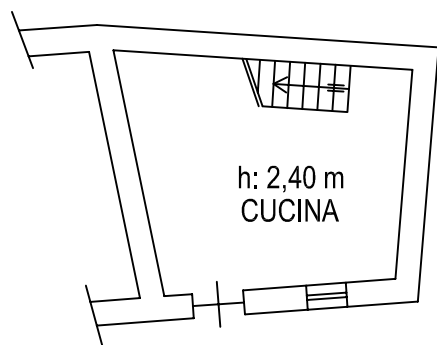

PIANTA PIANO PRIMO

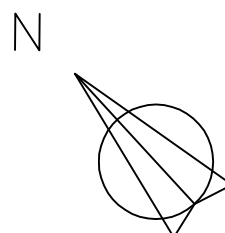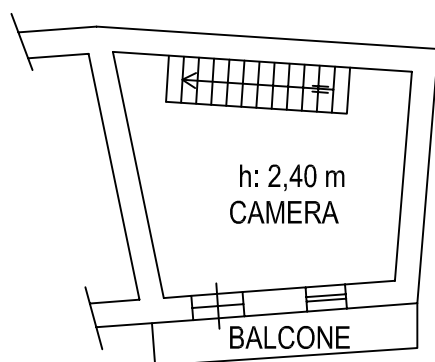

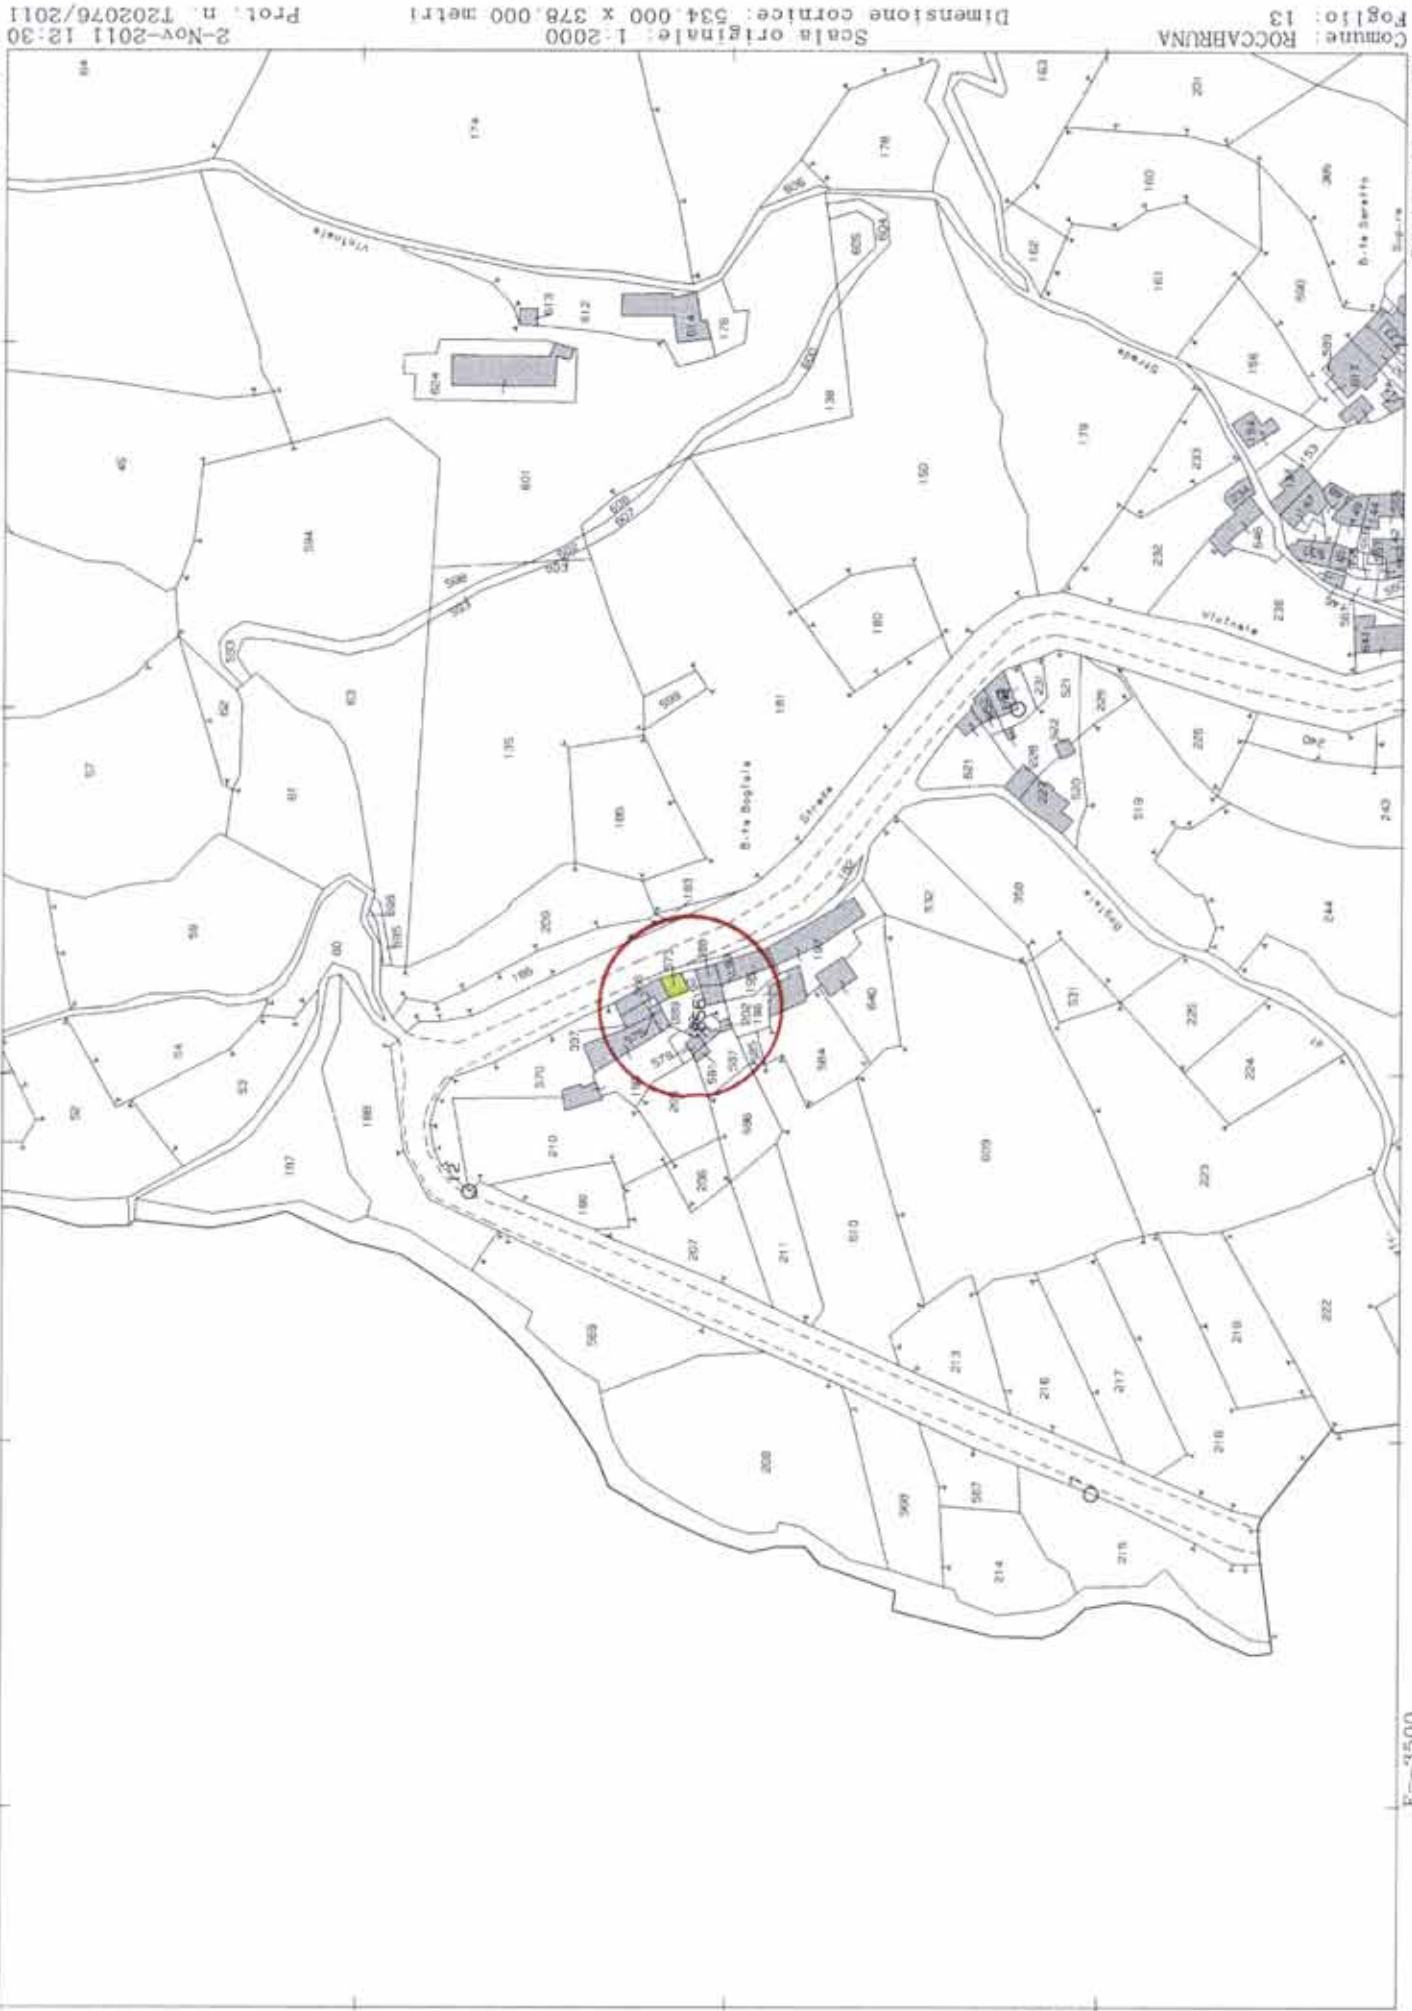

MODULARIO
F. - ng. rend. - 497



MINISTERO DELLE FINANZE
DIREZIONE GENERALE DEL CATASTO E DEI SERVIZI TECNICI ERARIALI

Mod. B (Nuovo Catasto Edilizio Urbano)

Lire
150


NUOVO CATASTO EDILIZIO URBANO

(R. DECRETO-LEGGE 13 APRILE 1939, N. 652)


Planimetria dell'immobile situato nel Comune di ROCCABRUNA Via Bta Bogiala
Ditta Galliano Giovanni n. a Monaco (Principato) del 28/11/1822, proprietario;
Galliano Maria Angela ved. Galliano n. ta a Roccabruna (CN) del 6/08/1897, usufruttuaria generale
Allegata alla dichiarazione presentata all'Ufficio Tecnico Erariale di CUNEO

Scheda n° ROC 301/84 1NA

PIANO TERRENO

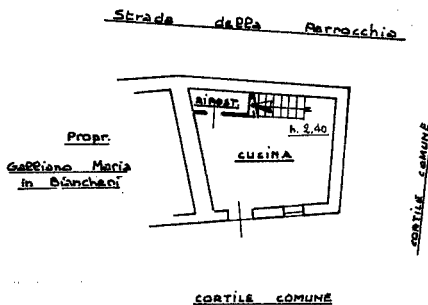

PIANO PRIMO

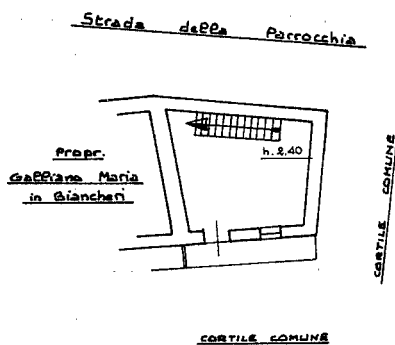

ORIENTAMENTO



SCALA DI I. 900

SPAZIO RISERVATO PER LE ANNOTAZIONI D'UFFICIO

DATA
PROT. N°

3755

10667
175

Compilata dal Ing. Carlo OLIVERO
(Titolo, nome e cognome del tecnico)

Iscritto all'Albo degli Ingegneri
della Provincia di Cuneo al n° 416

DATA 01/06/1987

Firma: Carlo Olivero

Catasto dei Fabbricati - Situazione al 23/06/2011 - Comune di ROCCABRUNA (H385) - Foglio: 13 - Particella: 573 - Subalterno: 0 - BORGATA BUGIALA - piano: T-1;

10 metri

Ultima planimetria in atti