



PIANTA PIANO TERRENO

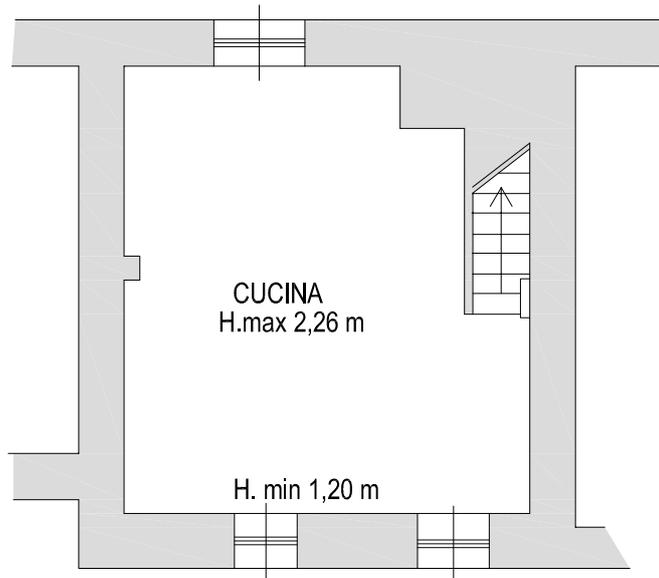

PIANTA PIANO PRIMO

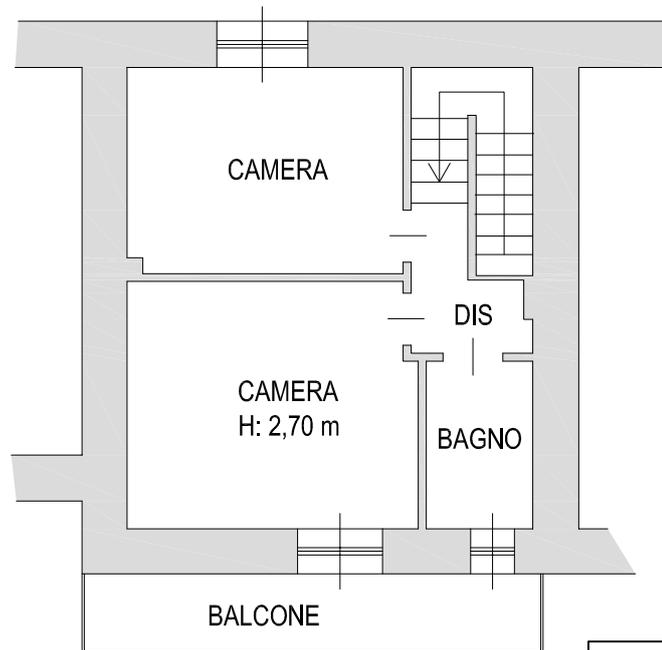

Nord

Scala 1:100

Indirizzo immobile:
Borgo Piossasco Comba 95
Dronero

Il Tecnico

**Agenzia del Territorio
CATASTO FABBRICATI
Ufficio Provinciale di
Cuneo**

Dichiarazione protocollata n. CN0246544 del 08/11/2006

Planimetria di u.i.u. in Comune di Dronero

Borgo Piossasco Comba

civ. 95

Identificativi Catastali:

Sezione:

Foglio: 48

Particella: 506

Subalterno: 1

Compilata da:
Olivero Michelangelo

Iscritto all'albo:
Geometri

Prov. Cuneo

N. 2080

Scheda n. 1

Scala 1:200

PIANO PRIMO



PIANO TERRENO



Catasto dei Fabbricati - Situazione al 12/04/2012 - Comune di DRONERO (D372) - Foglio: 48 - Particella: 506 - Subalterno: 1 - REGIONE PIOSASSO COMBA n. 95 piano: T-1;

10 metri

Ultima planimetria in atti