


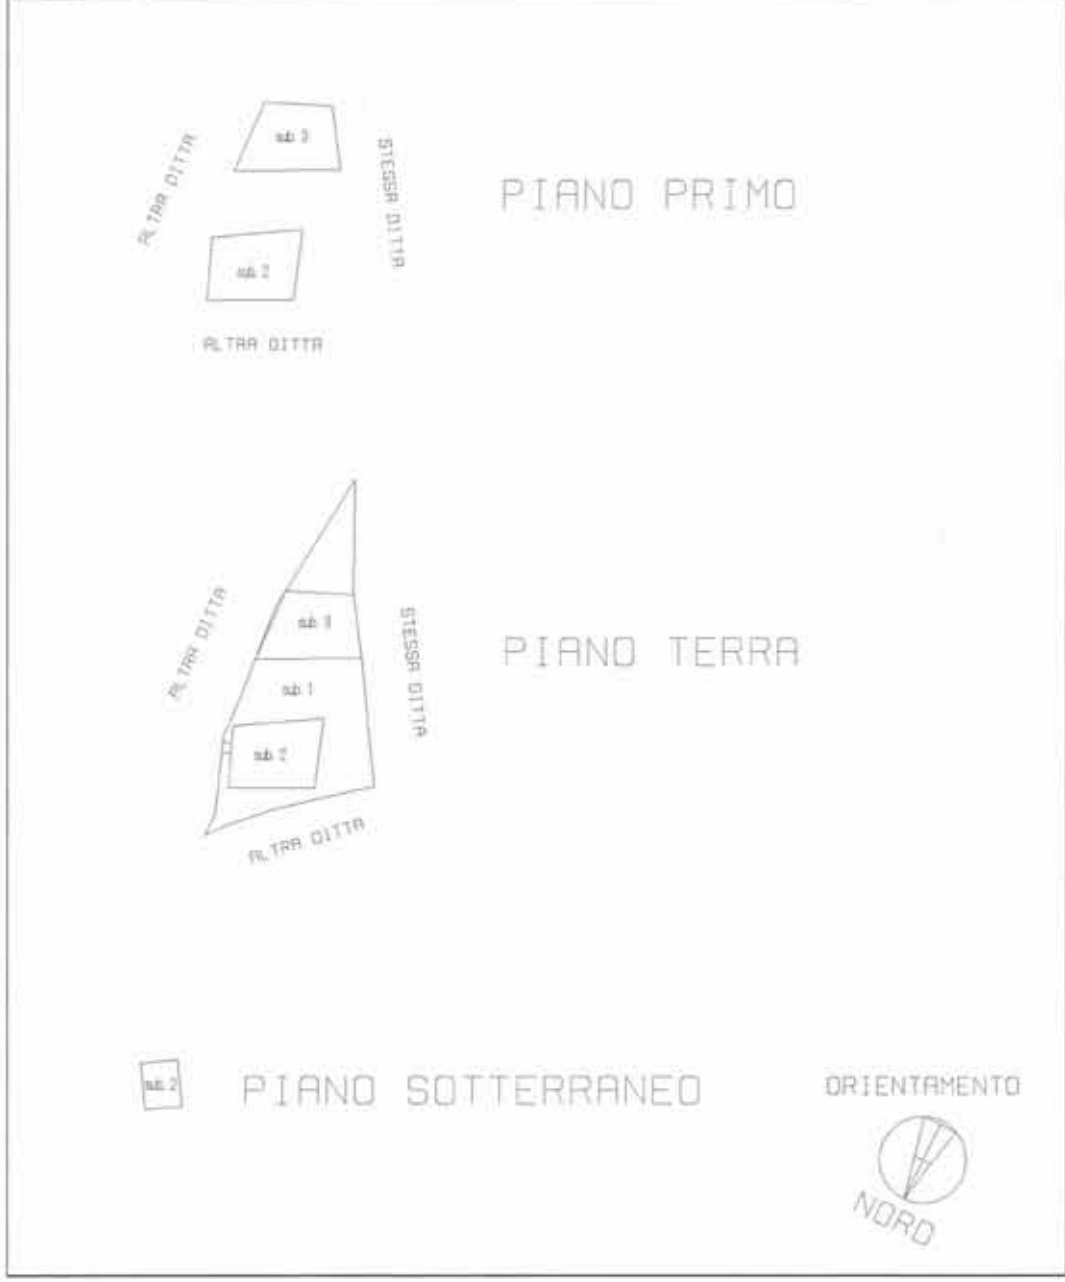

ELABORATO PLANIMETRICO
 Compilato da:
 Chiari Andrea
 Iscritto all'albo:
 Geometri
 Prov. Cuneo N. 2658

Agenzia del Territorio
CATASTO FABBRICATI
 Ufficio Provinciale di
 Cuneo

Comune di Busca	Protocollo n. CN0240192 del 26/08/2004
Sesione: Foglio: 62 Particella: 303	Tipo Mappale n. 208051 del 04/08/2004
Dimostrazione grafica dei subalterni	Scala 1 : 500




Elaborato dei Fabbricati - Situazione al 16/12/2011 - Comune di BUSCA (B285) - < Foglio: 62 - Particella: 303 - Elaborato planimetrico >

**Agenzia del Territorio
CATASTO FABBRICATI
Ufficio Provinciale di
Cuneo**

Dichiarazione protocollo n. CN0240192 del 26/08/2004 Planimetria di u.i.u. in Comune di BUSCA Fraz. San Martino civ.	
Identificativi Catastali: Sezione: Foglio: 62 Particella: 301 Subalterno: 2	Compilata da: Chiari Andrea Iscritto all'albo: Geometri Prov. Cuneo N. 2658

Scheda n. 1 Scala 1:200

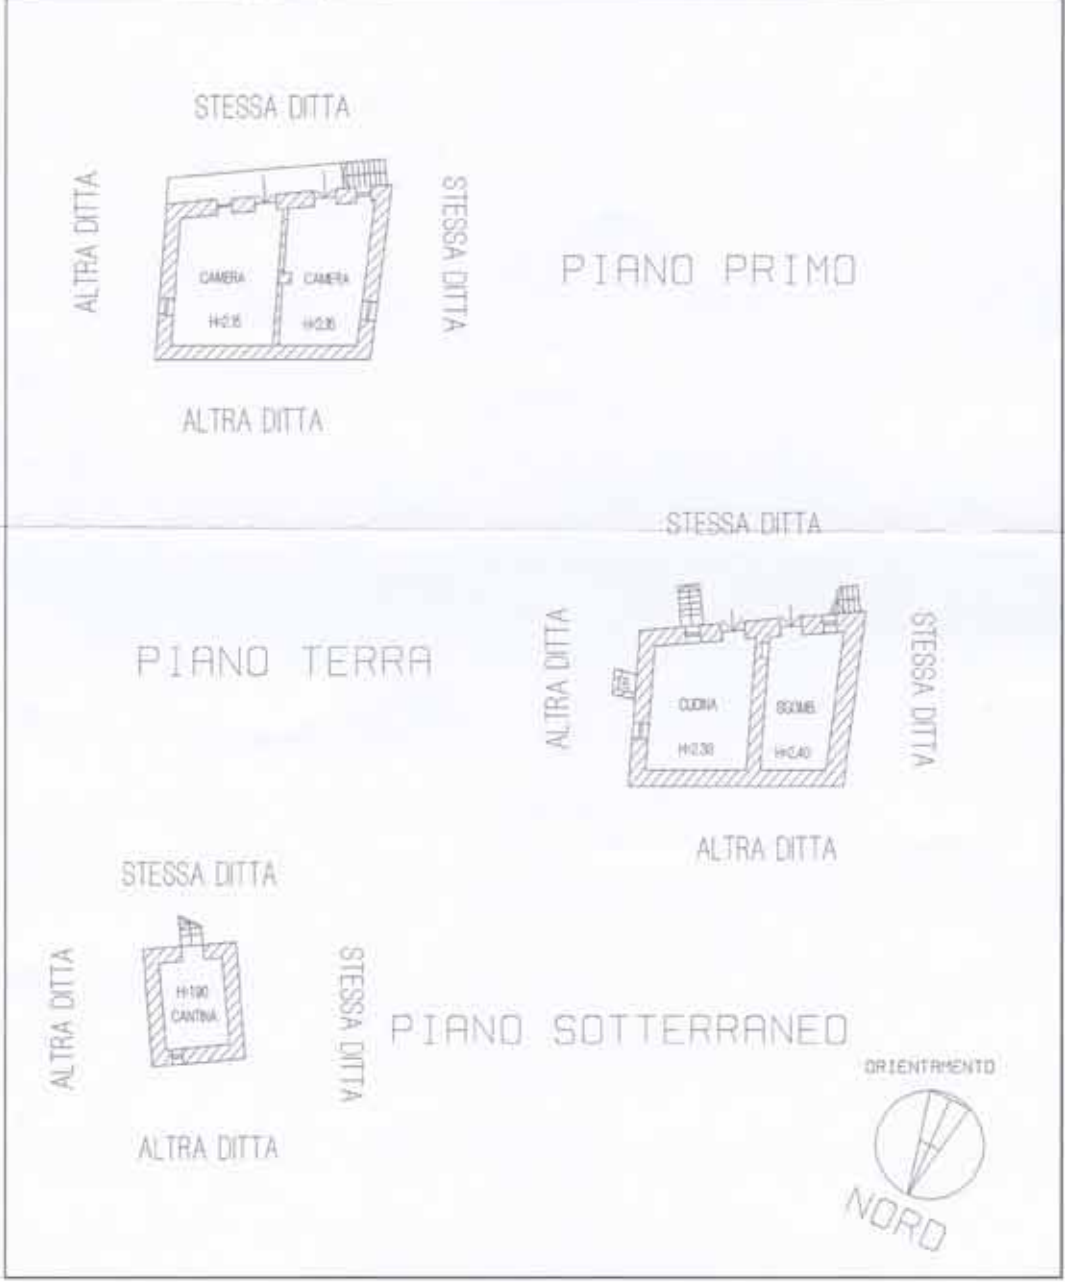


10 metri

Data: 21/06/2011 - n. T310301 - Richiedente: GRV.VI64A13D205Q
Totale schede: 1 - Formato di acquisizione: A4(210x297) - Formato stampa richiesto: A3(297x420)
Ultima planimetria in atti

Agenzia del Territorio
CATASTO FABBRICATI
Ufficio Provinciale di
Cuneo

Dichiarazione protocollo n. CN0240192 del 26/08/2004 Planimetria di u.i.u. in Comune di Busca Fraz. San Martino civ.	
Identificativi Catastali: Sezione: Foglio: 62 Particella: 301 Subalterno: 3	Compilata da: Chiari Andrea Iscritto all'albo: Geometri Prov. Cuneo N. 2658


Scheda n. 1 Scala 1:200

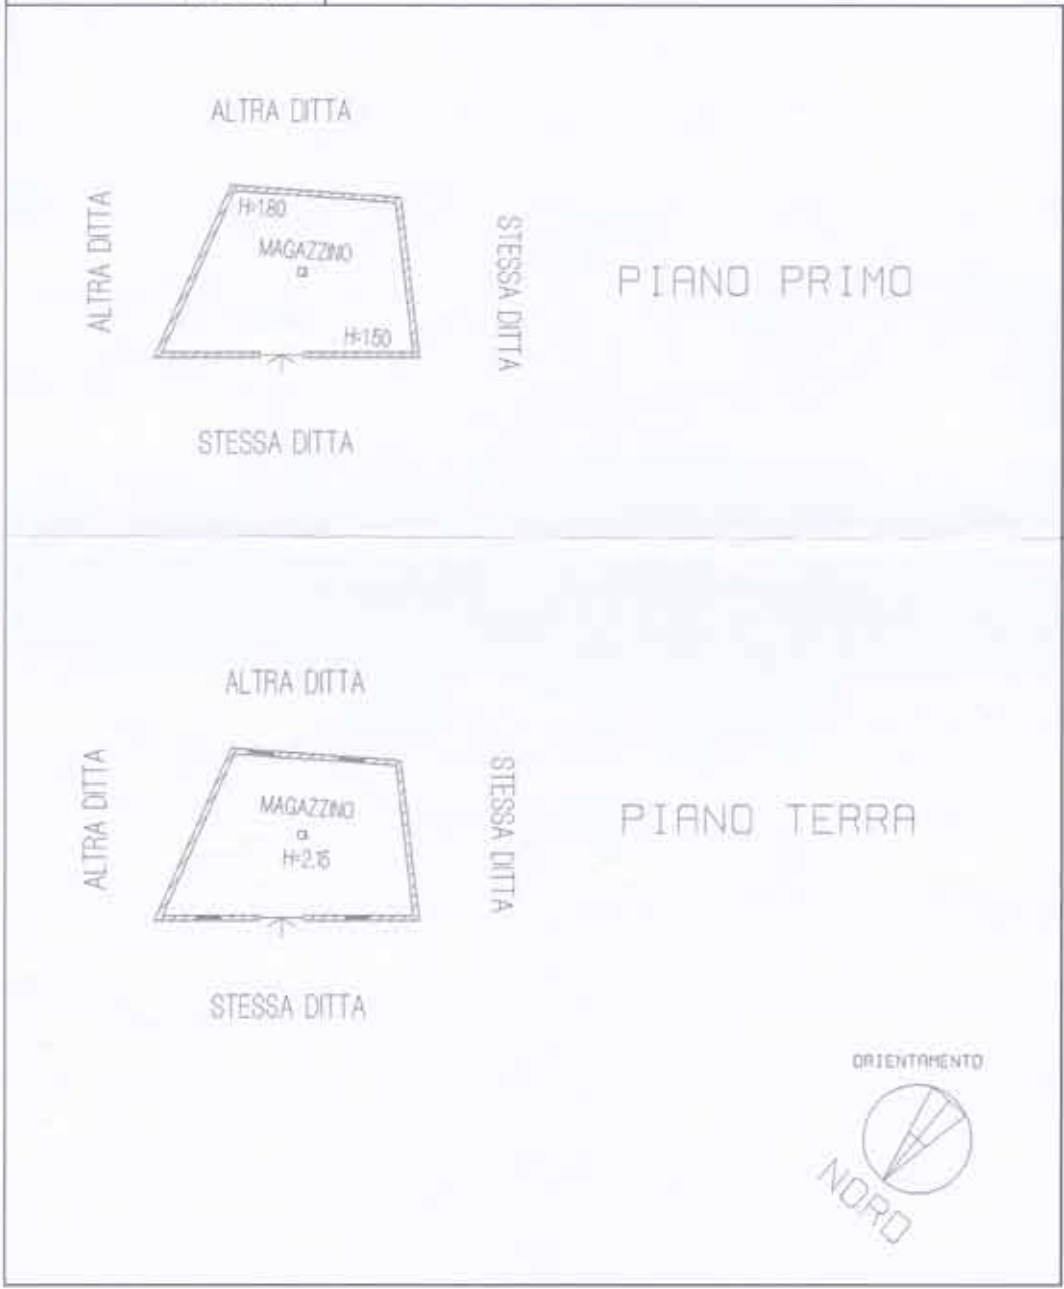


10 metri

Data: 21/06/2011 - n. T310303 - Richiedente: GRVLVI64A13D205Q
Totale schede: 1 - Formato di acquisizione: A4(210x297) - Formato stampa richiesto: A3(297x420)
Ultima planimetria in atti


Prospetto Sud

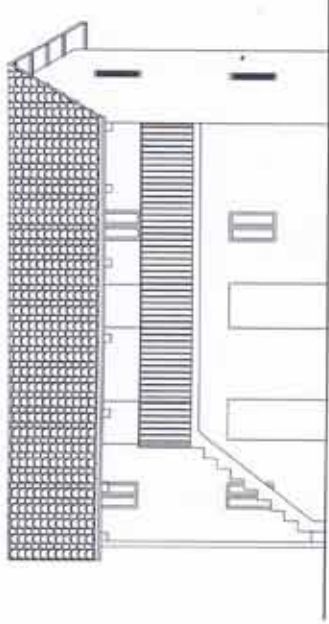


Prospetto Ovest

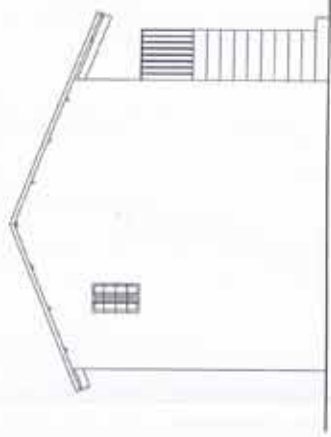


Prospetto Est

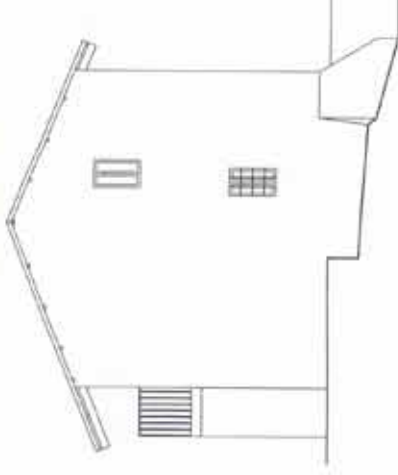


o Catastale scala 1:1000

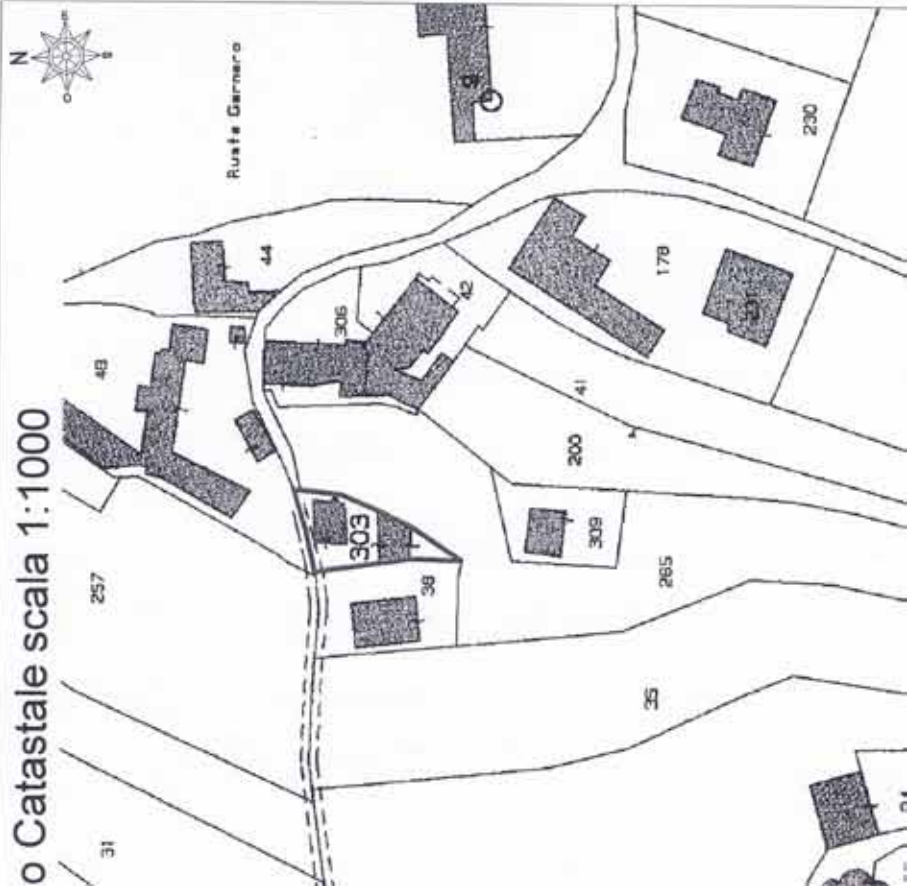


Estratto di vecchio P.R.G.C. scala 1:1000

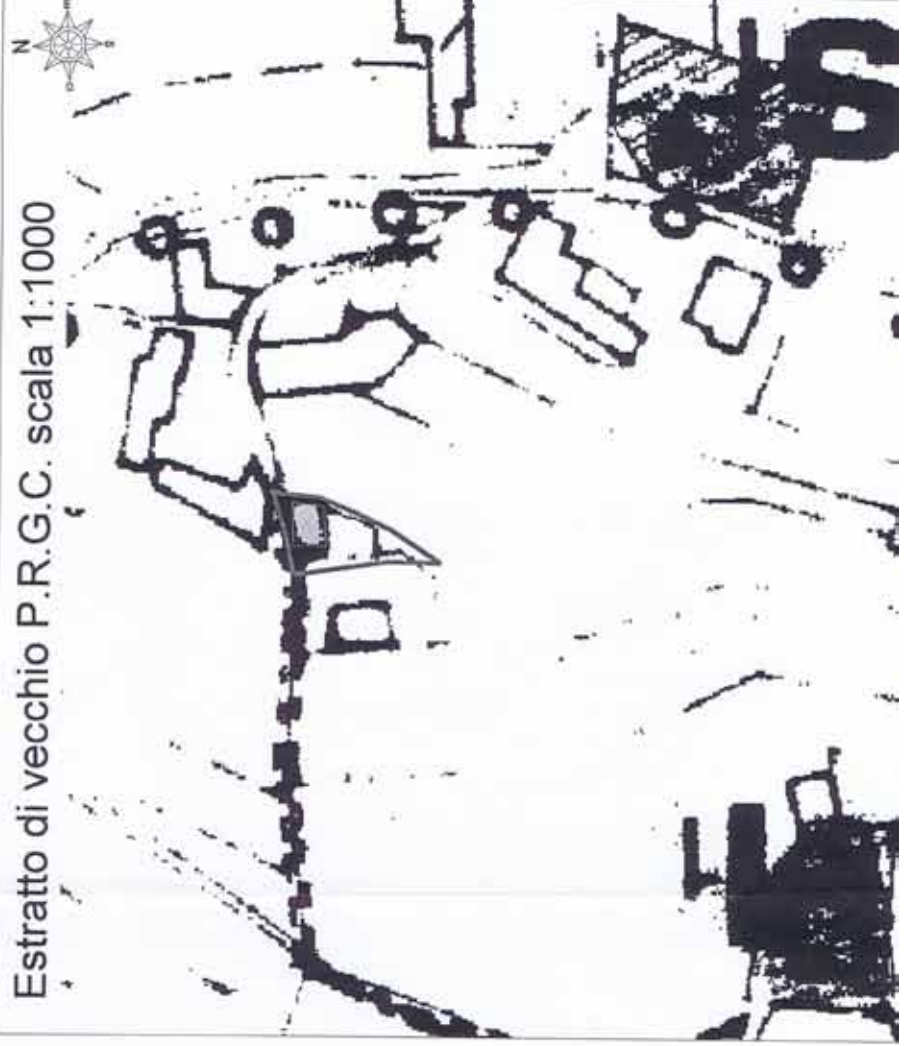

Pianta Piano Terreno

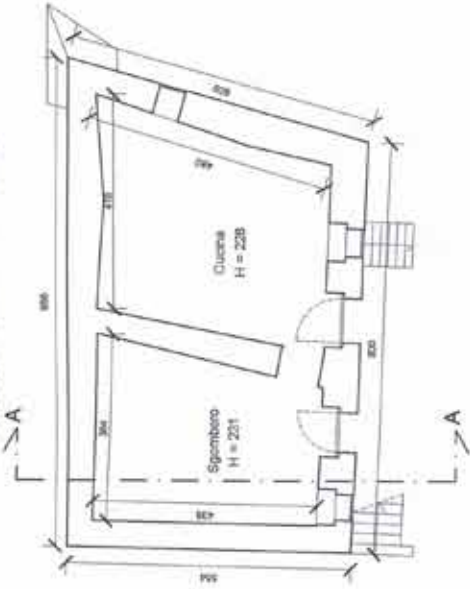


Pianta Copertura

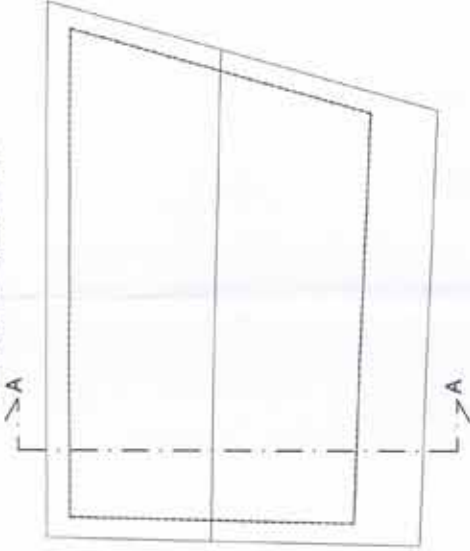



Planimetria




Pianta Piano Primo

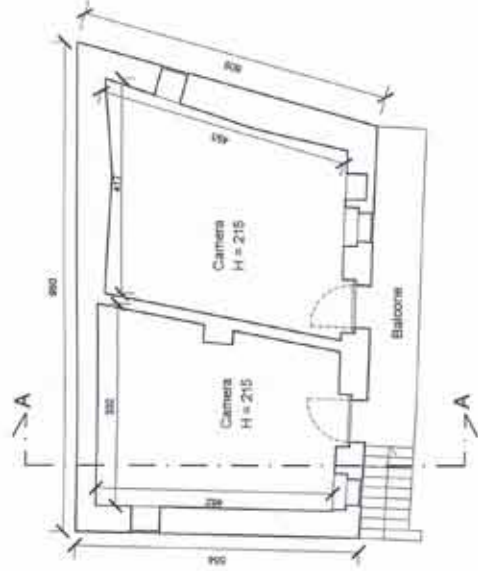

Pianta Piano Interrato

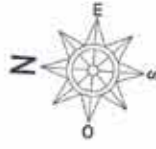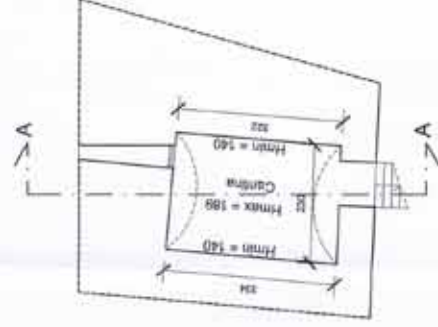


Sezione A-A

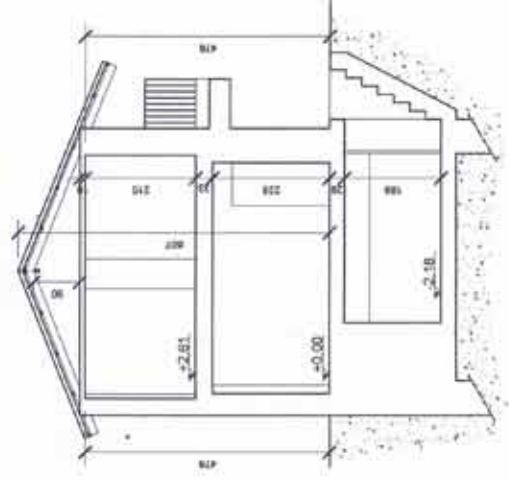


Planimetria Scala 1:200


Strada per Fraz. San Martino

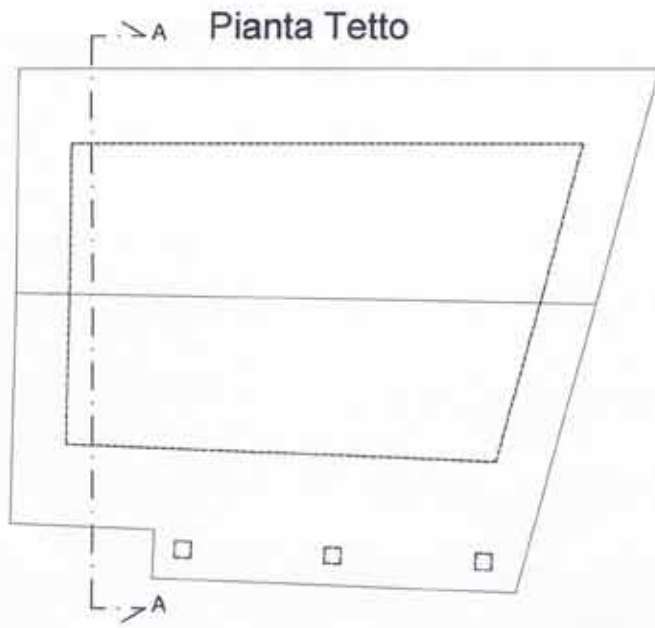

Pianta Piano Interrato

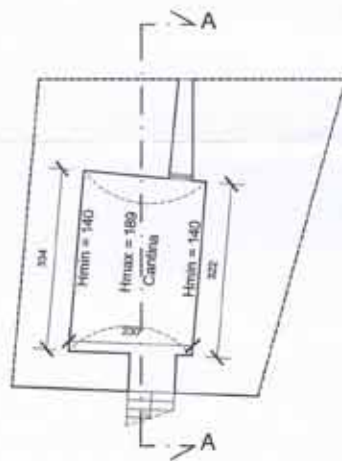

Sezione A-A

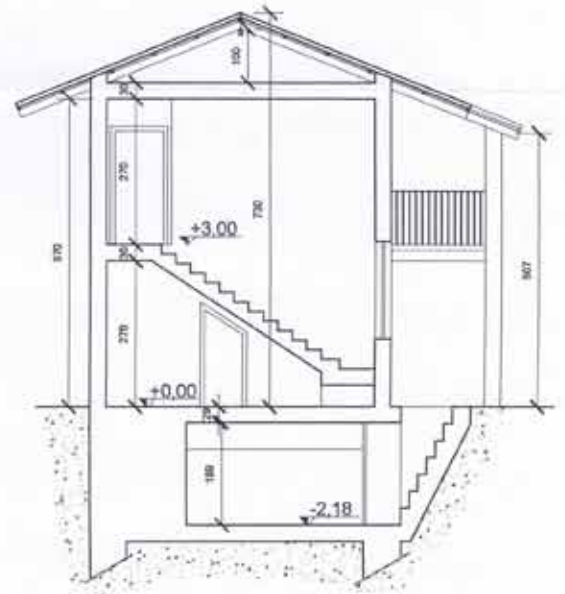

Prospetto Est



Prospetto Nord

