


PIANO TERRA

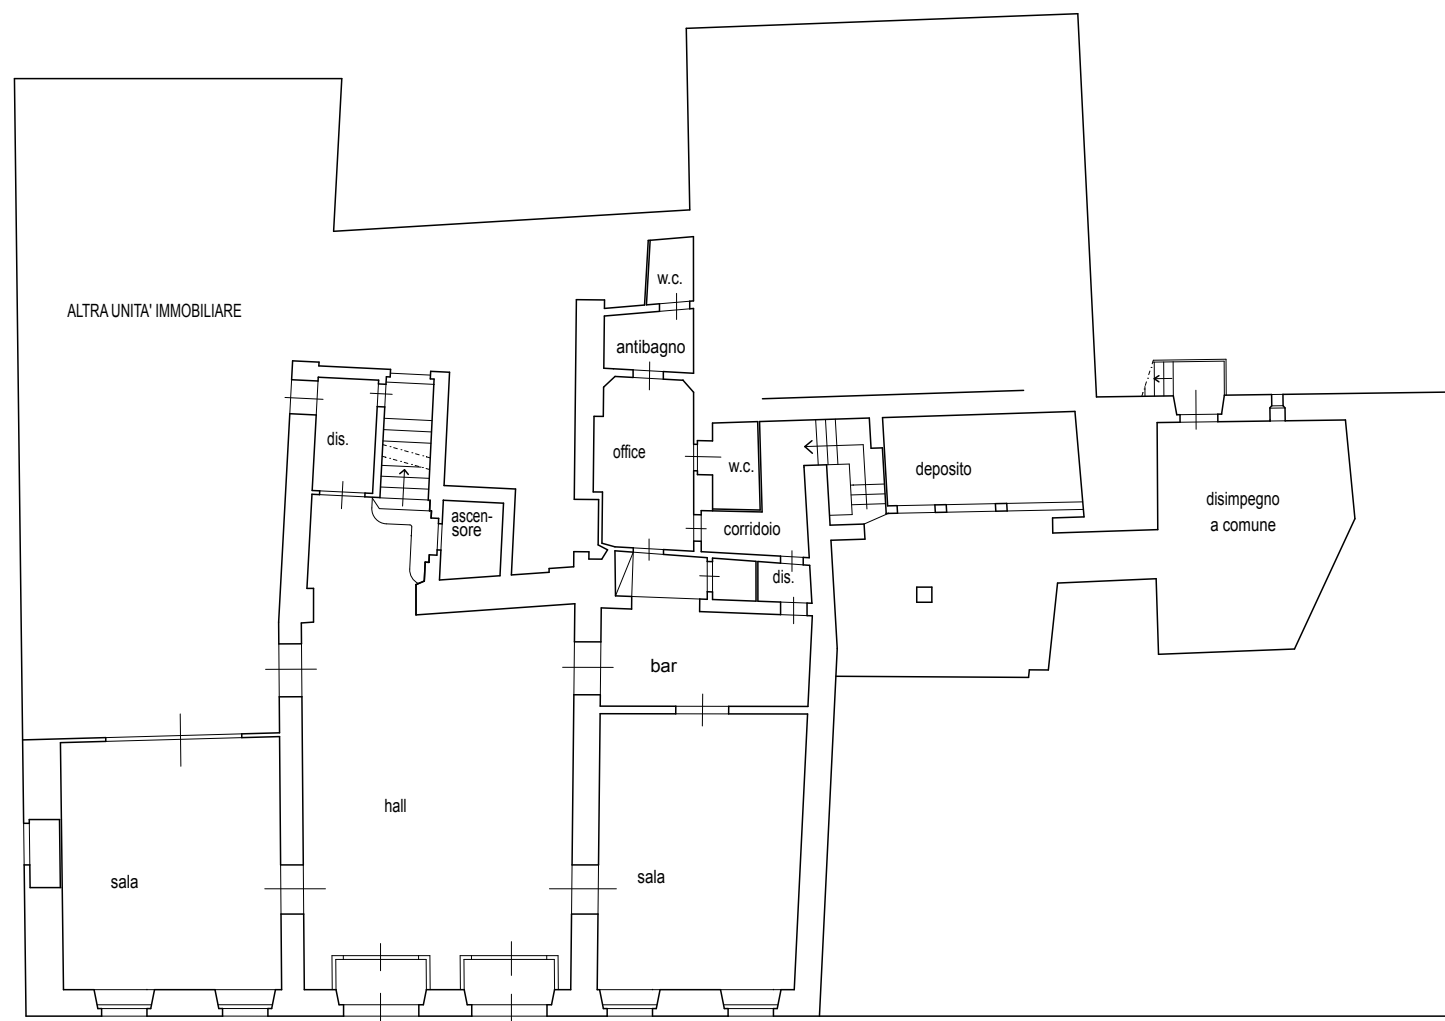

S **auA** righi **geometra**

Via Traversa nn. 3-9 - 55052 FORNACI DI BARGA (LU)
Cod.fisc. RRG SRA42M27A657V - P. Iva 00028320463
Tel. 058375485 - Fax 0583708902 - Email:sauroarr@tin.it

COMMITTENTE	NOVEMBRE 2001	TAVOLA
SOCIETA' S.A.L.A. CON SEDE IN LUCCA		
OGGETTO	ELABORATO GRAFICO	
UBICAZIONE	LUCCA - Piazza Giacomo Puccini	
ELABORATO	SCALA 1:200	1
PIANTA PIANO TERRA		
PROGETTISTA	DIRETTORE DEI LAVORI	
CALCOLATORE DELLE STRUTTURE	COMMITTENTE	