

Data: 20/04/2016 - n. T189360 - Richiedente: BNFLCUT74P14A944A
Catasto dei Fabbricati - Situazione al 20/04/2016 - Comune di CASTELFRANCO EMILIA (C107) - < Foglio: 109 - Particella: 638 - Subalterno: 14 >
Foglio: 109 - Particella: 638 - Subalterno: 14
Formato di acquisizione: A3(297x420) - Formato stampa richiesto: A3(297x420)
Ultima planimetria: atti


Agenzia del Territorio
CATASTO FABBRICATI
Ufficio provinciale di
Modena

Dichiarazione protocollo n. MO0335004 del 13/12/2007
C107) - < Foglio: 109 - Particella: 638 - Subalterno: 14 >
Planimetria di u.i.u. in Comune di Castelfranco Emilia
Via Delle Grazie oiv. 21/A

Identificativi Catastali:
Sezione:
Foglio: 109
Particella: 638
Subalterno: 14

Compilata da:
Famigli Giovanni
Iscritto all'albo:
Ingegneri
Prov. Modena N. 650

n.1 Scala 1: 200

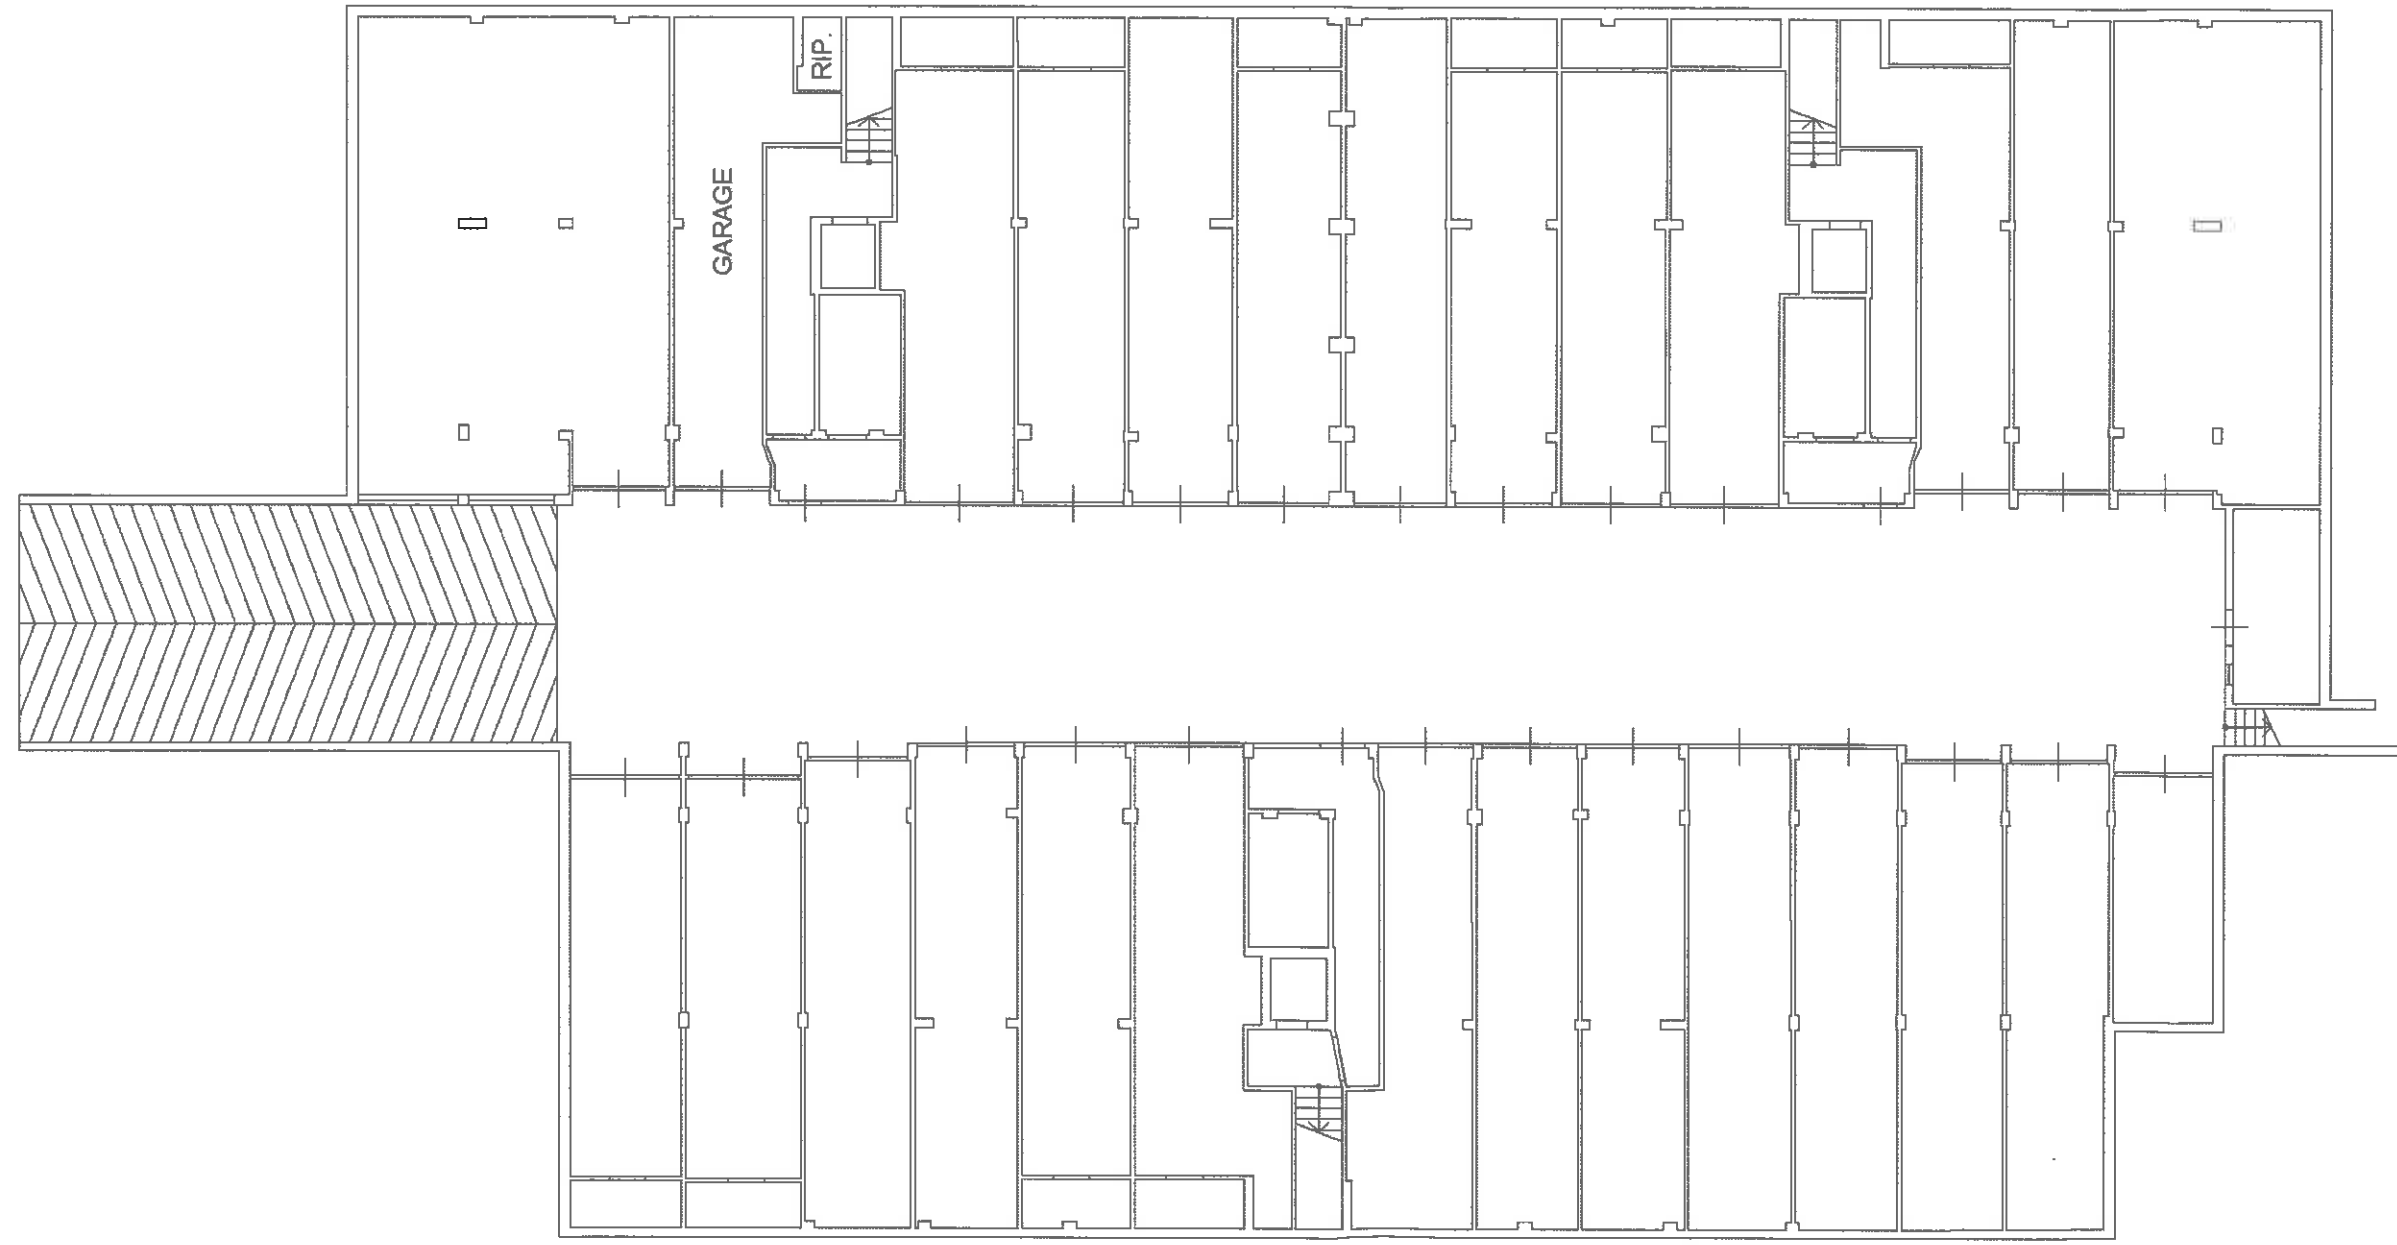

PIANO INTERRATO H = 2,64 ML



10 metri



Data: 20/04/2016 - n. 1
Catasto dei Fabbricati - Situazione al 20/04/2016 - Comune di CASTELFRANCO EMILIA (C107) - < Foglio: 109 - Particella: 640 - Subalterno: 8 >
Foglio: 109 - Particella: 640 - Subalterno: 8
Ultima planimetria: 2 - Formato di acquisizione: A3(297x420) - Formato stampa richiesto: A3(297x420)

Agenzia del Territorio
CATASTO FABBRICATI
Ufficio provinciale di
Modena


Dichiarazione protocollo n. MO0335004 del 13/12/2007
(107) - < Foglio: 109 - Particella: 640 - Subalterno: 8 >
Planimetria di u.i.u. in Comune di Castelfranco Emilia
Via Delle Grazie civ. 23/D

Identificativi Catastali:
Sezione:
Foglio: 109
Particella: 640
Subalterno: 8

Compilata da:
Famigli Giovanni
Isoritto all'albo:
Ingegneri
Prov. Modena N. 650

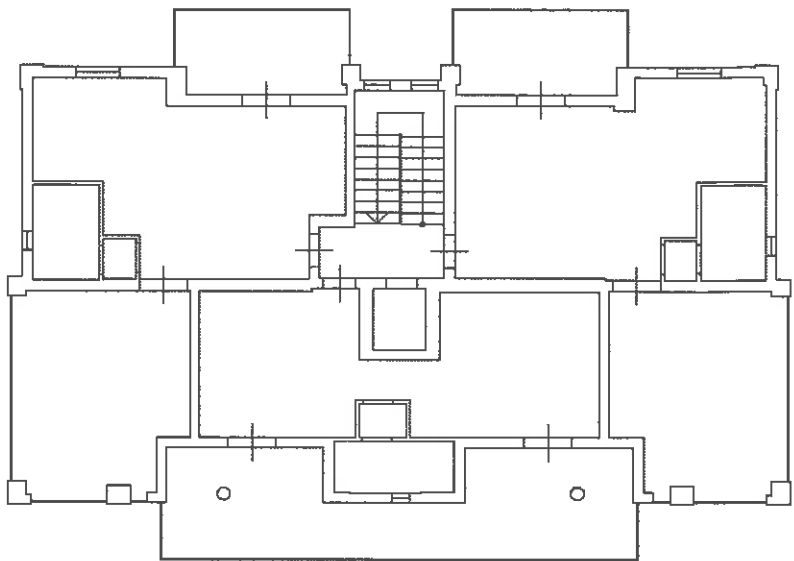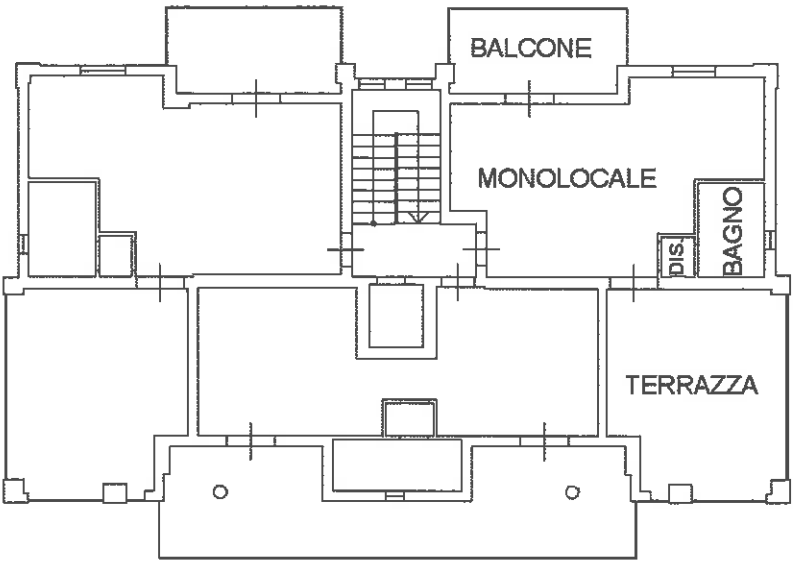

PIANO SECONDO H = 2,71 ML

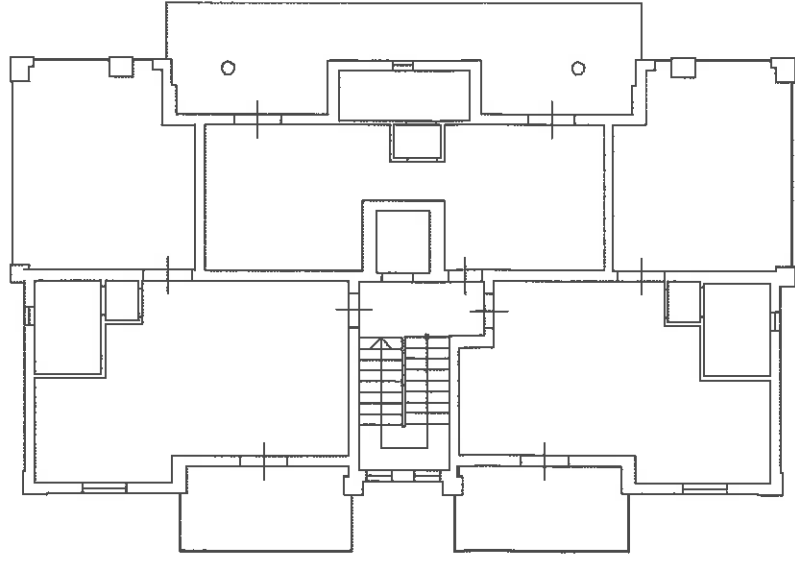

10 metri

Data: 20/04/2016 - Catasto dei Fabbricati - Situazione al 20/04/2016 - Comune di CASTELFRANCO EMILIA (C107) - < Foglio: 109 - Particella: 640 - Subalterno: 8 >
Ultima planimetria degli atti
Formato di acquisizione: A3(297x420) - Formato stampa richiesto: A3(297x420)



Agenzia del Territorio
CATASTO FABBRICATI
Ufficio provinciale di
Modena

Dichiarazione protocollo n. MO0335004 del 13/12/2007
Planimetria di u.i.u. in Comune di Castelfranco Emilia
Via Delle Grazie oiv. 23/D


Identificativi Catastali:
Sezione:
Foglio: 109
Particella: 640
Subalterno: 8

Compilata da:
Famigli Giovanni
Isoritto all'albo:
Ingegneri
Prov. Modena N. 650

n.2 Scala 1: 200

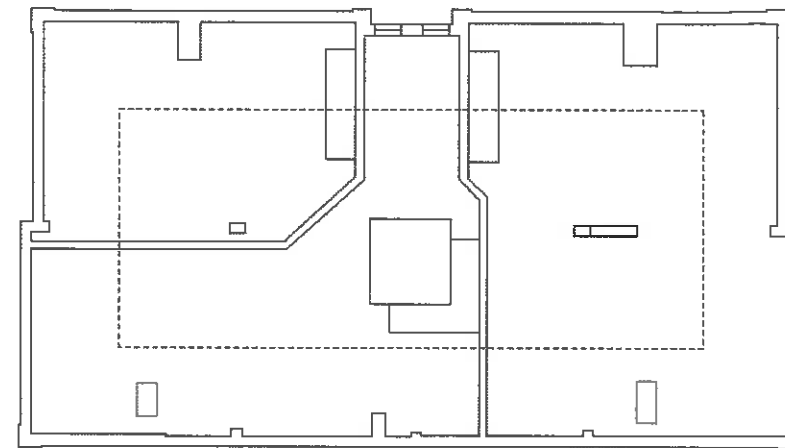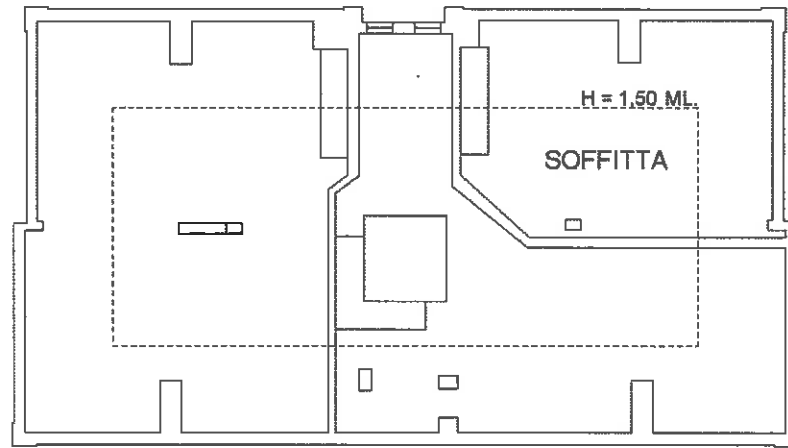

PIANO TERZO SOTTOTETTO HM = 1,48 ML

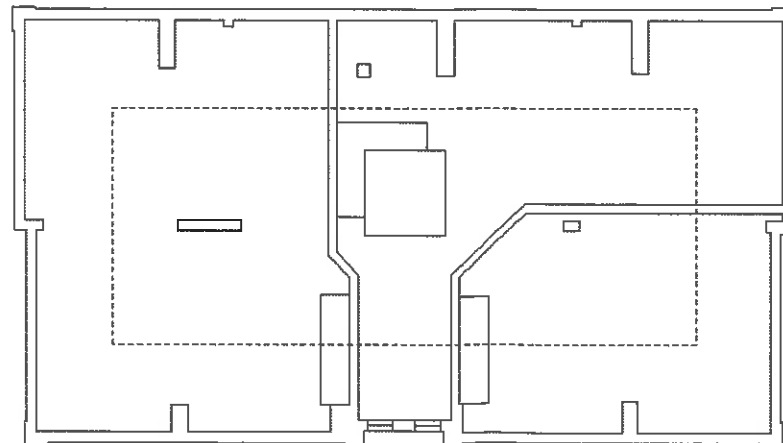

10 metri



E=1664100

1 Particella: 636



Studio Tecnico Associato Sanna Solferini
Via Marconi 43, 40122 - BOLOGNA
Tel.: 051 2961312 - Fax.: 051 2961448
e-mail: info@sannasolferini.it

PIANTE EDIFICIO B - PIANO SECONDO - INTERVENTI EDILIZI
LOTTO 5 FOGLIO 109 MAPP. 640 SUB. 8


DATA

23 Maggio 2016

COD. COMMESSA

1532_2016_FA

Scala 1:100

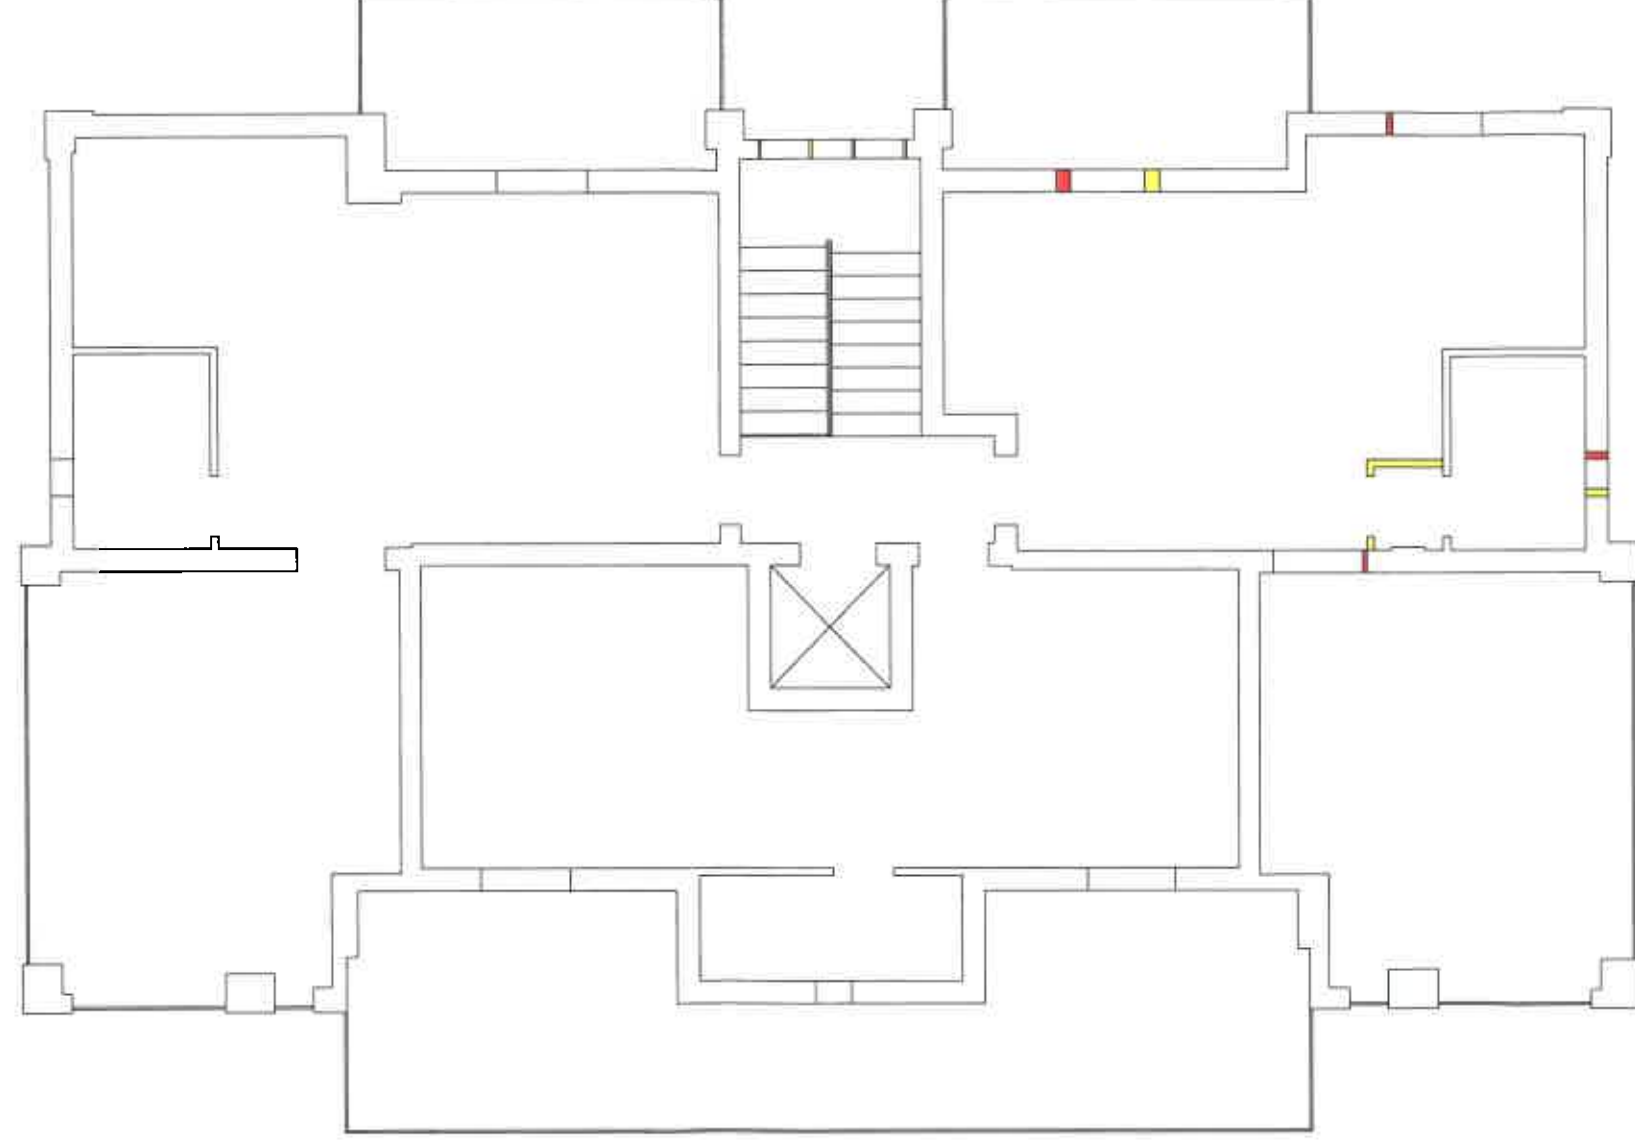



Studio Tecnico Associato Sanna Solferini
Via Marconi 43, 40122 - BOLOGNA
Tel.: 051 2961312 - Fax.: 051 2961448
e-mail: info@sannasolferini.it

PIANTE EDIFICIO B - PIANO SOTTOTETTO - INTERVENTI EDILIZI
LOTTO 5 FOGLIO 109 MAPP. 640 SUB. 8


DATA

23 Maggio 2016

COD. COMMESSA

1532_2016_FA

Scala 1:100

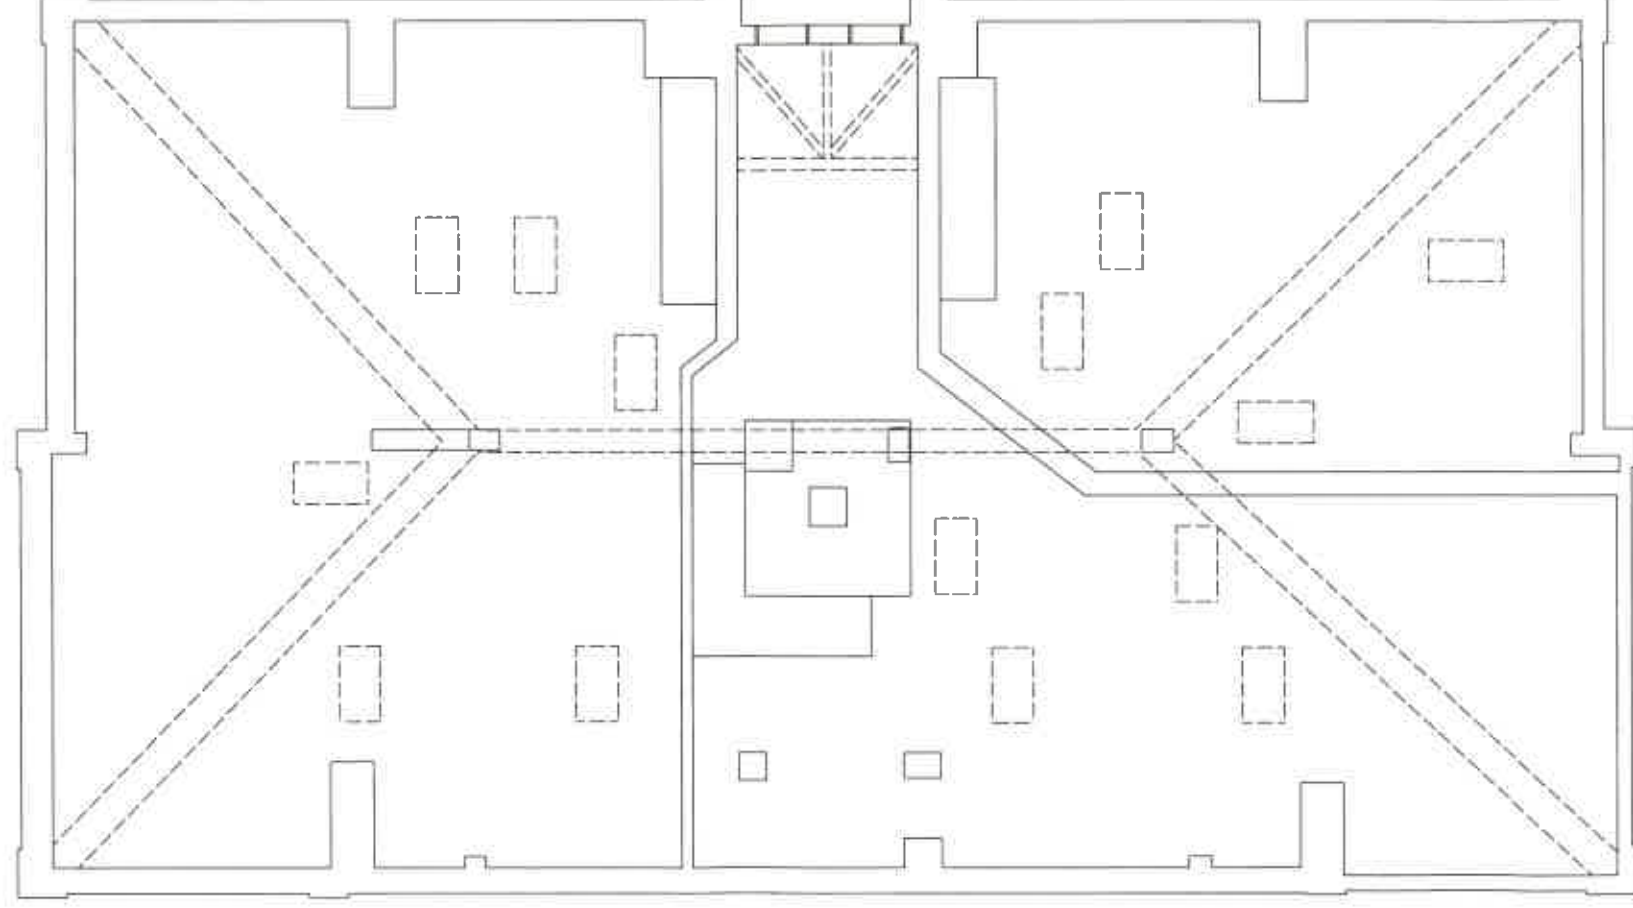



Studio Tecnico Associato Sanna Solferini
Via Marconi 43, 40122 - BOLOGNA
Tel.: 051 2961312 - Fax.: 051 2961448
e.mail: info@sannasolferini.it

PIANTA PIANO INTERRATO - STATO DI FATTO
LOTTO 5 - FOGLIO 109 MAPP. 638 SUB. 14

DATA

23 Maggio 2016

COD. COMMESSA

1532_2016_FA

Scala 1:200

 DEMOLIZIONE
 COSTRUZIONE

