


Pianta piano 2°

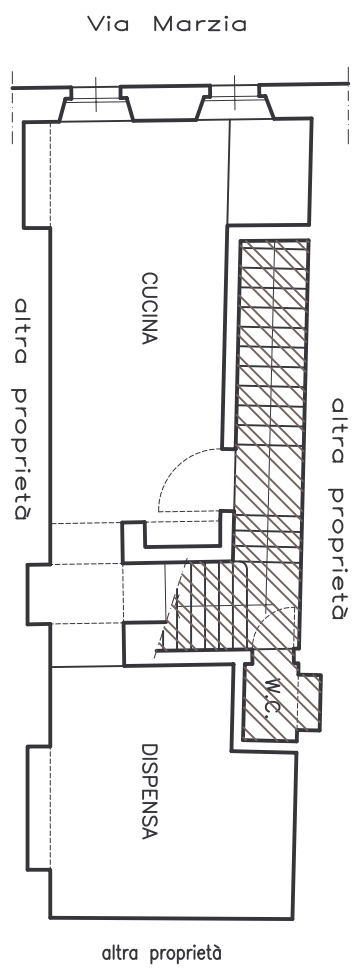

Pianta piano 1°

proprietà a comune con l'unità abitativa al piano 3° 

Foglio 11 — Part. 173 — Sub. 8



Piante schematiche in scala 1:100