

MODULARIO
F. - Catasto - 432



MINISTERO DELLE FINANZE
DIPARTIMENTO DEL TERRITORIO

Mod. EP/2 GEU

Ufficio Tecnico Erariale di LIVORNO


ELABORATO PLANIMETRICO

Pag. n. 1 di 2

Comune	Sezione	Foglio	Numero	Tipo mappa n.	del
<u>PORTOFERRAIO</u>		<u>29</u>	<u>79</u>		

DIMOSTRAZIONE GRAFICA DEI SUBALTERNI ASSEGNATI


scala 1: 500

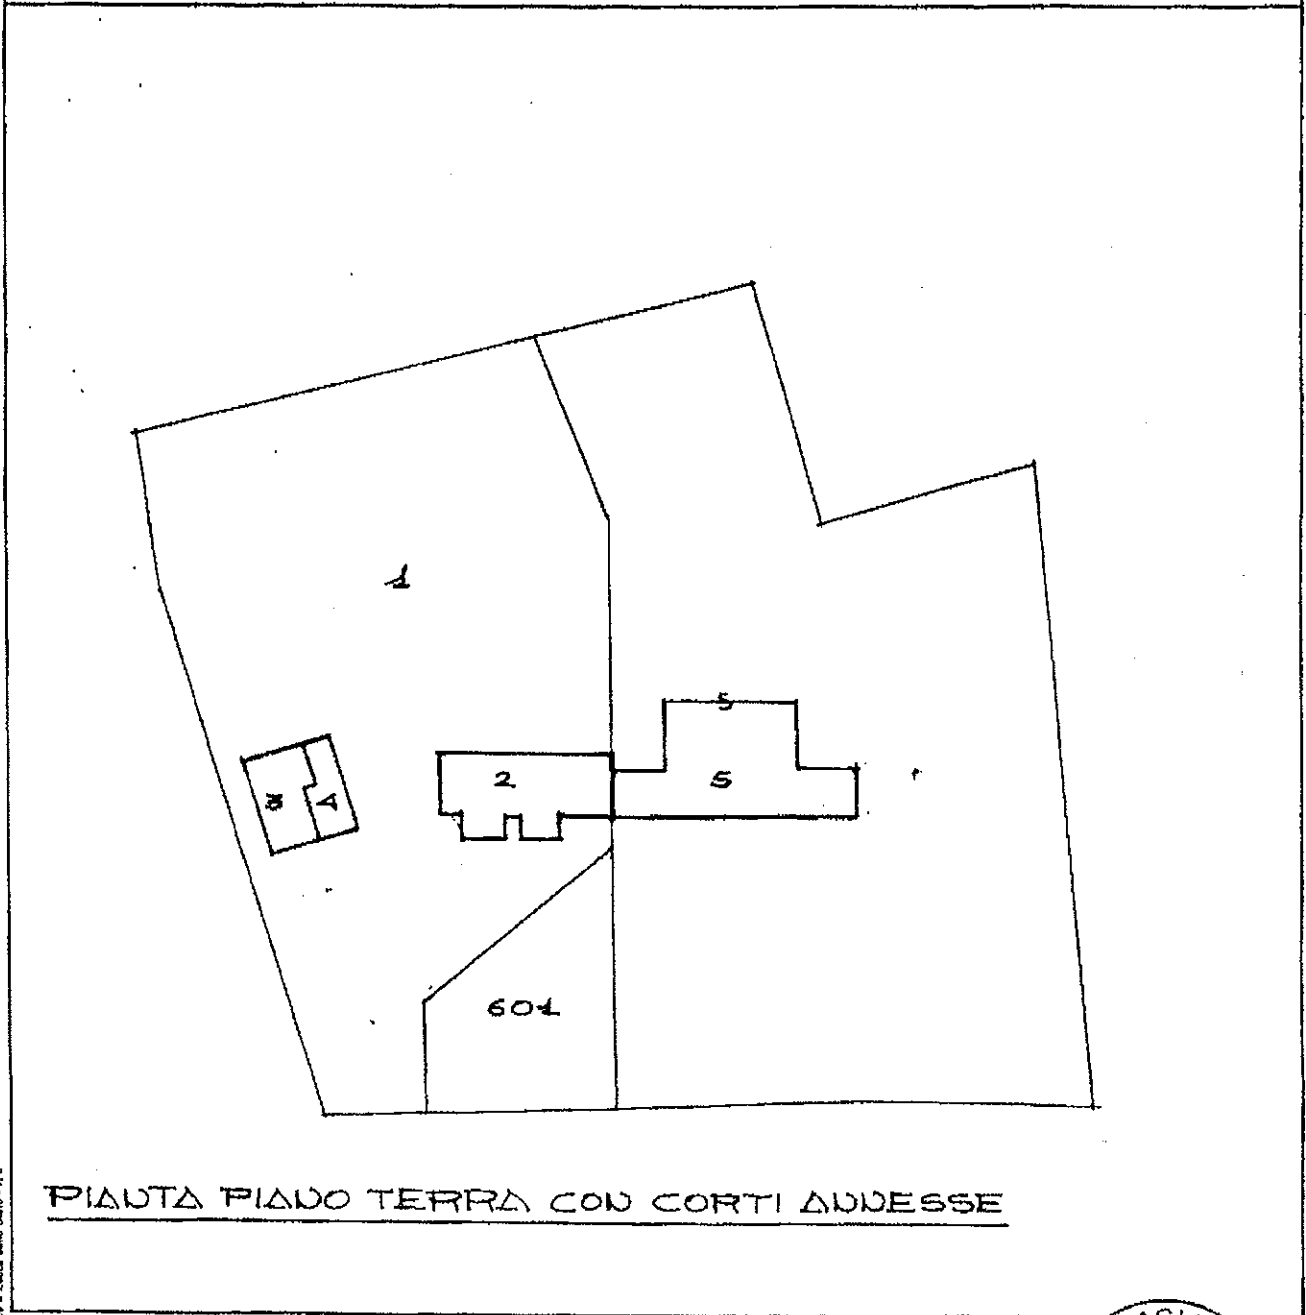

PIANTA PIANO TERRA CON CORTI ADNESSE

Riservato all'Ufficio Tecnico Erariale

L'operatore

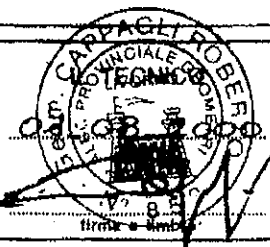

Ultima planimetria in atti
Sostituisce il presente mod. EP/2 prot. _____
Data presentazione: 30/08/2000 - Data: 22/04/2015 - n. LI0032238 - Richiedente
Scheda 1 di 2 - Annullato e sostituito dal mod. EP/2 prot. _____
Fornito di acq.: A4 (210x296) - Falt. di scala: 1:1

Catasto dei Fabbricati - Situazione al 22/04/2015 - Comune di PORTOFERRAIO (9912) - < Foglio: 29 Particella: 79 - Elaborato planimetrico > - Sub:

MODULARIO
F. - Catasto - 433



MINISTERO DELLE FINANZE
DIPARTIMENTO DEL TERRITORIO

Mod. EP/3 CEU

Ufficio Tecnico Erariale di LIVORNO

ELABORATO PLANIMETRICO

ELENCO DEI SUBALTERNI ASSEGNATI

Pag. n. 2, di 2

Comune		Sezione	Foglio	Numero	Tipo mappale n.		del			
PORTOFERRAIO			29	79						
Numero	Sub.	UBICAZIONE via/piazza				N. civico	piano	scala	Int.	DESCRIZIONE
79	1	Loc. Val di PIANO					T			B.C.D.C.
79	2	Loc. Val di PIANO					T			Corte comune
79	3	u	u	u	u		T			Unità abitativa
79	4	u	u	u	u		T			Unità abitativa
79	5	u	u	u	u		T			Magazzino
79	601	u	u	u	u		T			Unità abitativa
										Area urbana

Riservato all'Ufficio Tecnico Erariale

L'operatore

Protocollo
Planimetria in atti
Sostituisce il presente mod. EP/3 prot.

IL TECNICO
01/08/2000
firma e timbro

Ultima Data presentazione: 30/08/2000 - Data: 22/04/2015 - n. LI0032238 - Richiedente
Scheda 2 di 2 - Formato di acq.: A4(216x296) - Fatt. di scala: 1:1

Catasto dei Fabbricati - Situazione al 22/04/2015 - Comune di PORTOFERRAIO (5912) - < Foglio: 29 Particella: 79 - Elaborato planimetrico > - Sub: