


E.I. 227/2011

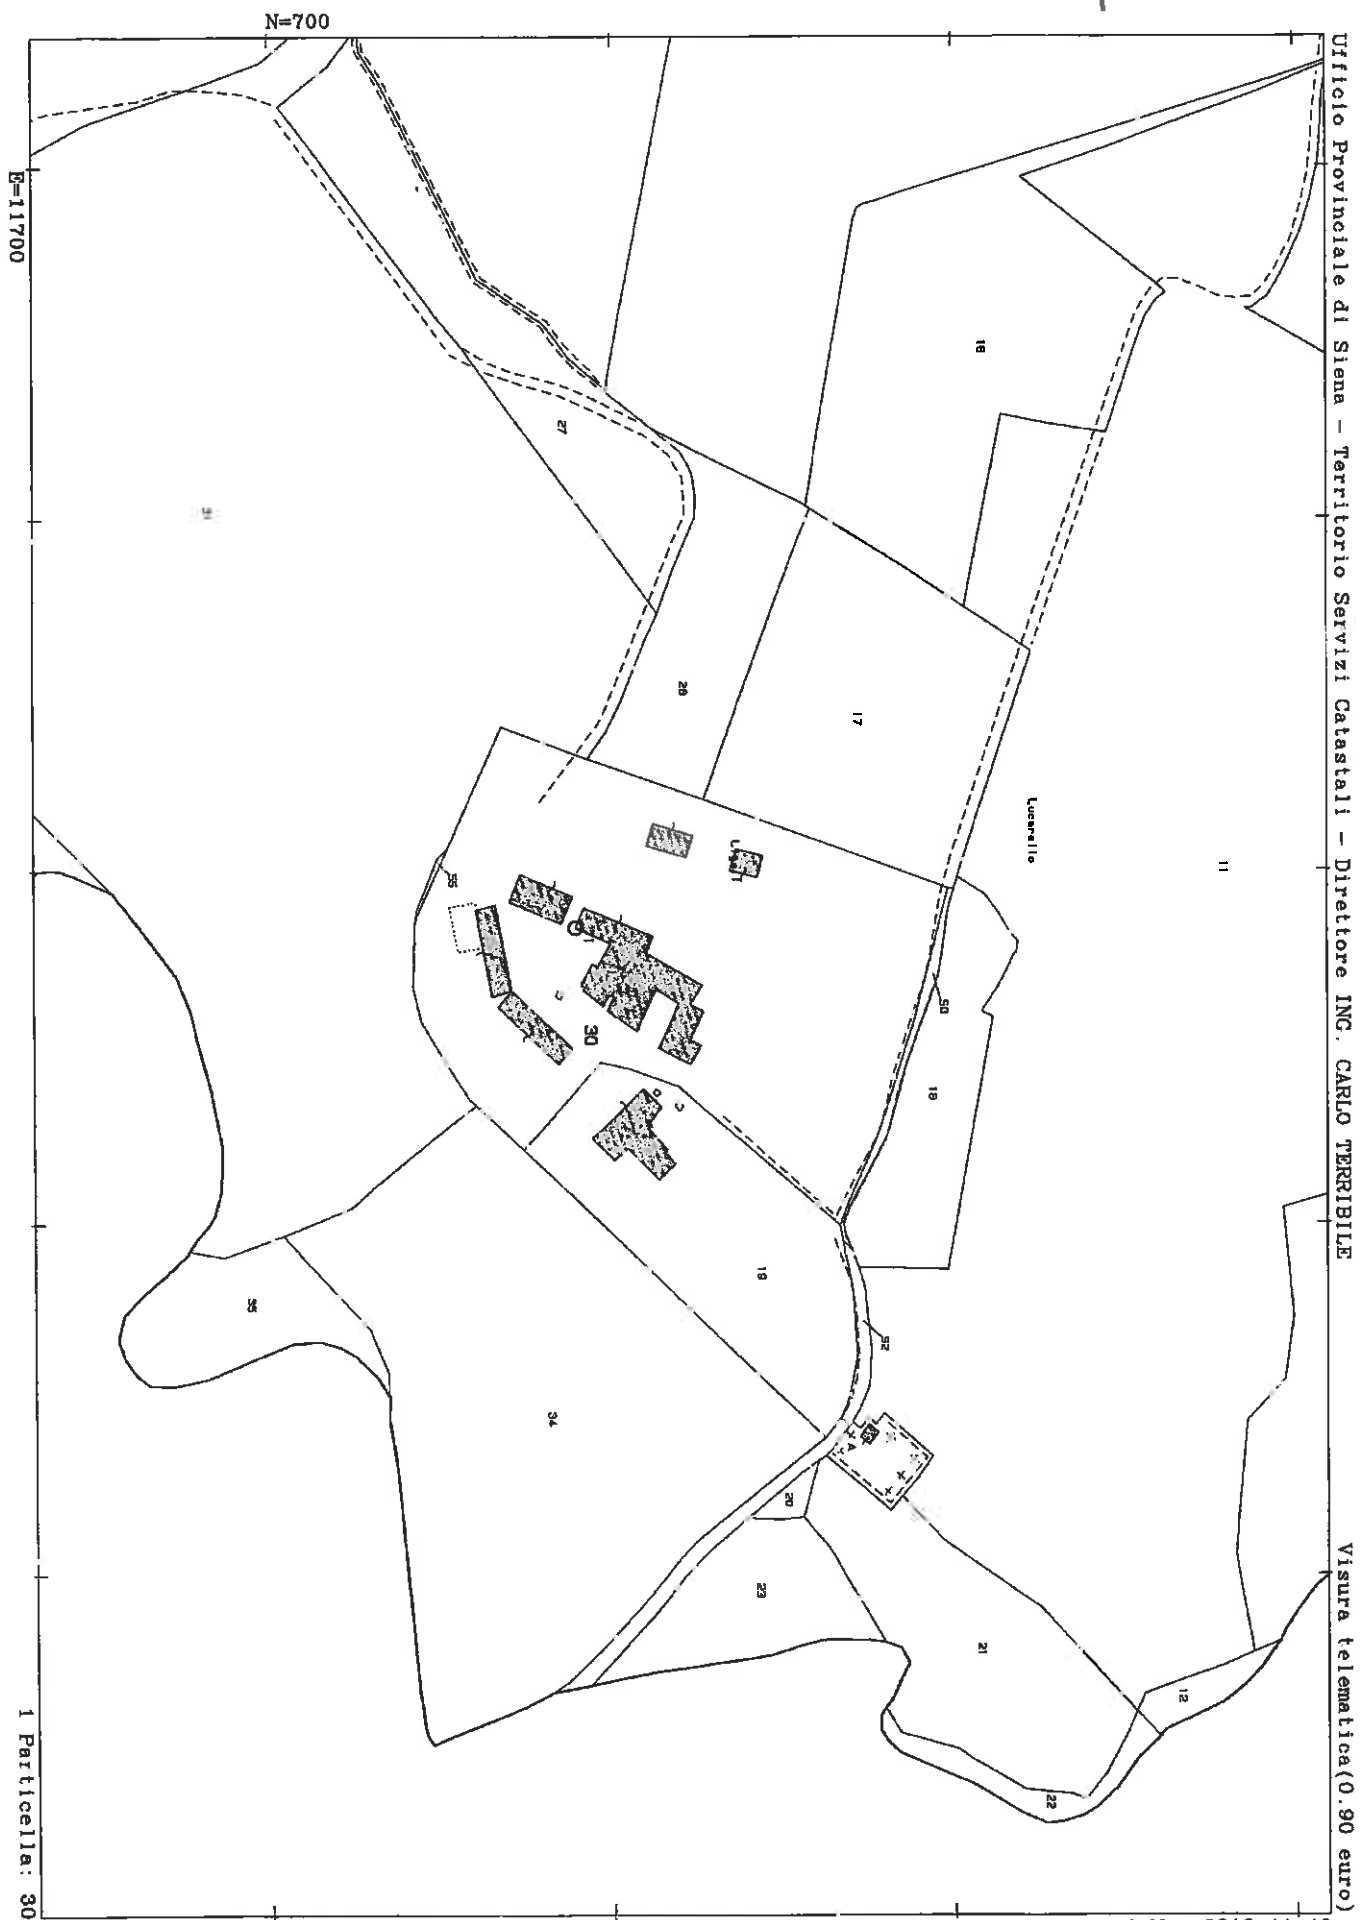

MODULARIO
F. rig. rend. 487



MINISTERO DELLE FINANZE
DIPARTIMENTO DEL TERRITORIO


CATASTO EDILIZIO URBANO (RDL 13-4-1939, n. 652)

MOD. BN (C)


LIRE
500

Planimetria di u.i.u. in Comune di CASTELNUOVO BERARDENGA via Loc. ~~QUISTIGLIONE~~ ~~LIQALI~~ civ.

Catasto dei Fabbricati - Situazione al 13/11/2012 - Comune di CASTELNUOVO BERARDENGA (C227) - < Foglio: 178 Particella: 30 - Subalterno 17 >
LOCALITA' CASTELNUOVO BERARDENGA - Piano: T-1:

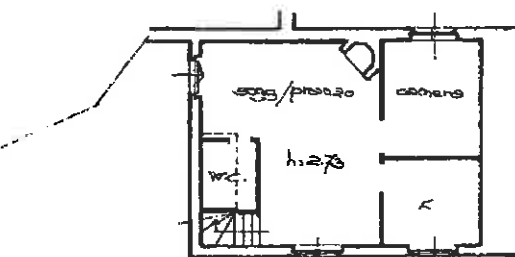

PIANTA PIANO TERRA

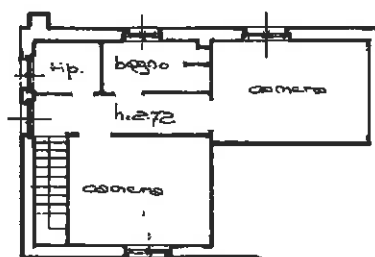

PIANTA PIANO PRIMO

SEDE ESCLUSIVO

ESTRATTO DI MAPPA 0 C.T.

Fig. 178

scala 1:2

30

ORIENTAMENTO



SCALA DI 1:200

Dichiarazione di N.C. <input type="checkbox"/> Denuncia di variazione <input checked="" type="checkbox"/> Ultima Planimetria in atti <input checked="" type="checkbox"/>	Compilata dal <u>GEOMETRA</u> (Titolo, cognome e nome) <u>GIANNI RUSCI</u>	RISERVATO ALL'UFFICIO 2 11/11/2012
Identificativi catastali Data presentazione: 27/11/1995 - Data: 13/11/2012 - n. SI0148684 - Richiedente C.T.U. GIANNI RUSCI - PROT. 148411/2012 Tot. schede: 1 - Formato di acq.: A4 (210x297) - Part. di scala: 1:1	Iscritto all'albo de <u>GEOMETRI</u> n. <u>675</u> data <u>13/11/2012</u> Firma <u>GIANNI RUSCI</u>	10539



MINISTERO DELLE FINANZE

DIPARTIMENTO DEL TERRITORIO


CATASTO EDILIZIO URBANO (RDL 13-4-1939, n. 652)

MOD. BN (CEU)


LIRE
500

in Comune di CASTELNUOVO BERARDENGA P. 9A via loc. GUISTRIGONA - CIGALI

CIV.

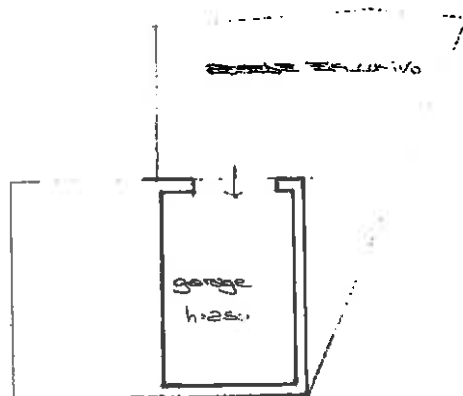

PIANTA PIANO PRIMO GARAGE

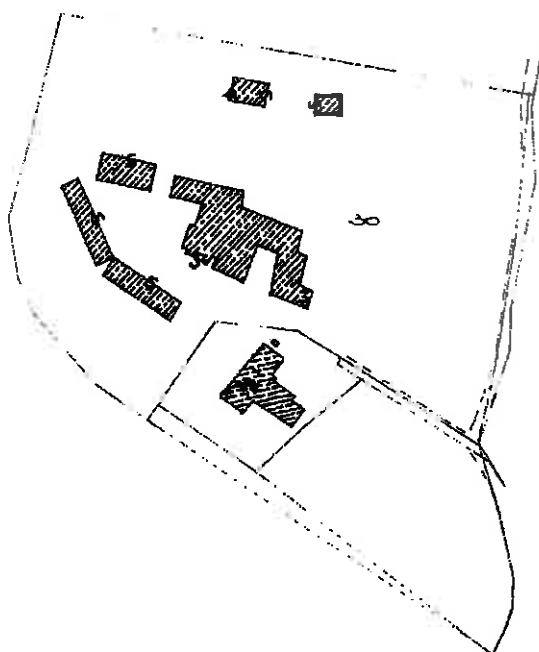

ESTRATTO DI MAPPA C.T.U.
15.9.178

Scala 1:200

ORIENTAMENTO



Scala di 1:200

Catasto dei Fabbricati - Situazione al 13/11/2012 - Comune di CASTELNUOVO BERARDENGA(C227) - < Foglio: 178 Particella: 30 - Subalterno 37 >
LOCALITA' GUISTRIGONA piano: S1,

Ultima Planimetria in atti

GEOMETRA
FIORELLI RICCARDO

Data presentazione: 27/11/1995 - Data: 13/11/2012 - n. SI0148686 - Richiedente C.T.U. GIANNI RUSCI - PROT. 148411/2012
Tot. schede: 1 - Formato di acq.: A4(210x297) - Fatti di ...

RISERVATO ALL'UFFICIO


Catasto dei Fabbricati - Situazione al 08/01/2013 - Comune di CASTELNUOVO BERARDENGA (C227) - < Foglio: 178 - Particella: 30 - Elaborato planimetrico >

Agenzia del Territorio

CATASTO FABBRICATI

Comune di Siena

ELABORATO PLANIMETRICO	Completato da: Peruzzi Leonardo	Inserito all'albo: Architetti	Prov. Roma	M. 175
Comune di Castelnuovo Berardenga	Foglio: 178	Particella: 30	Reg. n. 0805/2008	del
Rimustrazione grafica del subalveo	Tipo Mappale n. 113824 dal 17/04/2008 Scala 1 : 500			

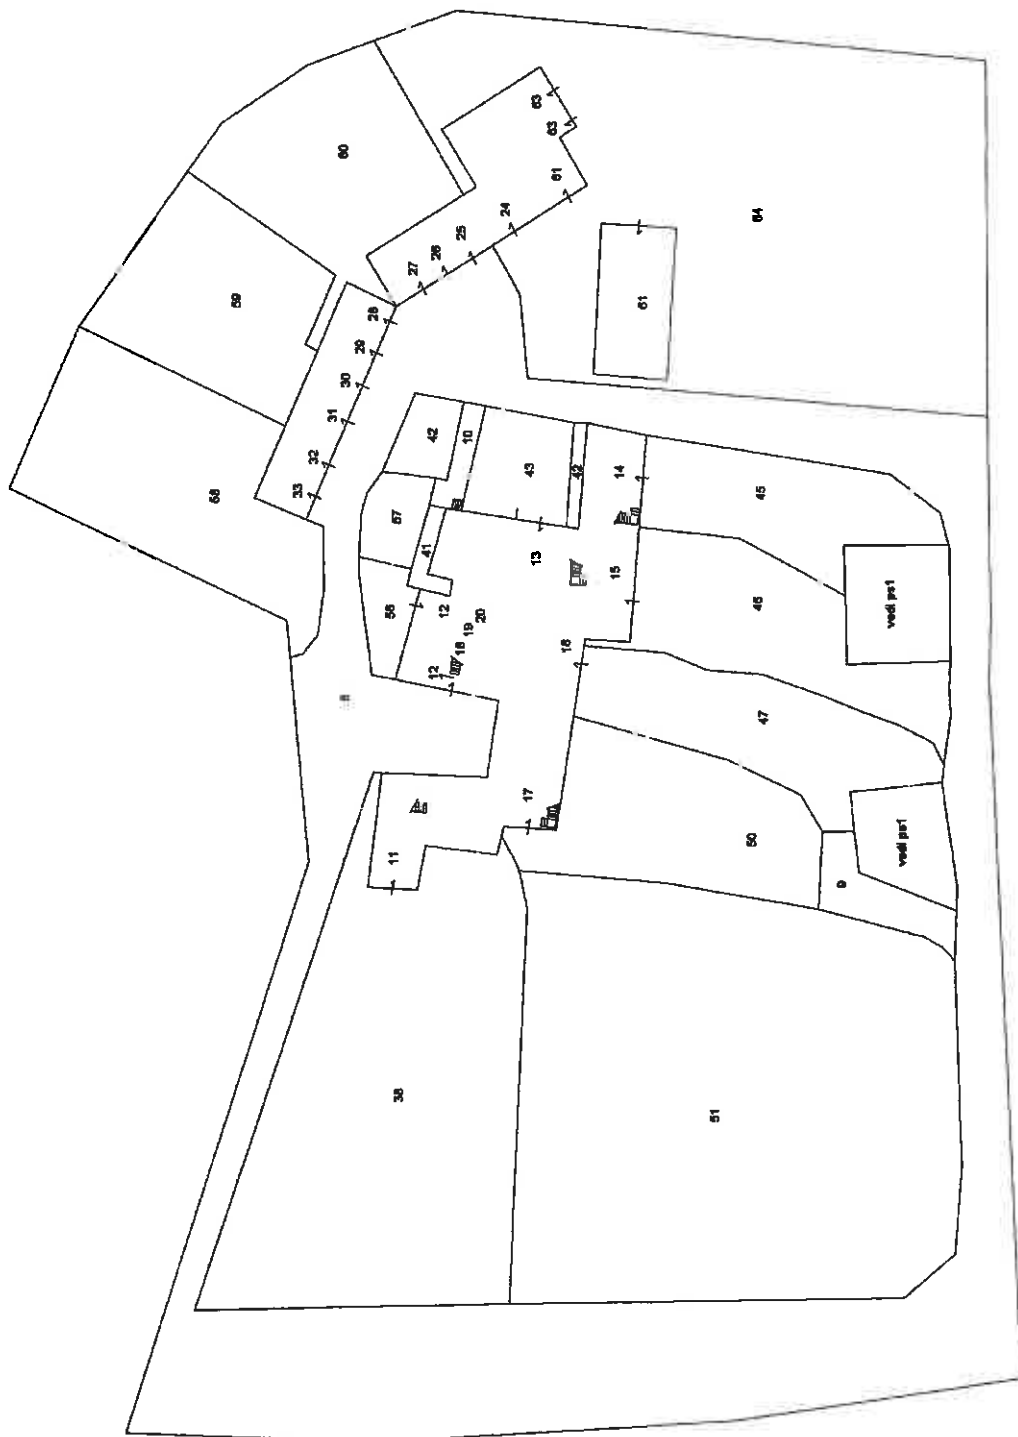

PIANTA PIANO TERRA



Ultima planimetria in atti

Data: 08/01/2013 - n. T298413 - Richiedente: Telematico

Totale schede: 1 - Formato di acquisizione: A3(297x420) - Formato stampa richiesto: A4(210x297) - Fattore di scala non utilizzabile

ELABORATO PLANIMETRICO

Compilato da:
Porciatti Leonardo
Iscritto all'albo:
Architetti
Prov. Siena N. 175

**Agenzia del Territorio
CATASTO FABBRICATI
Ufficio Provinciale di
Siena**

Comune di Castelnuovo Berardenga

Protocollo n. SI0122129 del 08/05/2008


Sezione: Foglio: 178 Particella: 30

Tipo Mappale n. 113884 del 17/04/2008


Dimostrazione grafica dei subalterni

Scala 1 : 500

PIANTA PIANO PRIMO

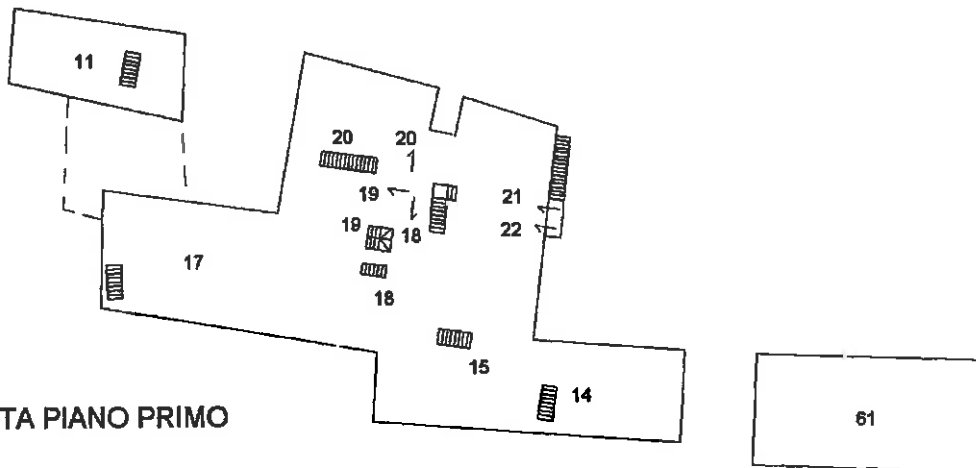

PIANTA PIANO SECONDO

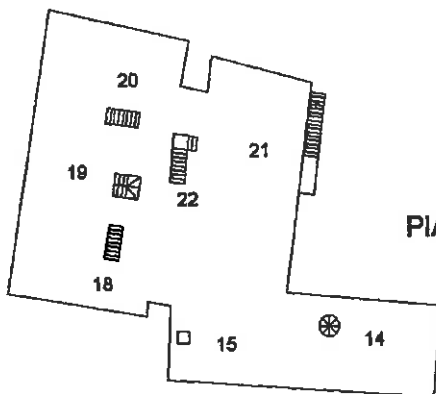

PIANTA PIANO PRIMO SOTTOSTRADA



NORD

Ultima planimetria in atti

Data: 08/01/2013 - n. T298413 - Richiedente: Telematico

Totale schede: 2 - Formato di acquisizione: A4(210x297) - Formato stampa richiesto: A4(210x297) - Fattore di scala non utilizzabile

Catasto dei fabbricati - Situazione al 08/01/2013 - Comune di CASTELNUOVO BERARDENGA (C227) - < Foglio: 178 - Particella: 30 - Elaborato planimetrico