


E=1617900

Particella: 3710

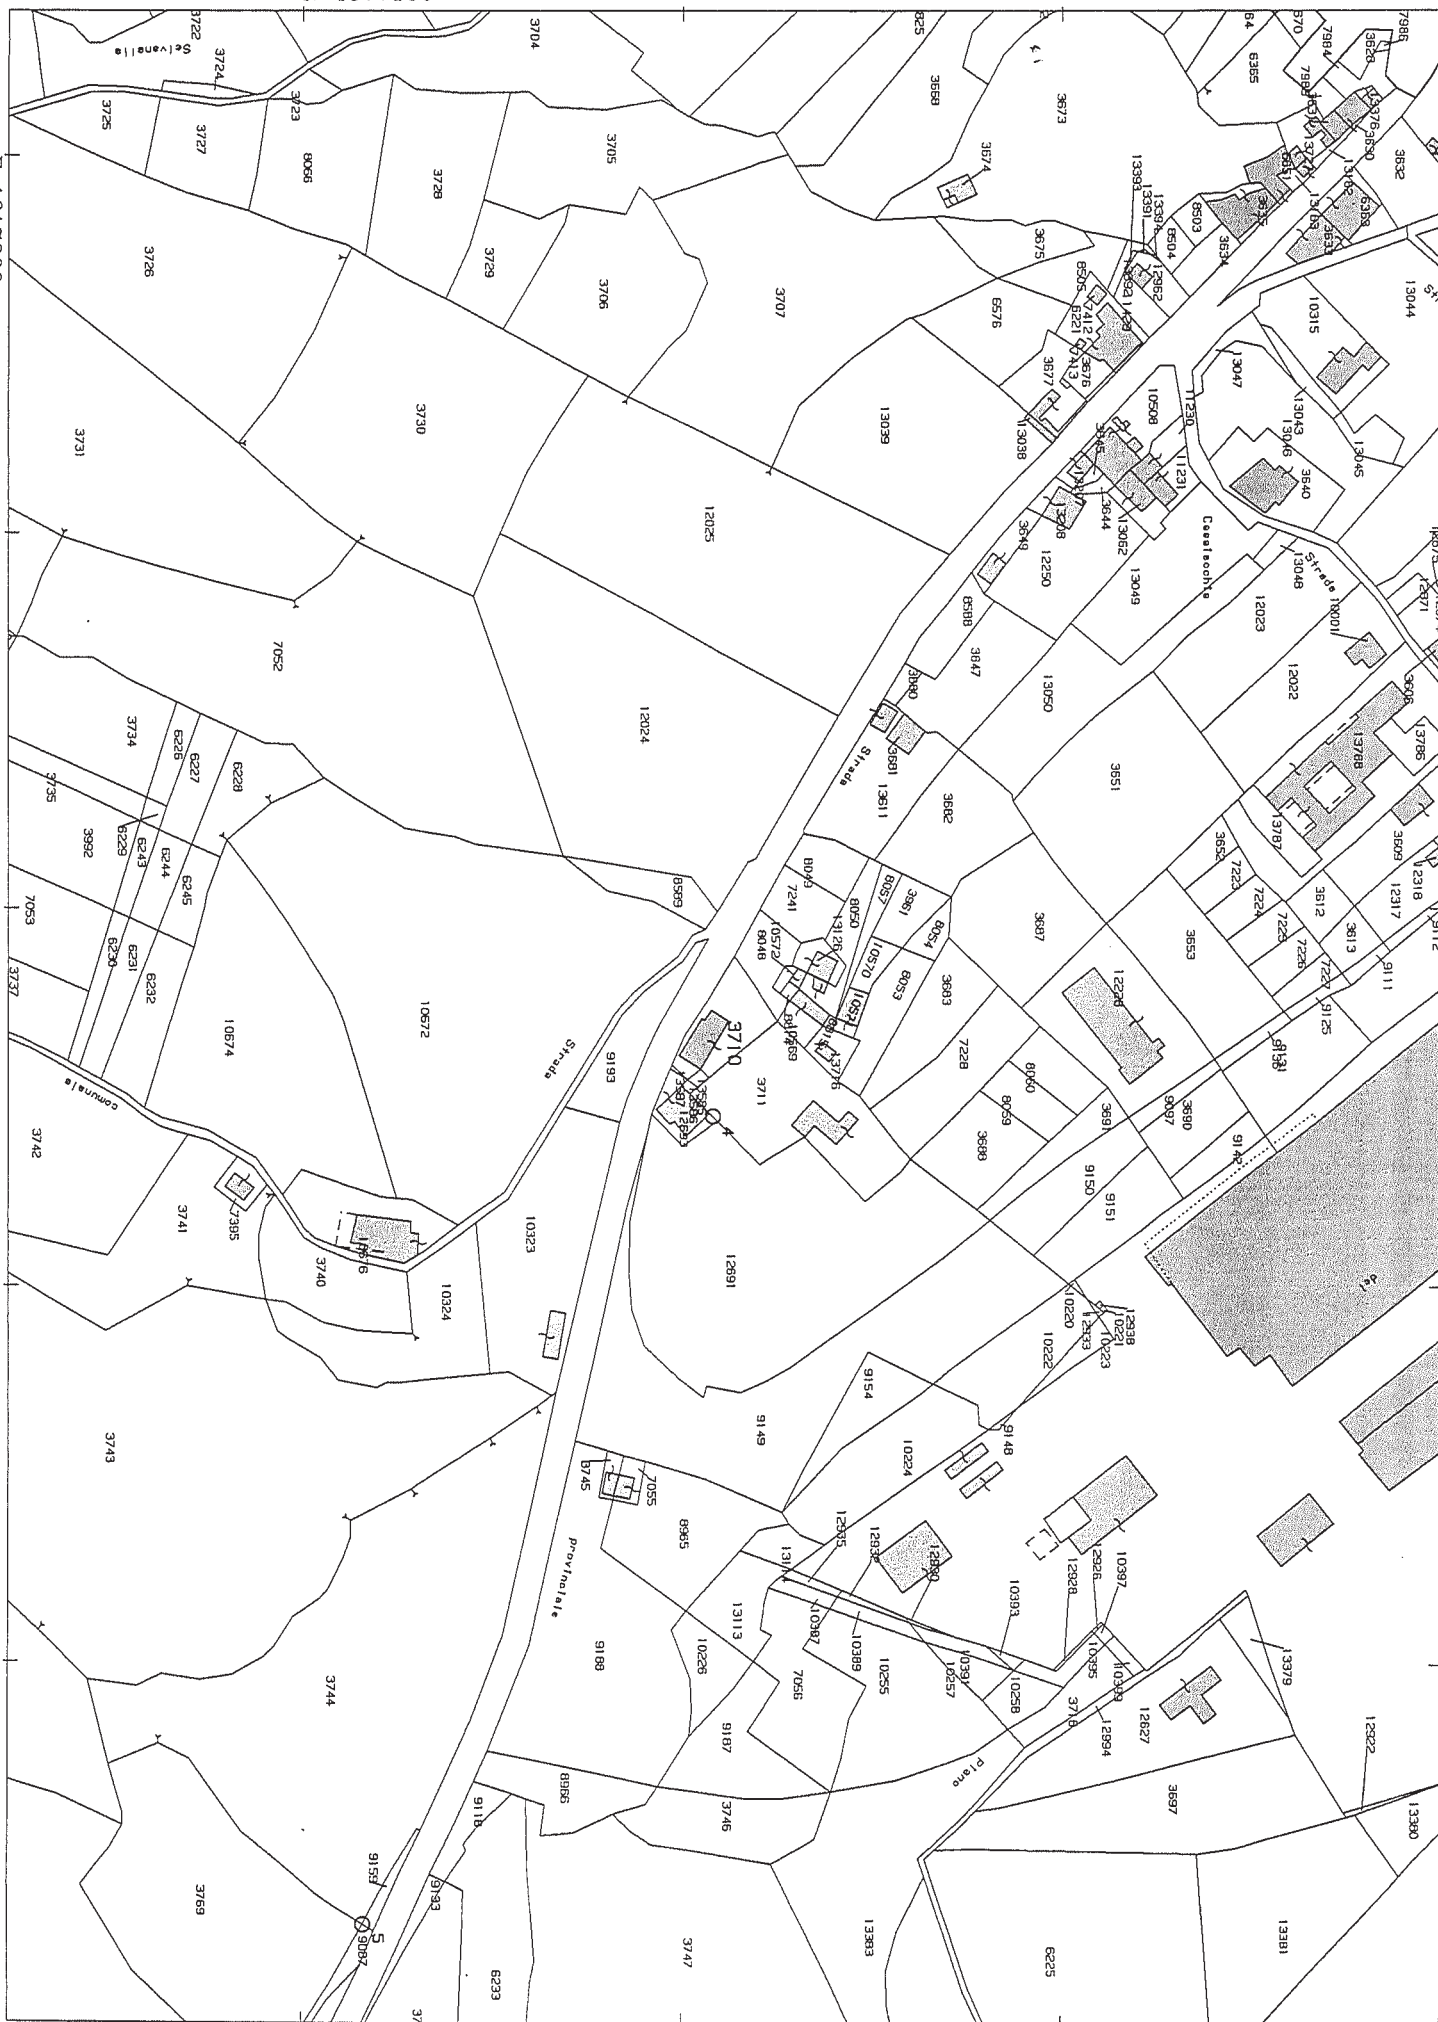

Comune: GALLICANO
Foglio: 121

Scala originale: 1:2000
Dimensione cornice: 534.000 x 378.000 metri

14-Lug-2011 12:29
Prot. n. T192862/2011

Agenzia del Territorio
CATASTO FABBRICATI
Ufficio Provinciale di
Lucca

Dichiarazione protocollo n. **LU0043411** del **26/02/2008**
Planimetria di u.i.u. in Comune di Galliciano
Localita' Bolognana

civ. SNC

Identificativi Catastali:
Sezione: A
Foglio: 21
Particella: 3710
Subalterno: 7


Compilata da:
Marchi Marcello
Iscritto all'albo:
Geometri
Prov. Lucca

N. 472


Scheda n. 1

Scala 1:200

Pianta Piano PRIMO

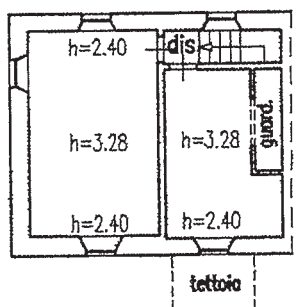


Pianta Piano TERRA

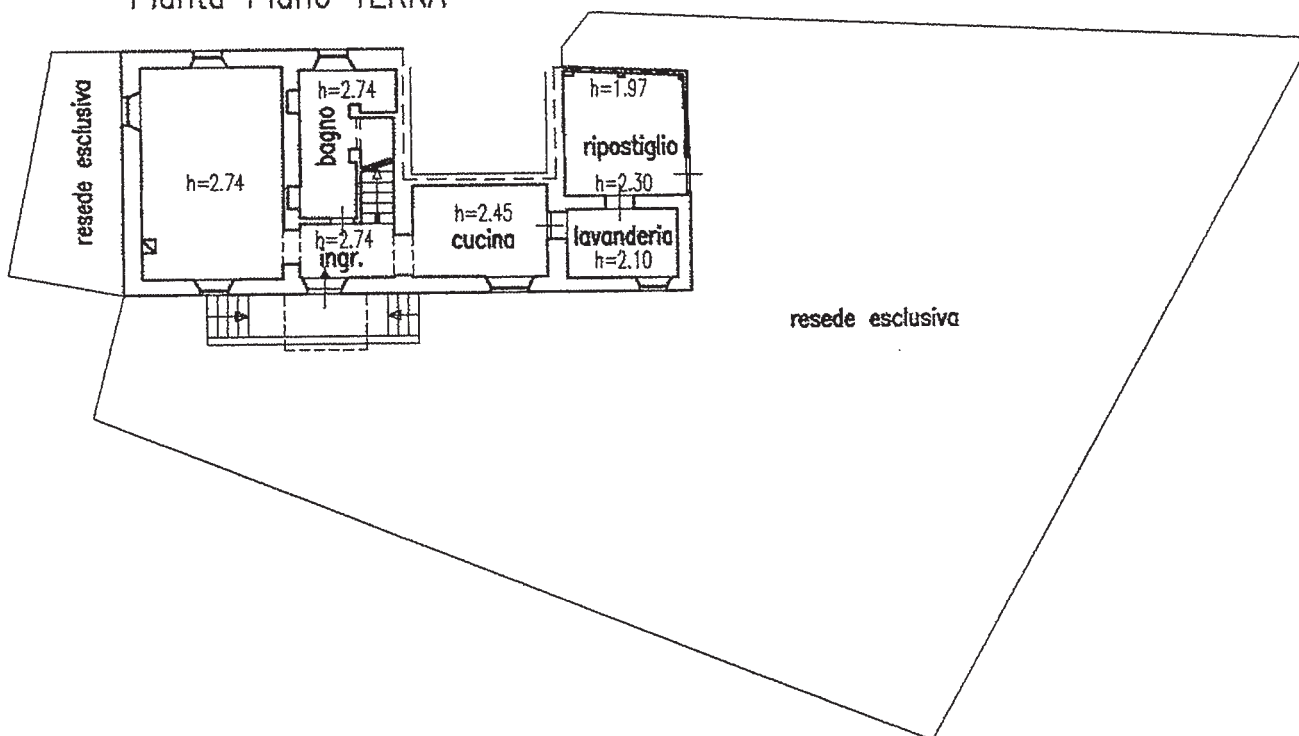

Pianta Piano SEMINTERRATO

h=2.70

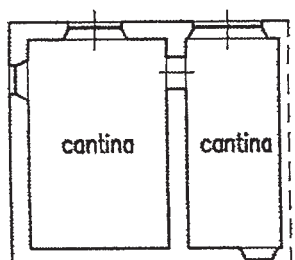

Scala 1:200