


PIANTA PIANO TERRA scala 1:100



PIANTA PIANO COPERTURA scala 1:100

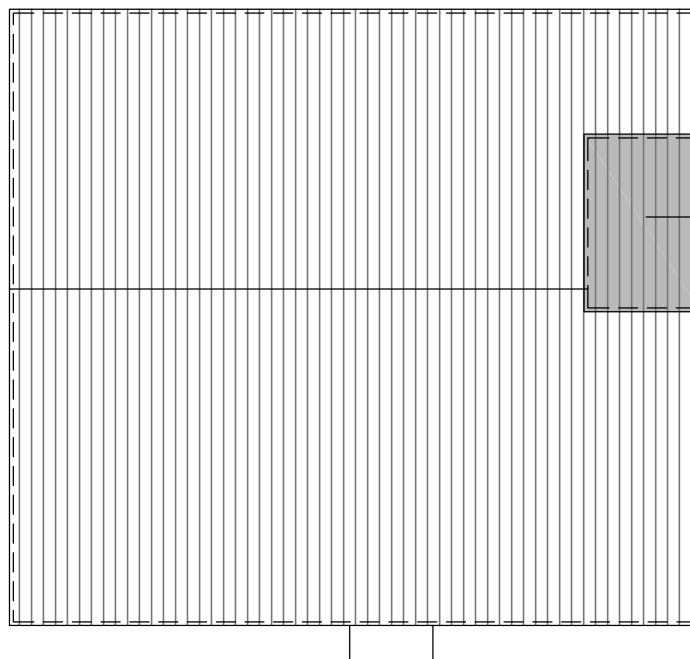