

**Agenzia del Territorio**  
**CATASTO FABBRICATI**  
Ufficio Provinciale di  
Lucca

Dichiarazione protocollo n. LU0118381 del 24/06/2011  
Planimetria di u.i.u. in Comune di Seravezza

Via Ciocche (querceta)

civ.

Identificativi Catastali:

Sezione:

Foglio: 36

Particella: 993

Subalterno: 15

Compilata da:  
Sigali Massimo


Iscritto all'albo:  
Geometri

Prov. Lucca

N. 1385

Scheda n. 1

Scala 1:200

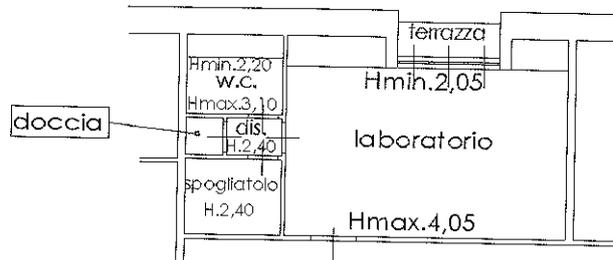

PIANTA PIANO TERZO



scala 1:200