



TRIBUNALE DI RAGUSA

A TERMINI DI LEGGE IL PROGETTISTA SI RISERVA LA PROPRIETA' DI QUESTO DISEGNO, CON LA PROIBIZIONE DI RIPRODURLO, TRASFERIRLO O TRASMETTERLO A TERZI SENZA PRECISA AUTORIZZAZIONE DELLO STESSO

ARCHITETTURA dD

Via XXIV Maggio ,12 - Comiso (RG) 97013 Arch. Denise Digiacomo tel. 0932 1910962 Cell. 333.7668652
e-m@ll denise.digiacomo@archiworldpec.it G.F.: DGC DNS 74D49 H163C

OGGETTO : CAUSA CIVILE AL N.391-2015
RIUNITO FASCICOLO N.156/2017
PROMOSSA : 
CONTRO : 

TAV.

1

Scala: 1/100

Causa CIVILE: 391/2015
nun. fasc. 156/2017


UBICAZIONE: via Cechov, 1

IL TECNICO CTU:
Architetto
DENISE DIGIACOMO

ELABORATO:
CESPITE 1
RILIEVO METRICO

TIMBRO

Visti e approvazioni:

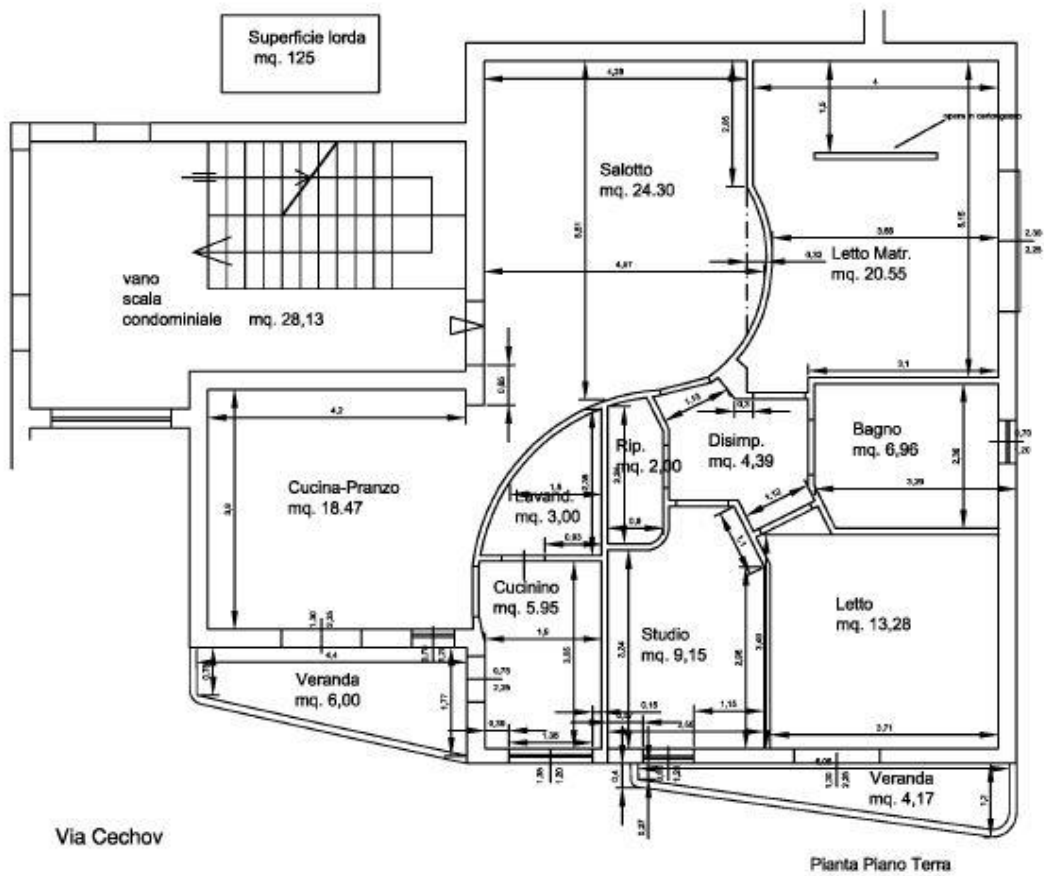

Firmato Da: DIGIA COMO DENISE Emesso Da: ARUBAPEC S.P.A. - NG CA. 3 Serial#: 87efc2b5e120da73c59c44acc2b0147

TRIBUNALE DI RAGUSA

CAUSA CIVILE N°391 /2015
RIUN. FASC. 156/2017

PROMOSSA : 
CONTRO : 

RILIEVO PLANIMETRICO
PIANTA PIANO PRIMO

