


DITTE: MANGIONE E MERCORILLO

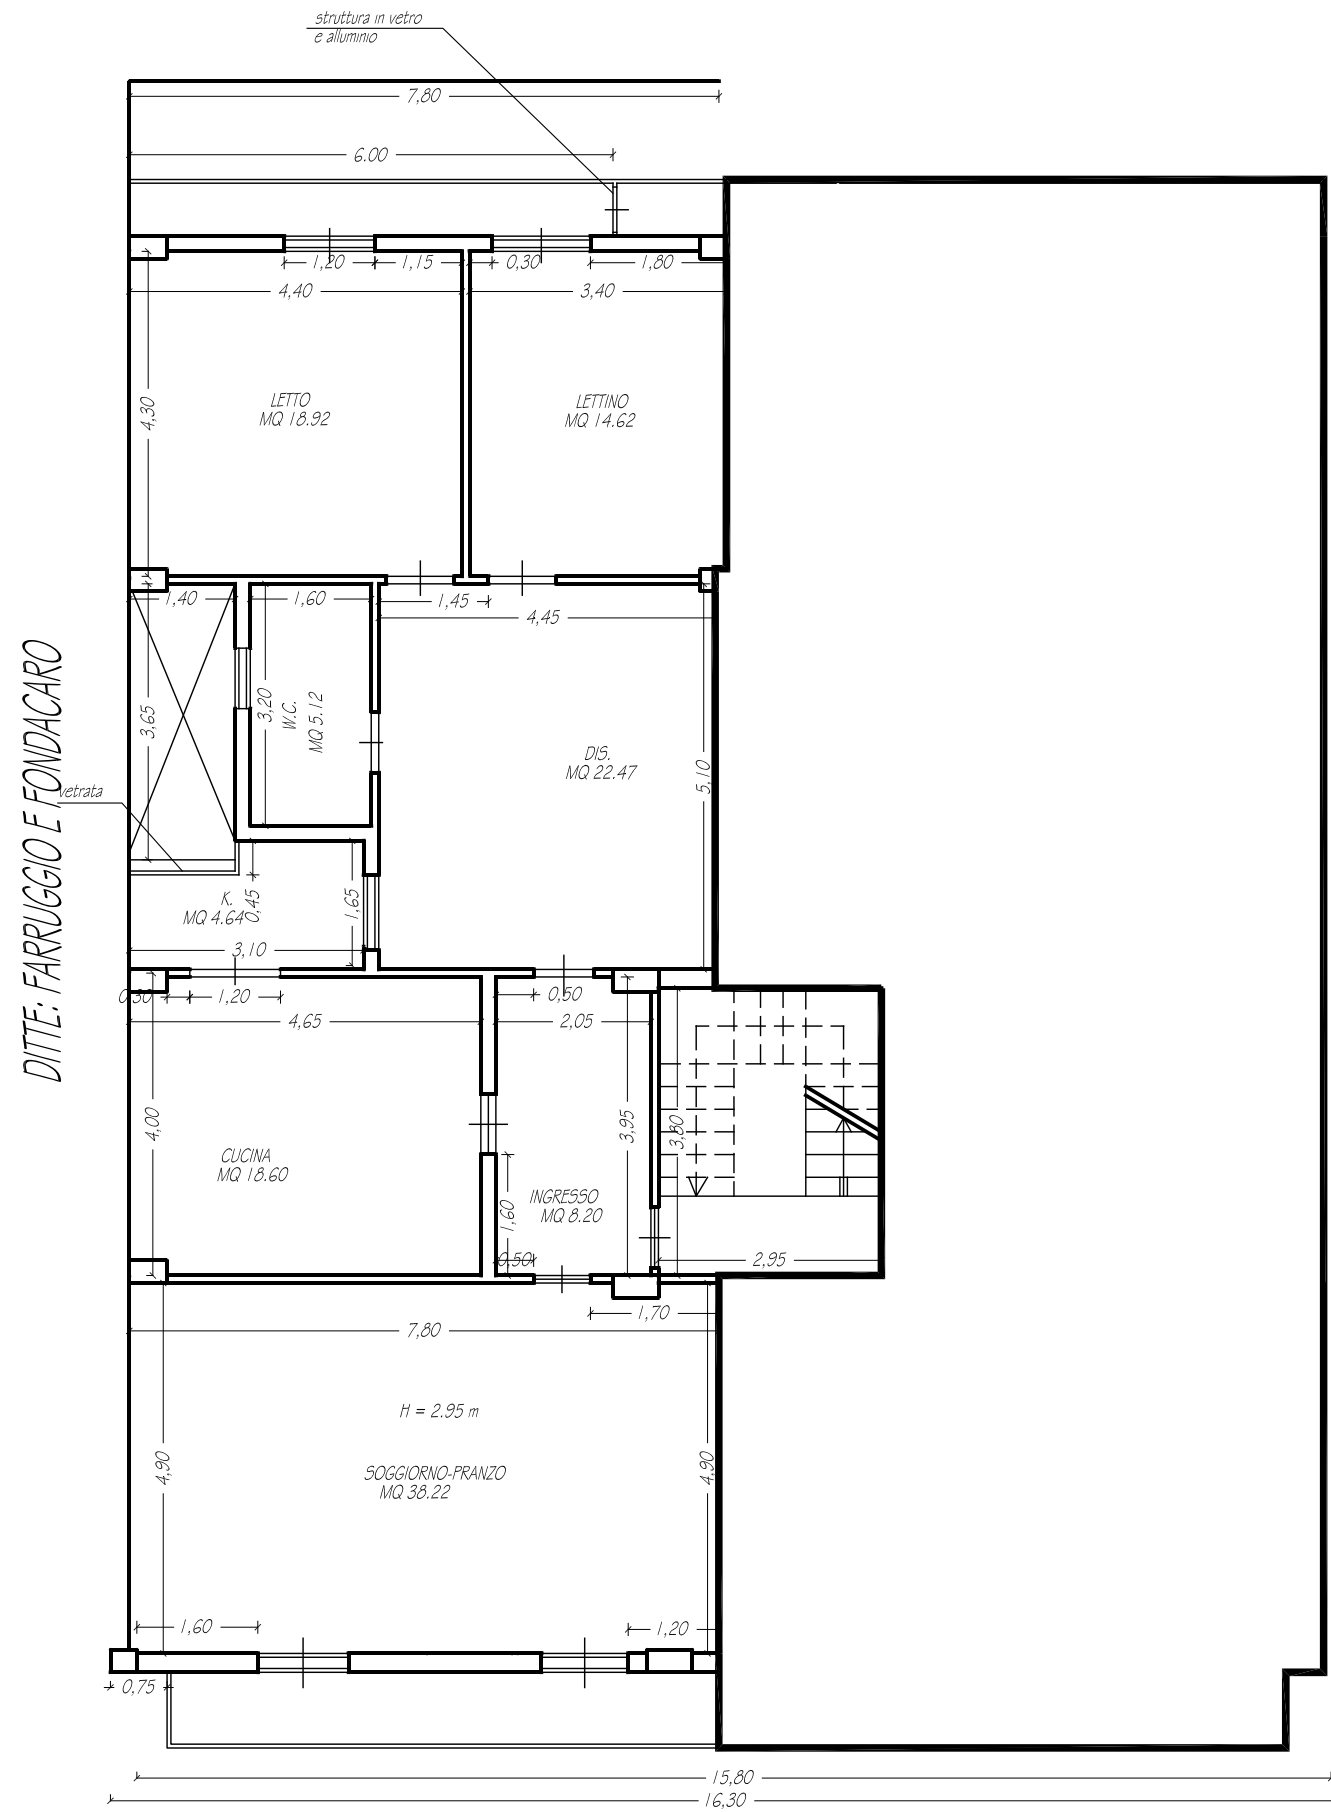

PIANTA PIANO SECONDO

TAVOLA N. 3.2.5

OGGETTO:
PLANIMETRIA PIANO SECONDO
ABITAZIONE LATO DESTRO
RAPPRESENTAZIONE DELLO STATO DEI LUOGHI
SCALA 1:100

IL C.T.U.
ING. ALFIO CAVALLARO