

**Agenzia del Territorio
CATASTO FABBRICATI
Ufficio Provinciale di
Catania**

Dichiarazione protocollo n. CT0079029 del 22/03/2005

Planimetria di u.i.u. in Comune di Catania

Via Dell'iris

civ. 45

Identificativi Catastali:

Sezione:

Foglio: 29

Particella: 2175

Subalterno: 3

Compilata da:
Giurato Carmelo

Iscritto all'albo:
Geometri

Prov. Messina


N. 1461

Scheda n. 1

Scala 1:200

PIANTA PIANO PRIMO

H=300mt

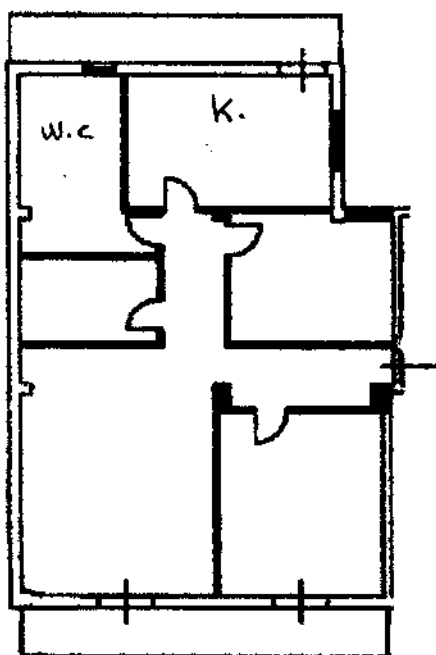

Ultima planimetria in atti

