


(Scala 1:100)

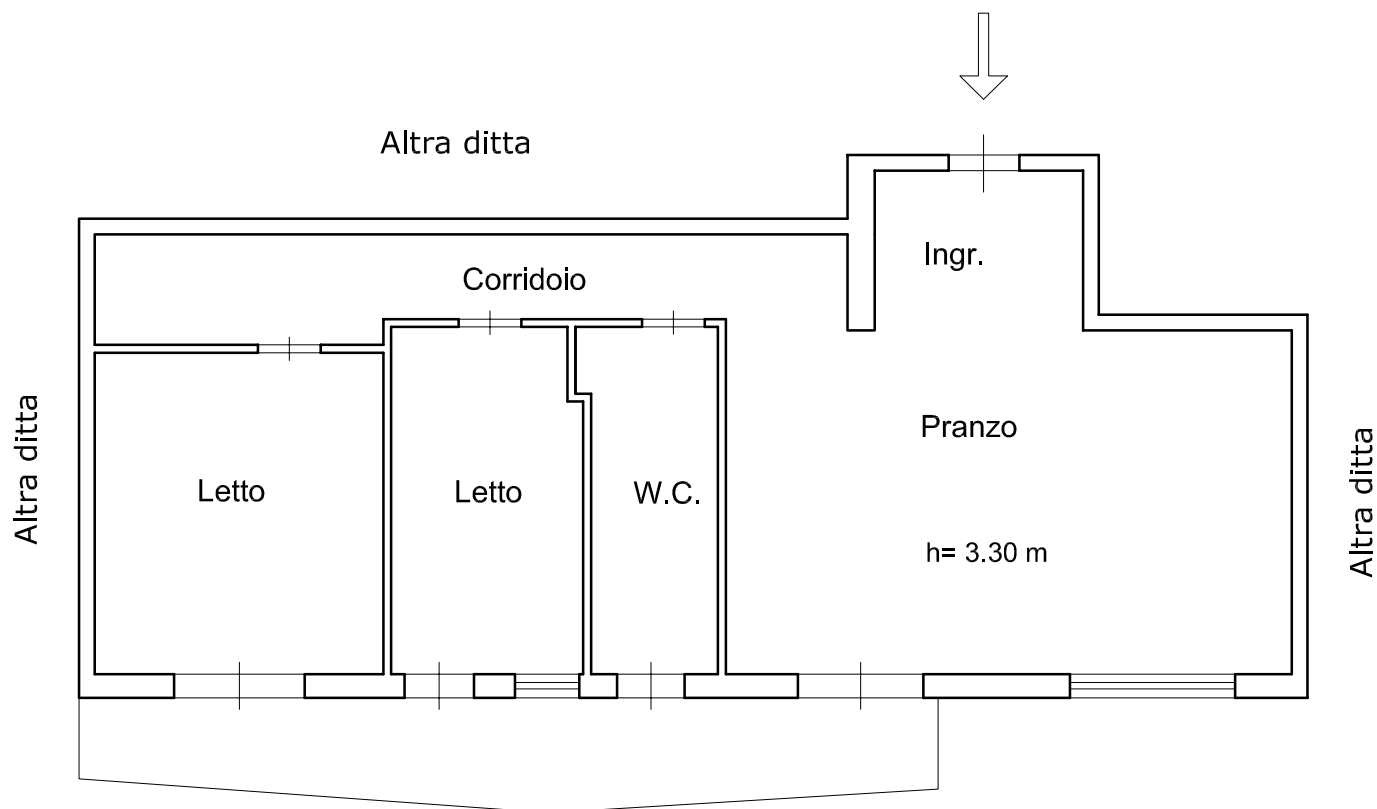

Via MULINO A VENTO

## PIANTA PIANO PRIMO





Scala originale: 1:2000
Dimensione cornice: 534.000 x 378.000 metri

Comune: CATANIA/A  
Foglio: 31

26-Lug-2017 16:3:29  
Prot. n. T228565/2017