

Agenzia delle Entrate CATASTO FABBRICATI Ufficio Provinciale di Siena


Dichiarazione protocollo n. SI0032312 del 09/06/2014

Planimetria di u.i.u.in Comune di Monteriggioni


Via Del Pozzo civ.

Identificativi Catastali:
Sezione:
Foglio: 83

Particella: 25

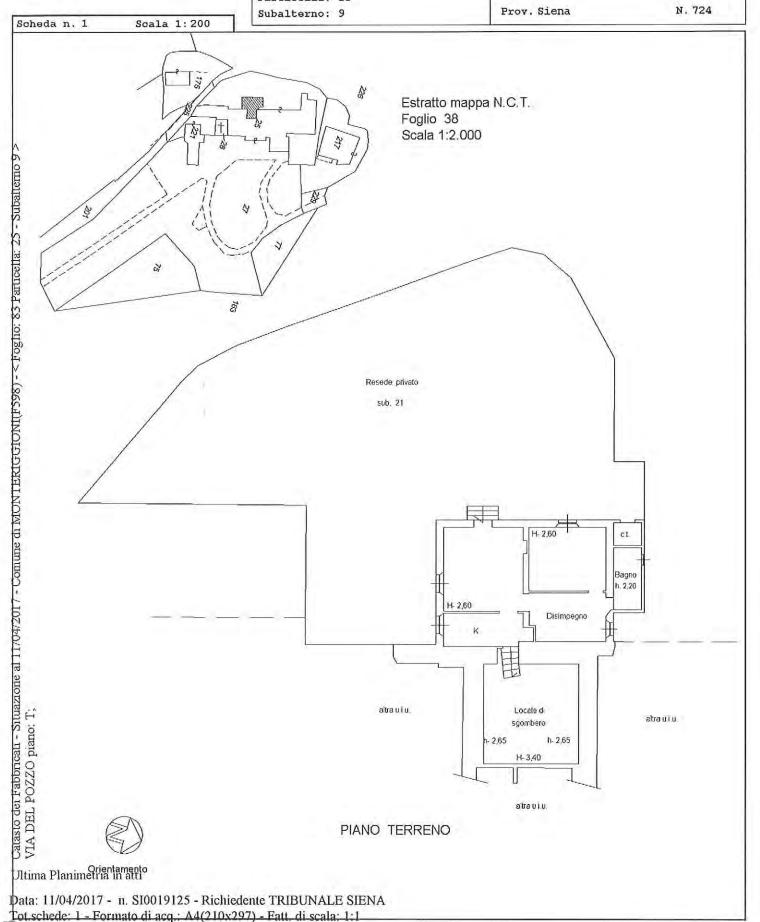



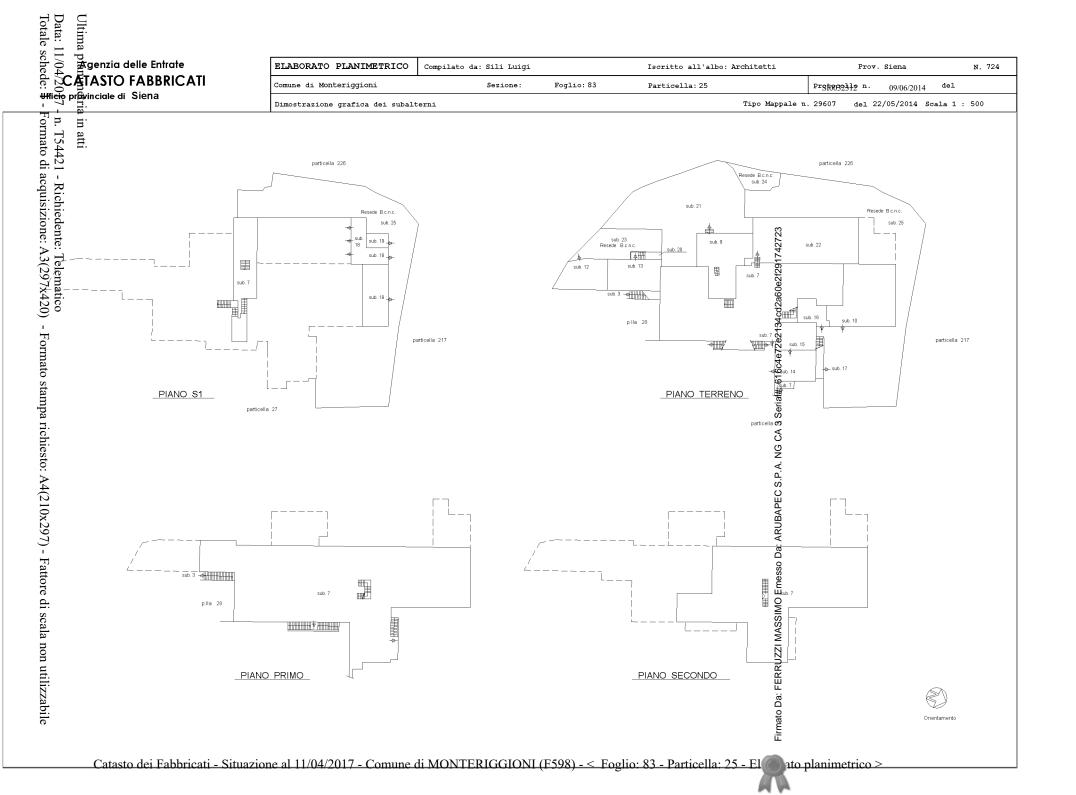

Data: 11/04/2017 - n. T101030 - Richiedente: Telematico

ELABORATO PLANIMETRICO

Compilato da: Pagliai Massimo

Iscritto all'albo:

Geometri


Prov. Siena N. 00571

Agenzia delle Entrate CATASTO FABBRICATI

Ufficio Provinciale di Siena

Comune di Monteriggioni Protocollo n. SI0108364 del27/12/2013
Sezione: Foglio: 83 Particella: 221 Tipo Mappale n. 37247 del 23/04/2013

Dimostrazione grafica dei subalterni Scala 1 : 200

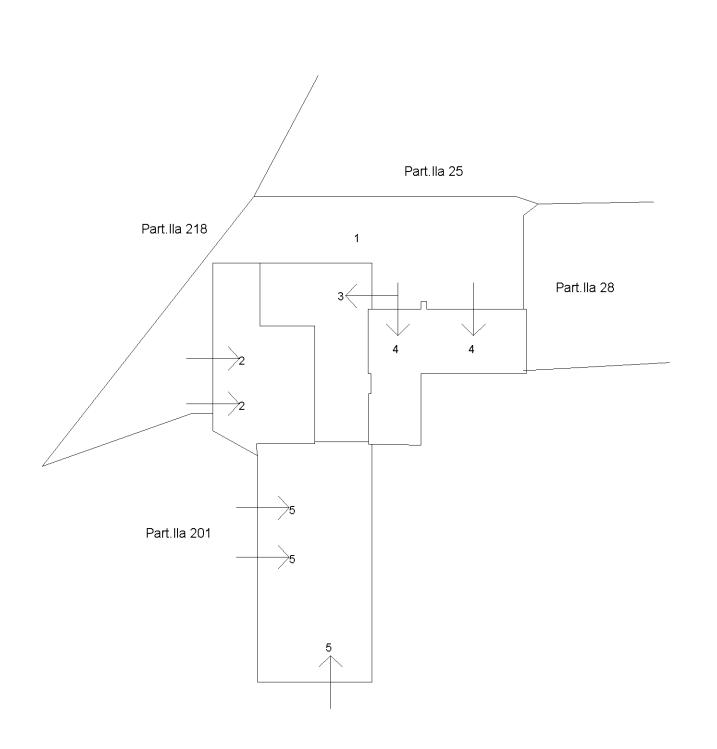

Piano Terra

Ultima planimetria in atti

Data: 11/04/2017 - n. T101030 - Richiedente: Telematico

Totale schede: 1 - Formato di acquisizione: A4(210x297) - Formato stampa richiesto: A4(210x297) - Fattore di scala non utilizzabile

Catasto dei Fabbricati - Situazione al 11/04/2017 - Comune di MONTERIGGIONI (F598) - < Foglio: 83 - Particella: 221 - Elaborato planimetrico > Firmato Da: FERRUZZI MASSIMO Emesso Da: ARUBAPEC S.P.A. NG CA 3 Serial#: 61604e72e2134cd2a60e2f291742723



Dichiarazione protocollo n. SI0032312 del 09/06/2014 Toglio: 83 Particella: 25 - Subalterno 7 > Planimetria di u.i.u. in Comune di Monteriggioni

Via Del Pozzo

civ. 11

Identificativi Catastali:

Sezione: Foglio: 83 Particella: 25

Subalterno: 7


Compilata da: Sili Luigi


Iscritto all'albo: Architetti

Prov. Siena N. 724



Estratto mappa N.C.T. Foglio 38 Scala 1:2,000

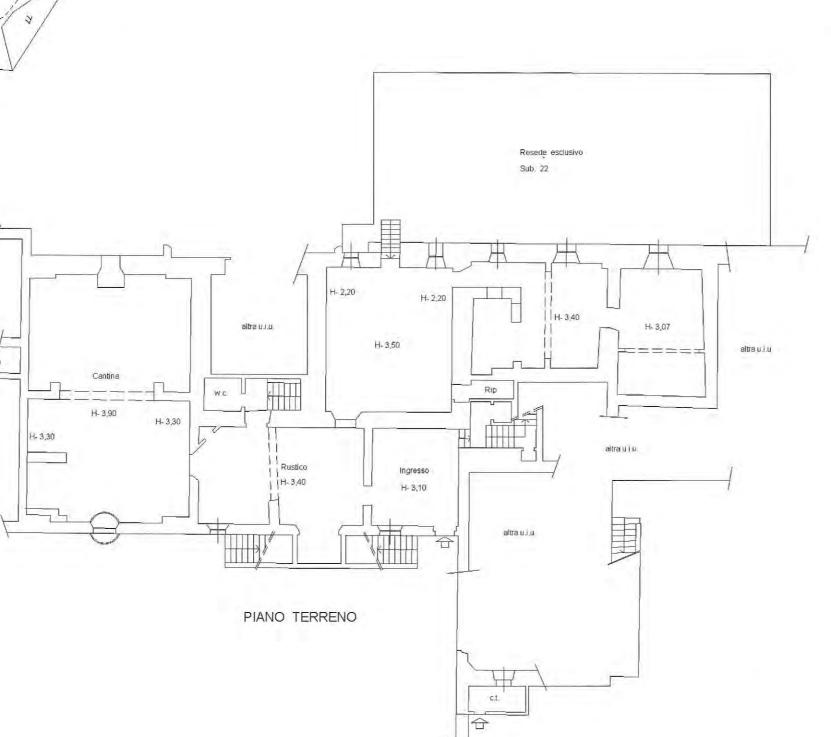

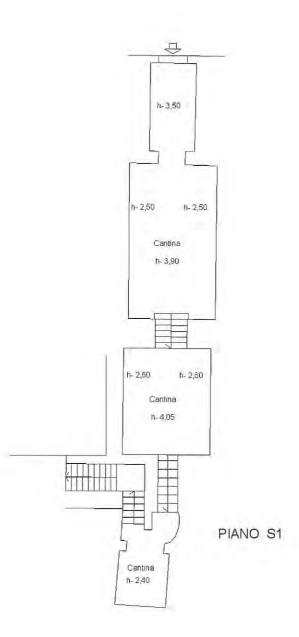





Dichiarazione protocollo n. SI0032312 del 09/06/2014 Foglio: 83 Particella: 25 - Subalterno 7 > Planimetria di u.i.u. in Comune di Monteriggioni

Via Del Pozzo

civ. 11

h- 1,70

Identificativi Catastali:


Sezione:

Foglio: 83 Particella: 25 Compilata da: Sili Luigi

Iscritto all'albo: Architetti

Prov. Siena

N. 724

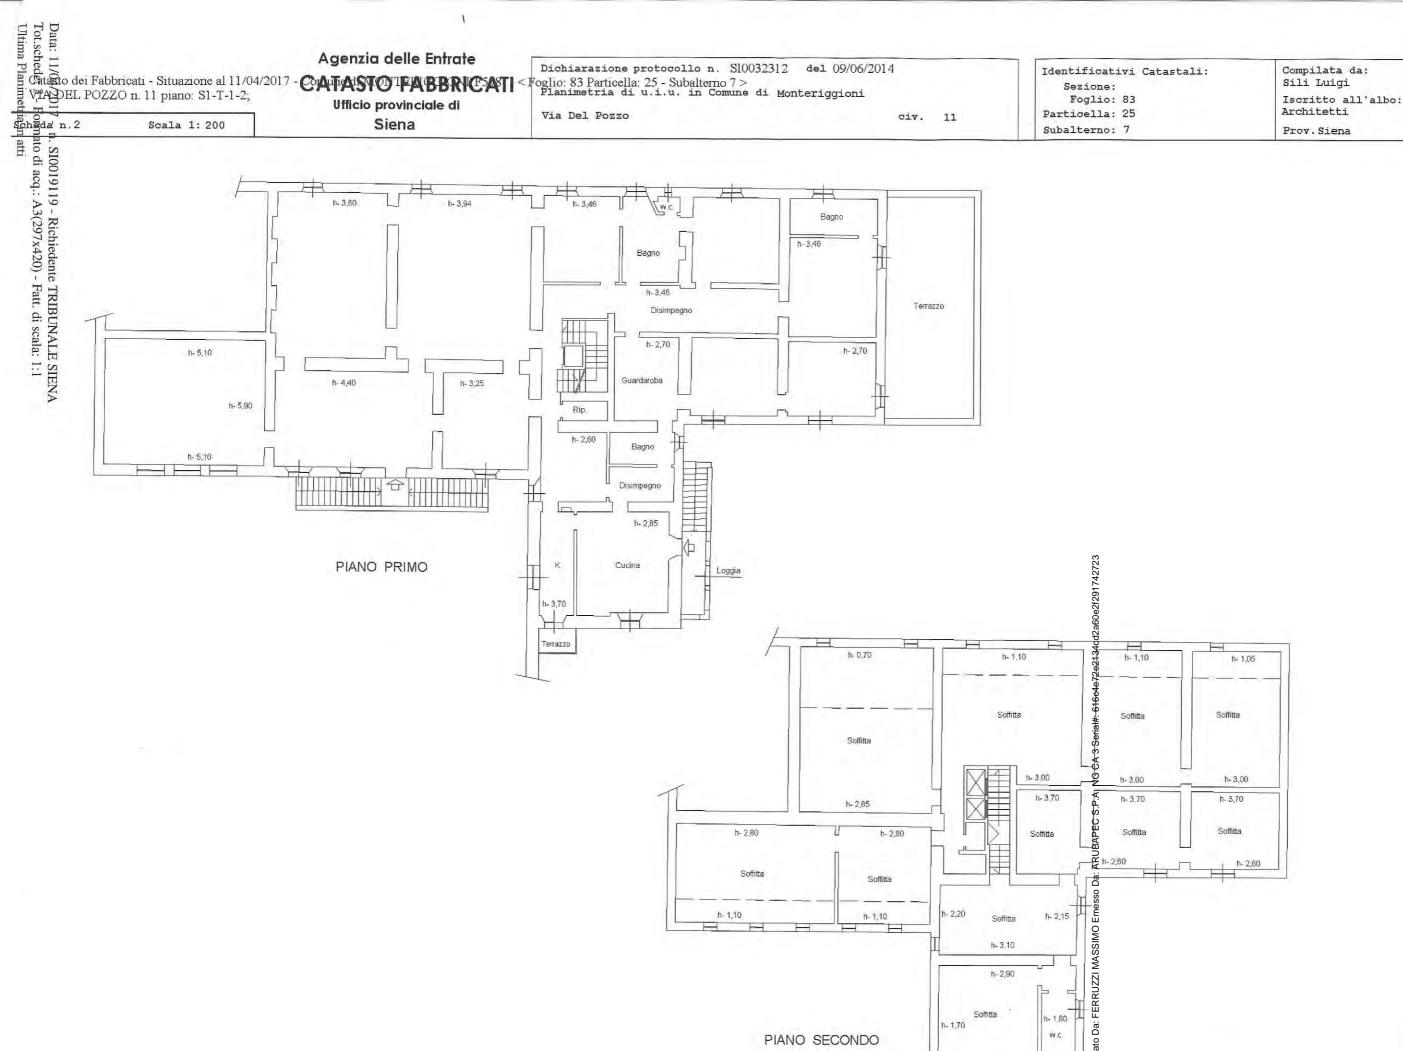



Orientamento

Dichiarazione protocollo n. SI0032312 del 09/06/2014 Foglio: 83 Particella: 25 - Subalterno 7 > Planimetria di u.i.u. in Comune di Monteriggioni

Via Del Pozzo

Identificativi Catastali:

Sezione: Foglio: 83


civ. 11

Particella: 25 Subalterno: 7

Compilata da: Sili Luigi

Iscritto all'albo: Architetti

Prov. Siena N. 724

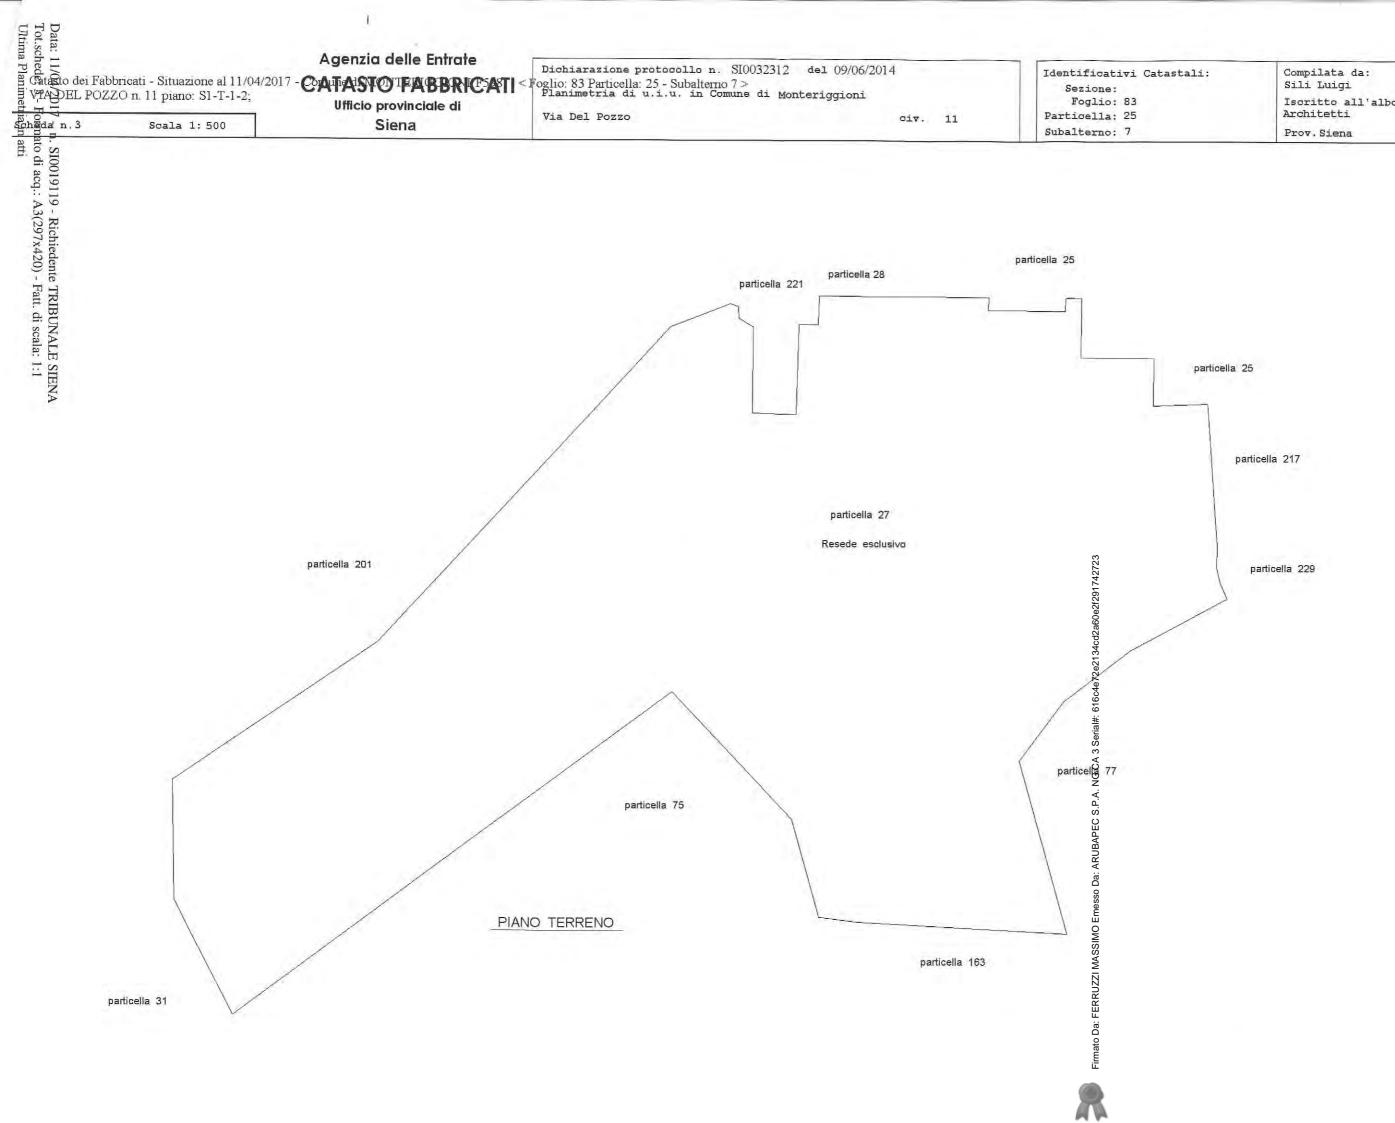

Agenzia del Territorio CATASTO FABBRICATI Ufficio Provinciale di Siena

Dichiarazione protocollo n. SI0082509 del 23/08/2012 Planimetria di u.i.u.in Comune di Monteriggioni oiv. Via Del Pozzo

Identificativi Catastali:

Sezione:


Foglio: 83 Particella: 25

Compilata da: Sili Luigi

Iscritto all'albo: Periti Edili

Prov. Siena

340 N.

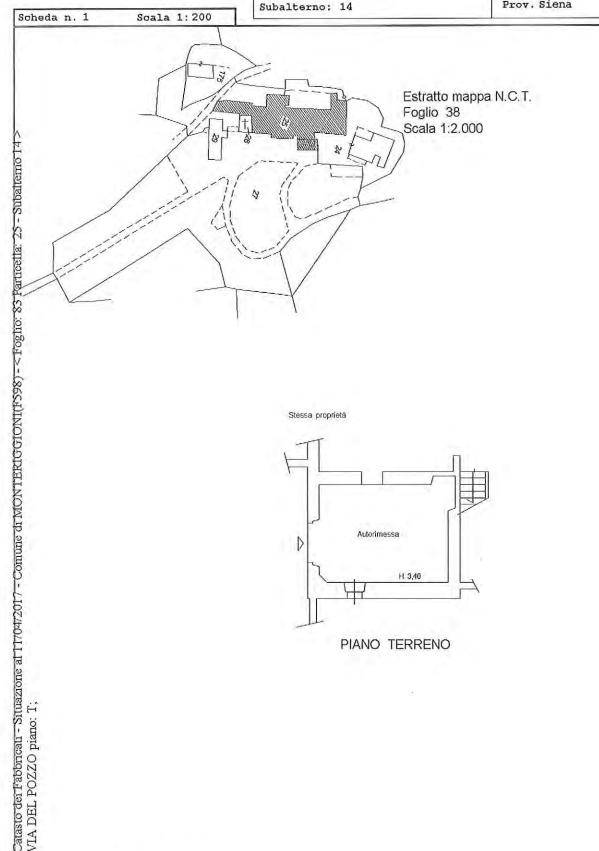



Iltima Planimetria in atti

Data: 11/04/2017 - n. SI0019130 - Richiedente TRIBUNALE SIENA

- Formato di acq.: A4(210x297) - Fatt. di scala: 1:1



Orientamento

Agenzia del Territorio CATASTO FABBRICATI Ufficio Provinciale di Siena

Diohiarazione protocollo n. SI0082509 del 23/08/2012 Planimetria di u.i.u. in Comune di Monteriggioni oiv. Via Del Pozzo

Identificativi Catastali:


Sezione:

Foglio: 83 Particella: 25

Compilata da: Sili Luigi

Iscritto all'albo: Periti Edili

340 N.

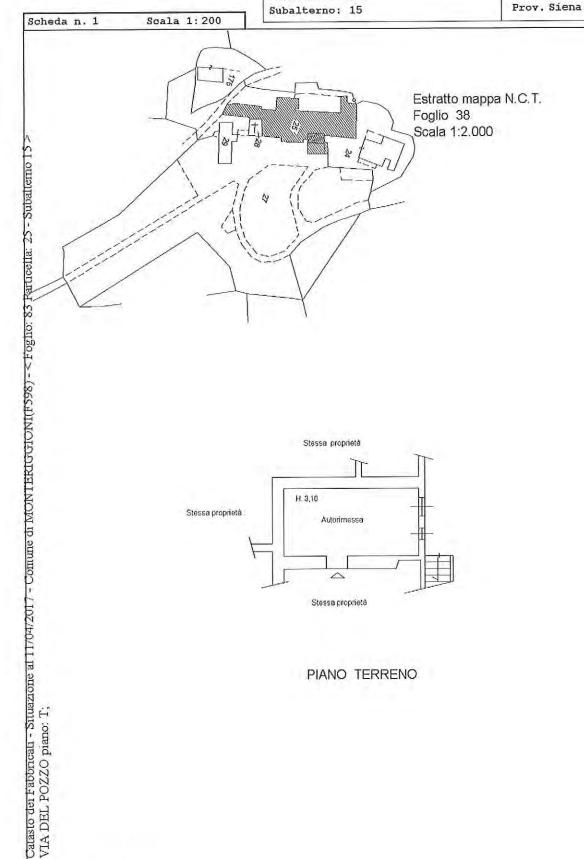

Stessa proprietà H. 3,10 Stessa proprietà Autorimessa Stessa proprietà

PIANO TERRENO



Orientamento

Iltima Planimetria in atti

Data: 11/04/2017 - n. SI0019131 - Richiedente TRIBUNALE SIENA Tot.schede: 1 - Formato di acq.: A4(210x297) - Fatt. di scala: 1:1

Agenzia delle Entrate CATASTO FABBRICATI Ufficio Provinciale di Siena

Dichiarazione protocollo n. del
Planimetria di u.i.u.in Comune di Monteriggioni
Via Del Pozzo civ. SNC

Identificativi Catastali: Sezione:

Foglio: 83
Particella: 28
Subalterno:

Compilata da: Ferruzzi Massimo Iscritto all'albo: Geometri

Proy. Siena

N. 546

Scheda n. 1 Scala 1: 200

Estratto mappa N.C.T. Foglio 83 Scala 1:2.000







Agenzia delle Entrate CATASTO FABBRICATI Ufficio Provinciale di Siena

Dichiarazione protocollo n. SI0108364 del 27/12/2013

Planimetria di u.i.u. in Comune di Monteriggioni

Via Del Pozzo

civ. SNC

Identificativi Catastali:

Sezione: Foglio: 83

Particella: 221 Subalterno: 5


Compilata da: Pagliai Massimo

Iscritto all'albo: Geometri

Prov. Siena

N. 00571

Scheda n. 1 Scala 1:200

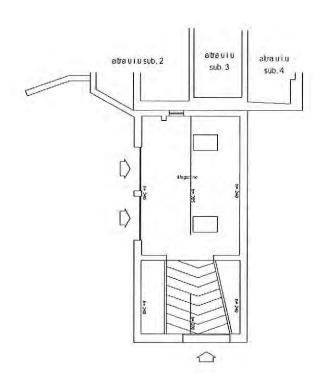

PIANTA PIANO TERRA




Iltima Planimetria in atti

Data: 11/04/2017 - n. SI0019136 - Richiedente TRIBUNALE SIENA Cot.schede: 1 - Formato di acq.: A4(210x297) - Fatt. di scala: 1:1



Calasio dei Fabbricau - Situazione al 11/04/2017 - Comune di MONTHRIGGIONI(FS98) - < Foglio: 83 Particella: 221 - Subalterno 5 > VIA DEL POZZO SNC piano: T;

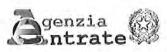

Ufficio provinciale di:

Protocollo n: Data:

Codice file PREGEO:

3.219.036

TIPO MAPPALE Atto di Aggiornamento

Informazioni geometriche

Pag.

14

4 di

Dati generali del tipo

Comune: Foglio:

MONTERIGGIONI 0830

Tecnico:

FERRUZZI MASSIMO

Provincia:

SIENA

Sez. Censuaria: Particelle:

Qualifica:

221 GEOMETRA

N. iscrizione:


546

Proposta di aggiornamento cartografico:

Rappresentazione grafica


I punti di appoggio e le nuove linee da introdurre in mappa sono descritte nel LIBRETTO DELLE MISURE

Scala 1:500

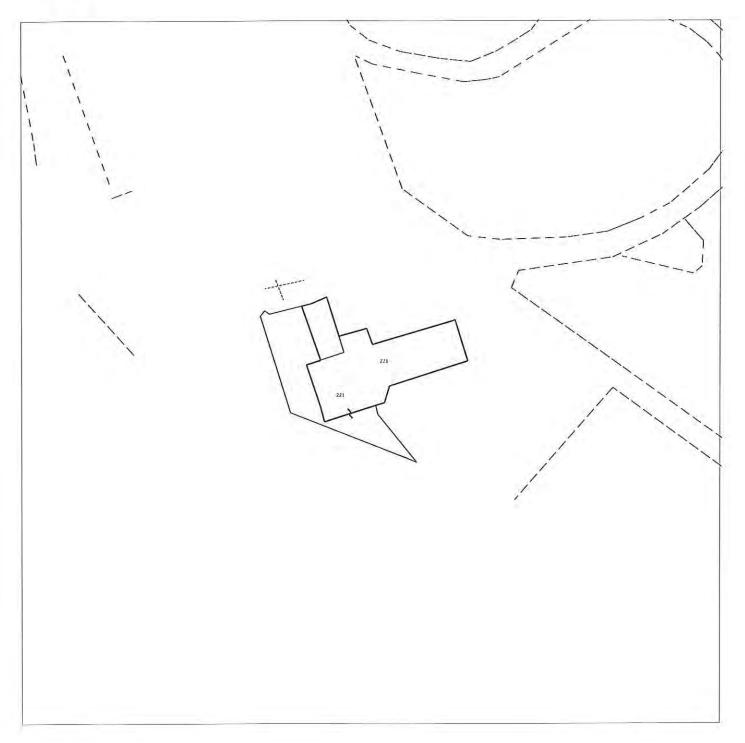





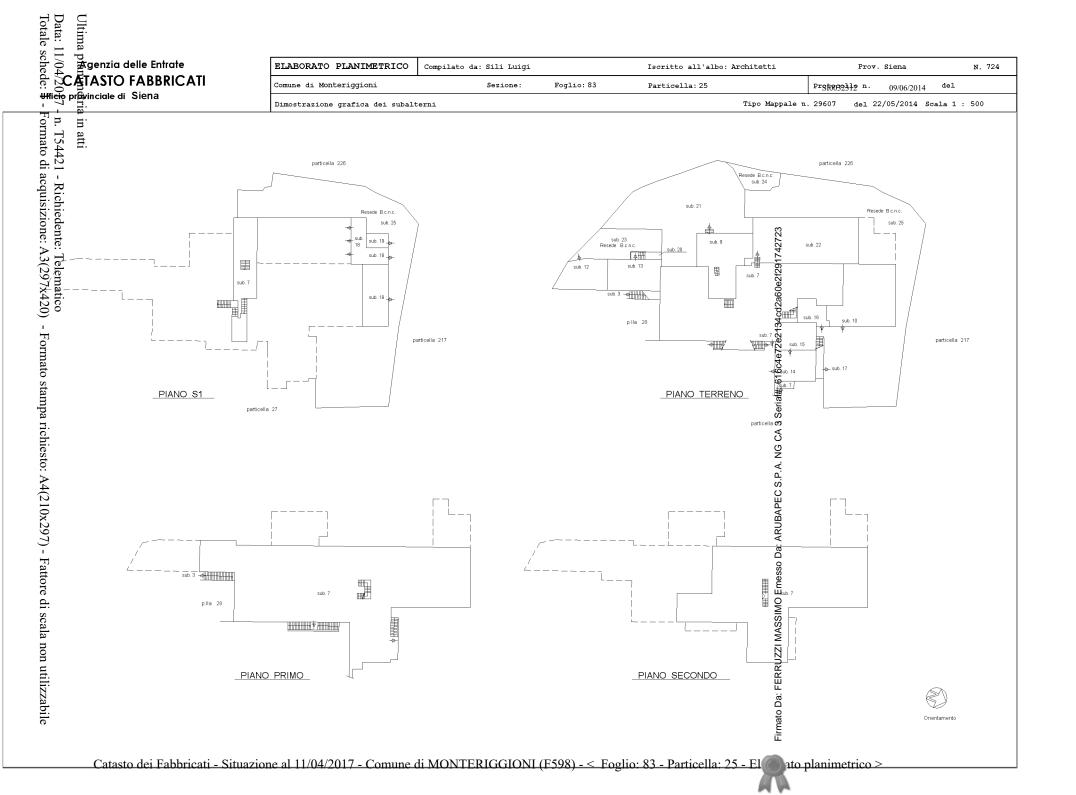

Data: 11/04/2017 - n. T101030 - Richiedente: Telematico

ELABORATO PLANIMETRICO

Compilato da: Pagliai Massimo

Iscritto all'albo:

Geometri


Prov. Siena N. 00571

Agenzia delle Entrate CATASTO FABBRICATI

Ufficio Provinciale di Siena

Comune di Monteriggioni Protocollo n. SI0108364 del27/12/2013
Sezione: Foglio: 83 Particella: 221 Tipo Mappale n. 37247 del 23/04/2013

Dimostrazione grafica dei subalterni Scala 1 : 200

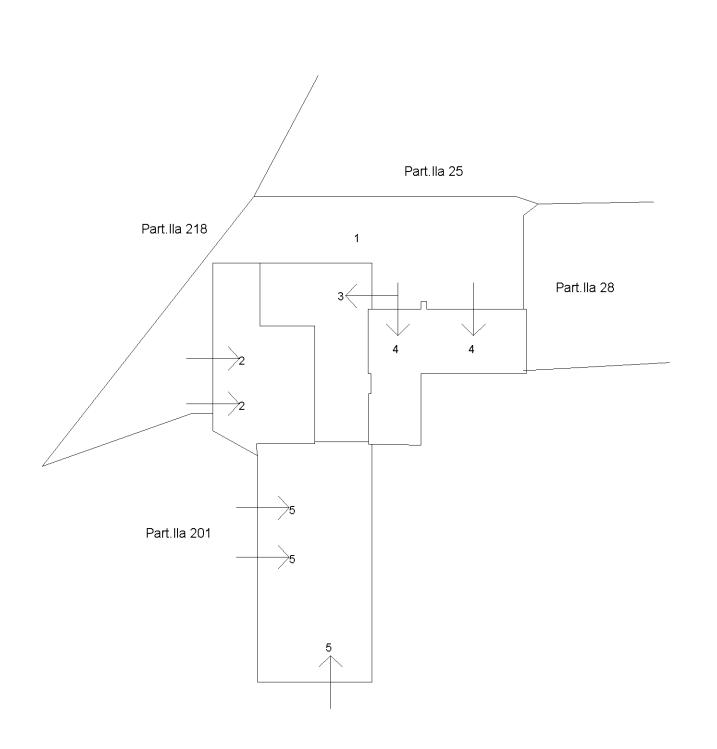

Piano Terra

Ultima planimetria in atti

Data: 11/04/2017 - n. T101030 - Richiedente: Telematico

Totale schede: 1 - Formato di acquisizione: A4(210x297) - Formato stampa richiesto: A4(210x297) - Fattore di scala non utilizzabile

Catasto dei Fabbricati - Situazione al 11/04/2017 - Comune di MONTERIGGIONI (F598) - < Foglio: 83 - Particella: 221 - Elaborato planimetrico > Firmato Da: FERRUZZI MASSIMO Emesso Da: ARUBAPEC S.P.A. NG CA 3 Serial#: 61604e72e2134cd2a60e2f291742723




NUOVO

l'Ianimetria dell'immobile situato nel Comune di MONTERIGGIONI

Via Loc. POZZO

Dina Corsini Corsinon . Siene il 18-3-1943 per 1/2 e Corsini AMMA MARIA n. SIENA IL 22-3-1949 per 1/2

Allegata alla dichiarazione presentata all'Ufficio Tecnico Erariale di SIENA

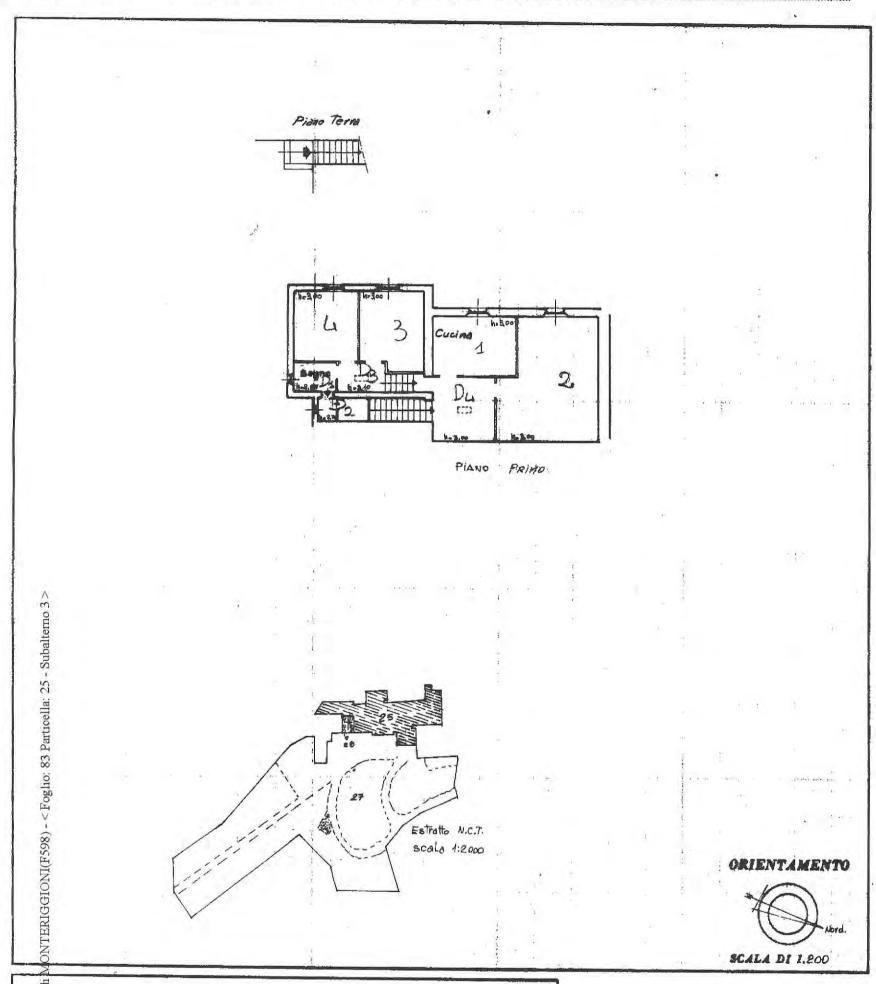

SPAZIO RISERVATO PER LE ANNOTAZIONI D'UFFICIO sto dei Fabbricati - Situazione al 11/04/2247

Compilate del Garm. ARMANDO VANNOCCI

Iscrisso all' Albo dei GEOMETRI DATA 6-5-87

Data presentazione: 07/05/1987 - Data: 11/04/2017 - n. SI0019124 - Richiedente TRIBUNALE SIENA Tot.schede F-Formato di acq.: A3(297x420) - Fatt. di scala: 1:1

Ultima Planimetria in atti

Data: 11/04/2017 - n. SI0019133 - Richiedente TRIBUNALE SIENA

Scala 1:200

Agenzia delle Entrate CATASTO FABBRICATI Ufficio Provinciale di Siena

Scheda n. 1

Dichiarazione protocollo n. SI0108364 del 27/12/2013

Planimetria di u.i.u.in Comune di Monteriggioni

Via Del Pozzo

civ. SNC

Identificativi Catastali:

Sezione:

Subalterno: 2

Foglio: 83 Particella: 221

Compilata da: Pagliai Massimo

Iscritto all'albo:

Prov. Siena

N. 00571

Catasto dei Fabbrican - Situazione al 11704/2017 - Comune di MONTERUGGIONI(FS98) - < Foglio: 83 Particella: 221 - Subaltemo 2> VIA DEL POZZO SNC piano: T; Sub. 1 bene al sub, 2, 3, 4 altra u i.u sub. 3 a'tra u.i u sub. 4

PIANTA PIANO TERRA

akra u i u sub. 5



Лtima Planimetria in atti

Data: 11/04/2017 - n. SI0019133 - Richiedente TRIBUNALE SIENA

Tot.schede: 1 - Formato di acq.: A4(210x297) - Fatt. di scala: 1:1

Scala 1:200

Agenzia delle Entrate CATASTO FABBRICATI Ufficio Provinciale di Siena

Scheda n. 1

Dichiarazione protocollo n. SI0108364 del 27/12/2013

Planimetria di u.i.u. in Comune di Monteriggioni

Via Del Pozzo

oiv. SNC

Identificativi Catastali:

Sezione:

Foglio: 83 Particella: 221 Subalterno: 3

Compilata da: Pagliai Massimo

Iscritto all'albo:

Geometri

Prov. Siena

N. 00571

Catasto dei Fabbneau - Situazione al 11704/2017 - Comune di MONTEKIGGIONI(FS98) - < Foglio: 83 Particella: 221 - Subaltemo 37 VIA DEL POZZO SNC piano: T; Sub 1 bond at sub. 2, 3, 4 h+ 360 atraviu sub. 4 altra u i u sub. 2 h= 745

PIANTA PIANO TERRA

altra u i u sub. 5



Iltima Planimetria in atti

Data: 11/04/2017 - n. SI0019134 - Richiedente TRIBUNALE SIENA Tot.schede: 1 - Formato di acq.: A4(210x297) - Fatt. di scala: 1:1

Soala 1:200

Agenzia delle Entrate CATASTO FABBRICATI Ufficio Provinciale di Siena

Scheda n. 1

Catasto der Fabbricati – Situazione al 11704/2017 – Comune di MONTERIGGIONI(F598) – < Foglio: 83 Particella: 221 – Subaltemo 4 >

Dichiarazione protocollo n. SI0108364 del 27/12/2013

Planimetria di u.i.u. in Comune di Monteriggioni

Via Del Pozzo

civ. SNC

Identificativi Catastali:

Sezione:

Subalterno: 4


Foglio: 83 Particella: 221

Compilata da: Pagliai Massimo

Iscritto all'albo: Geometri

Prov. Siena

N. 00571

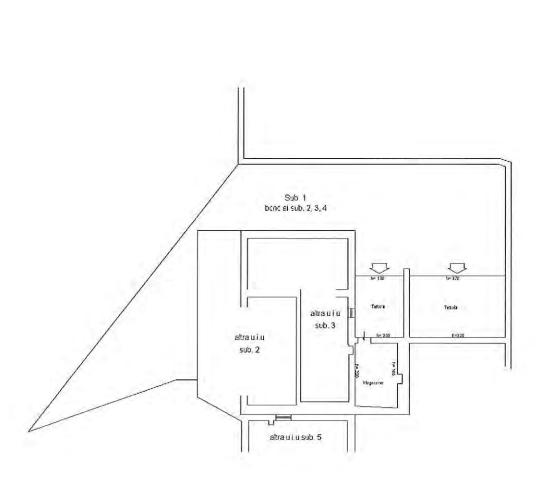


PIANTA PIANO TERRA

Iltima Planimetria in atti

Data: 11/04/2017 - n. SI0019135 - Richiedente TRIBUNALE SIENA



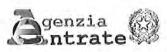

Ufficio provinciale di:

Protocollo n: Data:

Codice file PREGEO:

3.219.036

TIPO MAPPALE Atto di Aggiornamento

Informazioni geometriche

Pag.

14

4 di

Dati generali del tipo

Comune: Foglio:

MONTERIGGIONI 0830

Tecnico:

FERRUZZI MASSIMO

Provincia:

SIENA

Sez. Censuaria: Particelle:

Qualifica:

221 GEOMETRA

N. iscrizione:

546

Proposta di aggiornamento cartografico:

Rappresentazione grafica

I punti di appoggio e le nuove linee da introdurre in mappa sono descritte nel LIBRETTO DELLE MISURE

Scala 1:500

