


ELABORATO GRAFICO



SITUAZIONE ATTUALE OGGETTO DI VENDITA

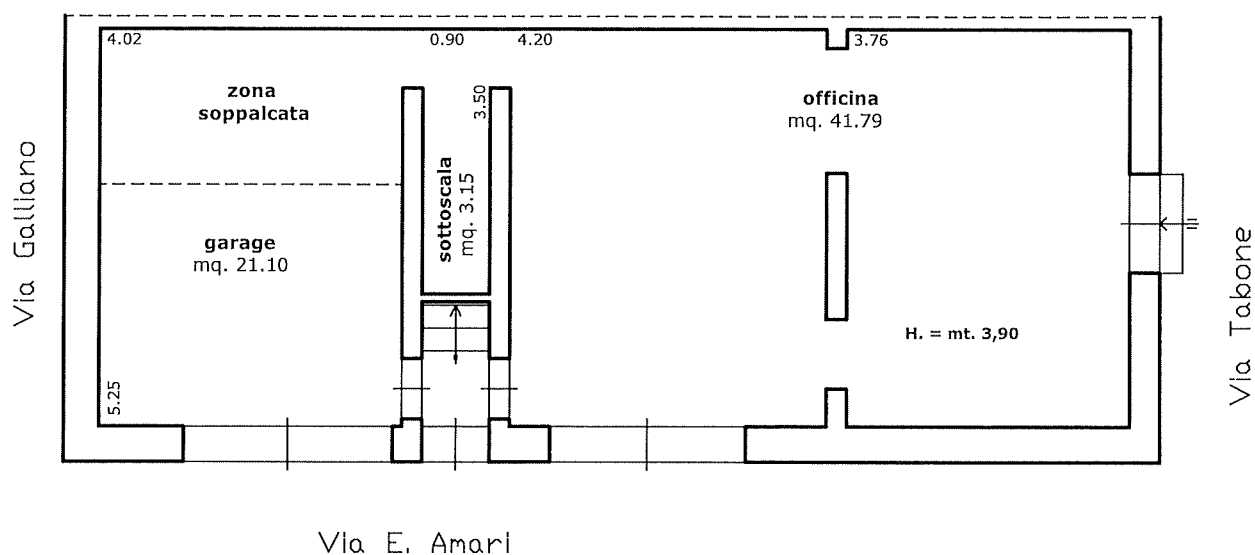

PIANTA PIANO 1°



scala 1/100

| RIEPOLOGO SUPERFICI TOTALI | |
|----------------------------|-------------|
| S.U. | = mq. 66,00 |
| S.L. | = mq. 86,00 |