

Dichiarazione protocollo n. 103083 del 22/05/2003

Planimetria di u.i.u. in Comune di Ragusa

Via Sant'anna

civ. 83

Agenzia del Territorio
CATASTO FABBRICATI
Ufficio Provinciale di
Ragusa

Identificativi Catastali:

Sezione: A

Foglio: 269

Particella: 62

Subalterno: 22

Compilata da:

Florida Roberto

Iscritto all'albo:


Architetti

Prov. Ragusa


N. 291

Tot.scheda n. 1

Scala 1:200

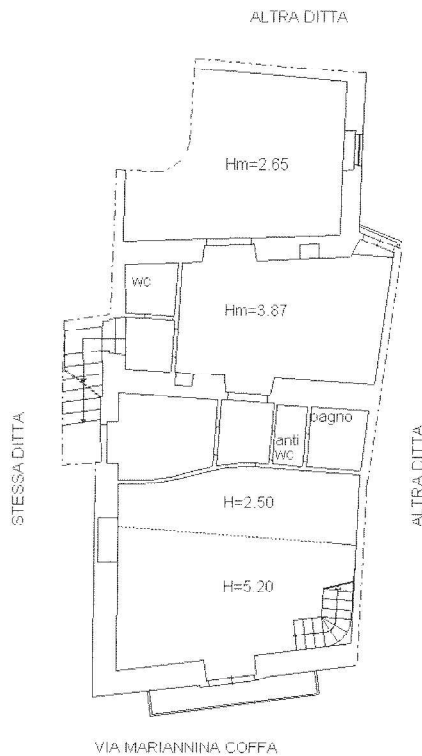

PIANTA PIANO SECONDO

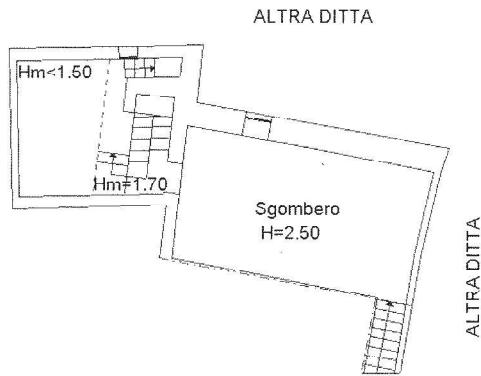

VIA MARIANNINA COFFA

PIANTA PIANO TERZO



Catasto dei Fabbricati - Situazione al 25/06/2015 - Comune di RAGUSA (HR85) - Sezione Urbana: A Foglio: 269 Particella: 62 Subalterno 22 - Scheda n. 1 - Formato di acq.: A4(210x297) - Fatt. di scala: 1:1

Ultima Planimetria in atti