

# ALLEGATO C – PLANIMETRIA CATASTALE


*ingrandimento fuori scala*

Data: 11/07/2018 - n. T240953 - Richiedente: BLGTZN77A55A657F

<b>Agenzia del Territorio CATASTO FABBRICATI Ufficio Provinciale di Lucca</b>	Dichiarazione protocollo n. LU0144030 del 07/08/2009	
	Planimetria di u.i.u. in Comune di Galliciano	
	Via Debbiali	civ.
	Identificativi Catastali:	Compilata da: Salotti Roberta
	Sezione: A	Iscritto all'albo: Geometri
	Foglio: 5	Prov. Lucca
	Particella: 13447	N. 1009
	Subalterno: 2	

Scheda n. 1      Scala 1:200

## PIANTA PIANO PRIMO

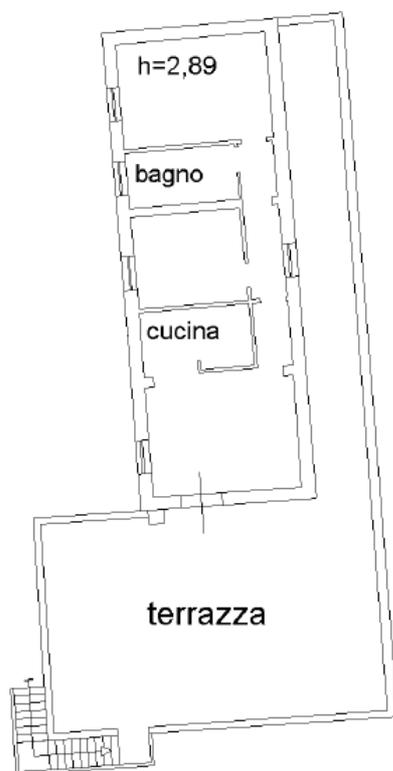

Catasto dei Fabbricati - Situazione al 11/07/2018 - Comune di GALLICANO (D874) - < Sez.Urb.:A - Foglio: 5 - Particella: 13447 - Subalterno: 2 >  
VIA DEBBIALI piano: 1;

Ultima planimetria in atti

Data: 11/07/2018 - n. T240953 - Richiedente: BLGTZN77A55A657F

Totale schede: 1 - Formato di acquisizione: A4(210x297) - Formato stampa richiesto: A4(210x297)