



SITUAZIONE REALE

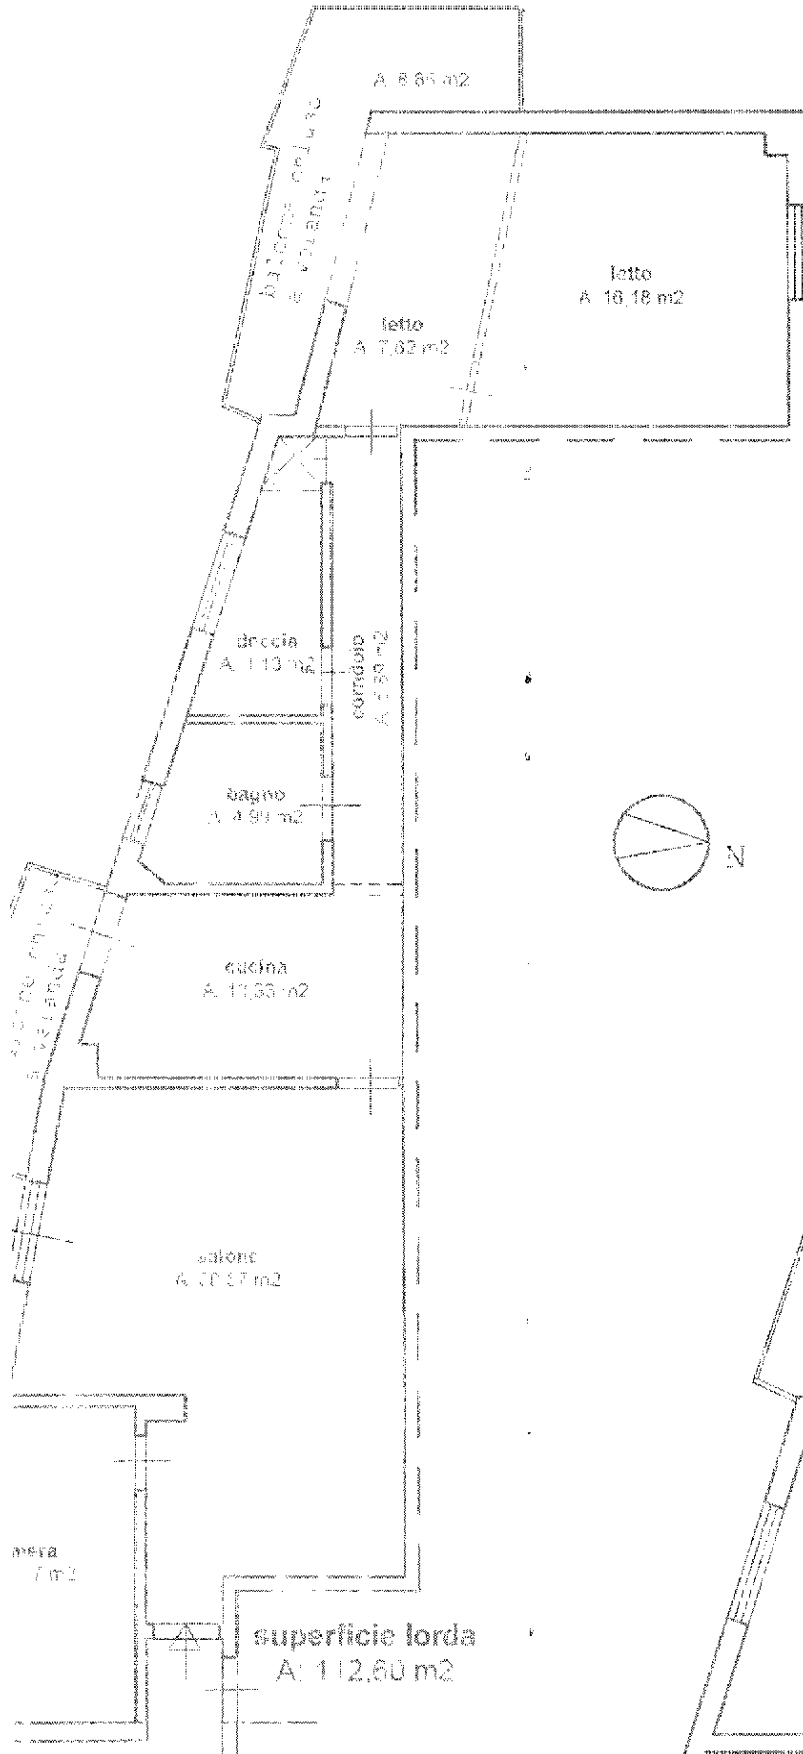

ala uniale scala 1:100
PIANTA PIANO SECONDO h=2,95

SITUAZIONE CATAST

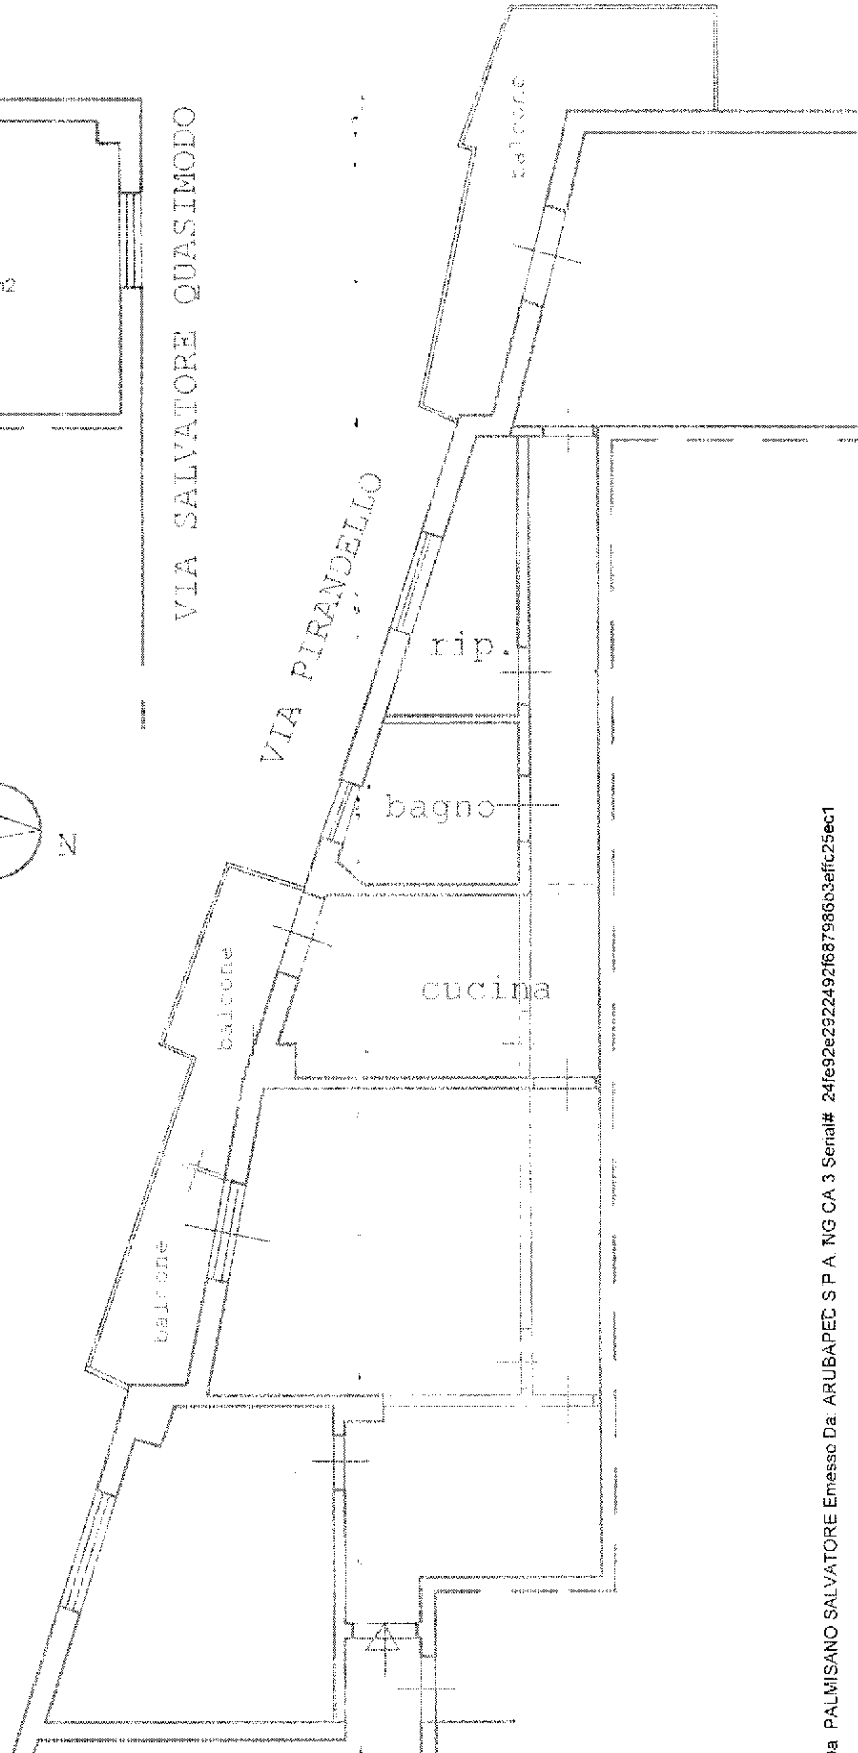

scala condominiale scala 1:100
PIANTA PIANO SECONDO h=2,95

