




PIANTERRENO

LA CONO

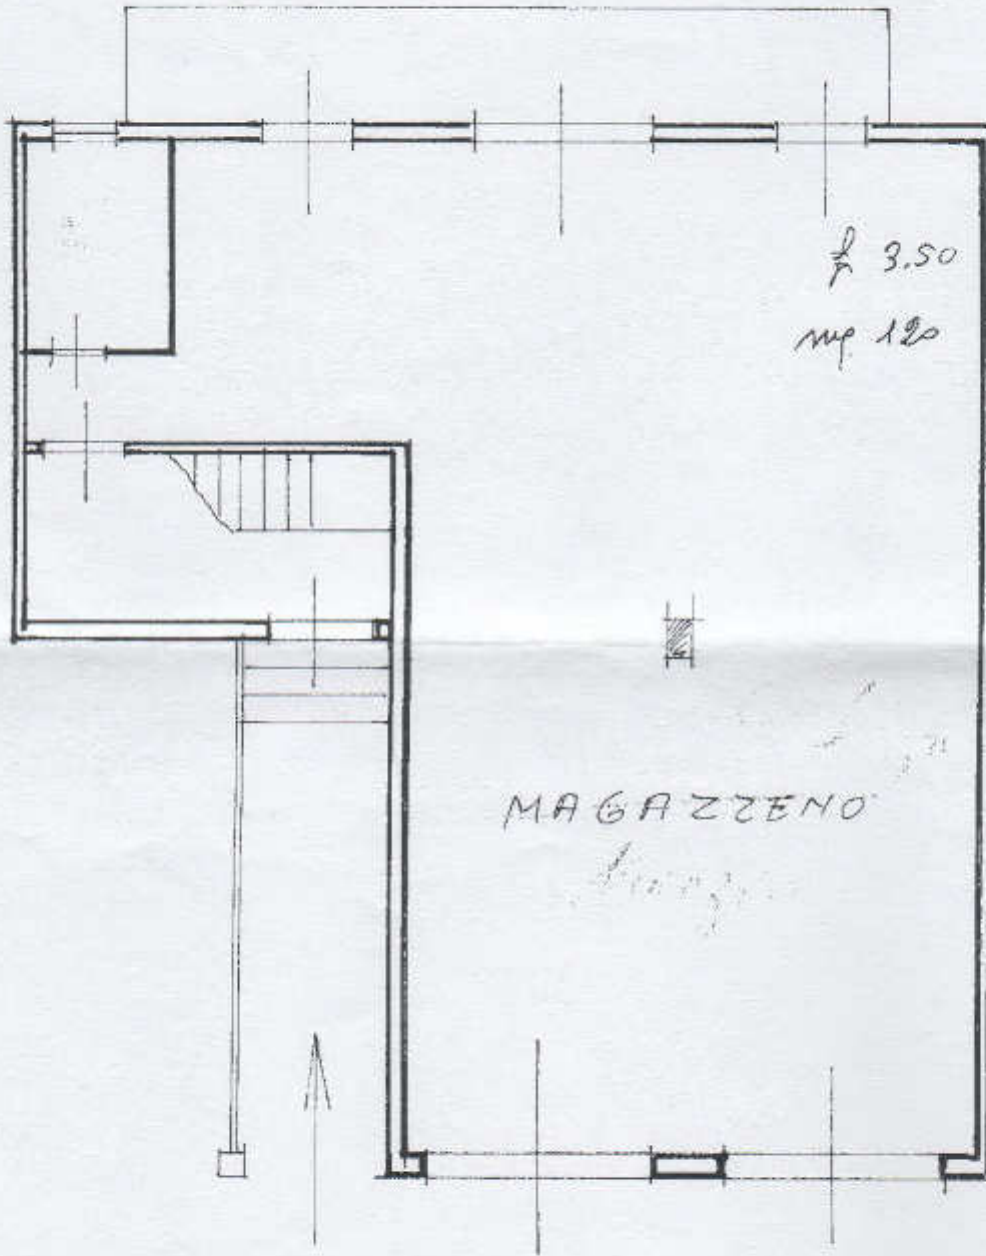

3.50  
mq 120

MAGAZZENO

PLUCHINO GIOVANNA

CORSO VITT. VENETO

ORIENTAMENTO



SCALA DI 1:100

SPAZIO RISERVATO PER LE ANNOTAZIONI D'UFFICIO

M.C.T. F° 64  
part 38

Completata dal **GEOM GIAMPICCO SALVATORE**  
(Titolo, nome e cognome del titolare)


Iscritto all'Albo dei **GEOMETRI**  
della Provincia di **RAAGUSA**

DATA  
Firma: *Fior...*

Compilata dal ...  
 ...  
 ...

FO 64 ... 1403



72485

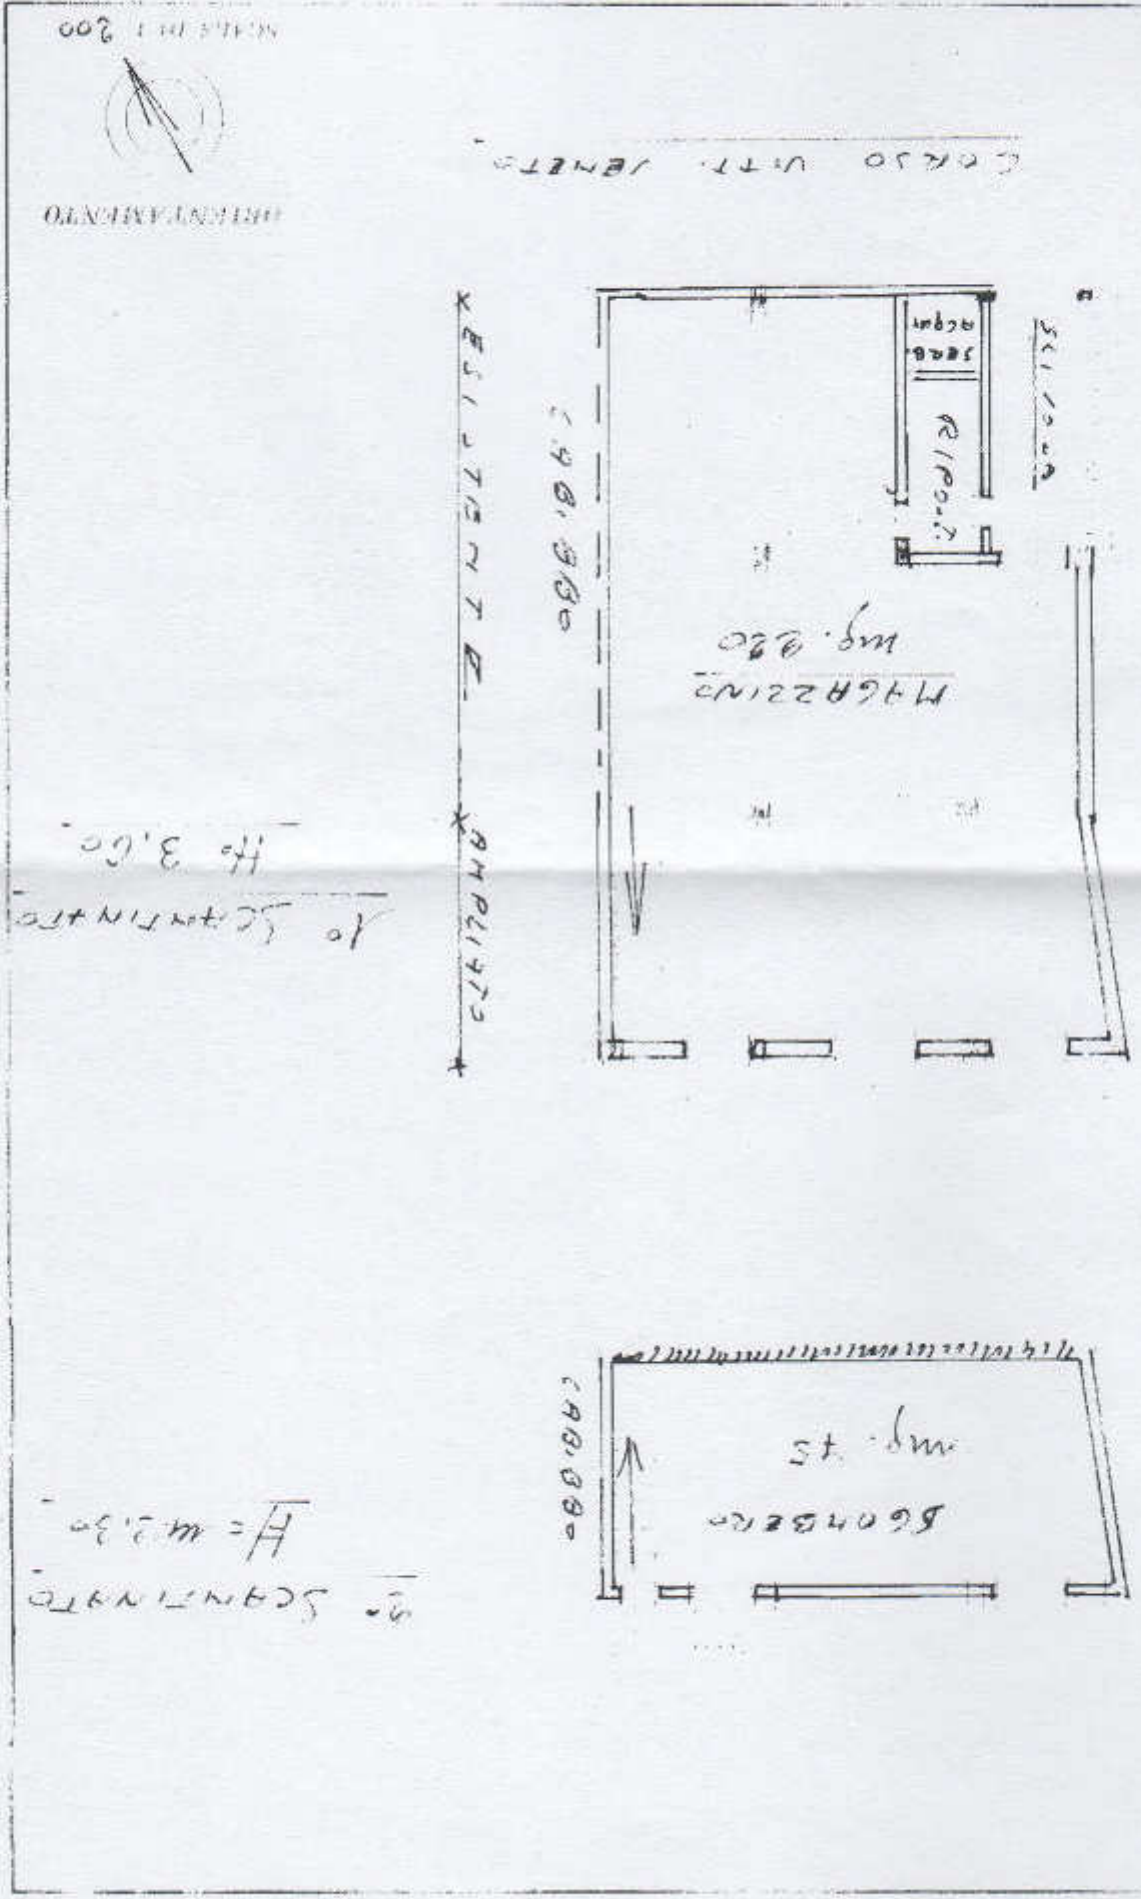

INCENTO M. 1811 29-03-1935 - KOVETTO LUCIA M. 1811  
 ... presentata all'Ufficio ...  
 ...  
 Firmato Da: MASSIMO DI MARIA Emesso Da: INFOCERT FIRMA QUALIFICATA 2 Serial#: 3575e

# PIANTA PIANO TERRA

F. 64 P.LLA 1520 SUB 1

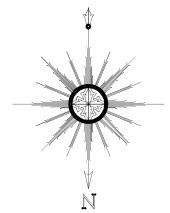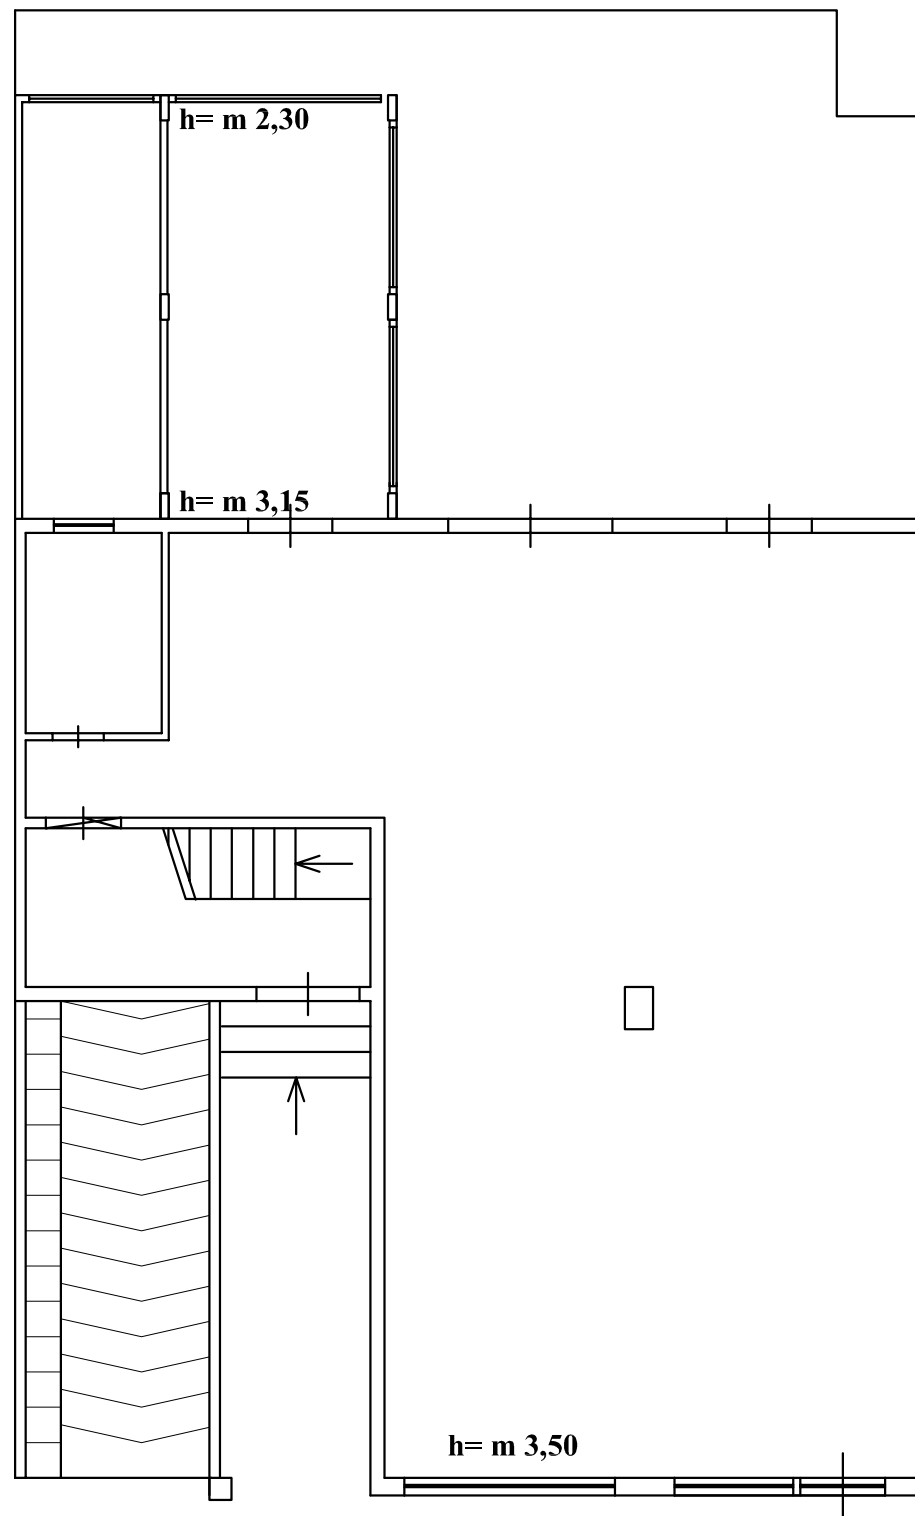

Corso Vittorio Veneto nn°476-478-480-482


# A 3

## DISEGNO SCALA 1:100



# PIANTA PIANO INTERRATO



F. 64 P.LLA 1520 SUB 3

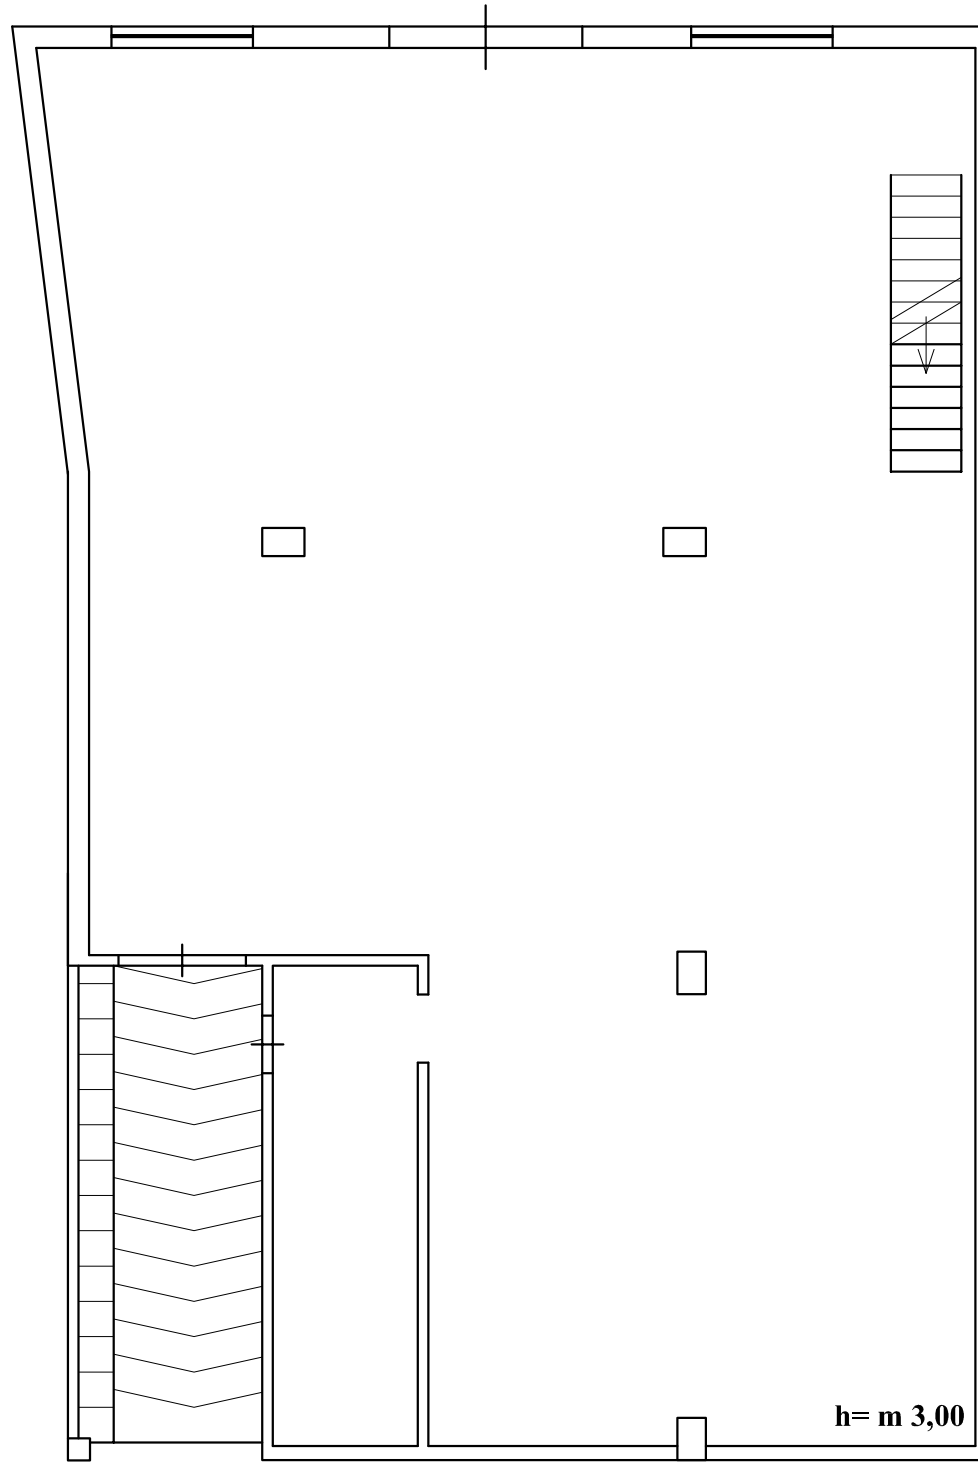

Corso Vittorio Veneto n°476

# PIANTA SECONDO INTERRATO

F. 64 P.LLA 1520 SUB 3

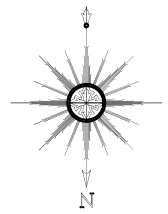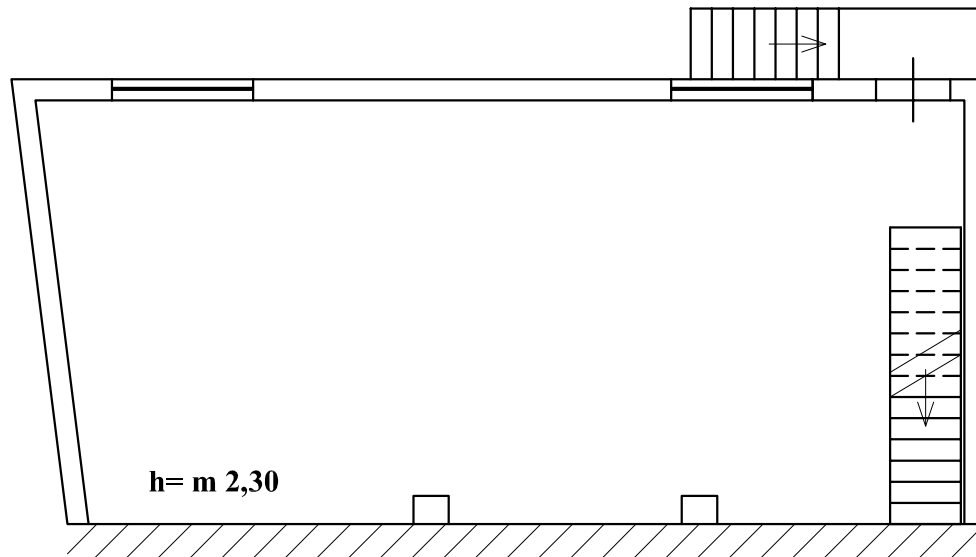

# A 3

## DISEGNO SCALA 1:100

