


PLANIMETRIA CATASTALE SUB. N° 4

Data: 13/11/2017 - n. T83417 - Richiedente: SVRRRT65E23A390K

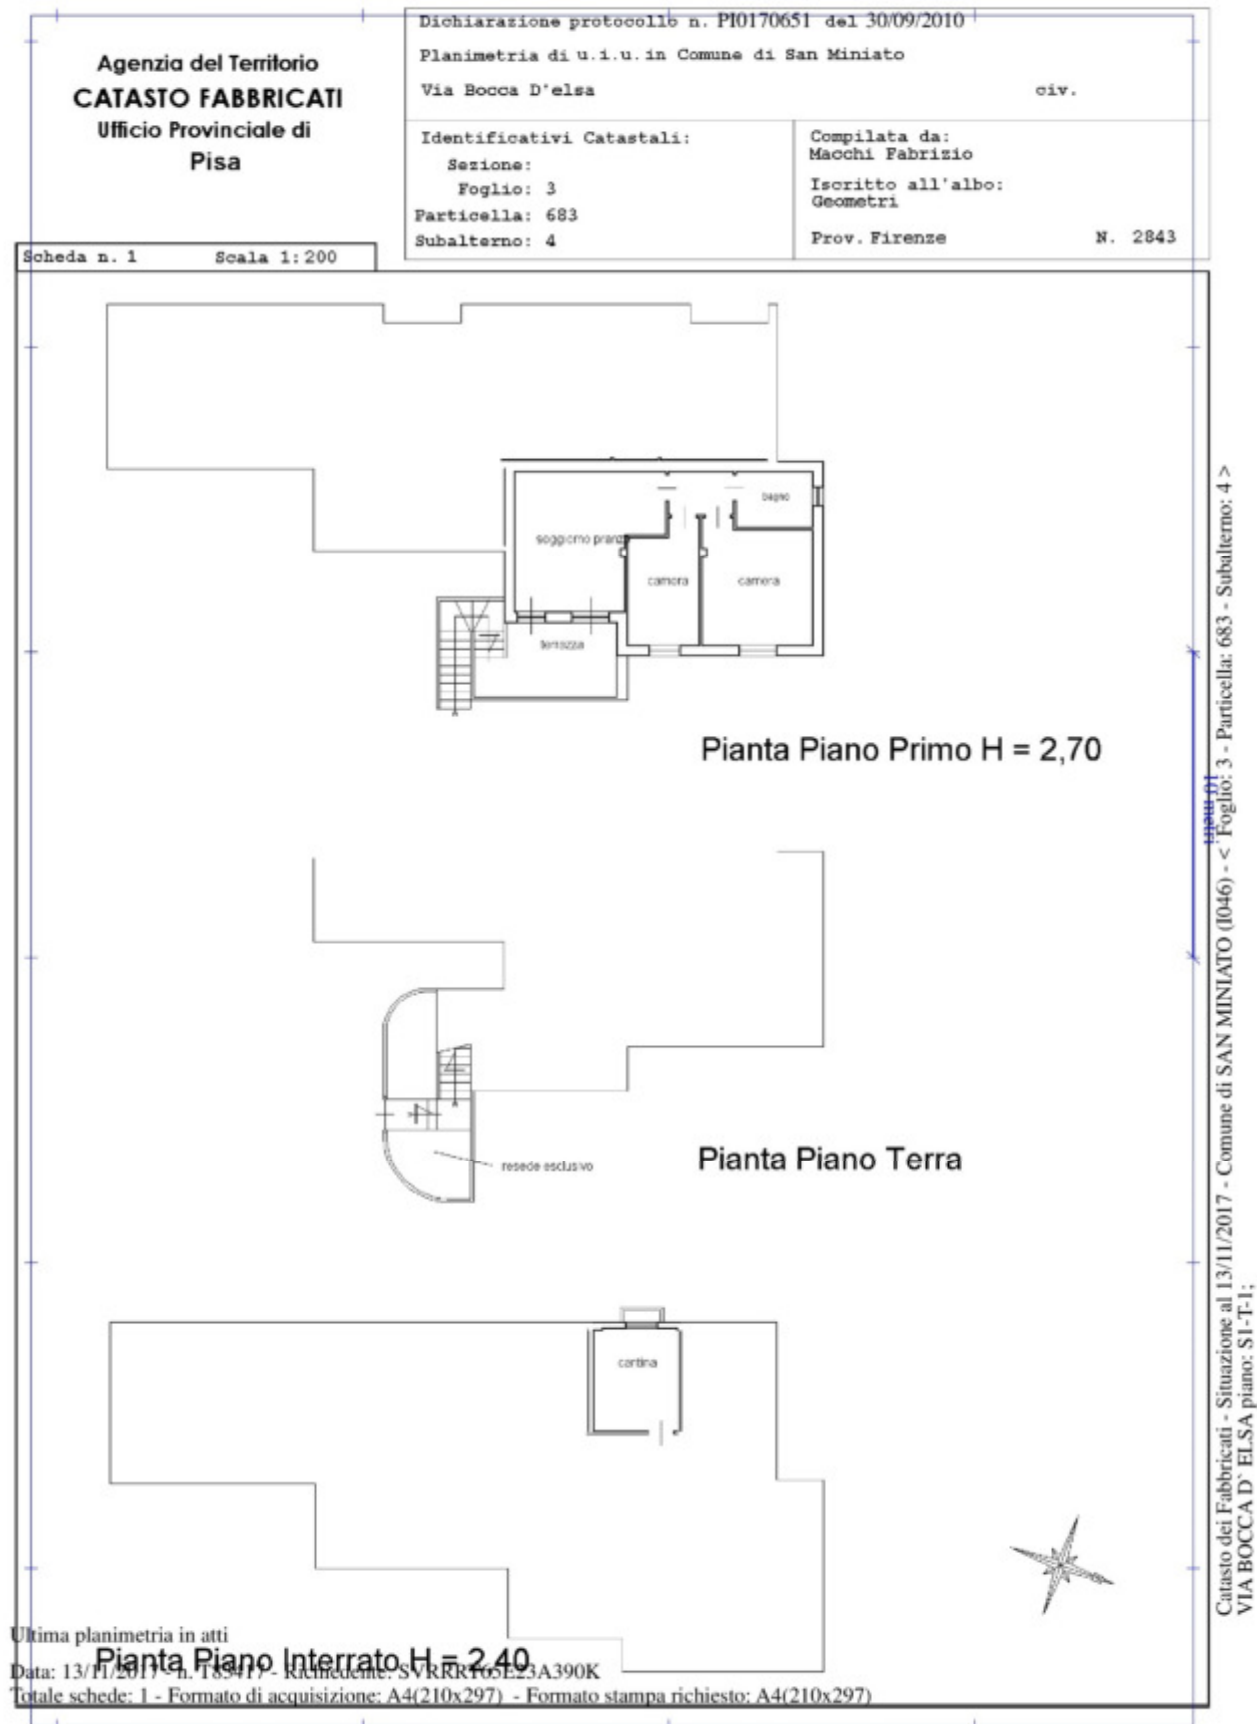

PLANIMETRIA CATASTALE SUB. N° 14

Data: 13/11/2017 - n. T97642 - Richiedente: SVRRRT65E23A390K

Agenzia del Territorio CATASTO FABBRICATI Ufficio Provinciale di Pisa	Dichiarazione protocollo n. PI0170651 del 30/09/2010 Planimetria di u.i.u. in Comune di San Miniato Via Bocca D'elsa civ.	
	Identificativi Catastali: Sezione: Foglio: 3 Particella: 683 Subalterno: 14	Compilata da: Macchi Fabrizio Iscritto all'albo: Geometri Prov. Firenze N. 2843

Scheda n. 1 Scala 1:200

Pianta Piano Terra H = 2,40

Ultima planimetria in atti

Data: 13/11/2017 - n. T97642 - Richiedente: SVRRRT65E23A390K
 Totale schede: 1 - Formato di acquisizione: A4(210x297) - Formato stampa richiesto: A4(210x297)

Catasto dei Fabbricati - Situazione al 13/11/2017 - Comune di SAN MINIATO (046) - < Foglio: 3 - Particella: 683 - Subalterno: 14 >
 VIA BOCCA D' ELSA piano: T;