


COMUNE DI CUSTONACI

foglio 108, particella 131 subalterno 4

PIANTA PIANO TERRA

scala 1:200

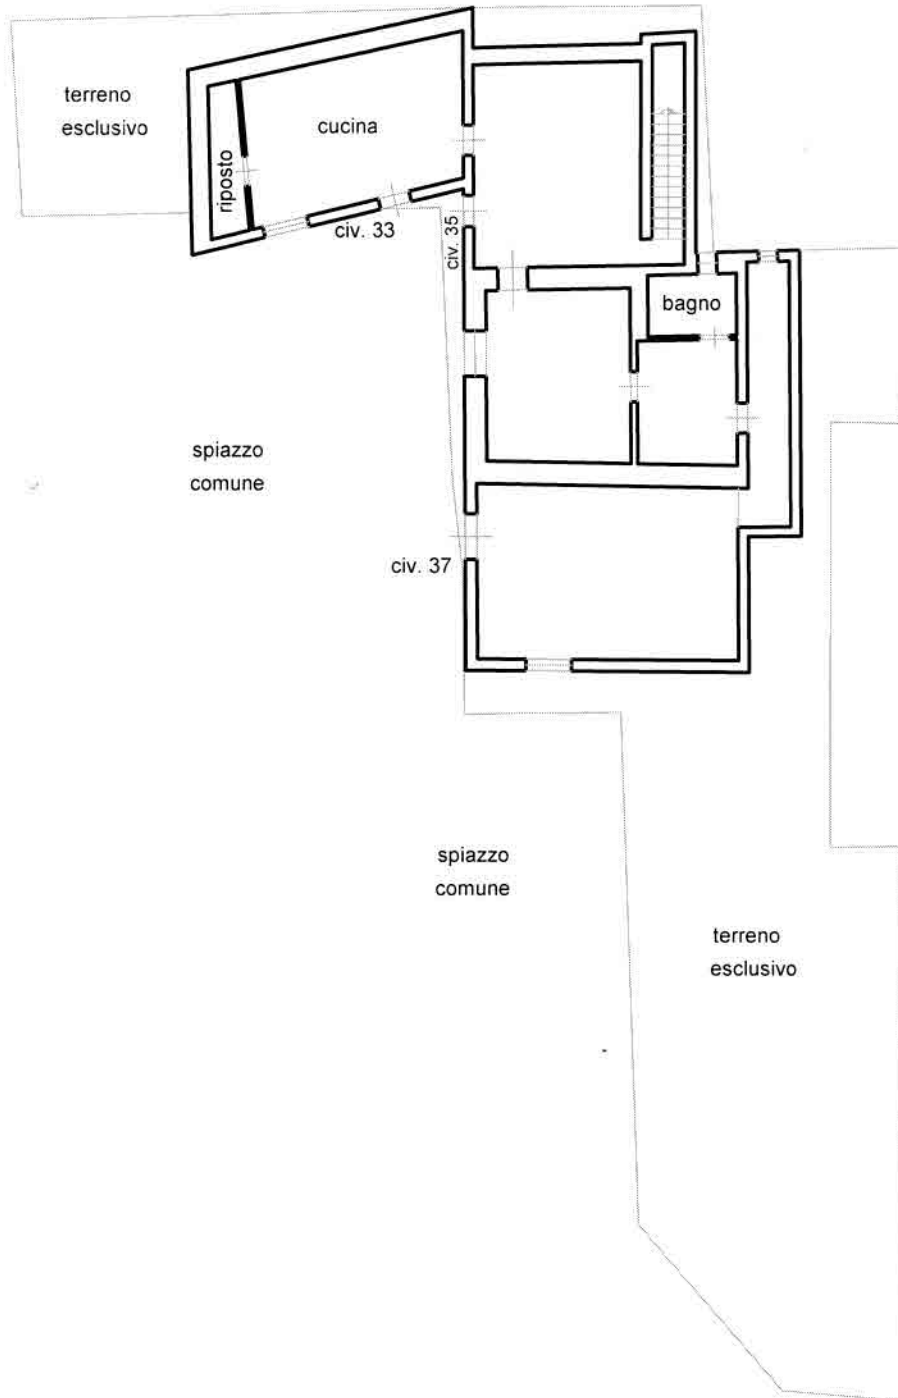

COMUNE DI CUSTONACI

foglio 108, particella 131 subalterno 4

PIANTA PRIMO PIANO

scala 1:200

