

Agenzia del Territorio  
CATASTO FABBRICATI  
Ufficio Provinciale di  
Lucca

Dichiarazione protocollo n. LU0118397 del 24/06/2011

Planimetria di u.i.u. in Comune di Viareggio

Strada Statale 1 Aurelia (torre Del Lago P

civ. 185

Identificativi Catastali:

Sezione:

Foglio: 47

Particella: 2262

Subalterno: 1

Compilata da:  
Pasquali Marco


Iscritto all'albo:  
Geometri

Prov. Lucca


N. 1513

Scheda n. 1

Scala 1:200

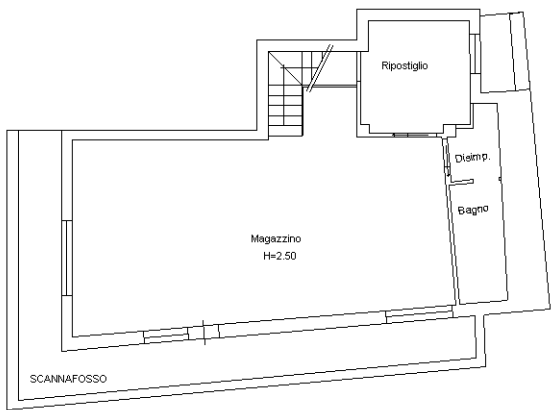

PIANTA PIANO INTERRATO

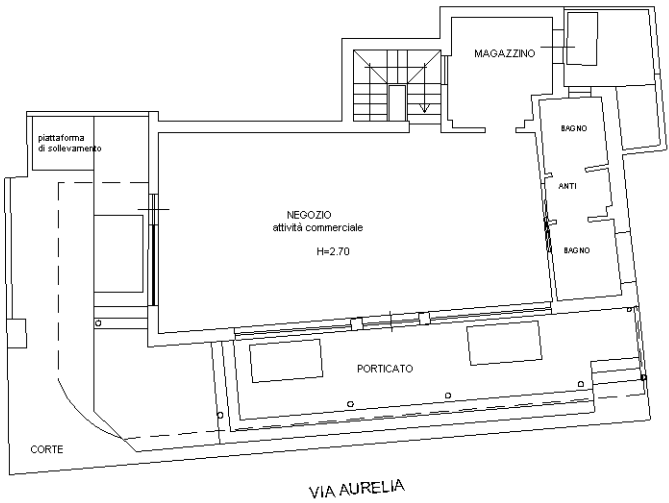

PIANTA PIANO TERRA

Ultima planimetria in atti

Data: 27/08/2020 - n. T34481 - Richiedente: NRILSN67M22E715S

Totale schede: 1 - Formato di acquisizione: A4(210x297) - Formato stampa richiesto: A4(210x297)

