


Dichiarazione protocollo n° RG0174925 del 04/08/2011 Planimetria di u.i.u. in Comune di Comiso Via Da Denominarsi civ.	
Identificativi Catastali: Sezione: Foglio: 11 Particella: 1518 Subalterno: 3	Compilata da: Lodato Giuseppe Iscritto all'albo: Architetti Prov. Ragusa N. 391

Scheda n. 1 **Scala 1:200**

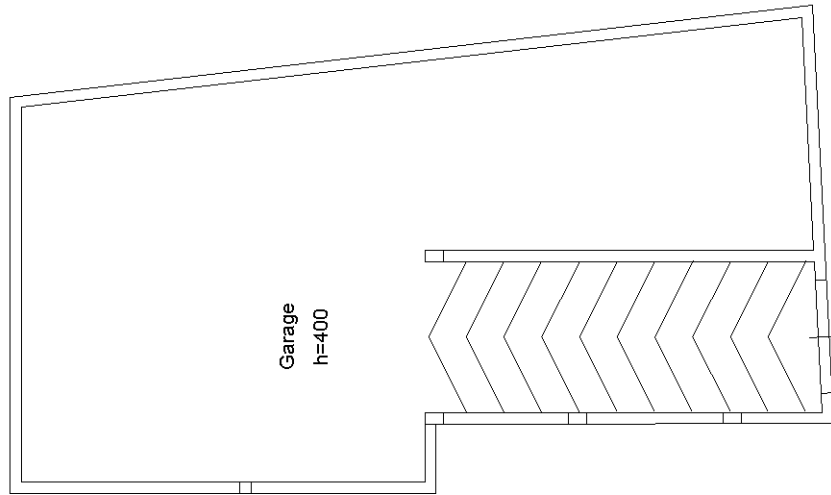

Pianta Piano Interrato
via Nuova

