

ALLEGATO E


Documentazione grafica

- Cartografia, scala 1:2000;
- Pianta piano terra, primo e secondo, scala 1:100.



0 20 40 60 80 100 m


scala 1:2000

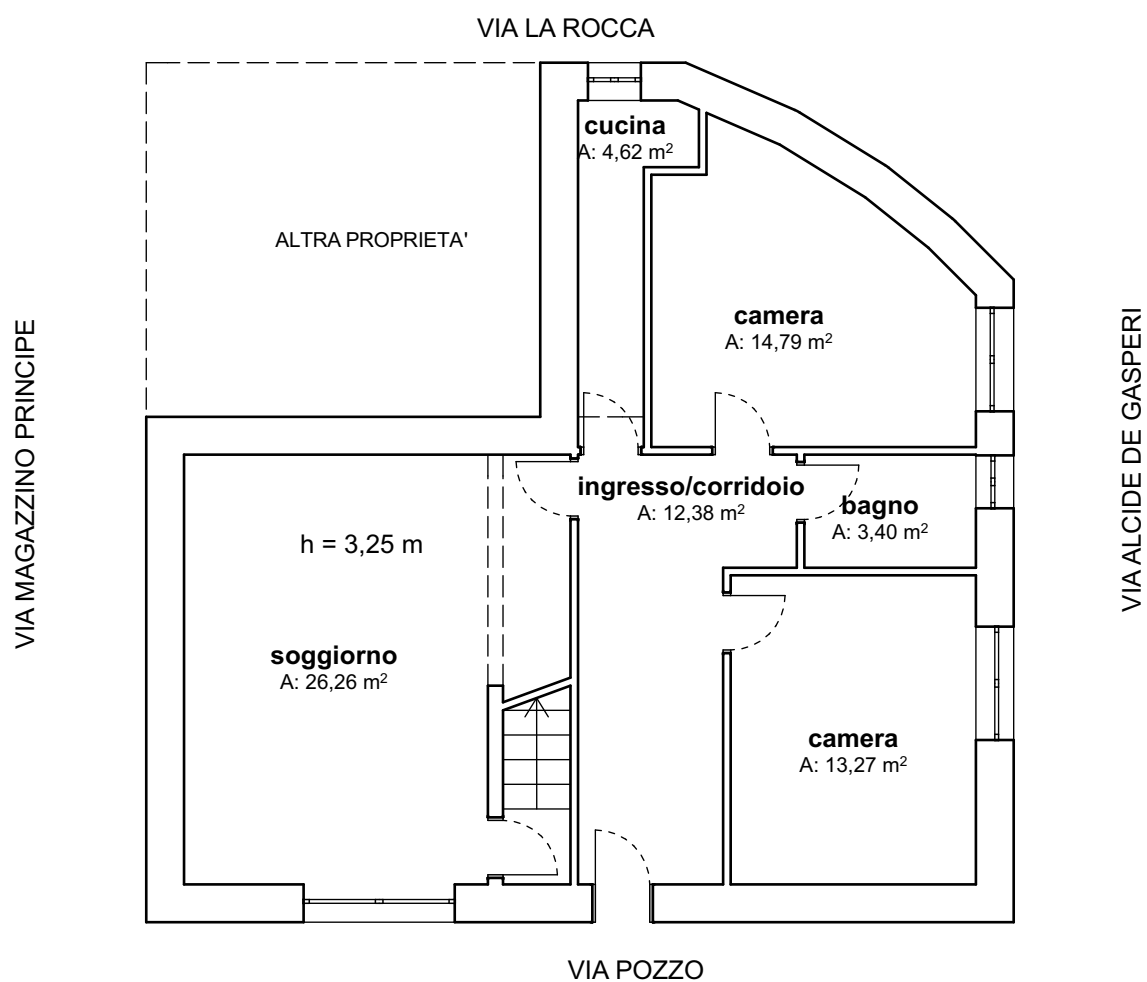

0 1 2 3 4 5 m

scala 1:100


PIANO TERRA

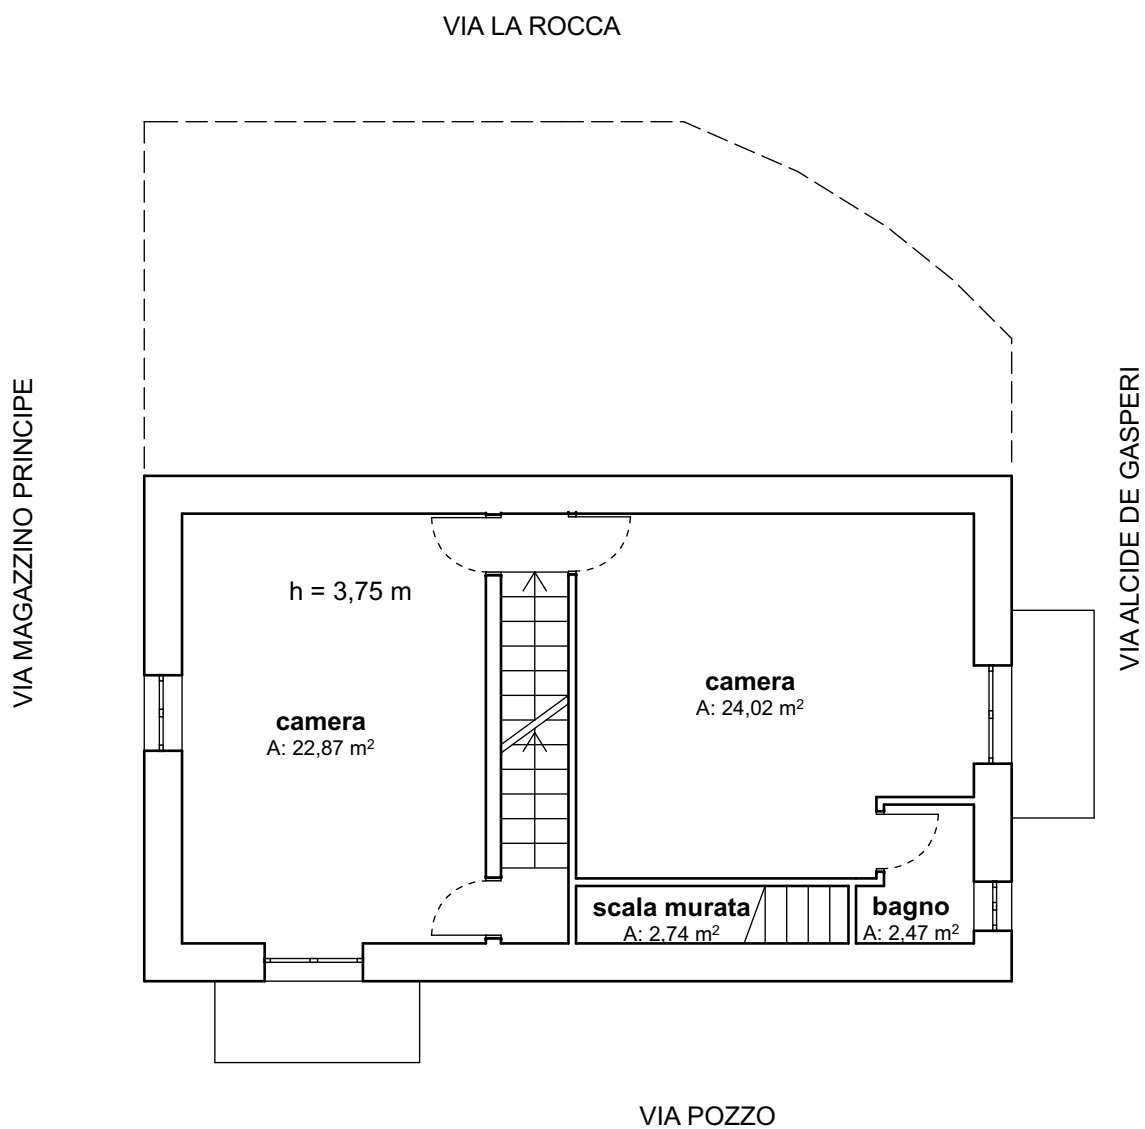

0 1 2 3 4 5 m

scala 1:100

PIANO PRIMO

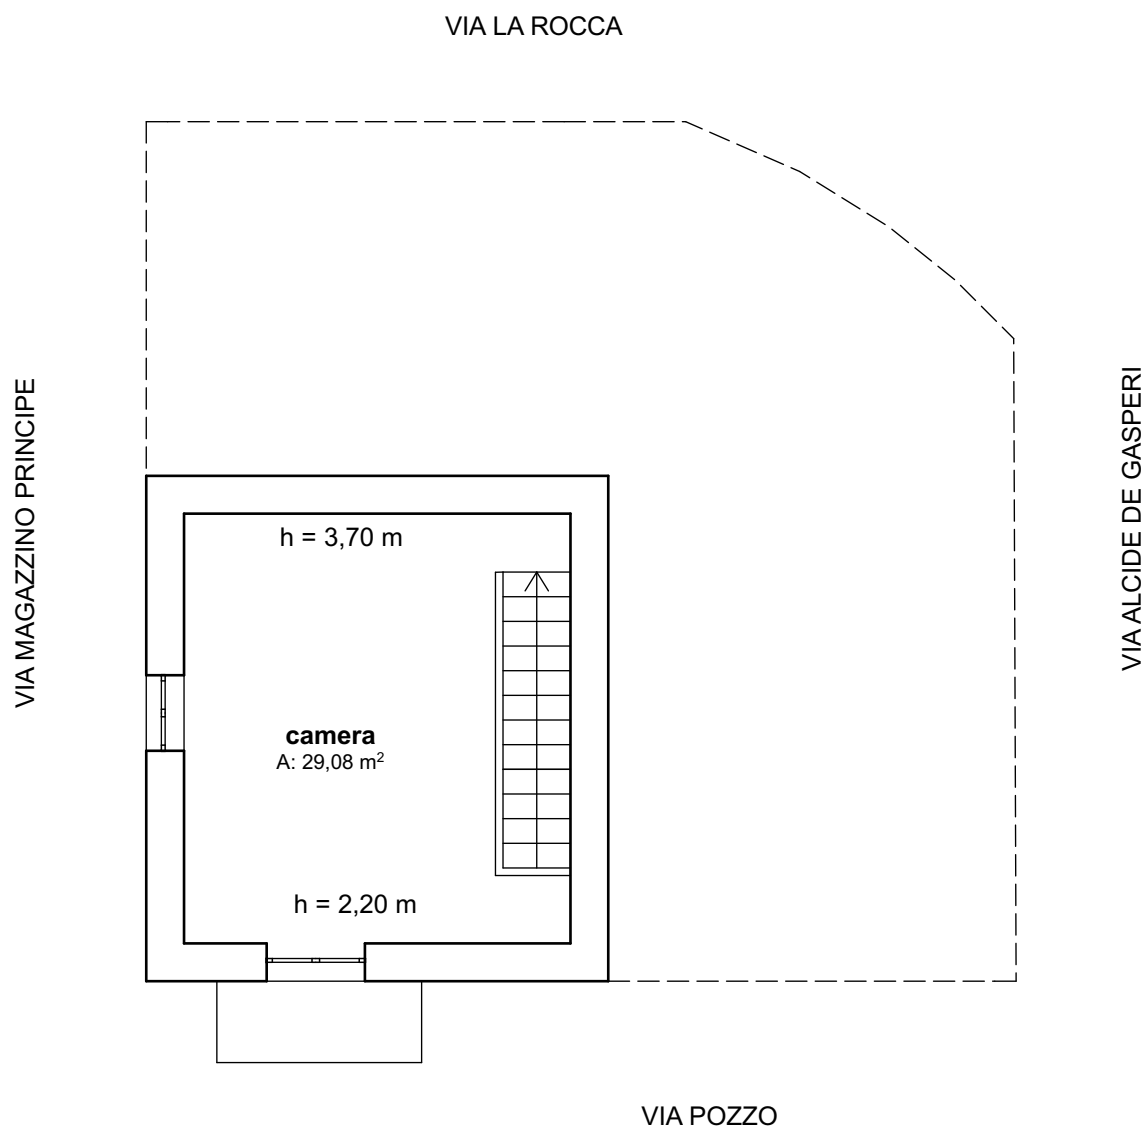

0 1 2 3 4 5 m

scala 1:100

PIANO SECONDO