

BIAGIO FLACCAVENTO

INGEGNERE

e-mail: biagio@fbistudio.it

Via Dei Lecci N° 13 Comiso (RG) Tel. e Fax 0932-723010


CAUSA CIVILE N°237/2015 R.G.E.

ALLEGATO 1.7

IMMOBILE C.DA ACQUA NUOVA

(CESPITE 1)

- STATO DI FATTO -

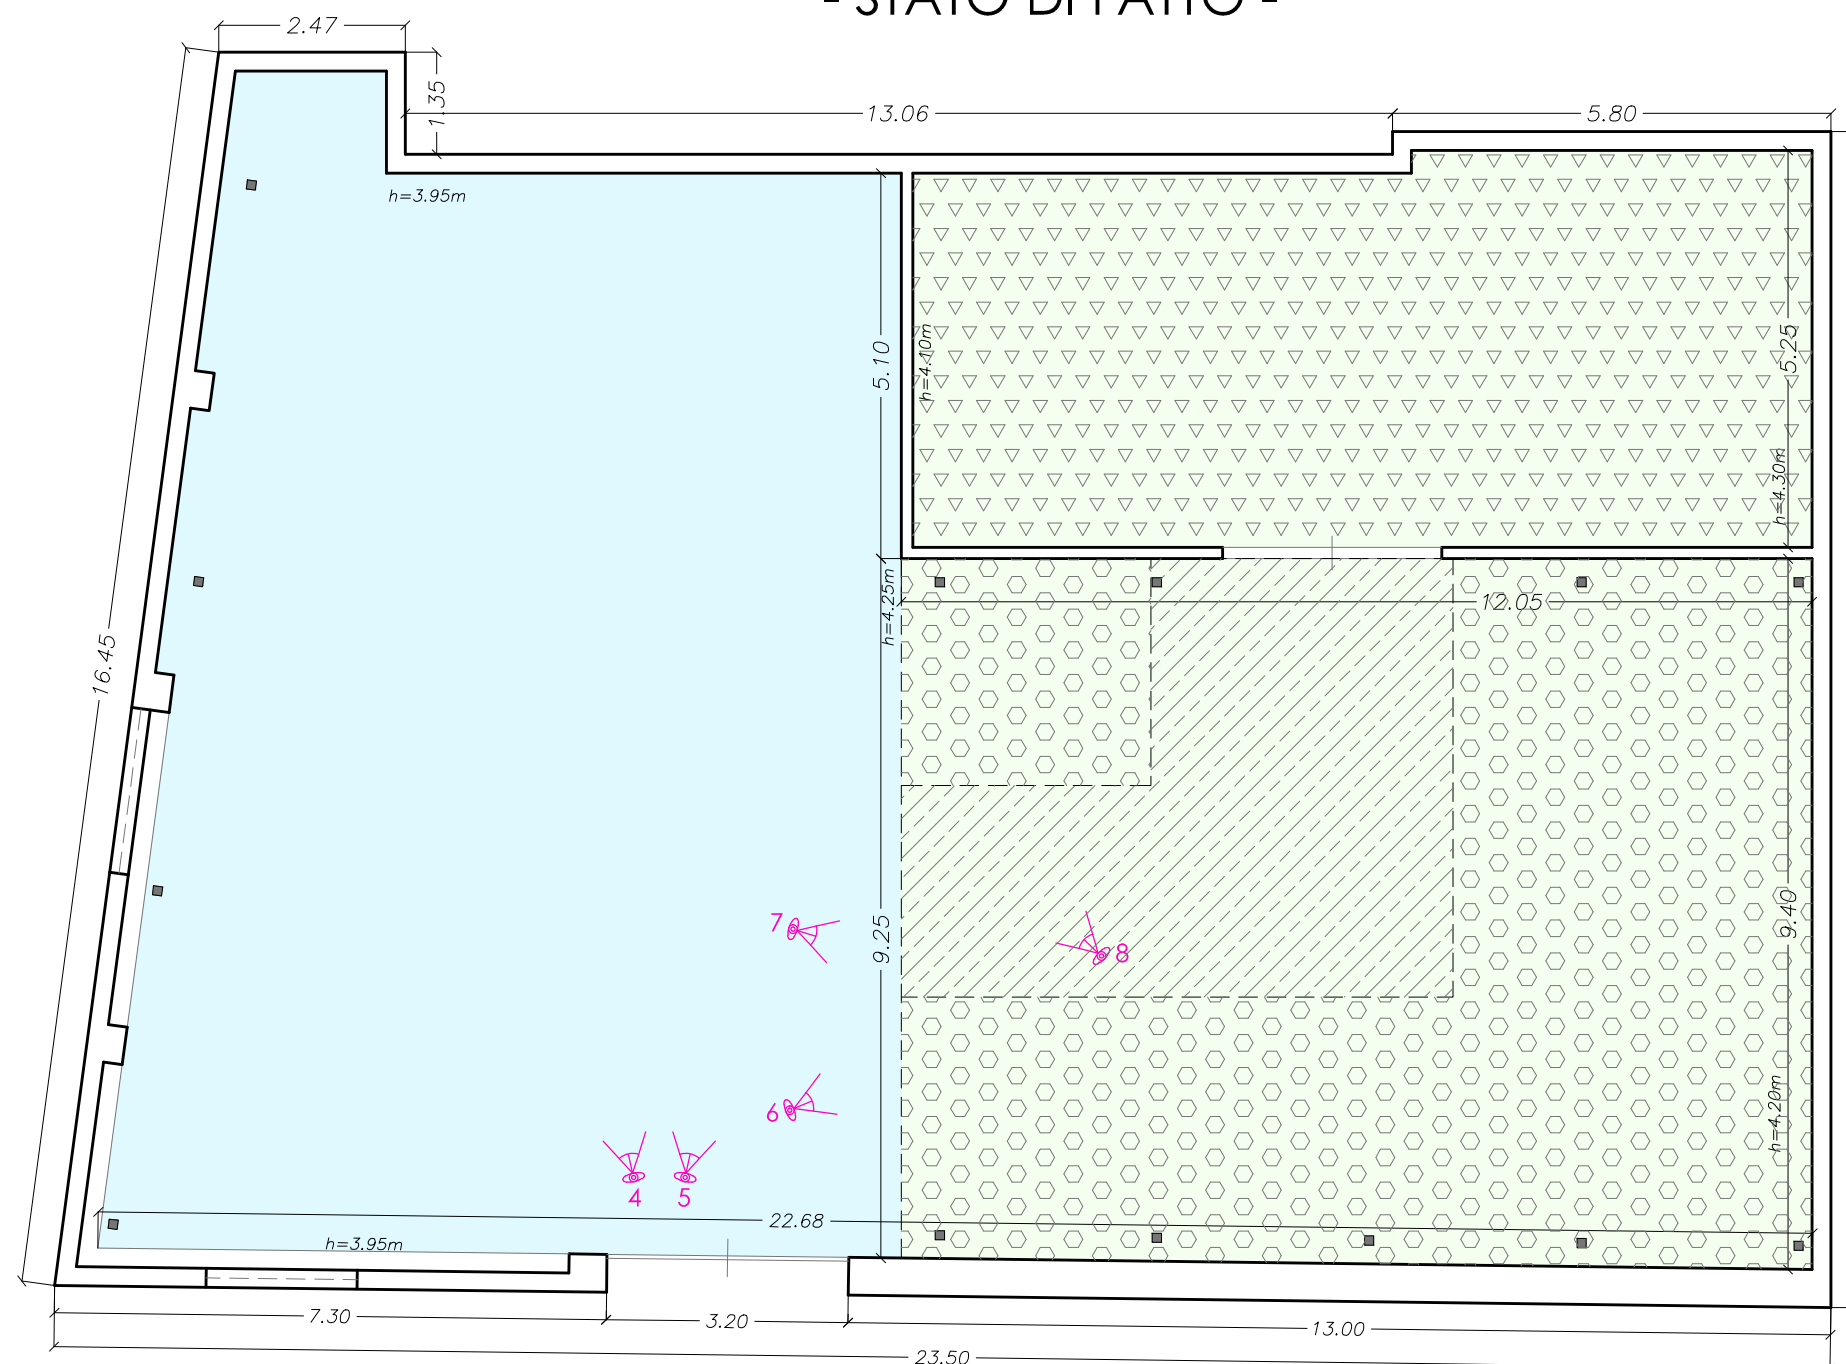

cono ottico

- Parte di edificio non condonabile da demolire di **s.u. mq142,77** in quanto realizzata dopo il 30/03/2003
- Parte di edificio costruito prima del 1° Settembre 1967 di **s.u. mq60,50**
- Parte di edificio condonabile in ampliamento di **s.u. mq32,50**
- Parte di edificio condonabile per ristrutturazione edilizia di **s.u. mq79,95**

PIANTA PIANO TERRA SCALA 1:100

IL C.T.U.

