

**Agenzia delle Entrate
CATASTO FABBRICATI
Ufficio Provinciale di
Arezzo**

Dichiarazione protocollo n. AR0195731 del 12/11/2013

Planimetria di u.i.u. in Comune di Cavriglia

Le Macie

civ. 219

Identificativi Catastali:

Sezione:
Foglio: 34
Particella: 192
Subalterno: 10

Compilata da:
Bobbi Fulvio
Iscritto all'albo:
Geometri

Prov. Arezzo


N. 1062

Scheda n. 1

Scala 1:200

PIANTA PIANO TERRENO

(con diritto alle corti num. 190-309 del foglio 34)

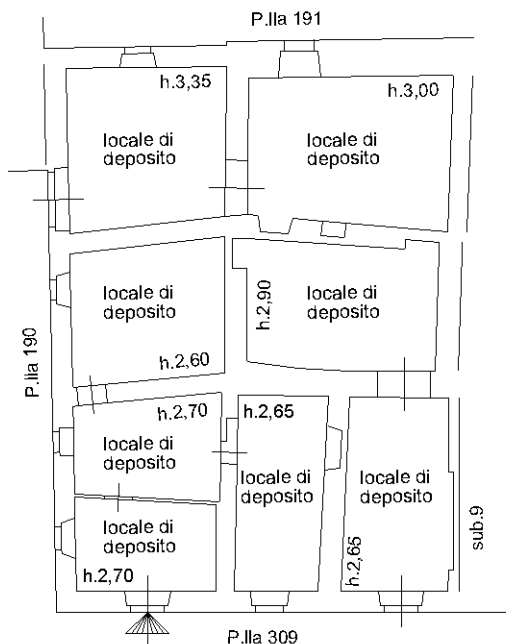

strada LE MACIE

Catasto dei Fabbricati - Situazione al 07/12/2013 - Comune di CAVRIGLIA (C407) - < Foglio: 34 - Particella: 192 - Subalterno: 10 >
LOCALITA' MACIE n. 219 piano: T;

10 metri

Ultima planimetria in atti



MODULARIO
F. rig. rend 497




MINISTERO DELLE FINANZE
DIREZIONE GENERALE DEL CATASTO E DEI SS.TT.EE.
CATASTO EDILIZIO URBANO (RDL 13-4-1939, n. 652)

MOD. BN (CEU)

LIRE
250

Planimetria di u.i.u. in Comune di CAVRIGLIA via Le Macie-Massa civ. 220

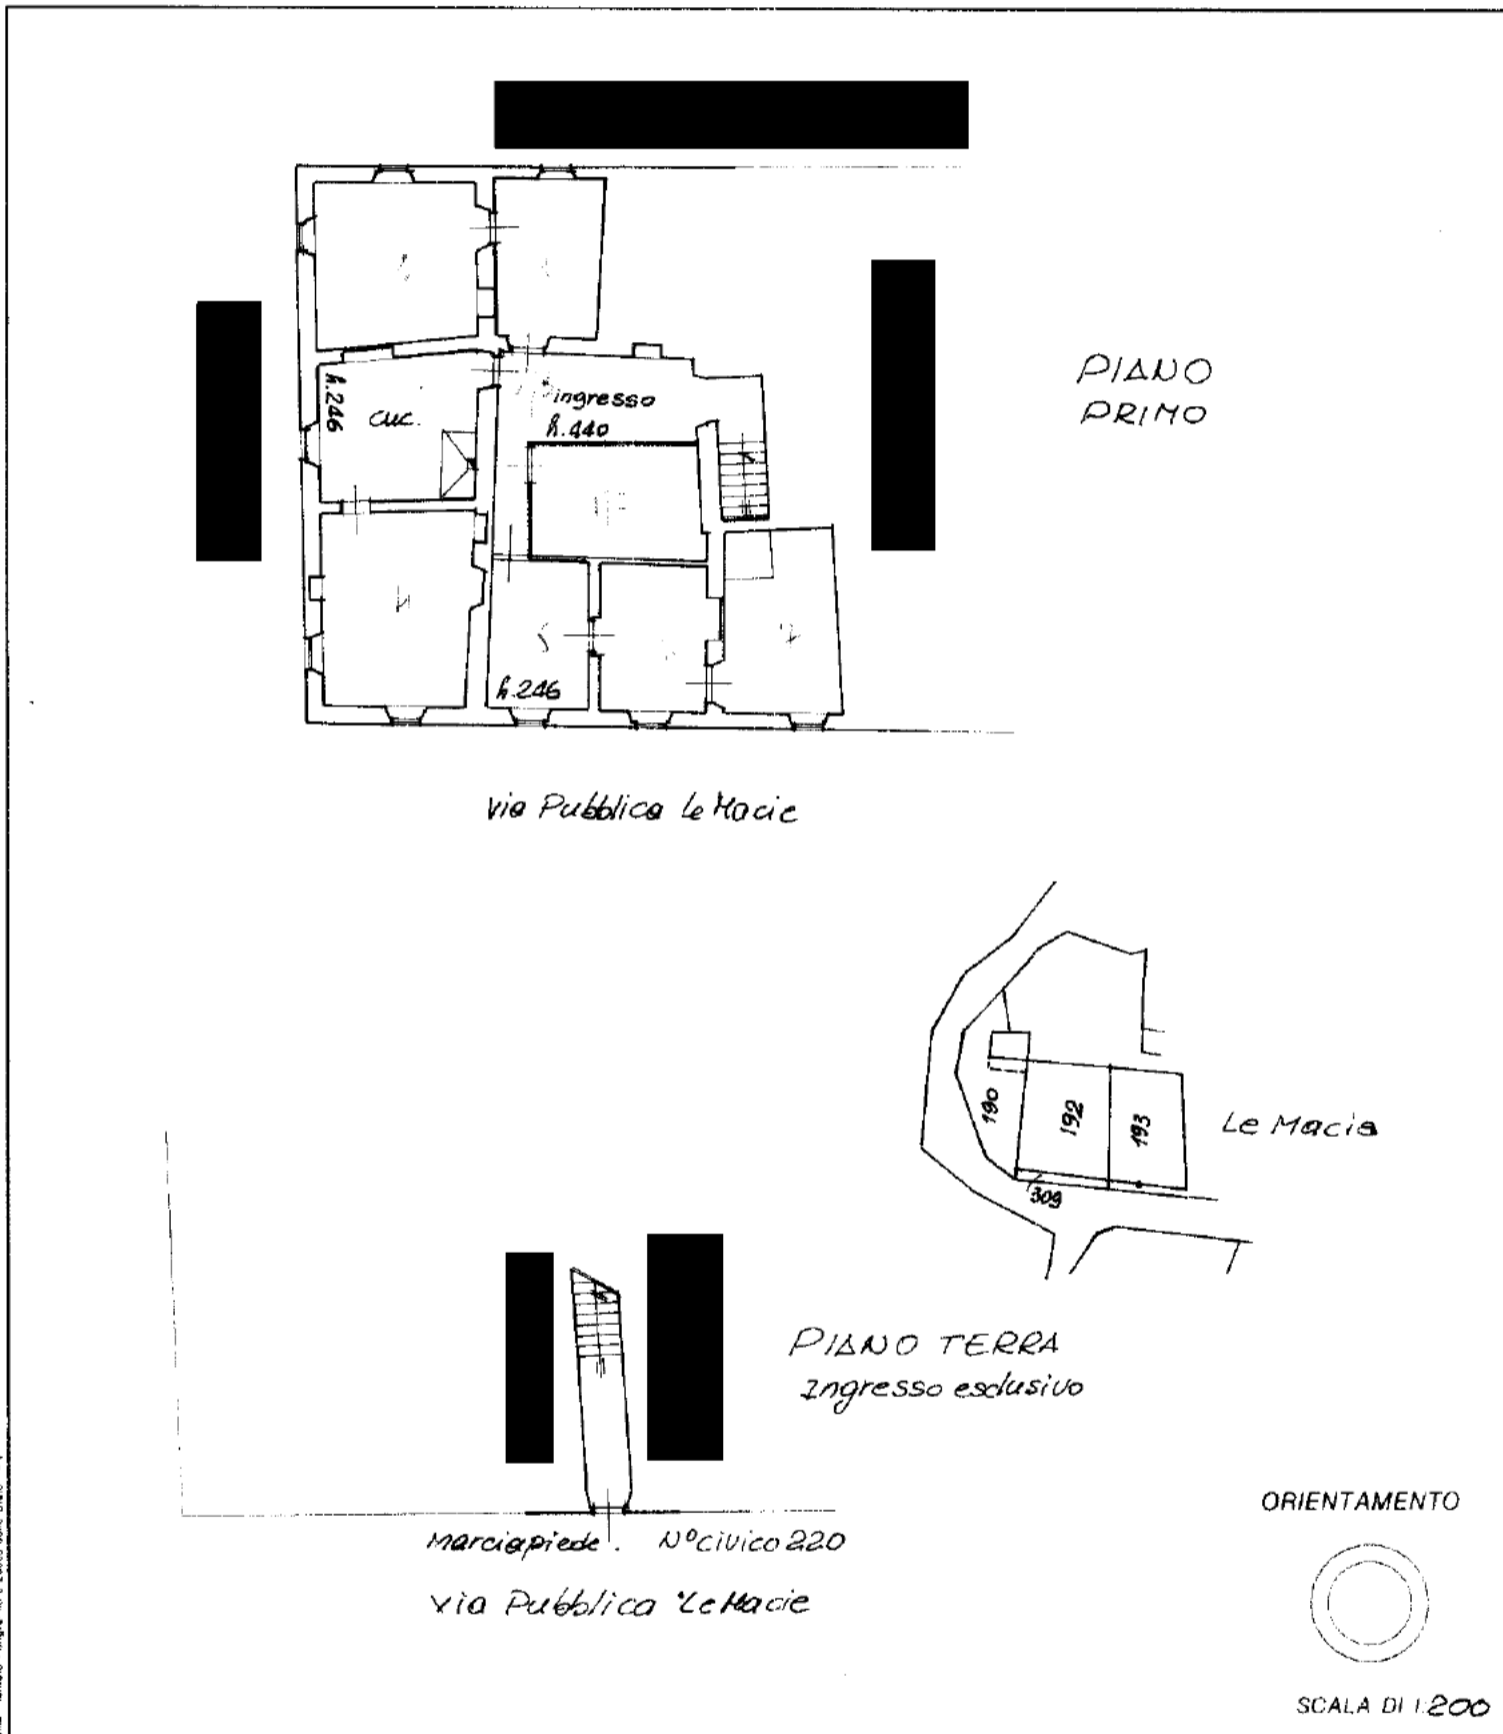

Genova - Istituto Poligrafico e Zecca dello Stato - P. 7

Dichiarazione di N.C.
 Denuncia di variazione

Identificativi catastali
 F. 34
 n. 192 sub. 7

Compilata dal geom. MARINI Giovanni
 (Titolo, cognome e nome)

iscritto all'albo dei geometri
 della provincia di Brescia n. 239
 data 01.12.1989 Firma Giordano Marini

RISERVATO ALL'UFFICIO

137/89

Catasto dei Fabbricati - Situazione al 07/12/2013 - Comune di CAVRIGLIA (C407) - < Foglio: 34 - Particella: 192 - Subalterno: 9 >
CATASTO EDILIZIO URBANO - CATASTO CALITA' MACIE n. 220 piano: T-1; Ultima planimetria in atti

10 metri