

Data: 21/05/2015 - n. AR0082867 - Richiedente TRIBUNALE DI AREZZO
Catasto dei Fabbricati - Situazione al 21/05/2015 - Comune di AREZZO - PIANDISCO (M322) - Sezione di PIANDISCO(B) - < Foglio: 18 Particella: 572 > - Sub:
Tot. schede: 1 - Foglio di acq.: A3(297x420) - Fatt. di scala: 1:1
r l'ultima Planimetria

Agenzia del Territorio
CATASTO FABBRICATI
Ufficio provinciale di
Arezzo

Dichiarazione protocollo n. AR0248268 del 28/12/2009
PIANDISCO (M322) - Sezione di PIANDISCO(B) - < Foglio: 18 Particella: 572 > - Sub:
Planimetria di u.i.u. in Comune di Pian Di Sco
Via Marco Biagi civ. 2

Identificativi Catastali:
Sezione:
Foglio: 18
Particella: 572
Subalterno:

Compilata da:
Sgambato Giuseppe
Iscritto all'albo:
Geometri
Prov. Arezzo N. 1046

Scala 1: 200

p.lla 398

RESEDE ESCLUSIVO

LAVORAZIONI PIETRE E MARMI

H=7.80 m

1

UFFICIO
H=3.70 m

2

BAGNO


ANT.BAGNO

3

Particella 109

PIANTA PIANO TERRA

PIANTA PIANO PRIMO

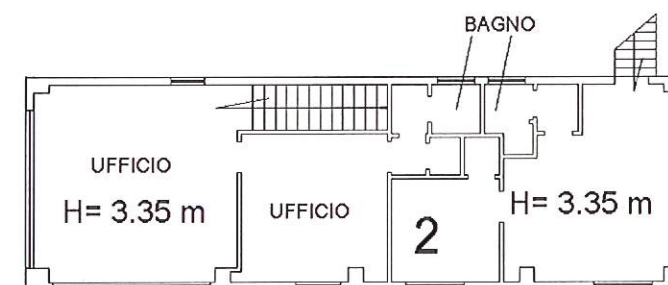

1 2 3 4 5 6 7 8 9 10



1 2 3 4 5 6 7 8 9 10