


PIANTA PIANO TERZO
H=3,00 ml

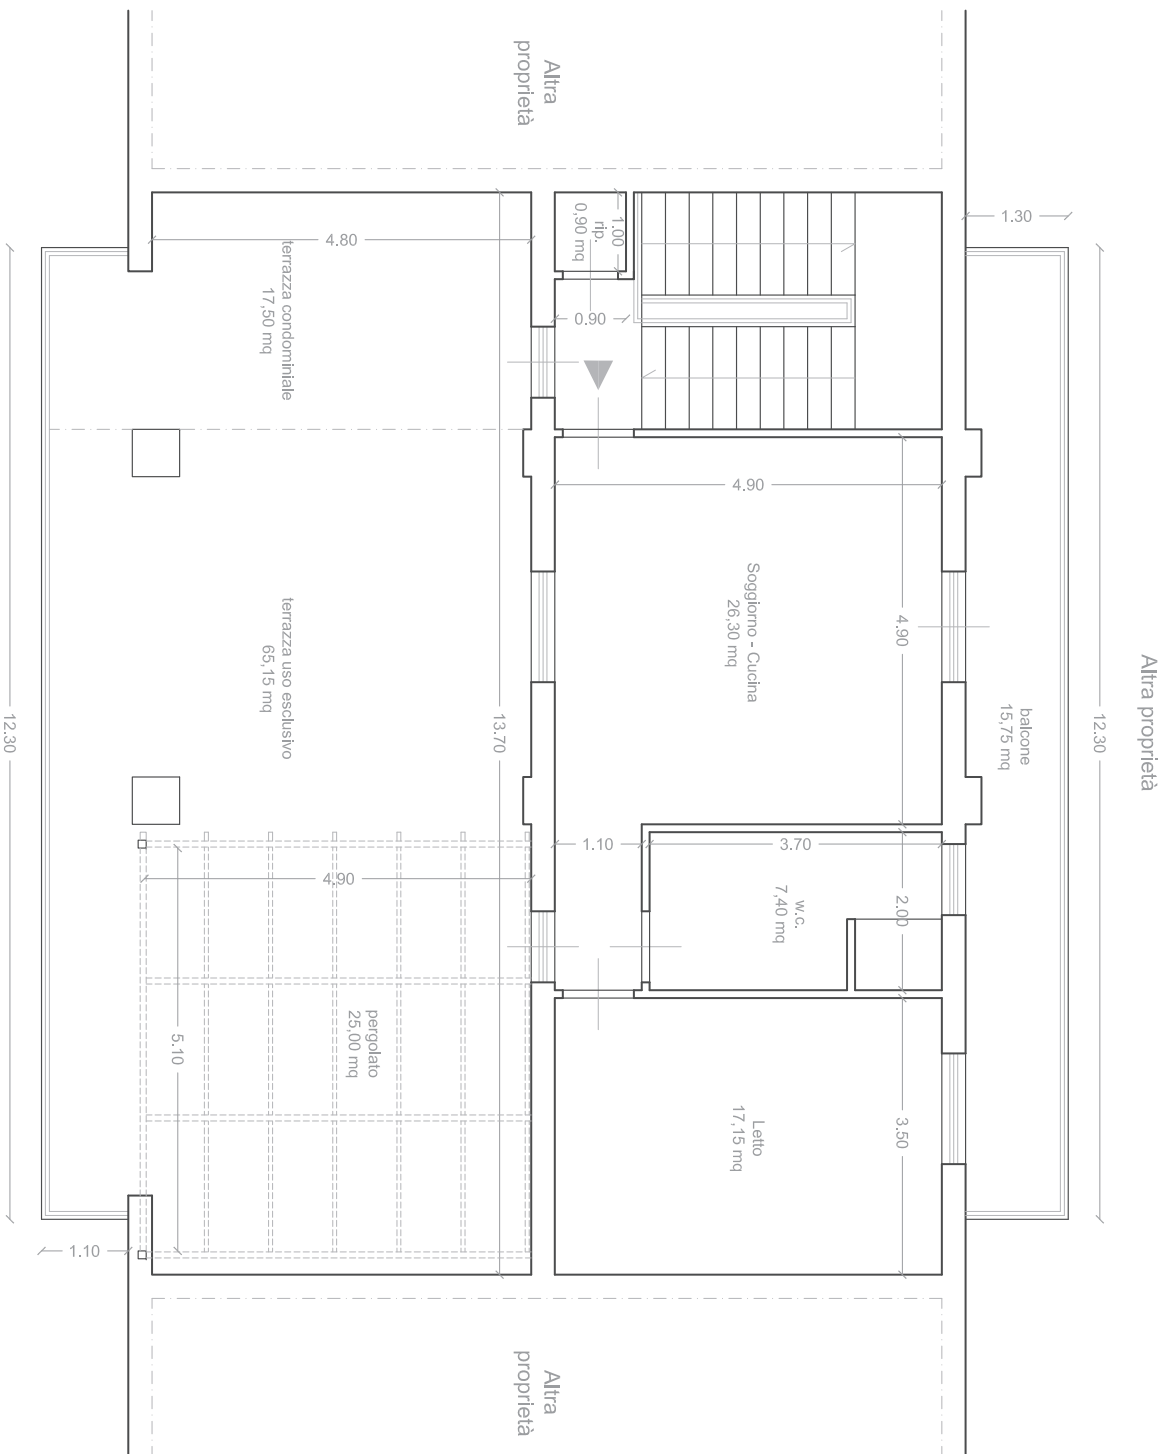

V I A A M A L F I



SCALA 1:100

	SUP. UTILE RESIDENZIALE (SUR)	SUP. UTILE NON RESIDENZIALE (SUNR)	SUPERFICIE LORDA (SL)	SUPERFICIE COMMERCIALE (SC)
Piano TERZO	50,85 mq	balcone	15,75 mq (25%)	59,70 mq (SL + % SUNR) = 76,89mq
		terrazza uso esclusivo	65,15 mq (20%)	
		ripostiglio	1,10 mq (20%)	