

Agenzia del Territorio
CATASTO FABBRICATI
Ufficio Provinciale di
Palermo

Dichiarazione protocollo n. 000464996 del 14/11/2002

Planimetria di u.i.u. in Comune di Cefala' Diana
Contrada San Lorenzo

civ. SNC

Identificativi Catastali:

Sezione:

Foglio: 9

Particella: 319

Subalterno: 2

Compilata da:

Sbianti Salvatore

Iscritto all'albo:

Geometri


Prov. Palermo

N. 3773

Scheda n. 1

Scala 1:200

Pianta Piano Primo hm = 2.90m

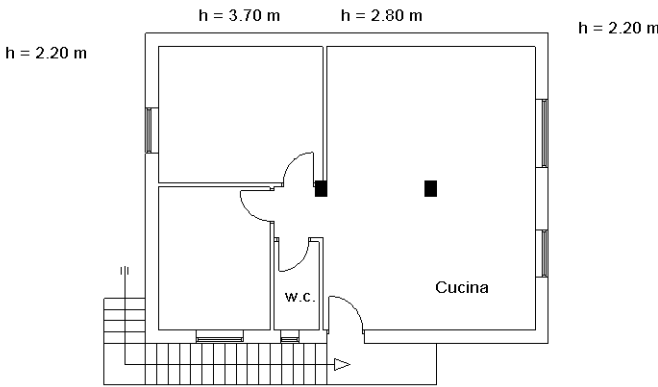

N

Ultima planimetria in atti