

*Allegato A – Documentazione catastale*

- ✓ *Visure catastali*
- ✓ *Planimetrie catastali*

*Allegato B – Documentazione fotografica*

**Allegato C – Planimetrie dei luoghi**

- ✓ *Planimetrie delle unità immobiliari*
- ✓ *Planimetrie con indicazione dei punti di ripresa*
- ✓ *Planimetria con indicazione delle difformità*

*Allegato D – Verbale di sopralluogo*

*Allegato E – Atto di compravendita*

*Allegato F – Concessione Edilizia e Progetto*

*Allegato G – Variante in corso d'opera*

- ✓ *Progetto*
- ✓ *Concessione Edilizia*
- ✓ *Abitabilità*

*Allegato H – Pratica Antincendio*

*Allegato I – Ispezioni Ipotecarie*

*Allegato L – Lettere di richiesta Ufficio Tecnico*


*Allegato M – Computo metrico estimativo*


- ✓ *Computo metrico delle opere eseguite per l'accorpamento*
- ✓ *Computo metrico estimativo delle opere da eseguire per il ripristino dello stato dei luoghi*

*Allegato N – Lettera di richiesta e riscontro estratto conto rate condominiali*


*Allegato O – Ricevute invio comunicazione inizio operazioni peritali*




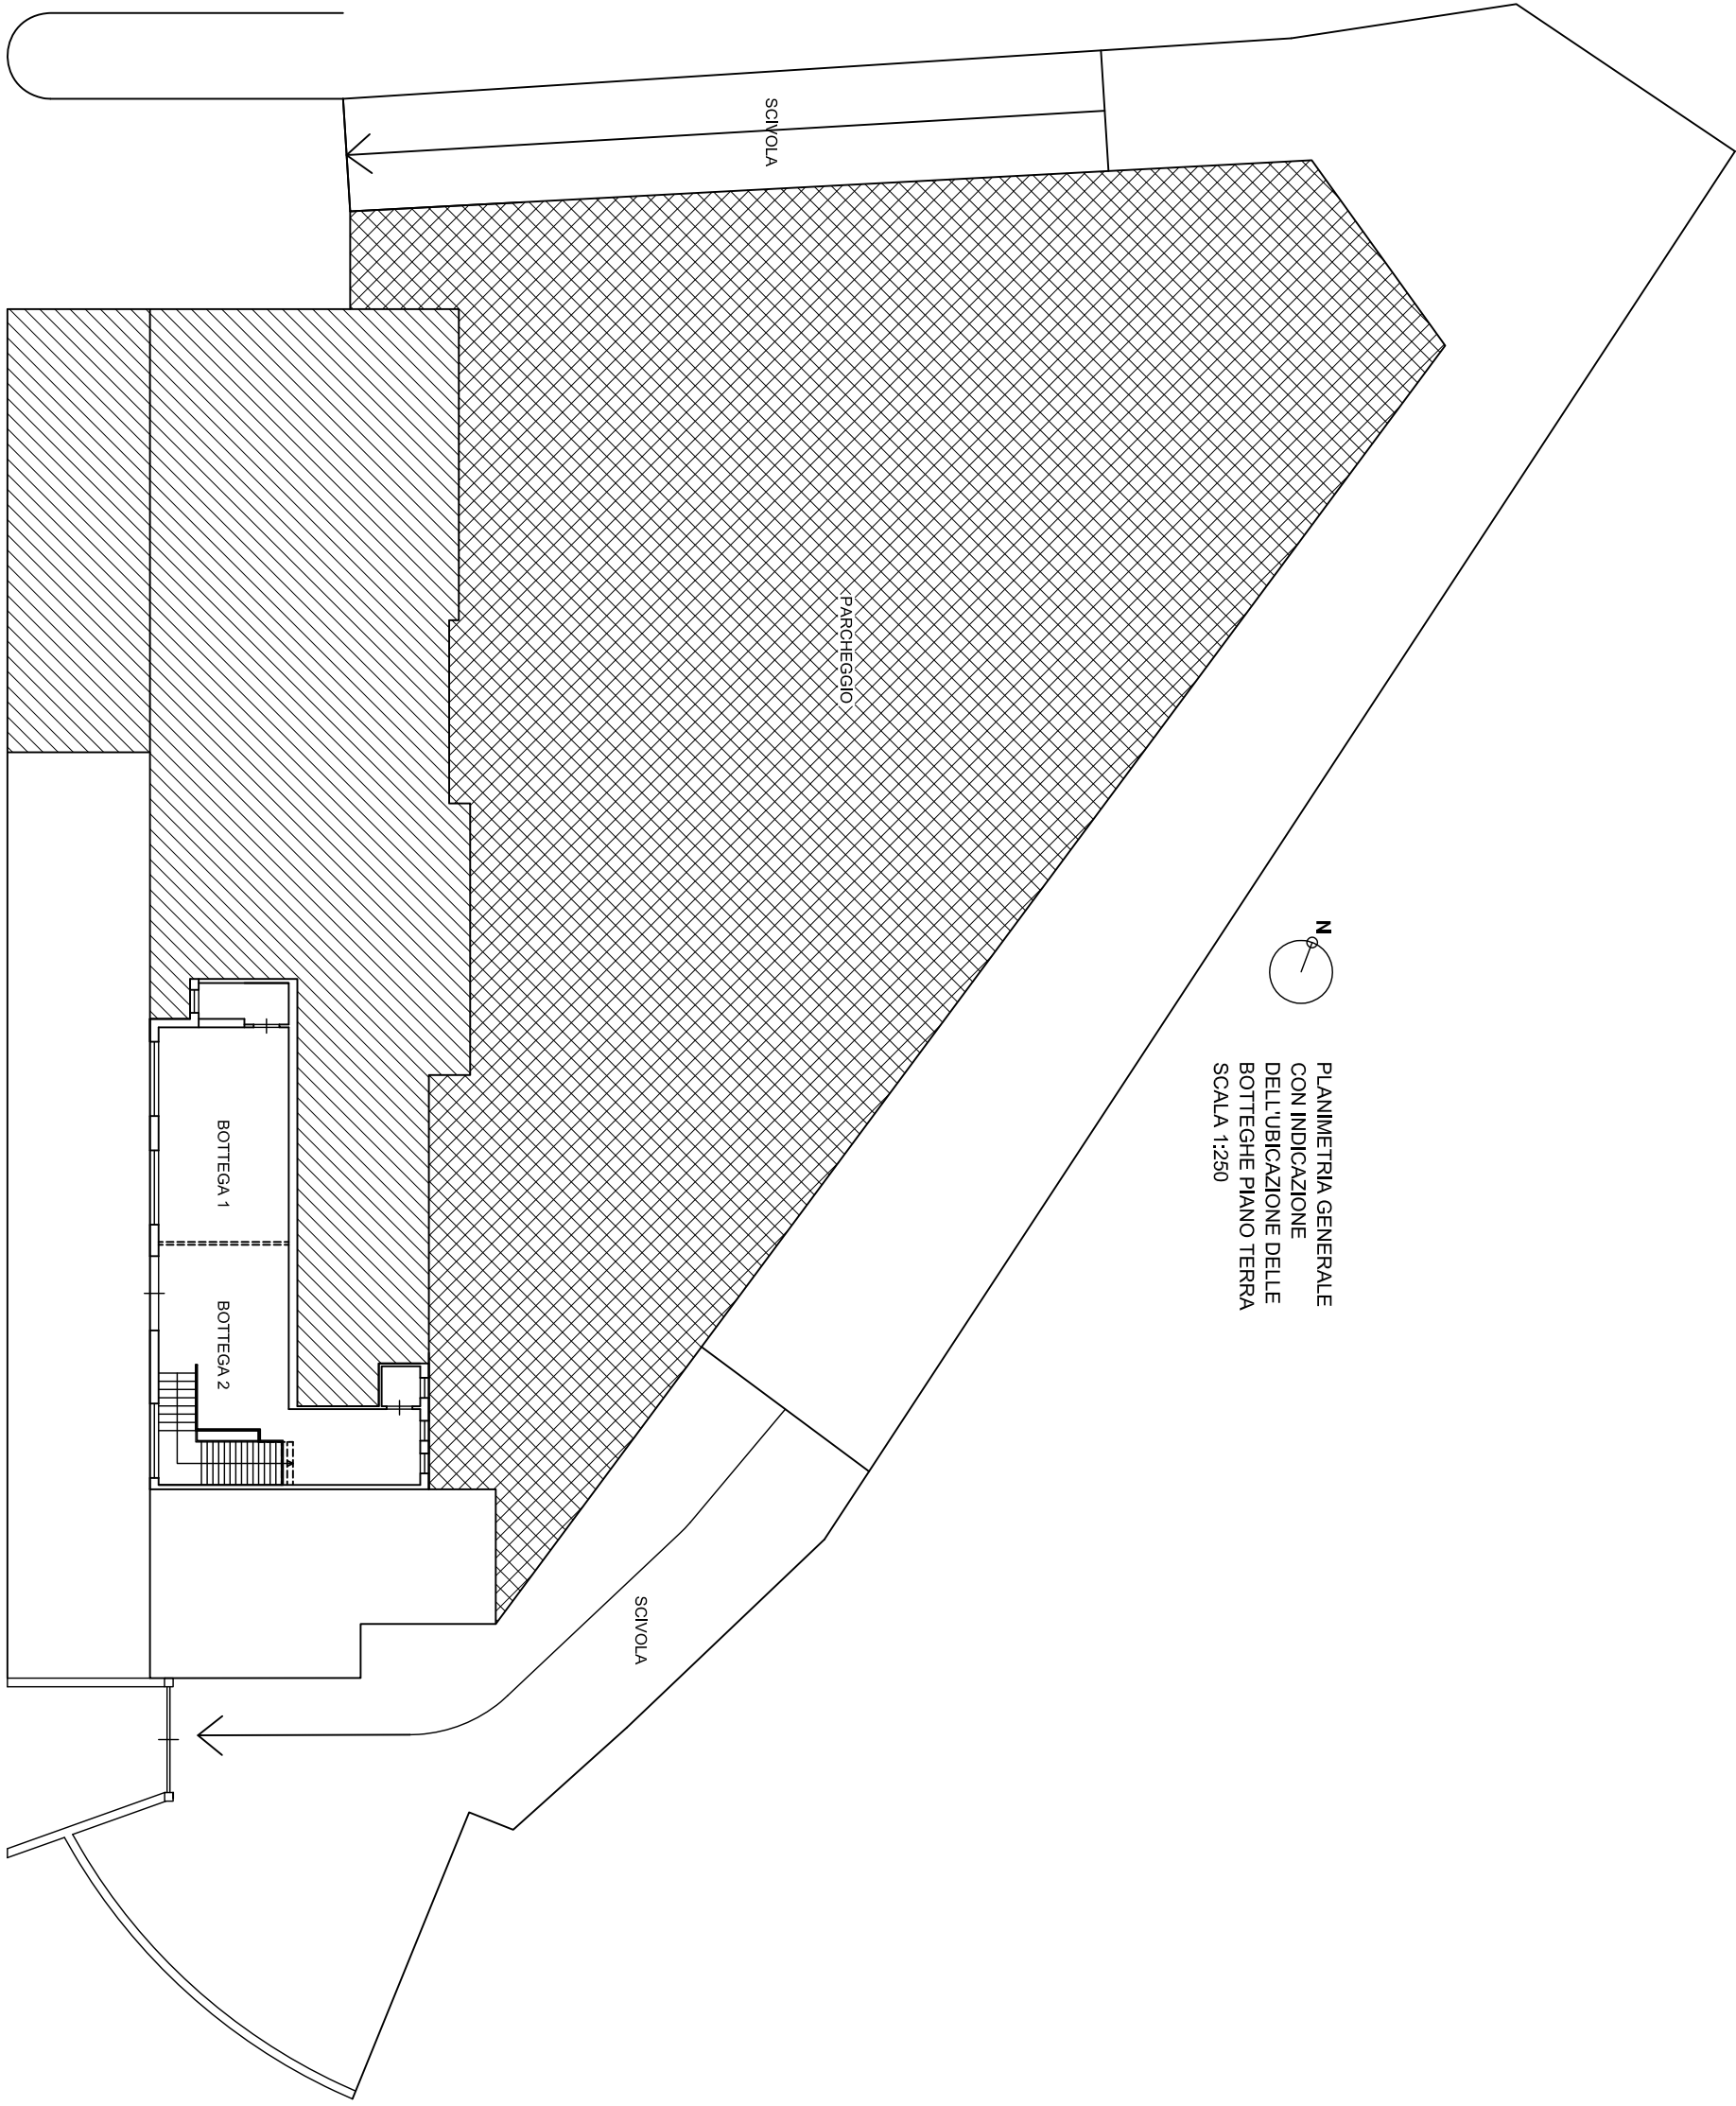

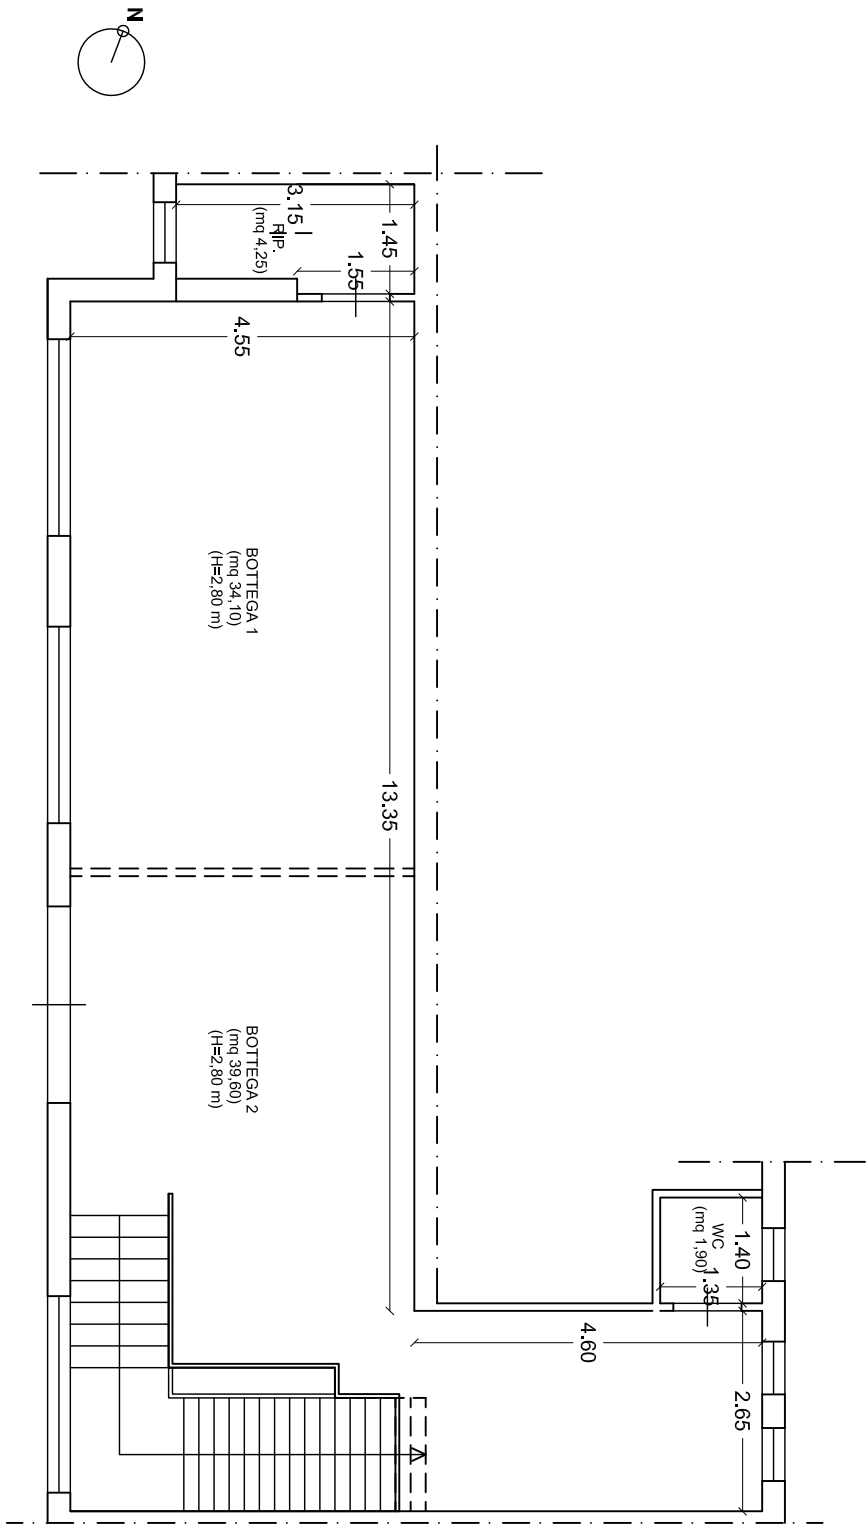


PLANIMETRIA BOTTEGHE PIANO TERRA  
SCALA 1.100

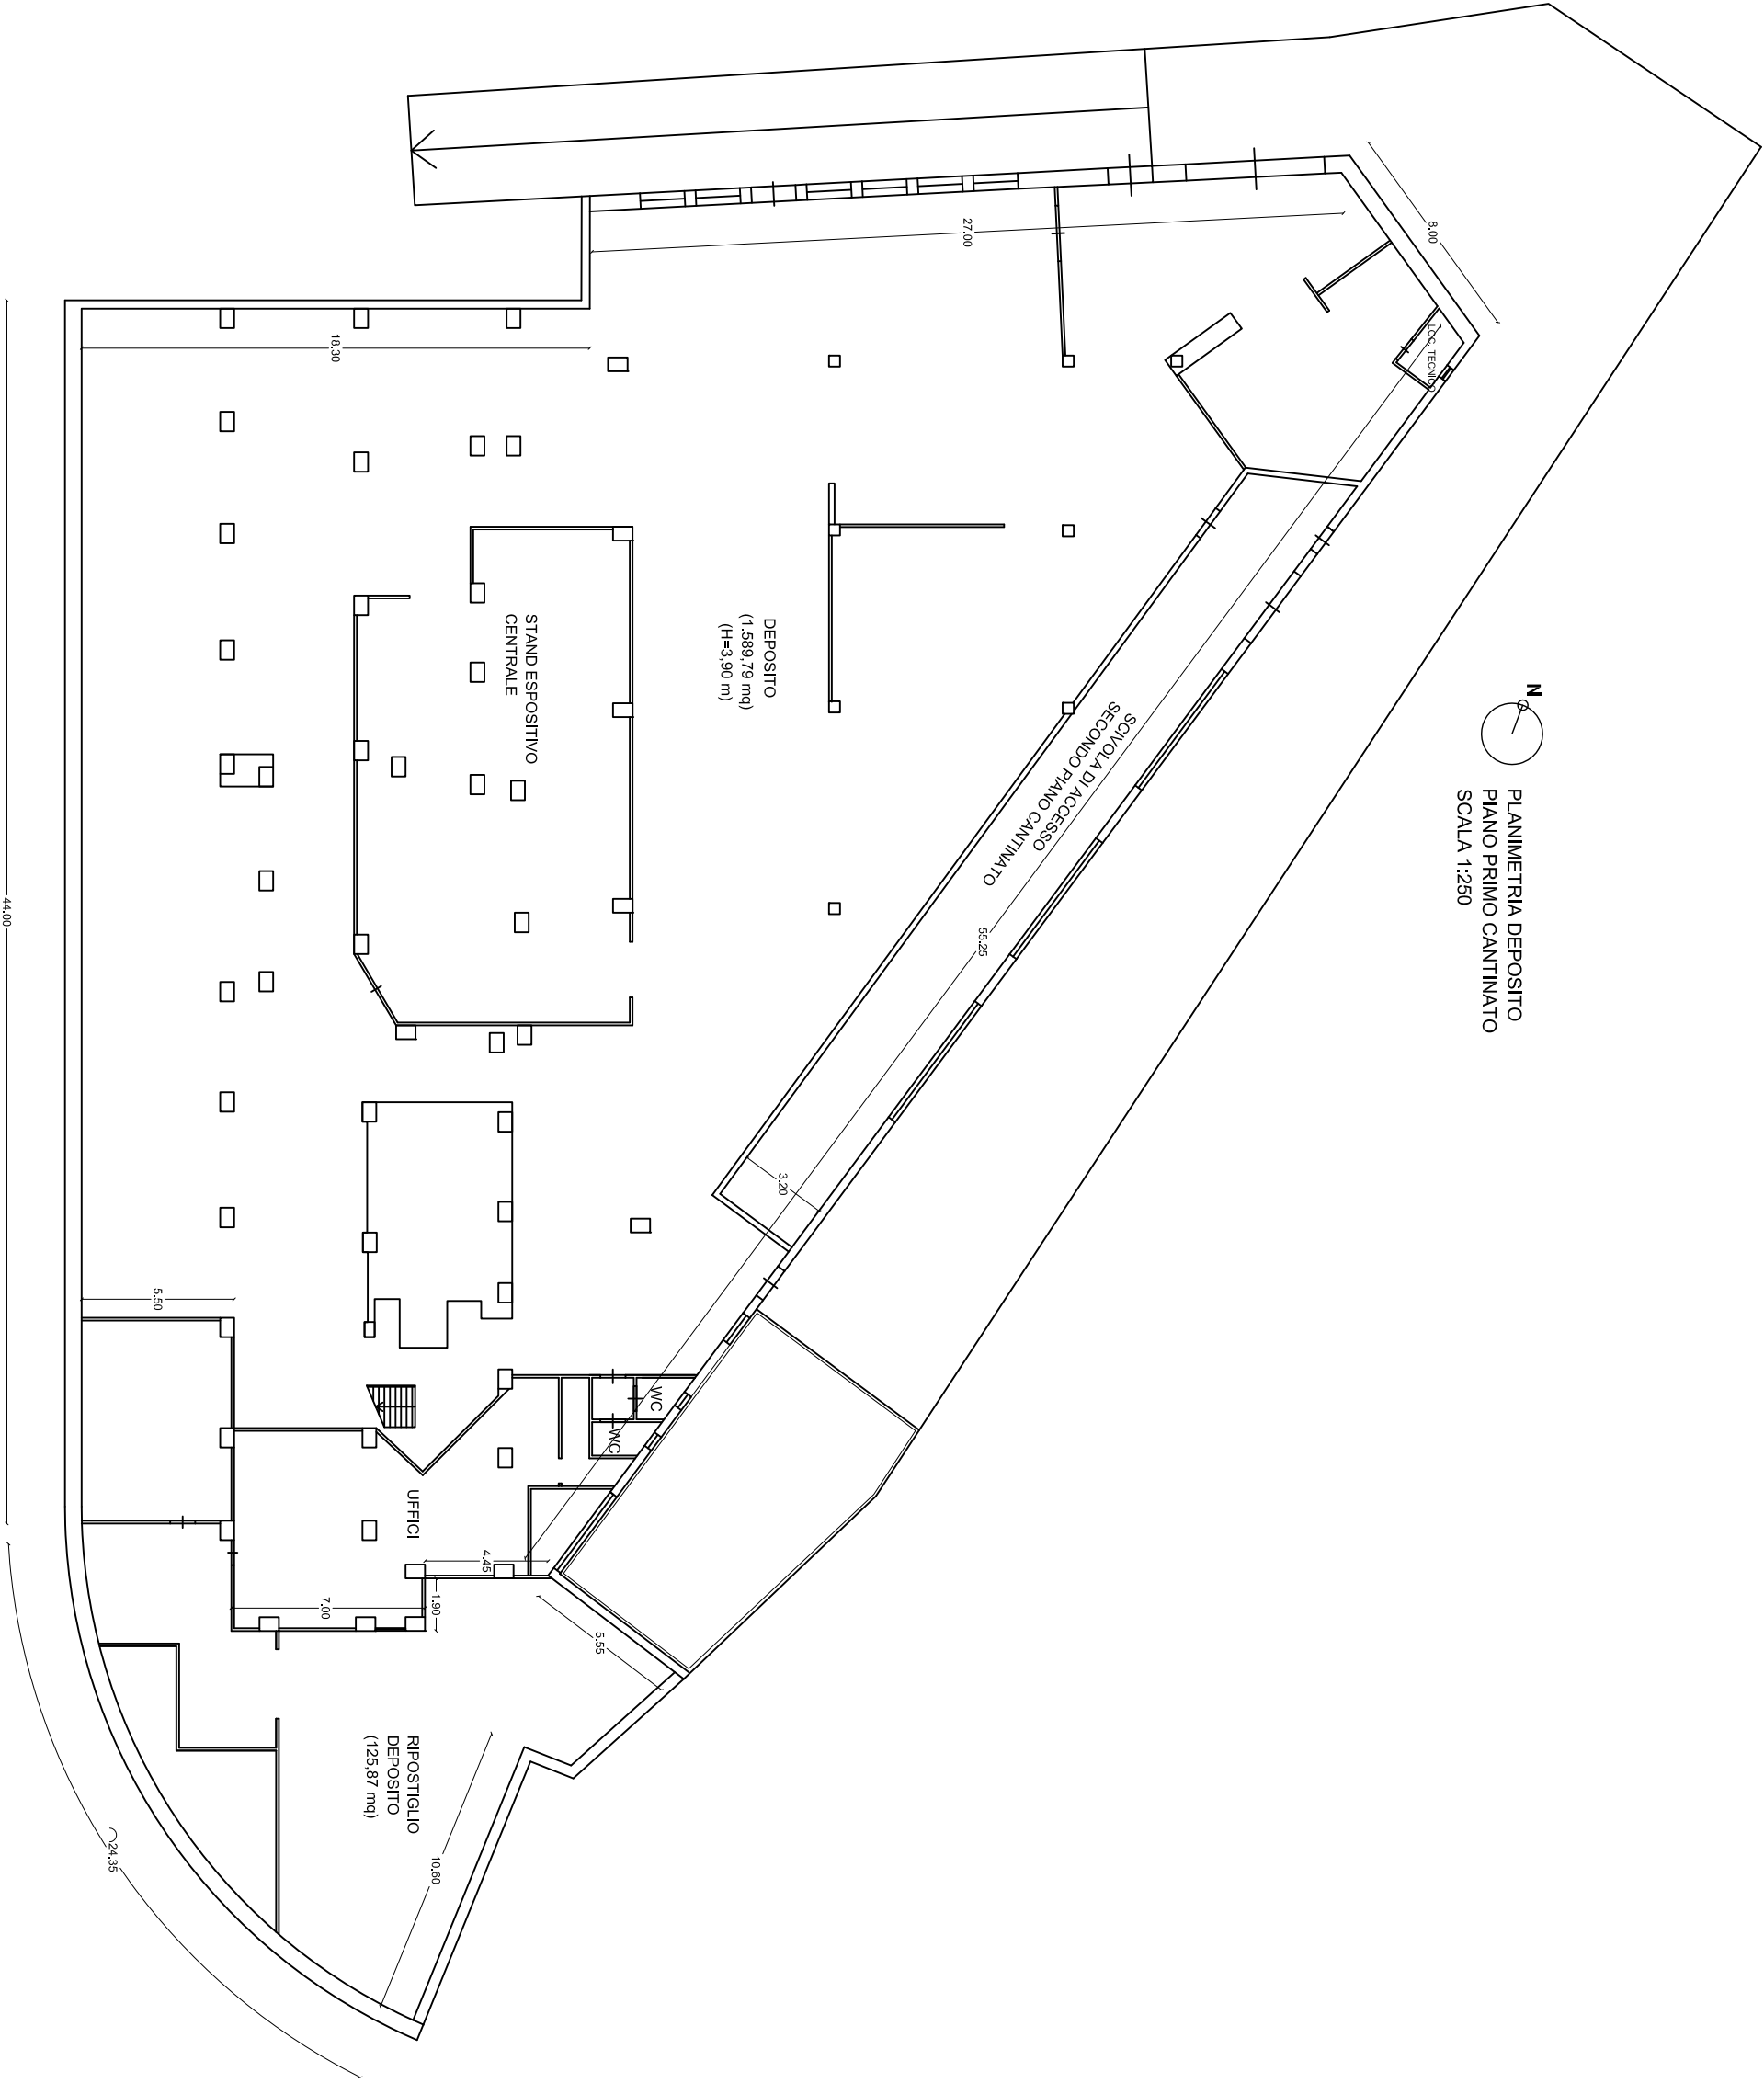

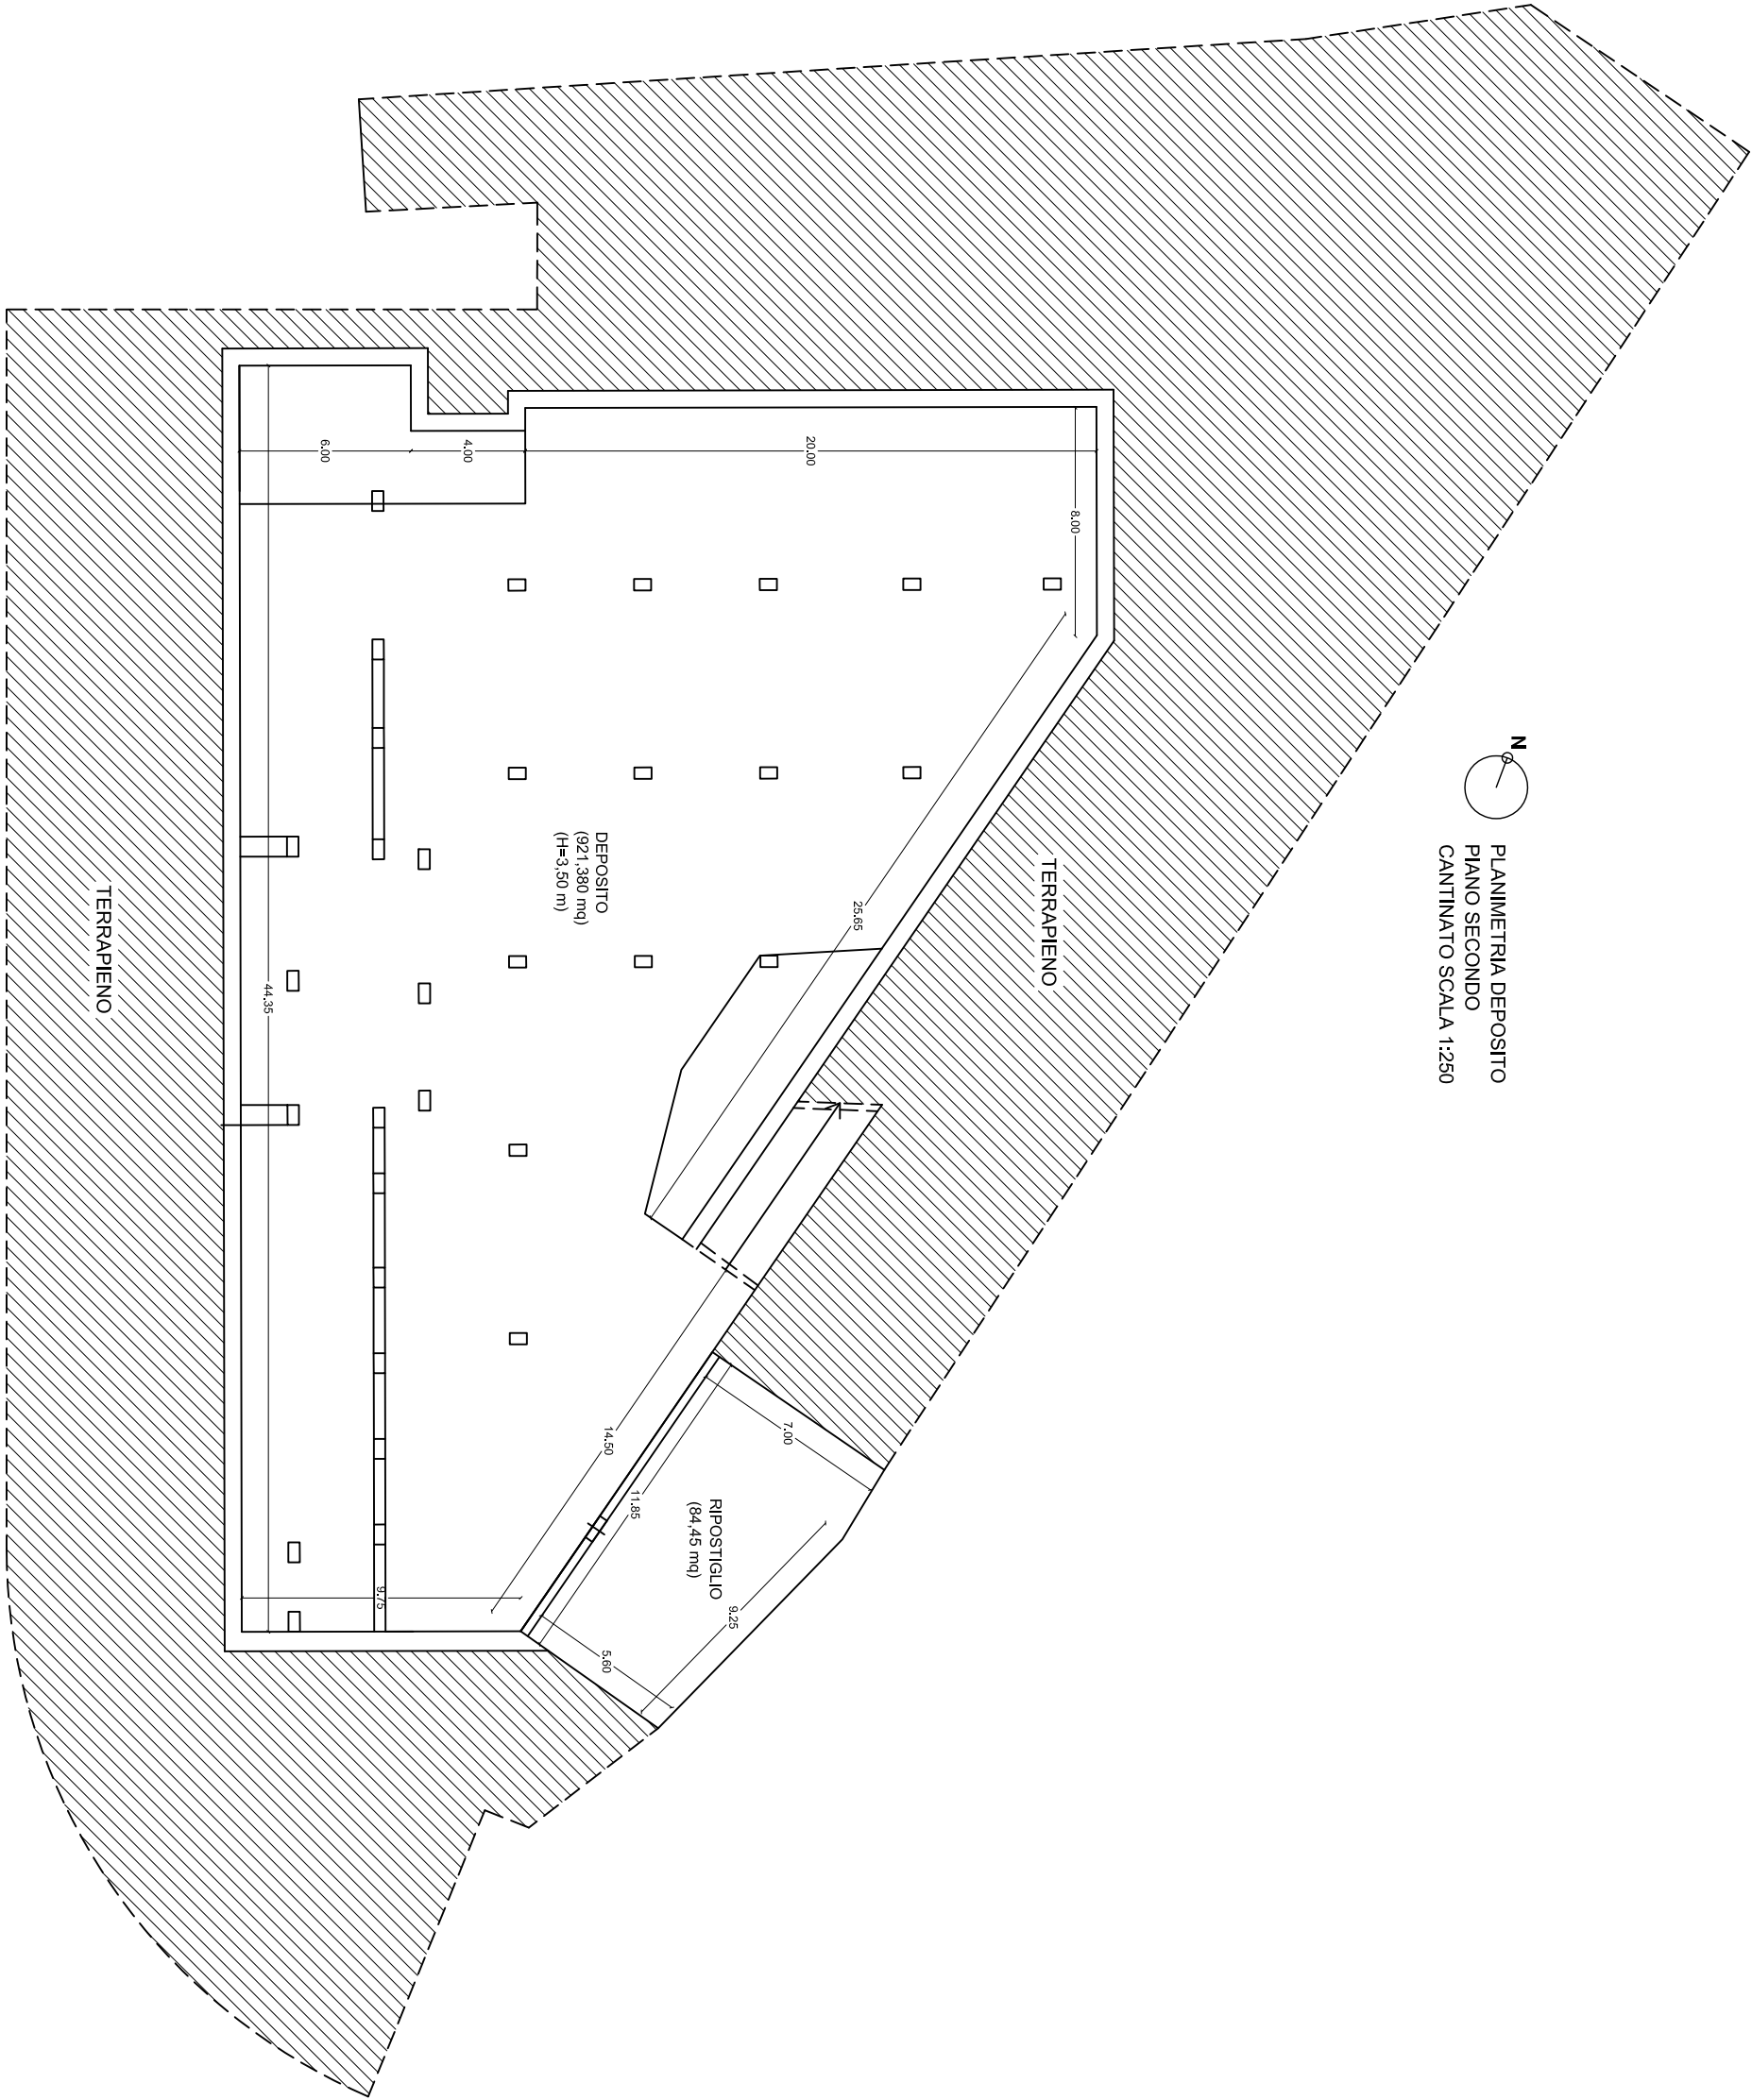


N  
PLANIMETRIA DEPOSITO  
PIANO SECONDO  
CANTINATO SCALA 1:250

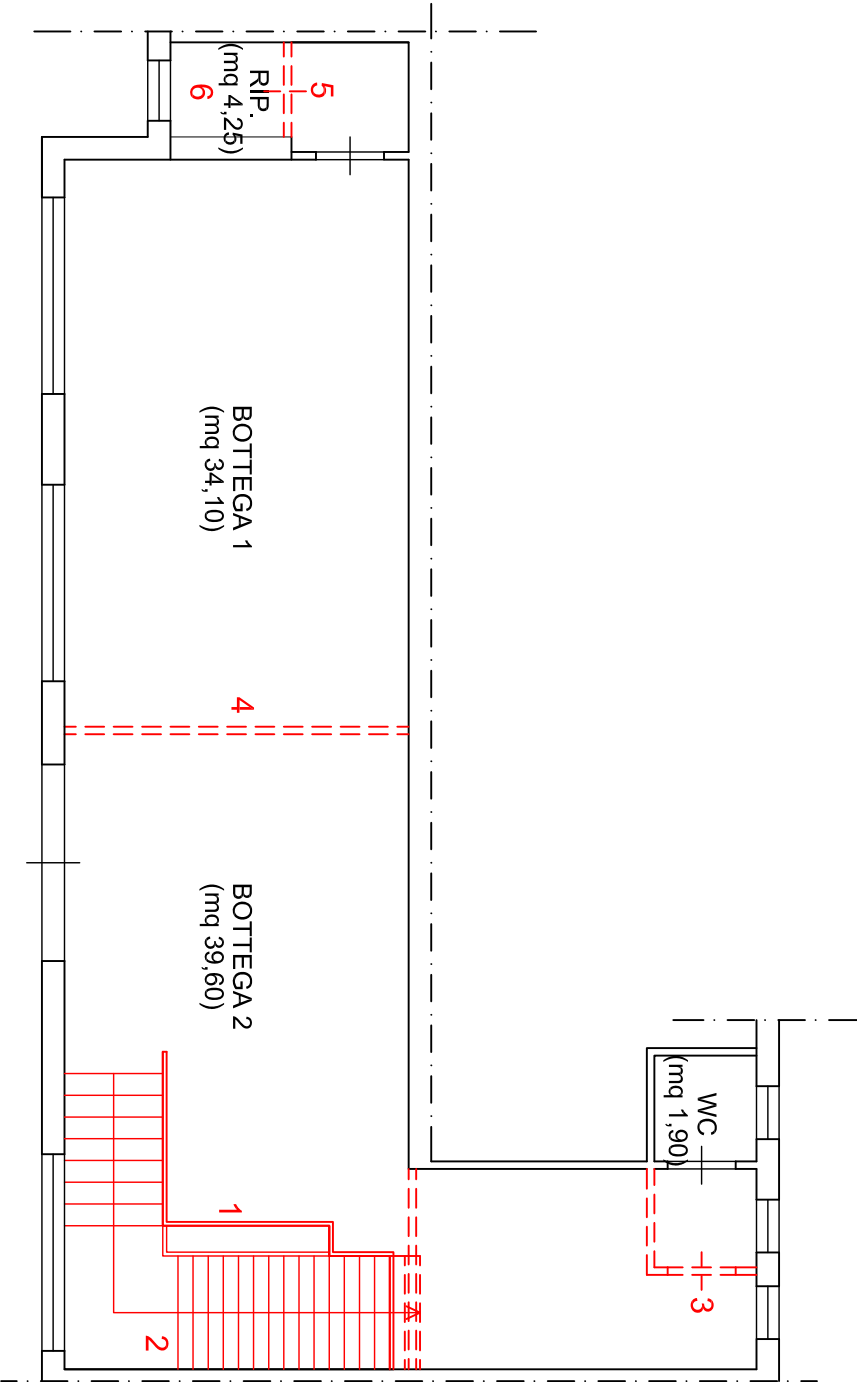

PLANIMETRIA BOTTEGHE PIANO TERRA CON  
INDICAZIONE DELLE DIFFORMITA'  
SCALA 1.100


LEGENDA

- 1 ELIMINAZIONE PORZIONE DI SOLAIO
- 2 POSA IN OPERA DI SCALA IN ACCIAIO CON GRADINI RIVESTITI IN MARMO
- 3 ELIMINAZIONE DI DUE PARETI ORTOGONALI NELLA AREA IN PROSSIMITA' DEI SERVIZI IGIENICI
- 4 ELIMINAZIONE DELLA PARETE IN COMUNE ALLE DUE BOTTEGHE
- 5 ELIMINAZIONE DELLA PARETE NELL'AREA SERVIZI
- 6 CAMBIO DI DESTINAZIONE DA WC A RIPOSTIGLIO

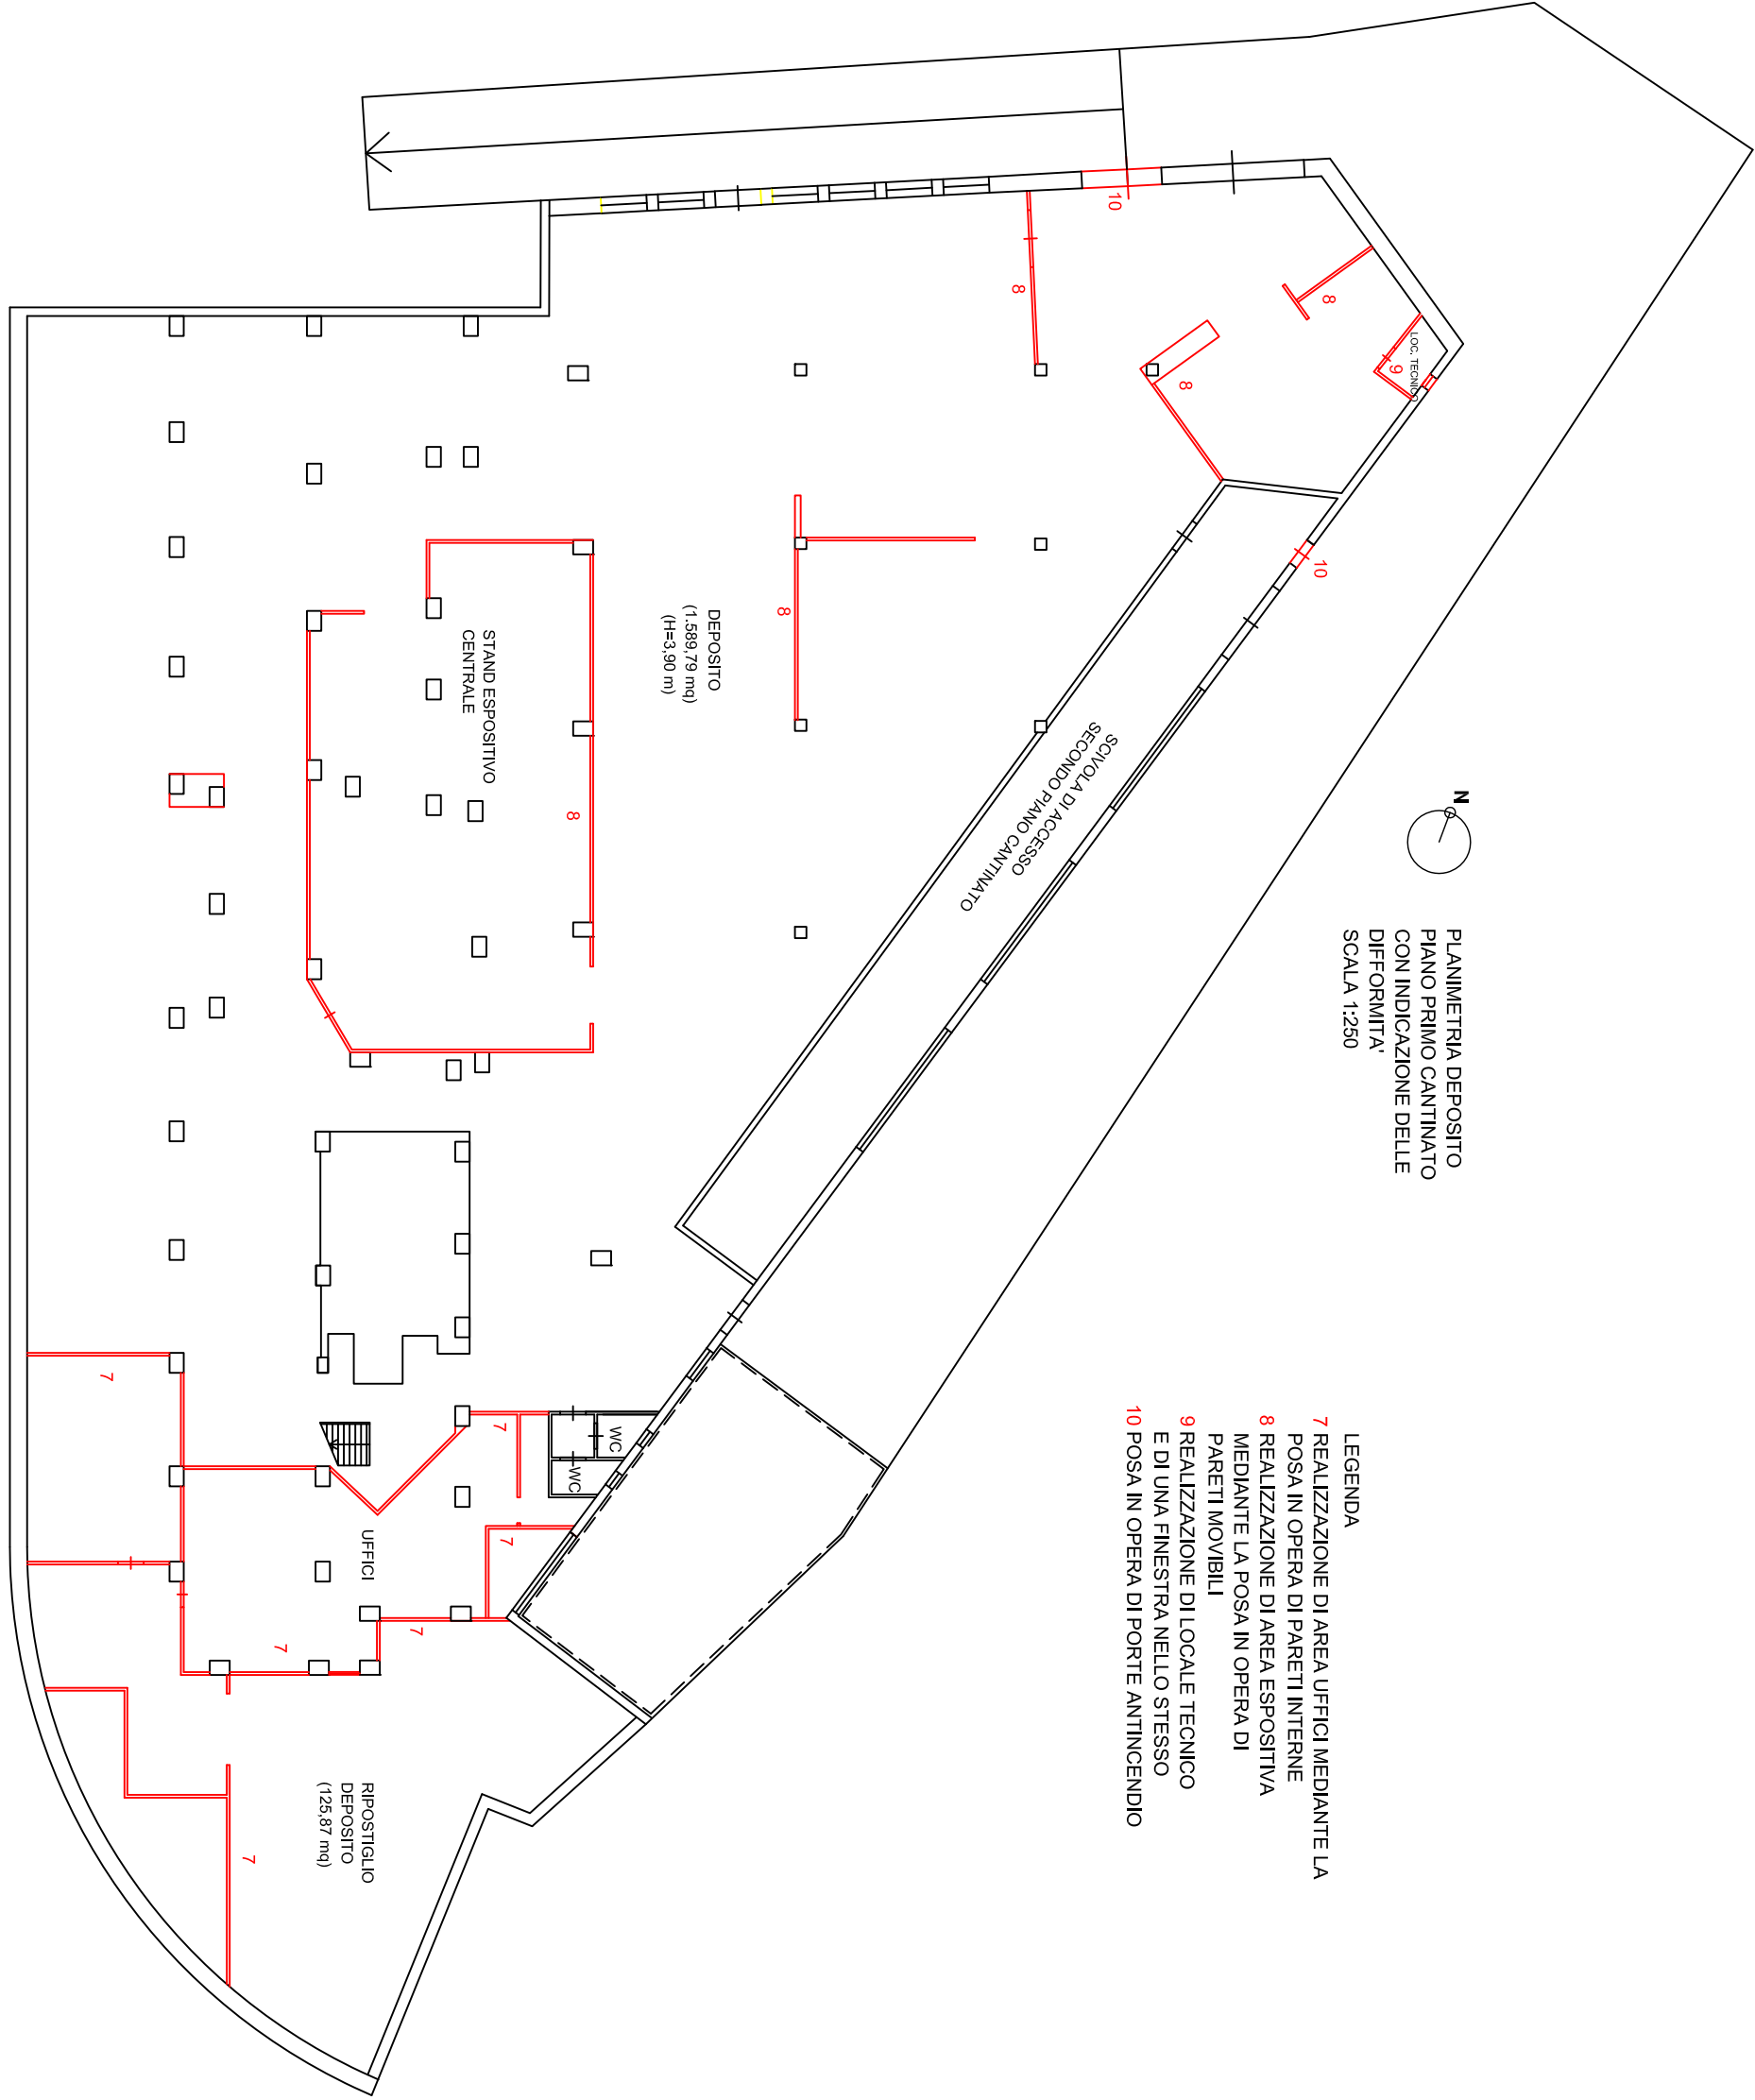


PLANIMETRIA DEPOSITO  
PIANO PRIMO CANTINATO  
CON INDICAZIONE DELLE  
DIFFORMITA'  
SCALA 1:250


- LEGENDA
- 7 REALIZZAZIONE DI AREA UFFICI MEDIANTE LA POSA IN OPERA DI PARETI INTERNE
  - 8 REALIZZAZIONE DI AREA ESPOSITIVA MEDIANTE LA POSA IN OPERA DI PARETI MOVIBILI
  - 9 REALIZZAZIONE DI LOCALE TECNICO E DI UNA FINESTRA NELLO STESSO
  - 10 POSA IN OPERA DI PORTE ANTINCENDIO

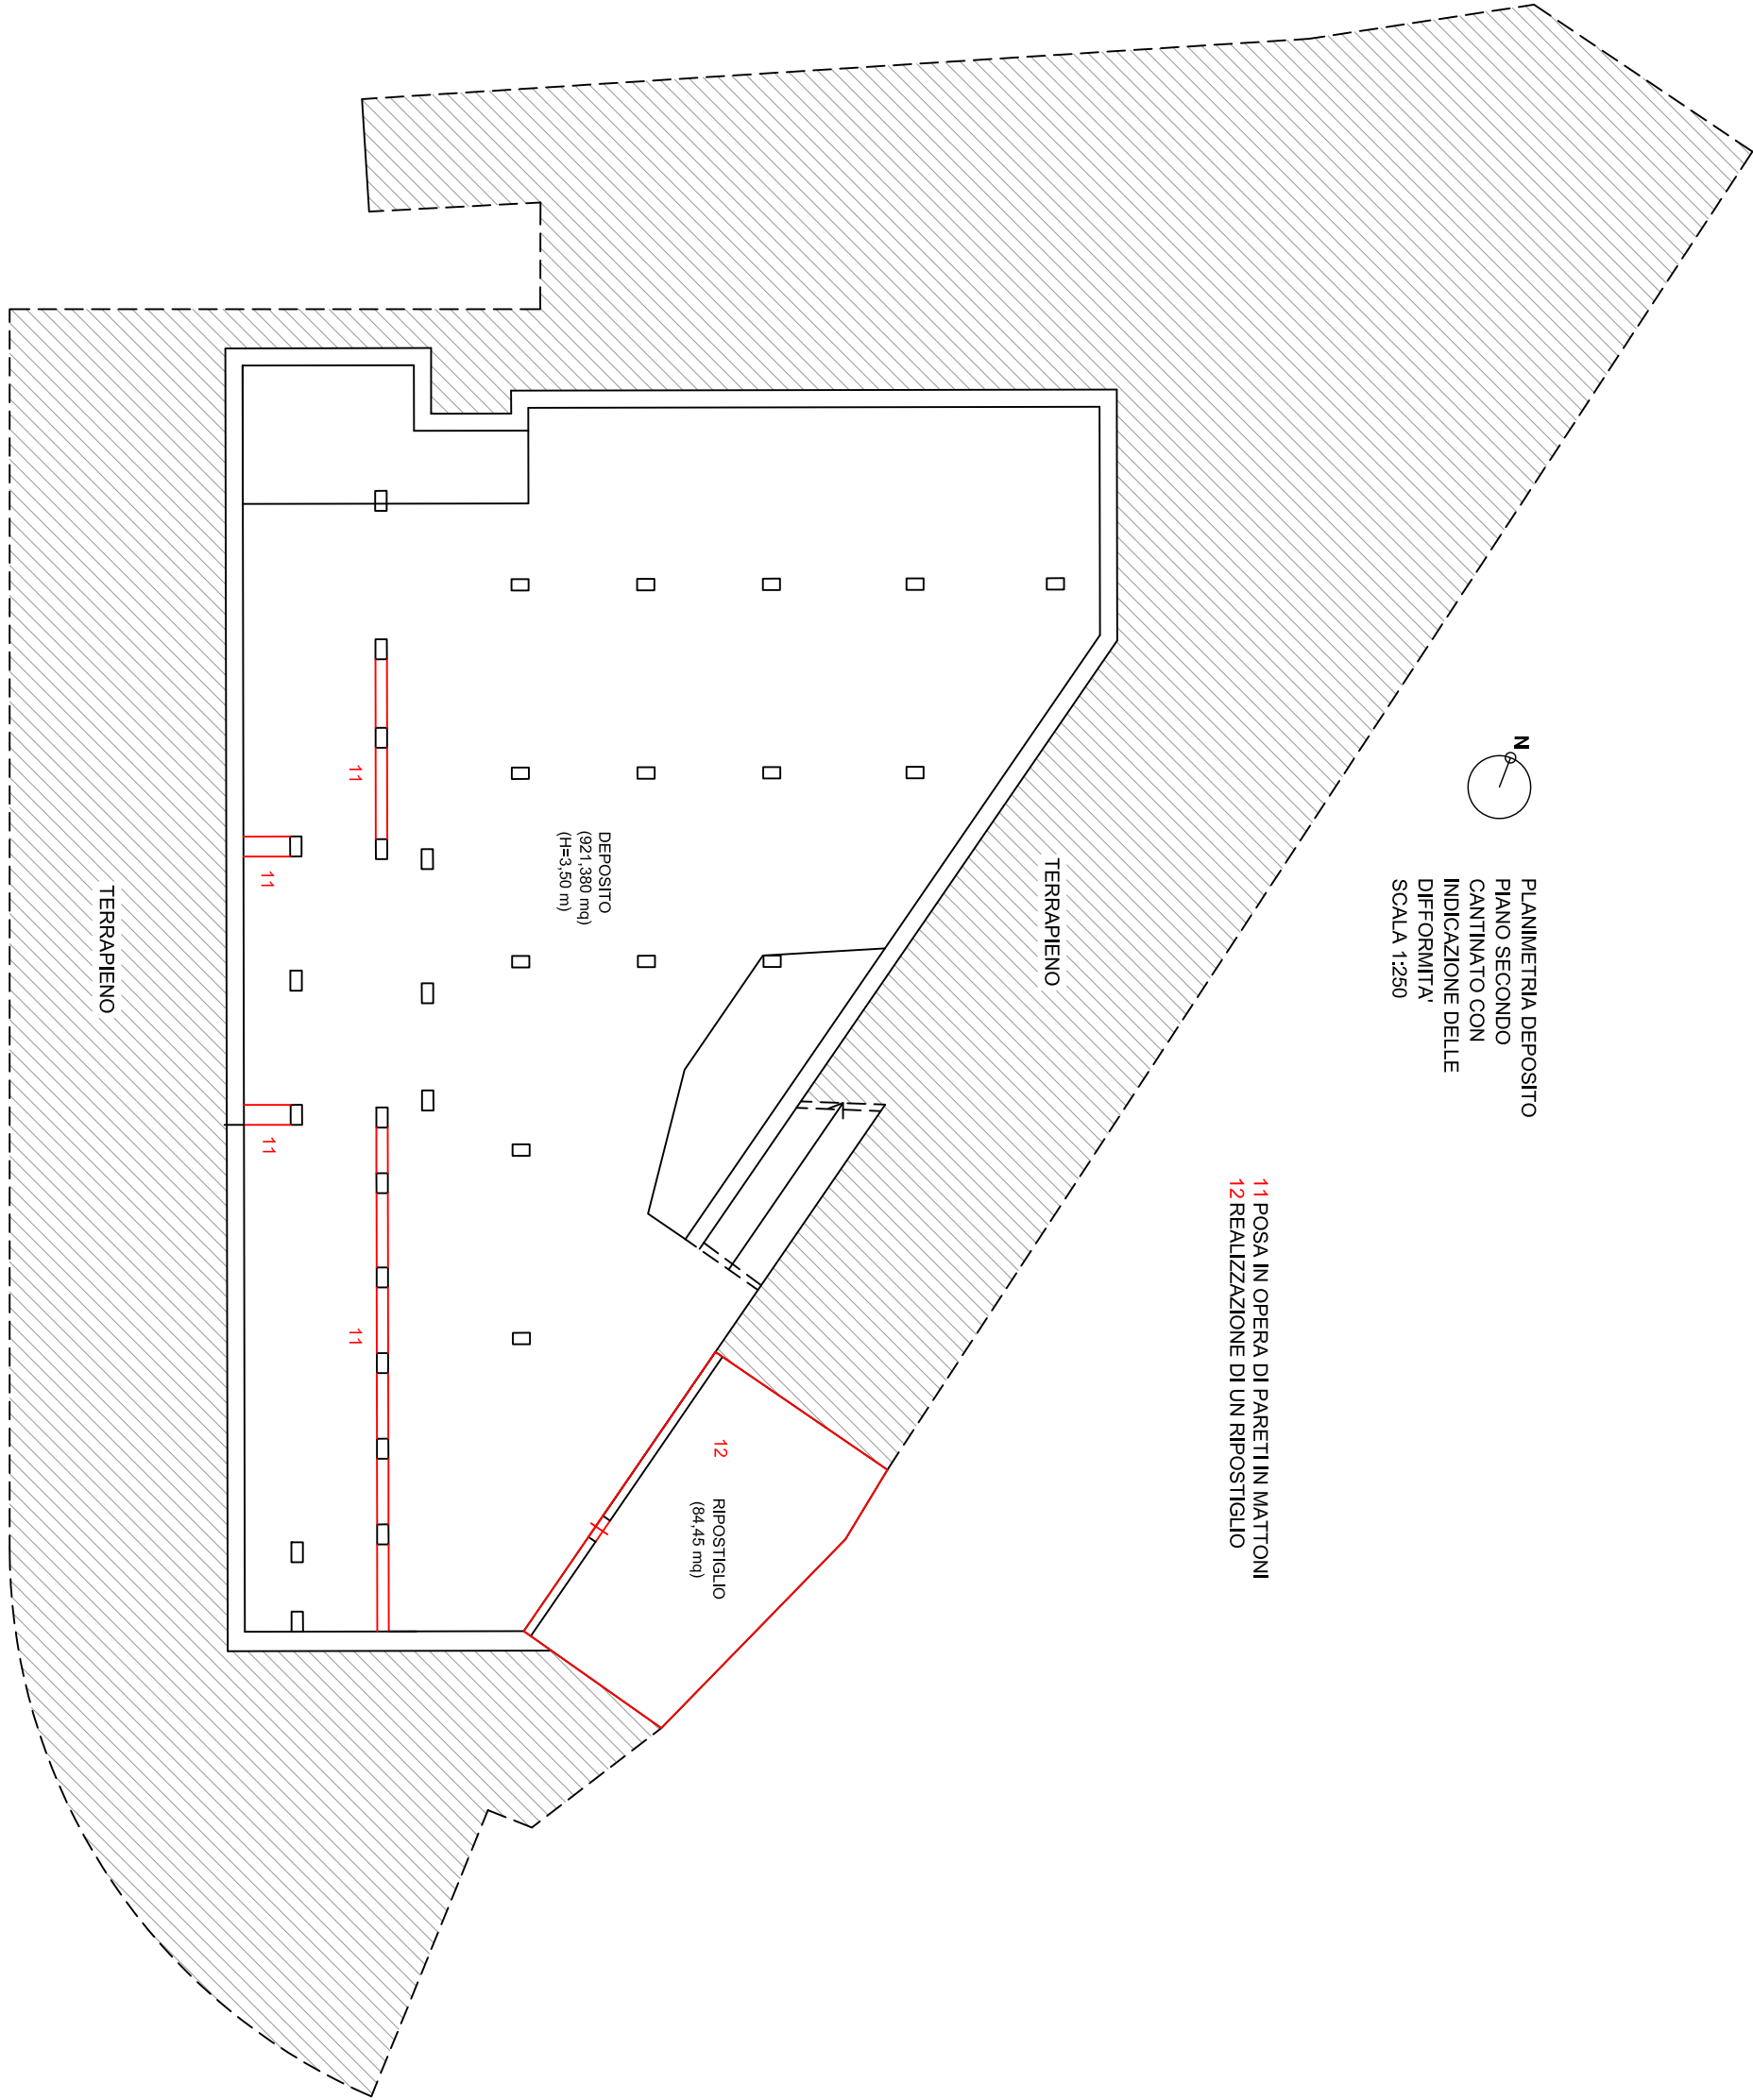



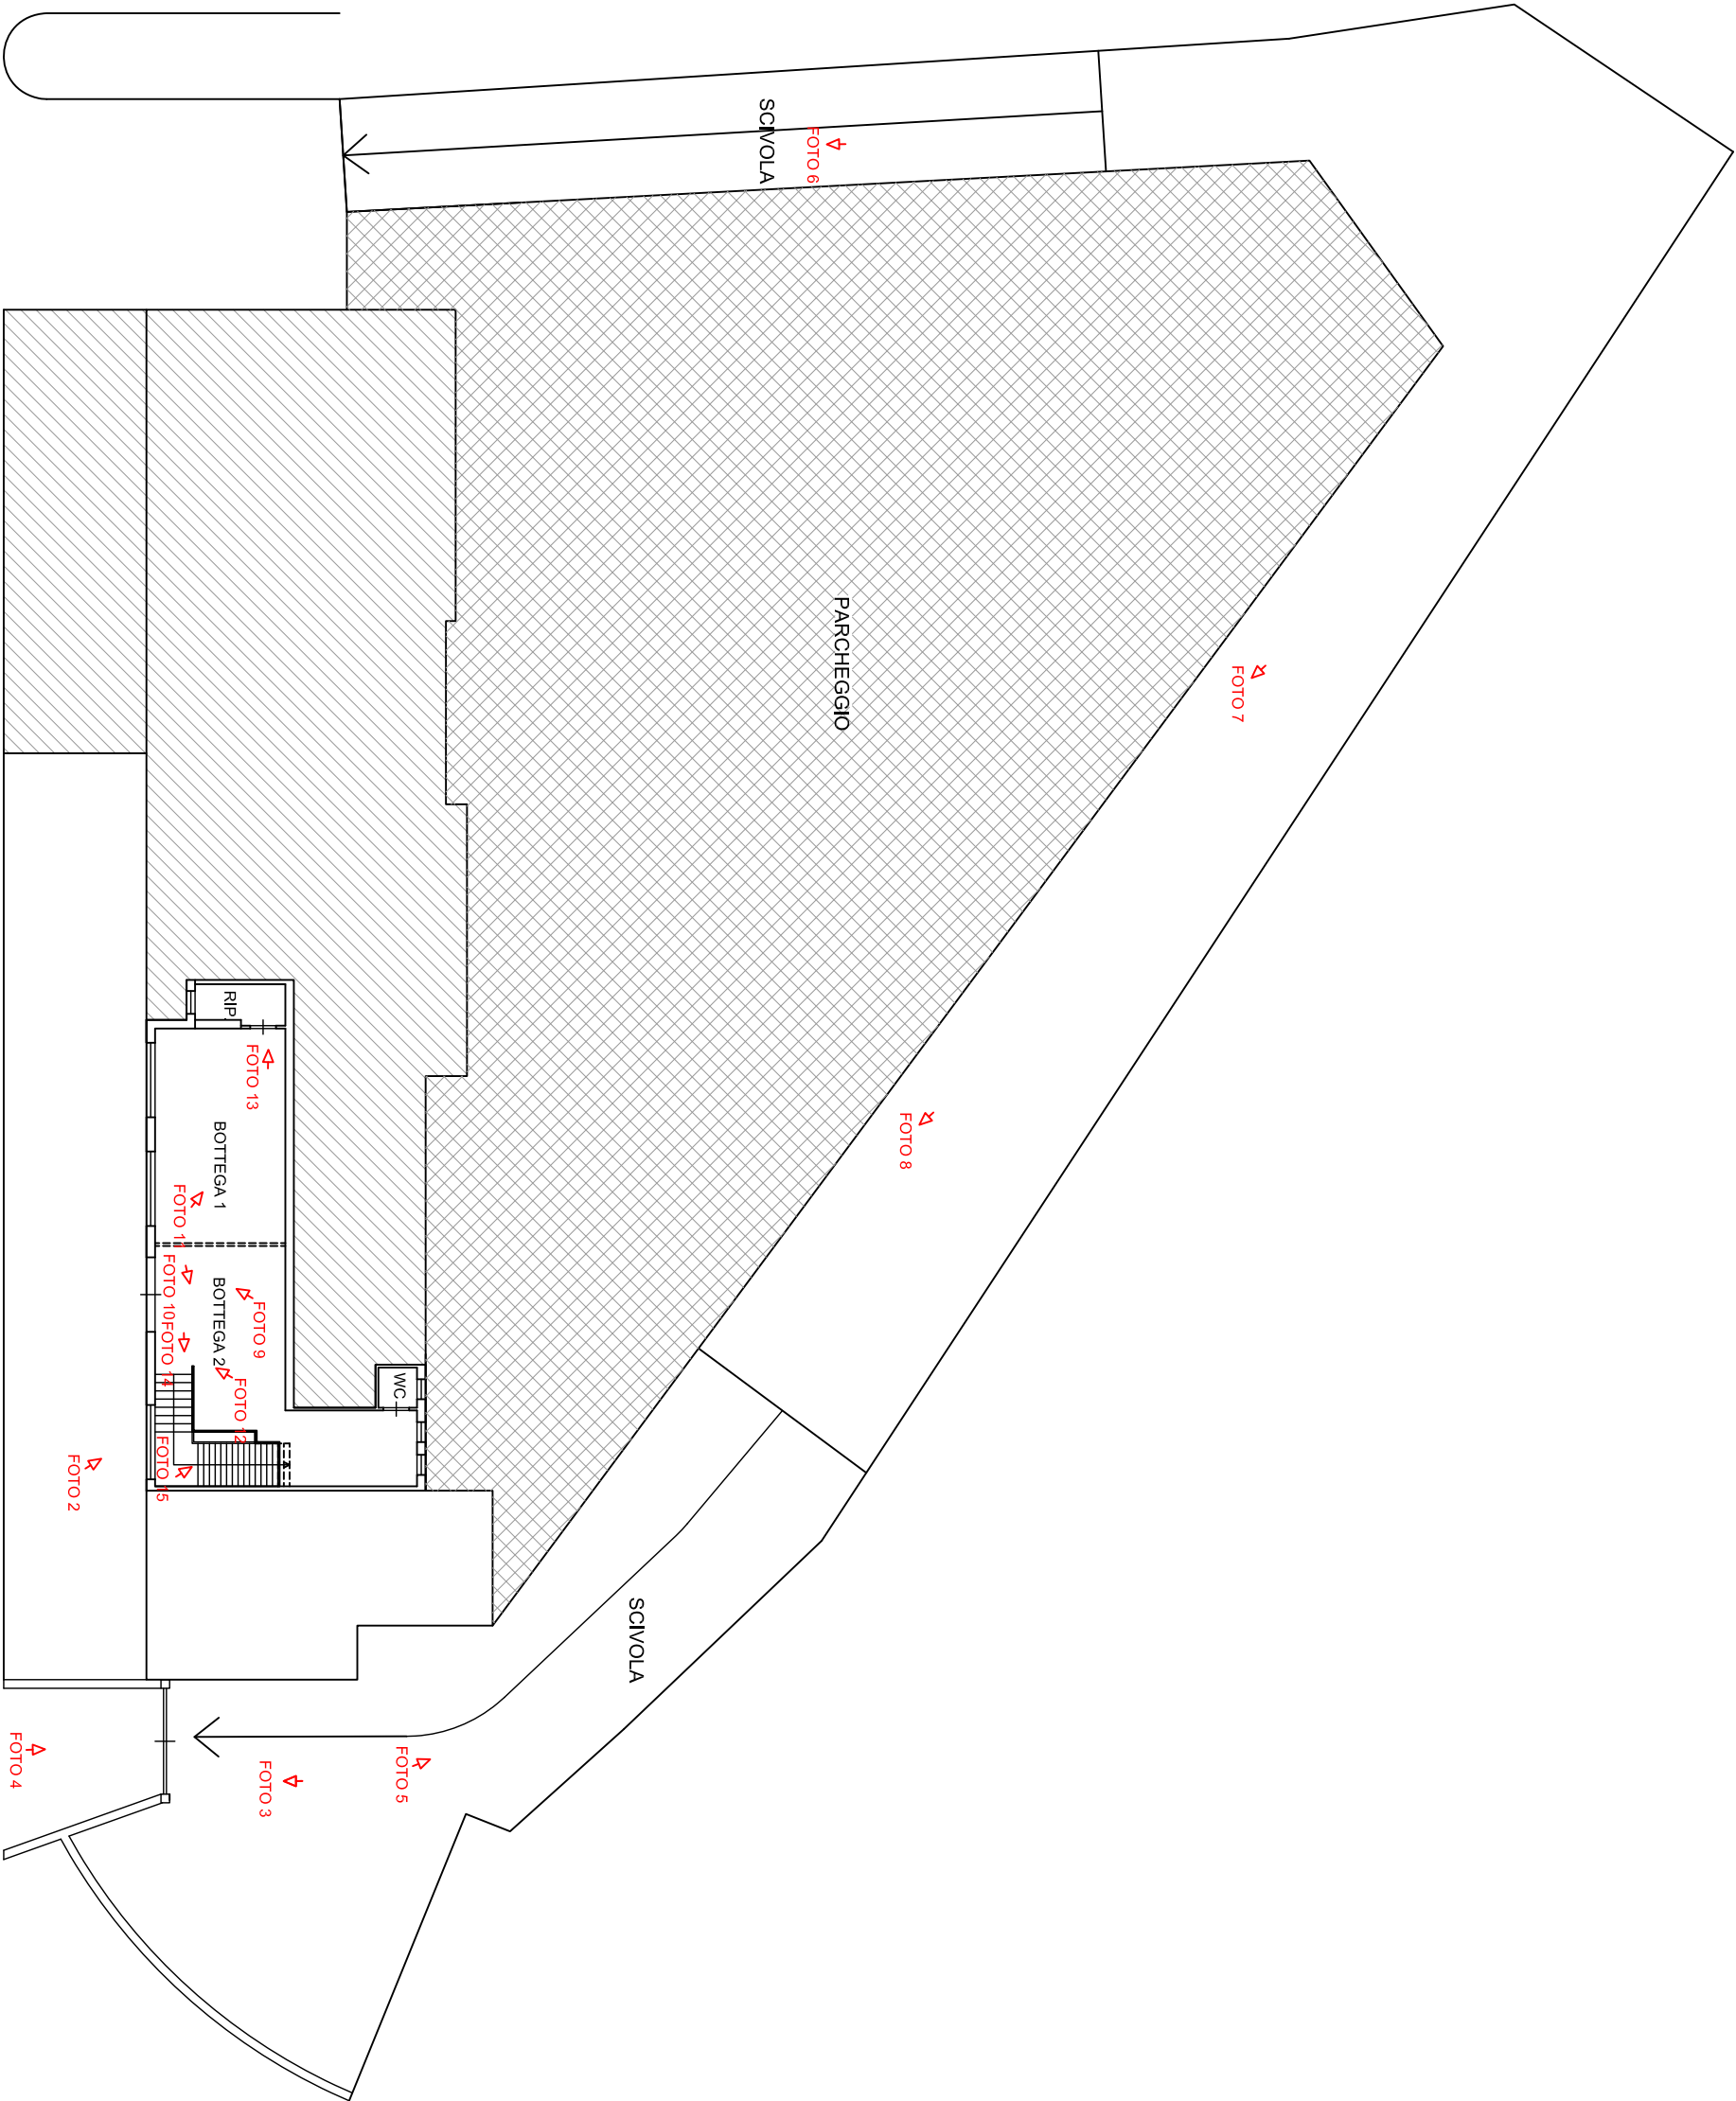

PLANIMETRIA GENERALE  
CON INDICAZIONE DEI  
PUNTI DI RIPRESA SCALA  
1:250

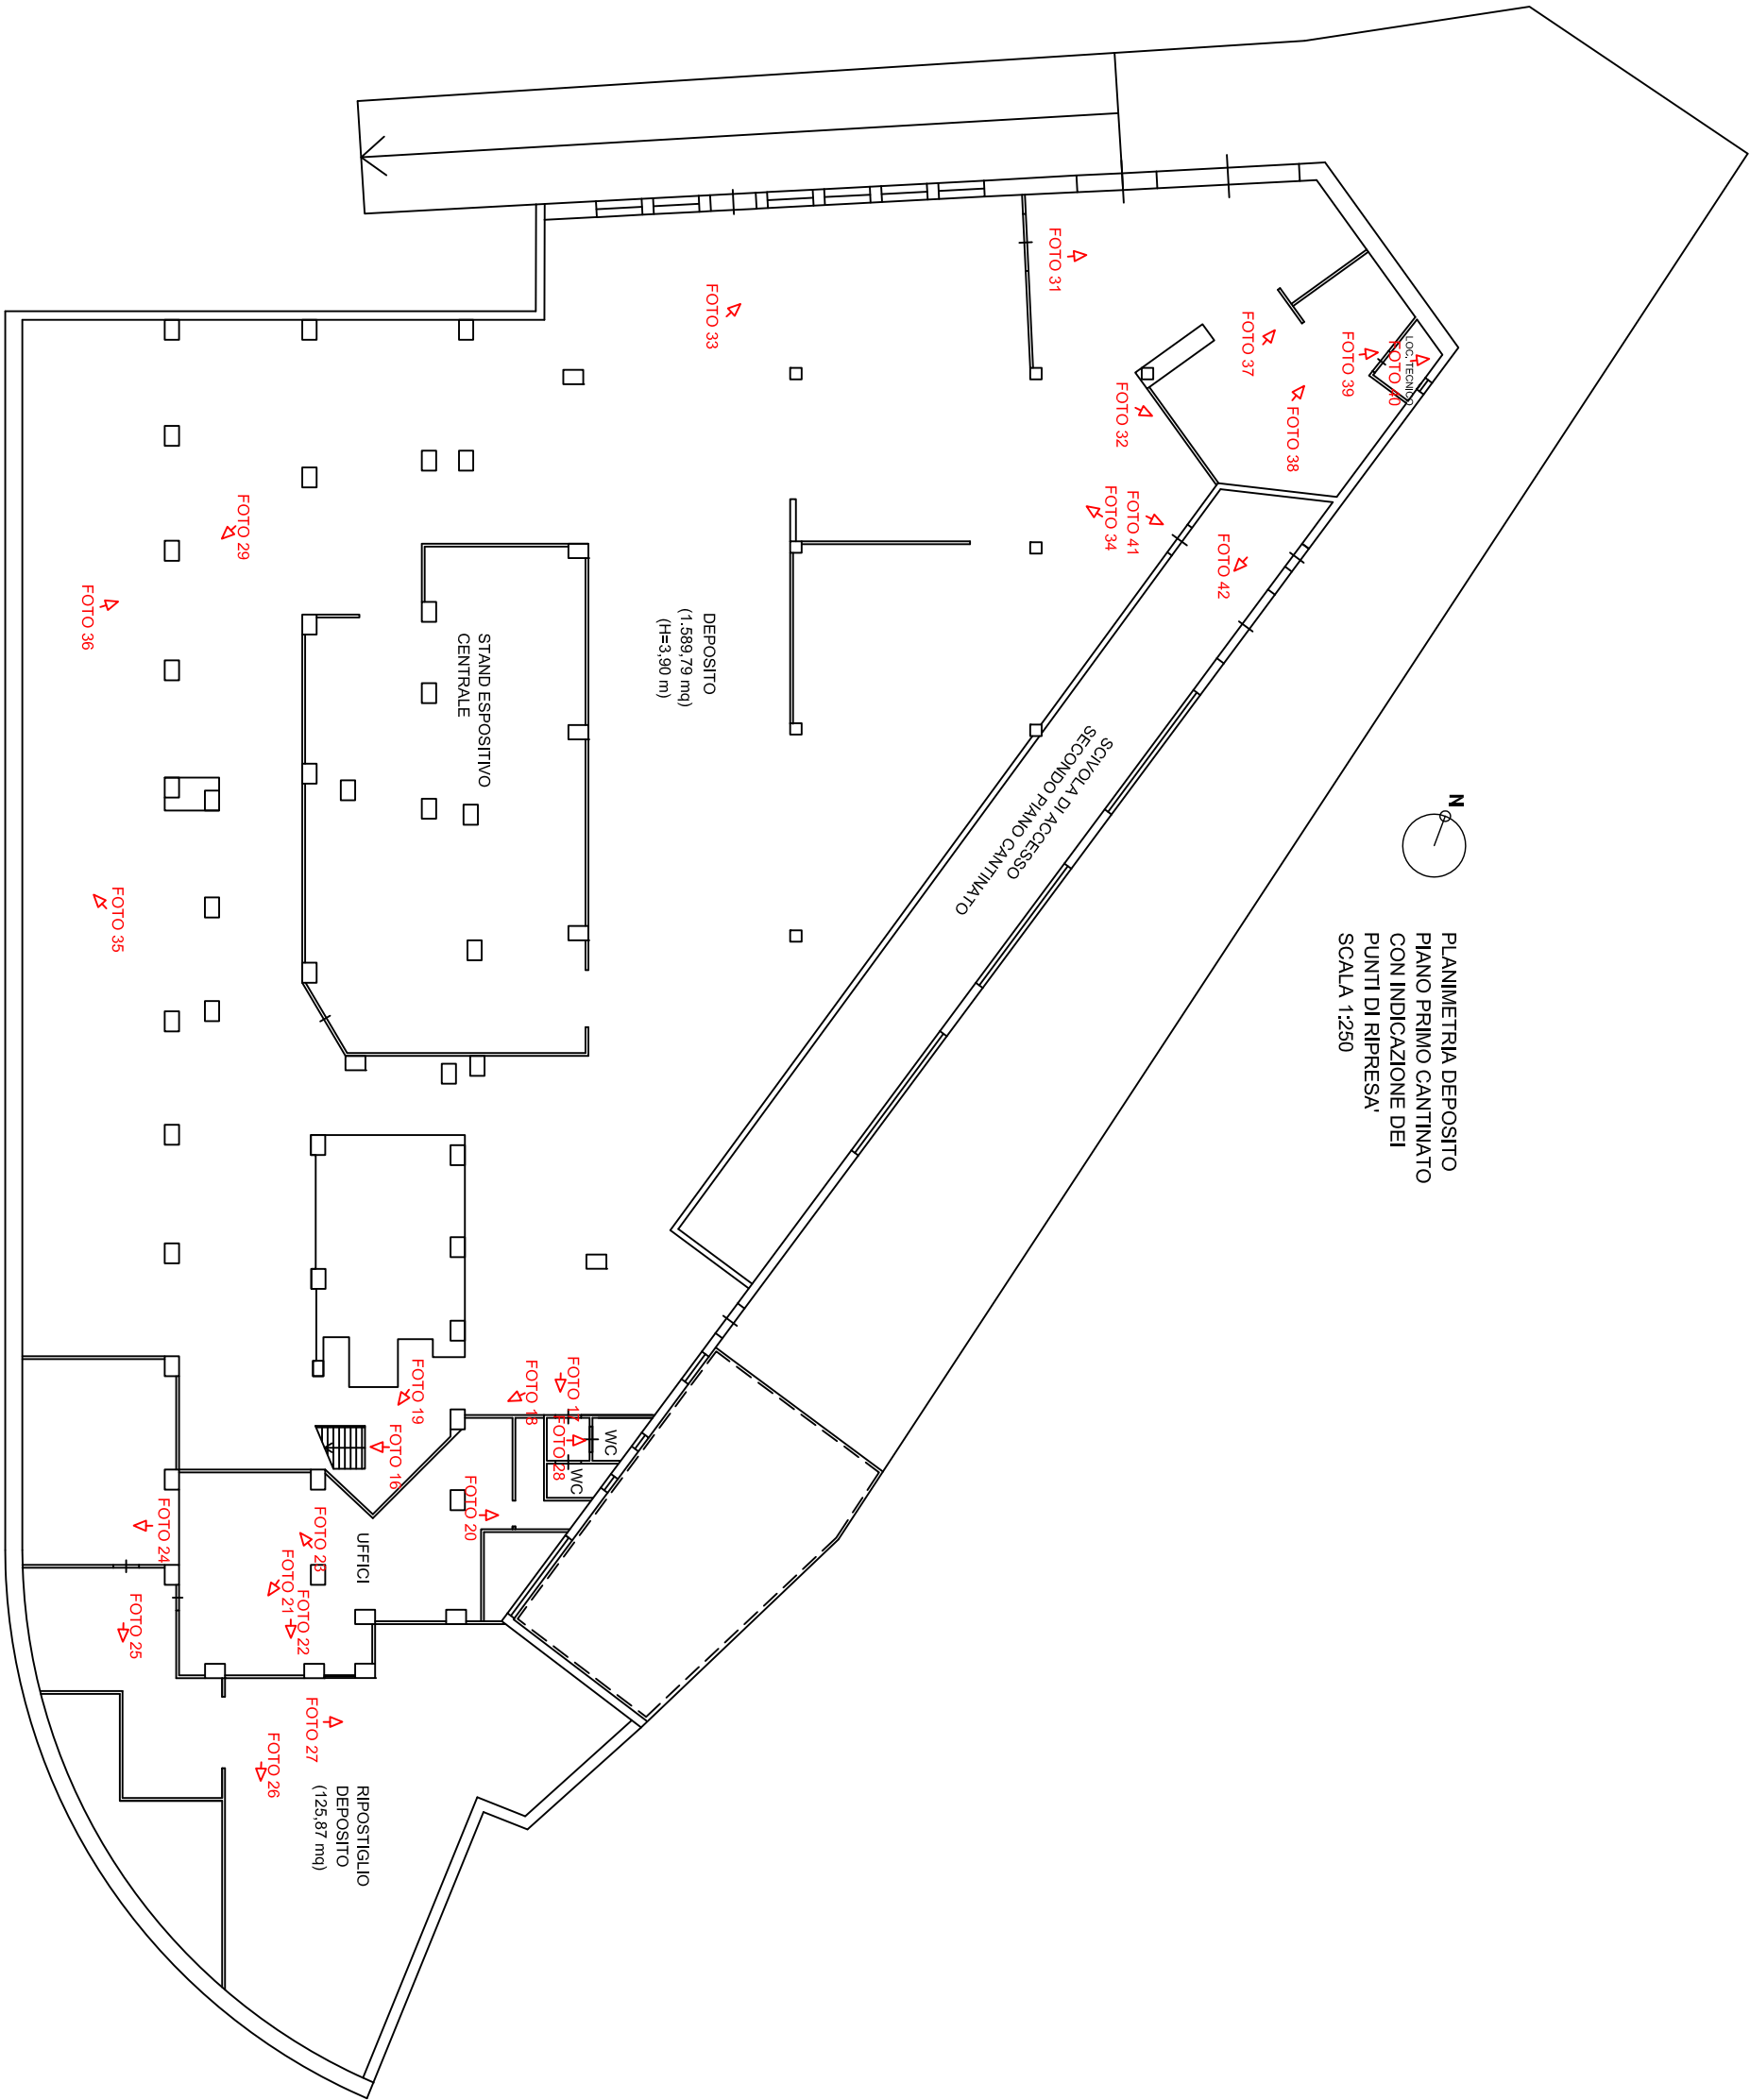

PLANIMETRIA DEPOSITO  
PIANO PRIMO CANTINATO  
CON INDICAZIONE DEI  
PUNTI DI RIPRESA  
SCALA 1:250

