





Comune di Sovicille
C.T. estratto di mappa scala 1:2.000
Foglio 78 particella 577

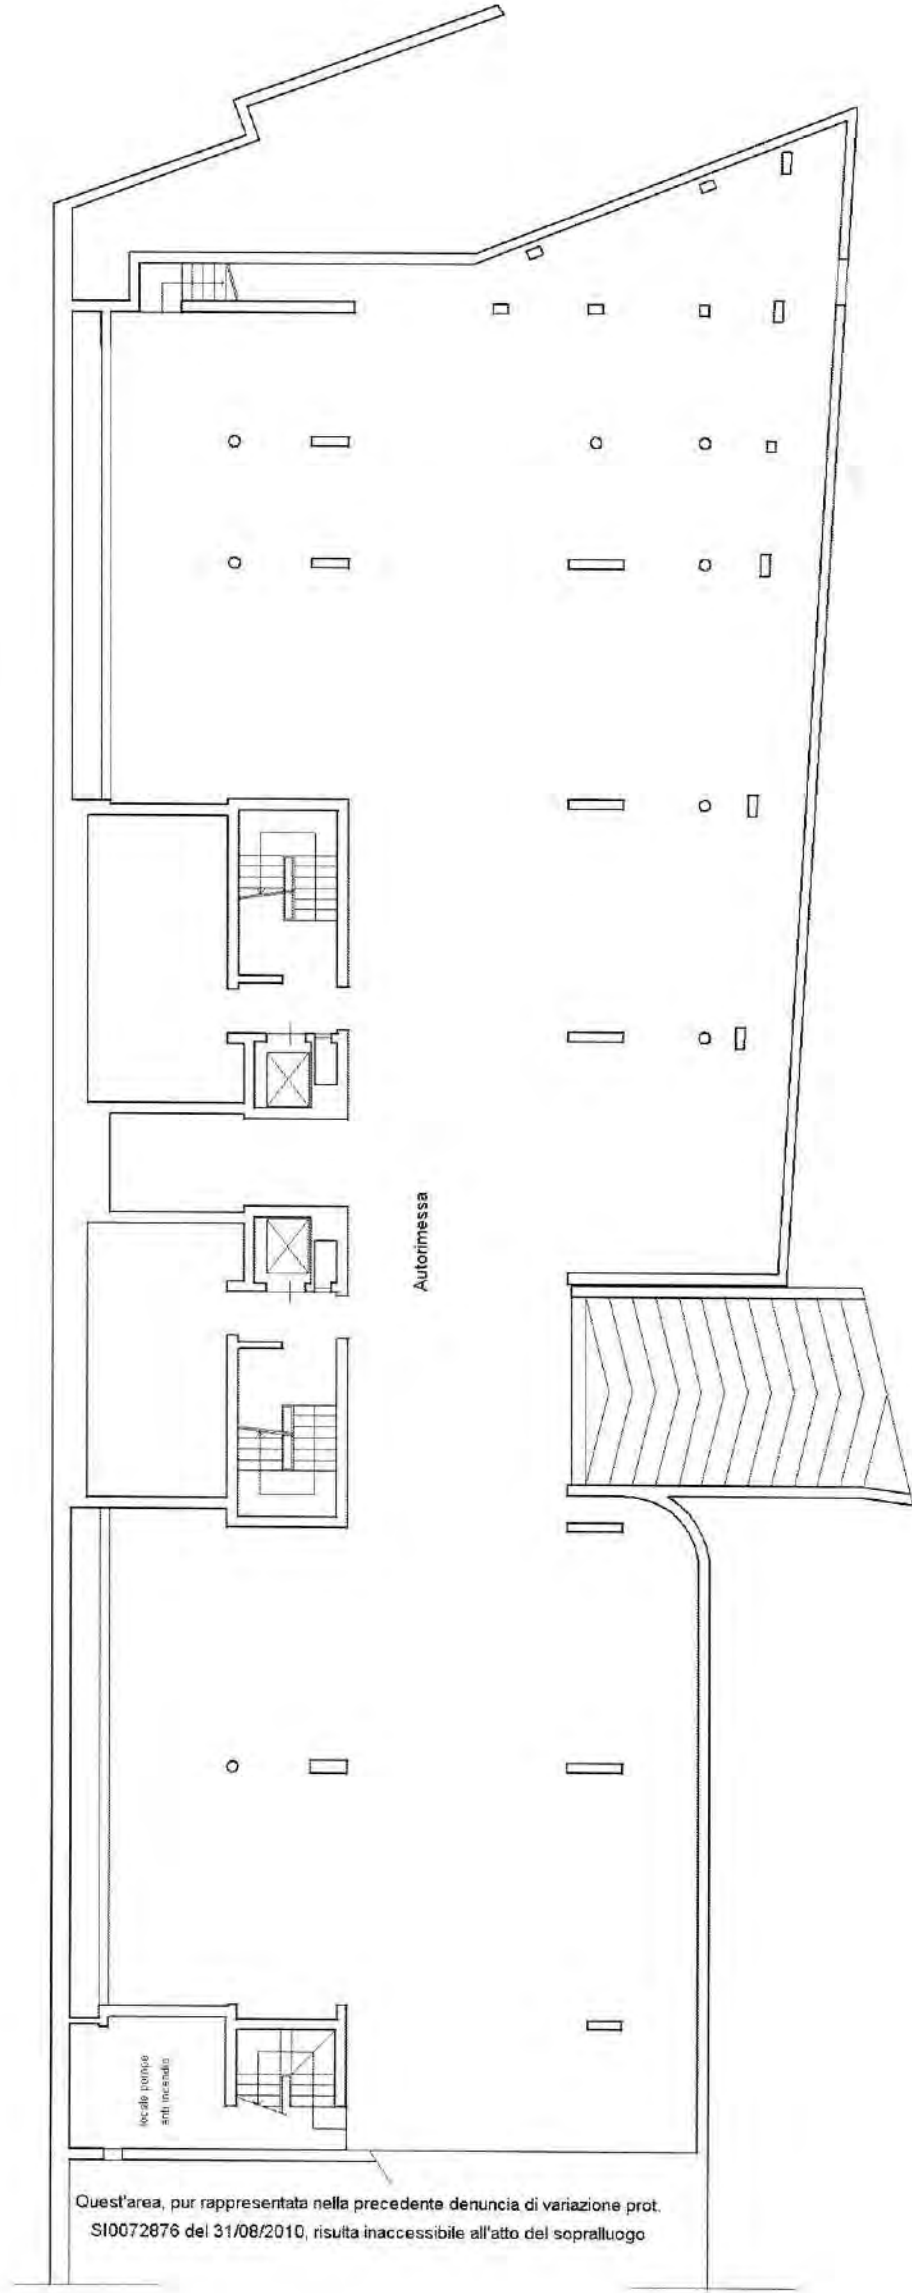

PIANO SEMINTERRATO
h = 2,40



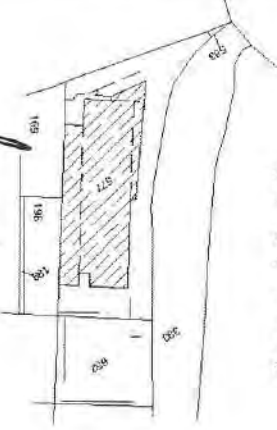


P.lla 198

P.lla 169

Comune di Sovicille

C.T. estratto di mappa scala 1:2.000
Foglio 78 particella 577

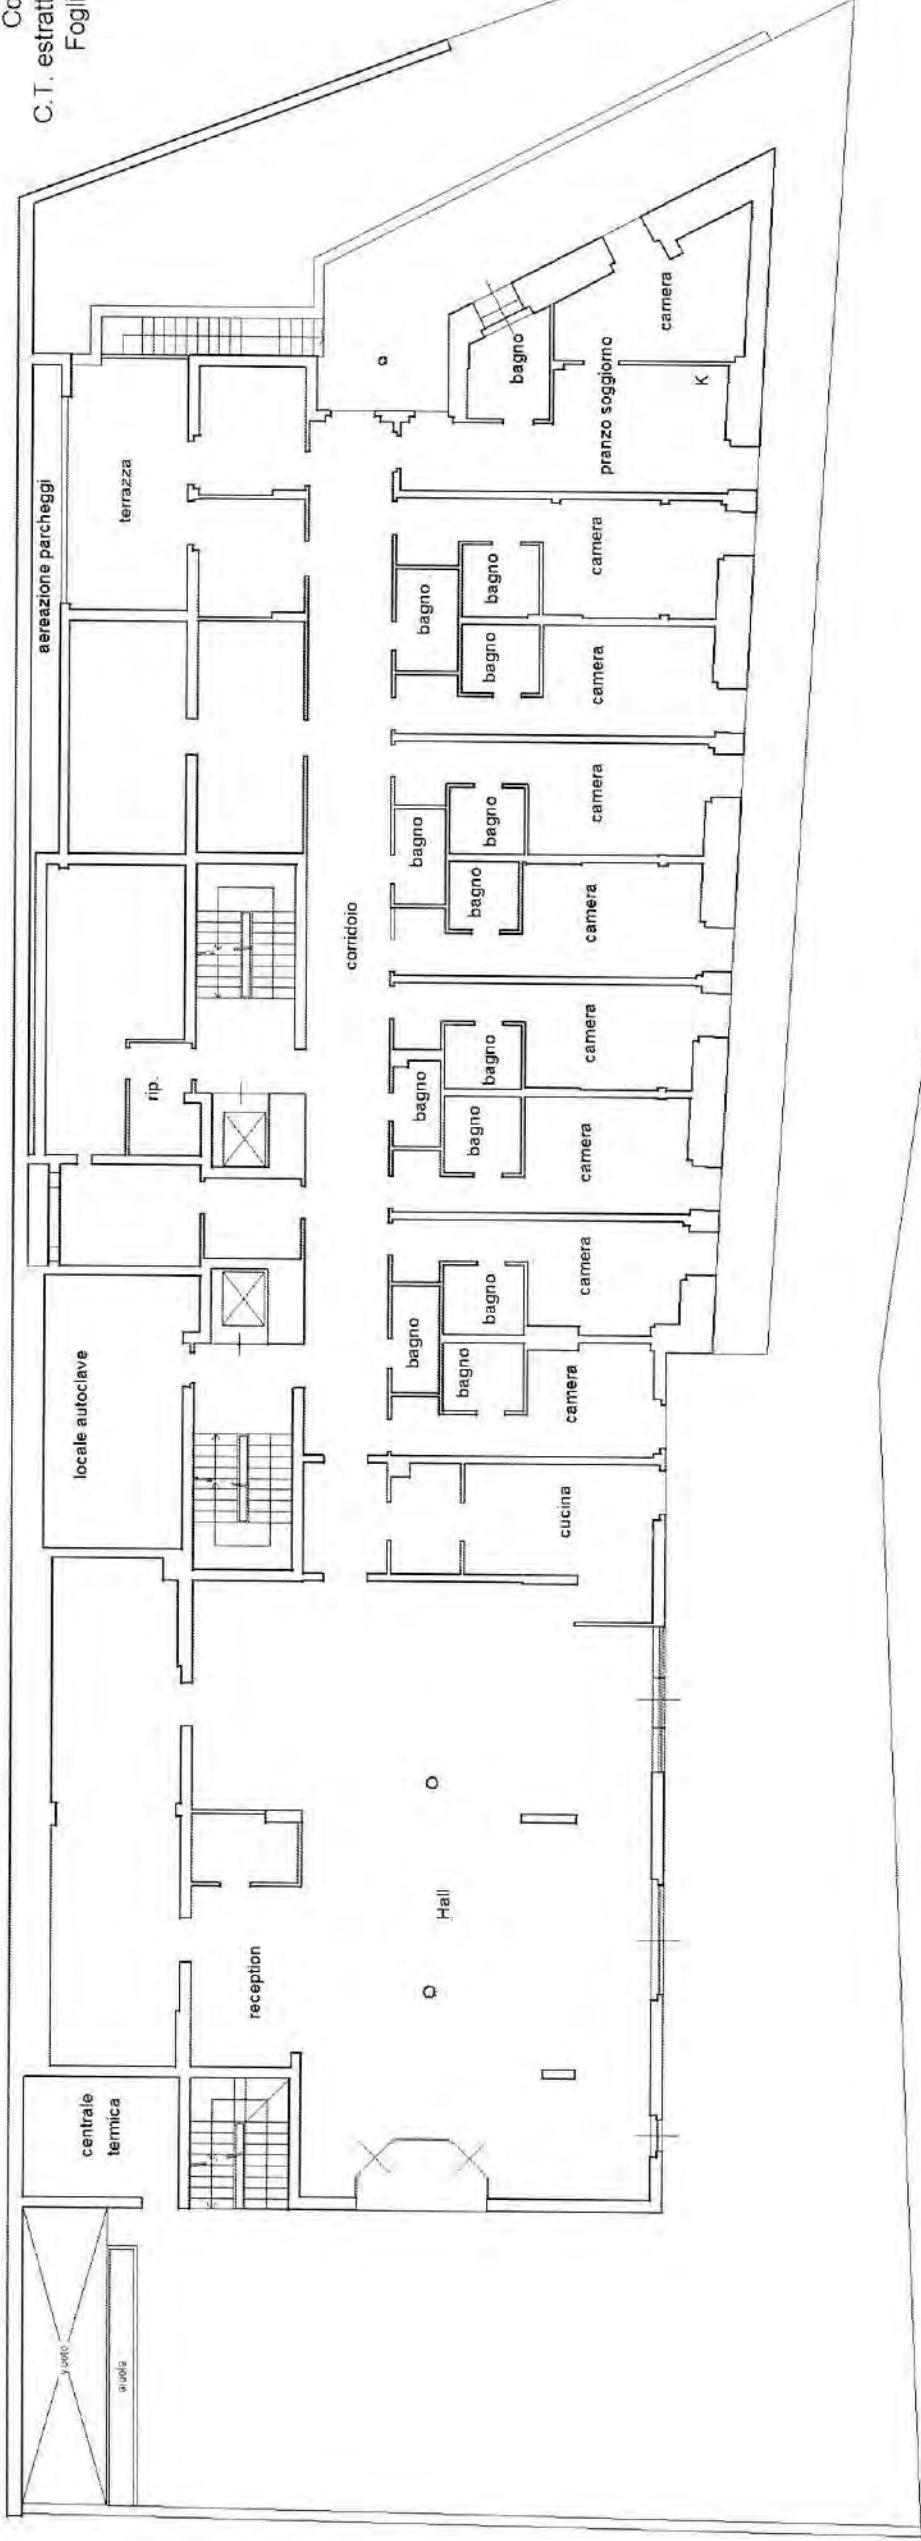



P.lla 132

VIA VASCO PERUGINI


PIANTA PIANO TERRENO

h = 3,00



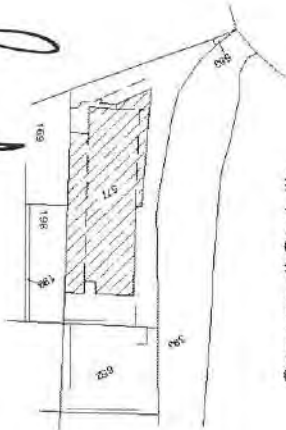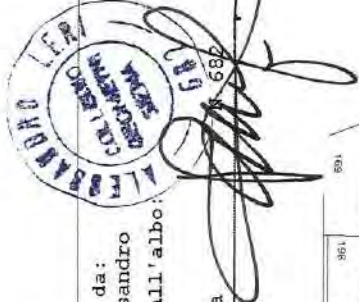


Comune di Sovicille
C.T. estratto di mappa scala 1:2.000
Foglio 78 particella 577

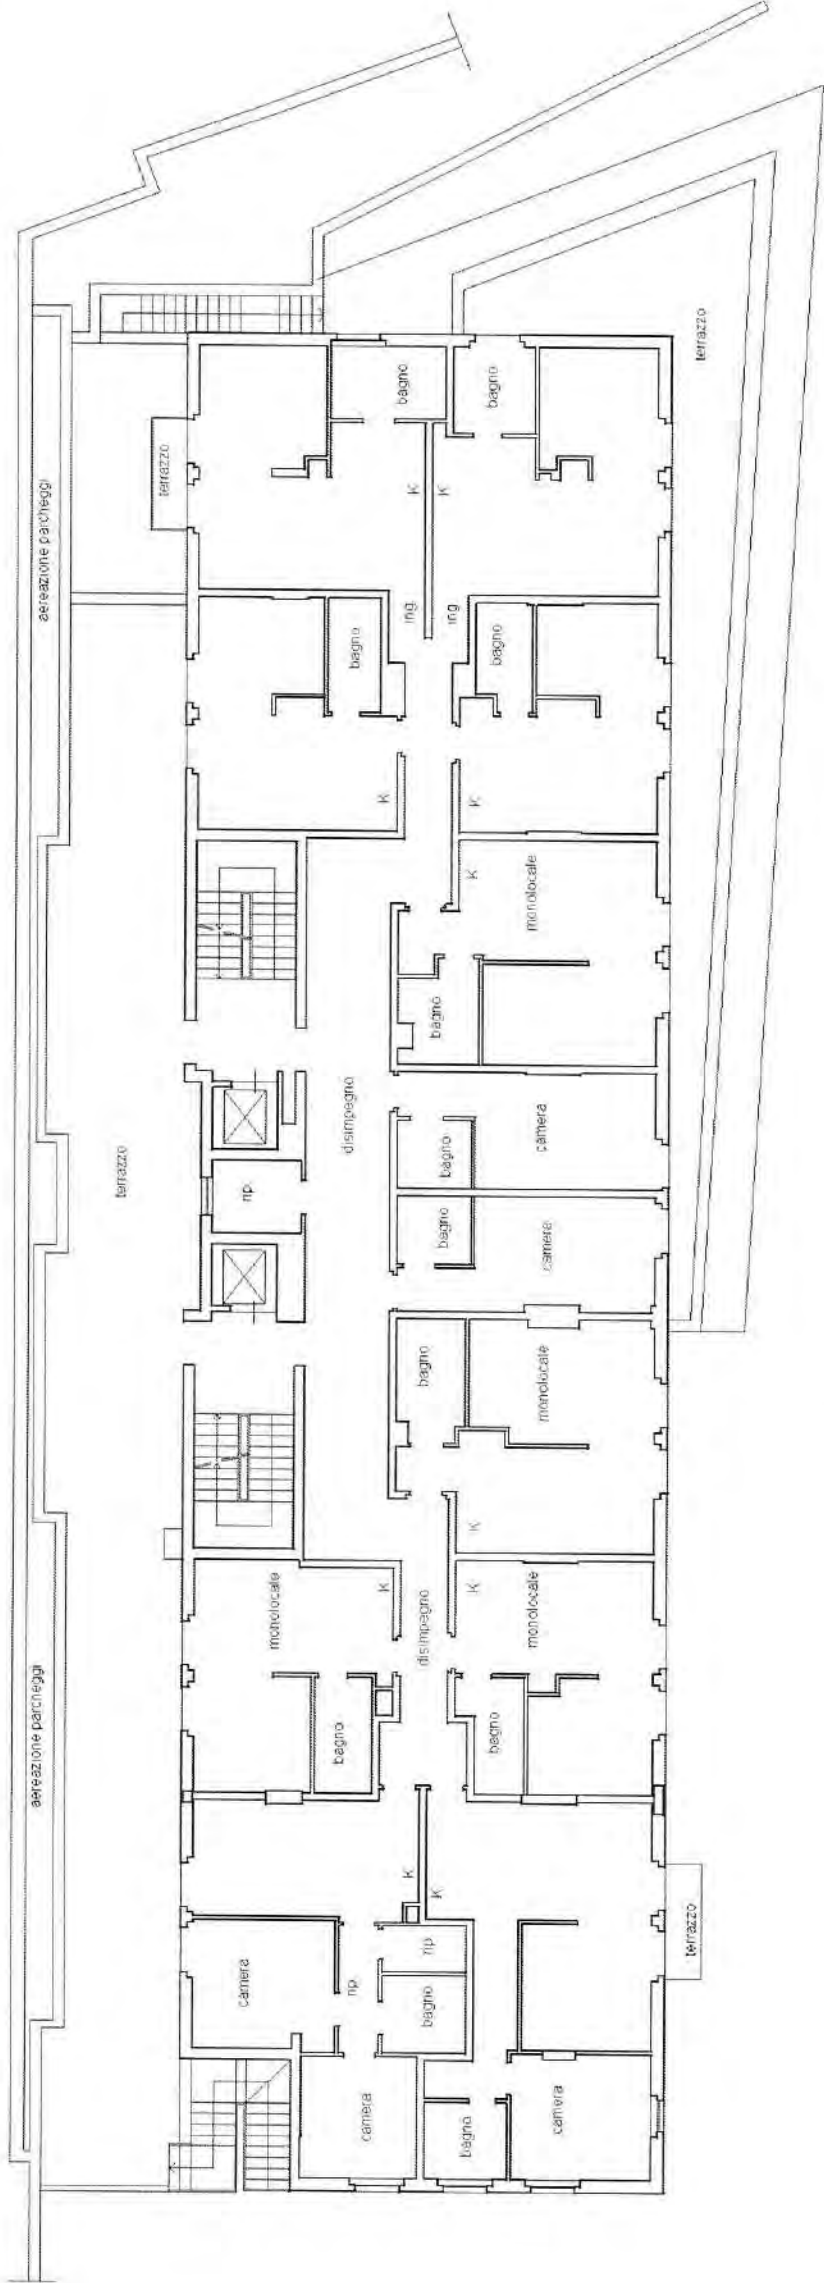


PIANO PRIMO

h = 2,70



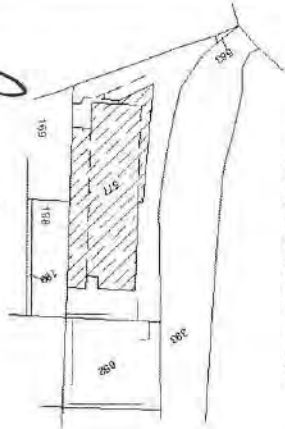


Comune di Sovicille
C.T. estratto di mappa scala 1:2.000
Foglio 78 particella 577

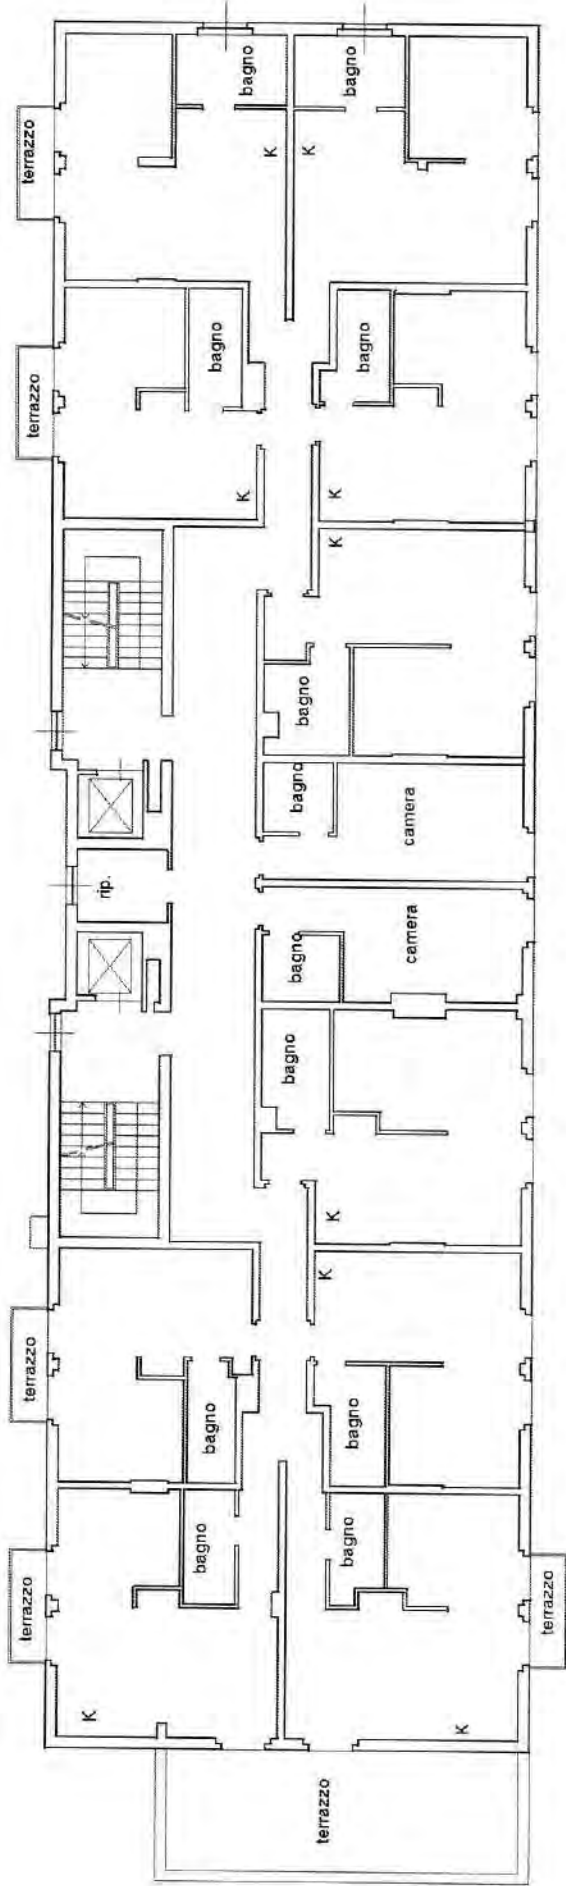

PIANO SECONDO

h = 2,70

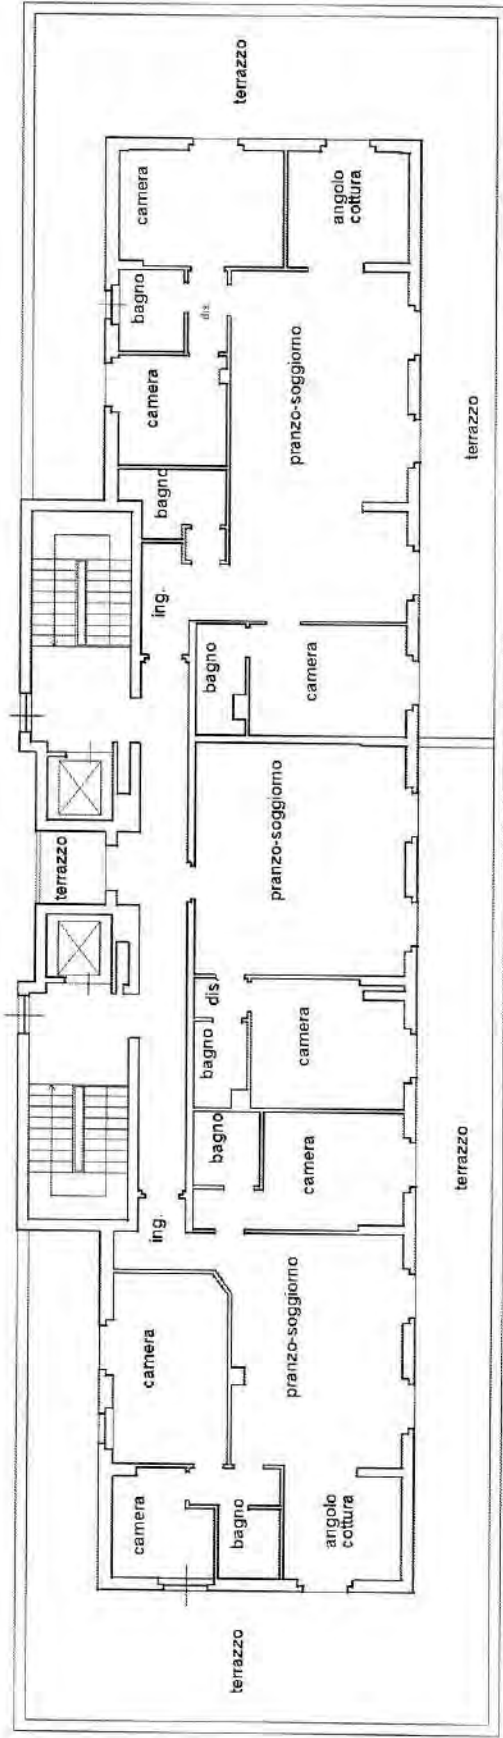

PIANO TERZO


h = 2,70



ELABORATO PLANIMETRICO	
Compilato da: Leri Alessandro	
Iscritto all'albo: Geometri	
Prov. Siena	N. 682

Agenzia delle Entrate
CATASTO FABBRICATI
Ufficio Provinciale di
Siena

Comune di Sovicille		Protocollo n.	del
Sezione:	Foglio: 78	Particella: 652	Tipo Mappale n. 47332 del 08/11/2018
Dimostrazione grafica dei subalterni			Scala 1 : 500

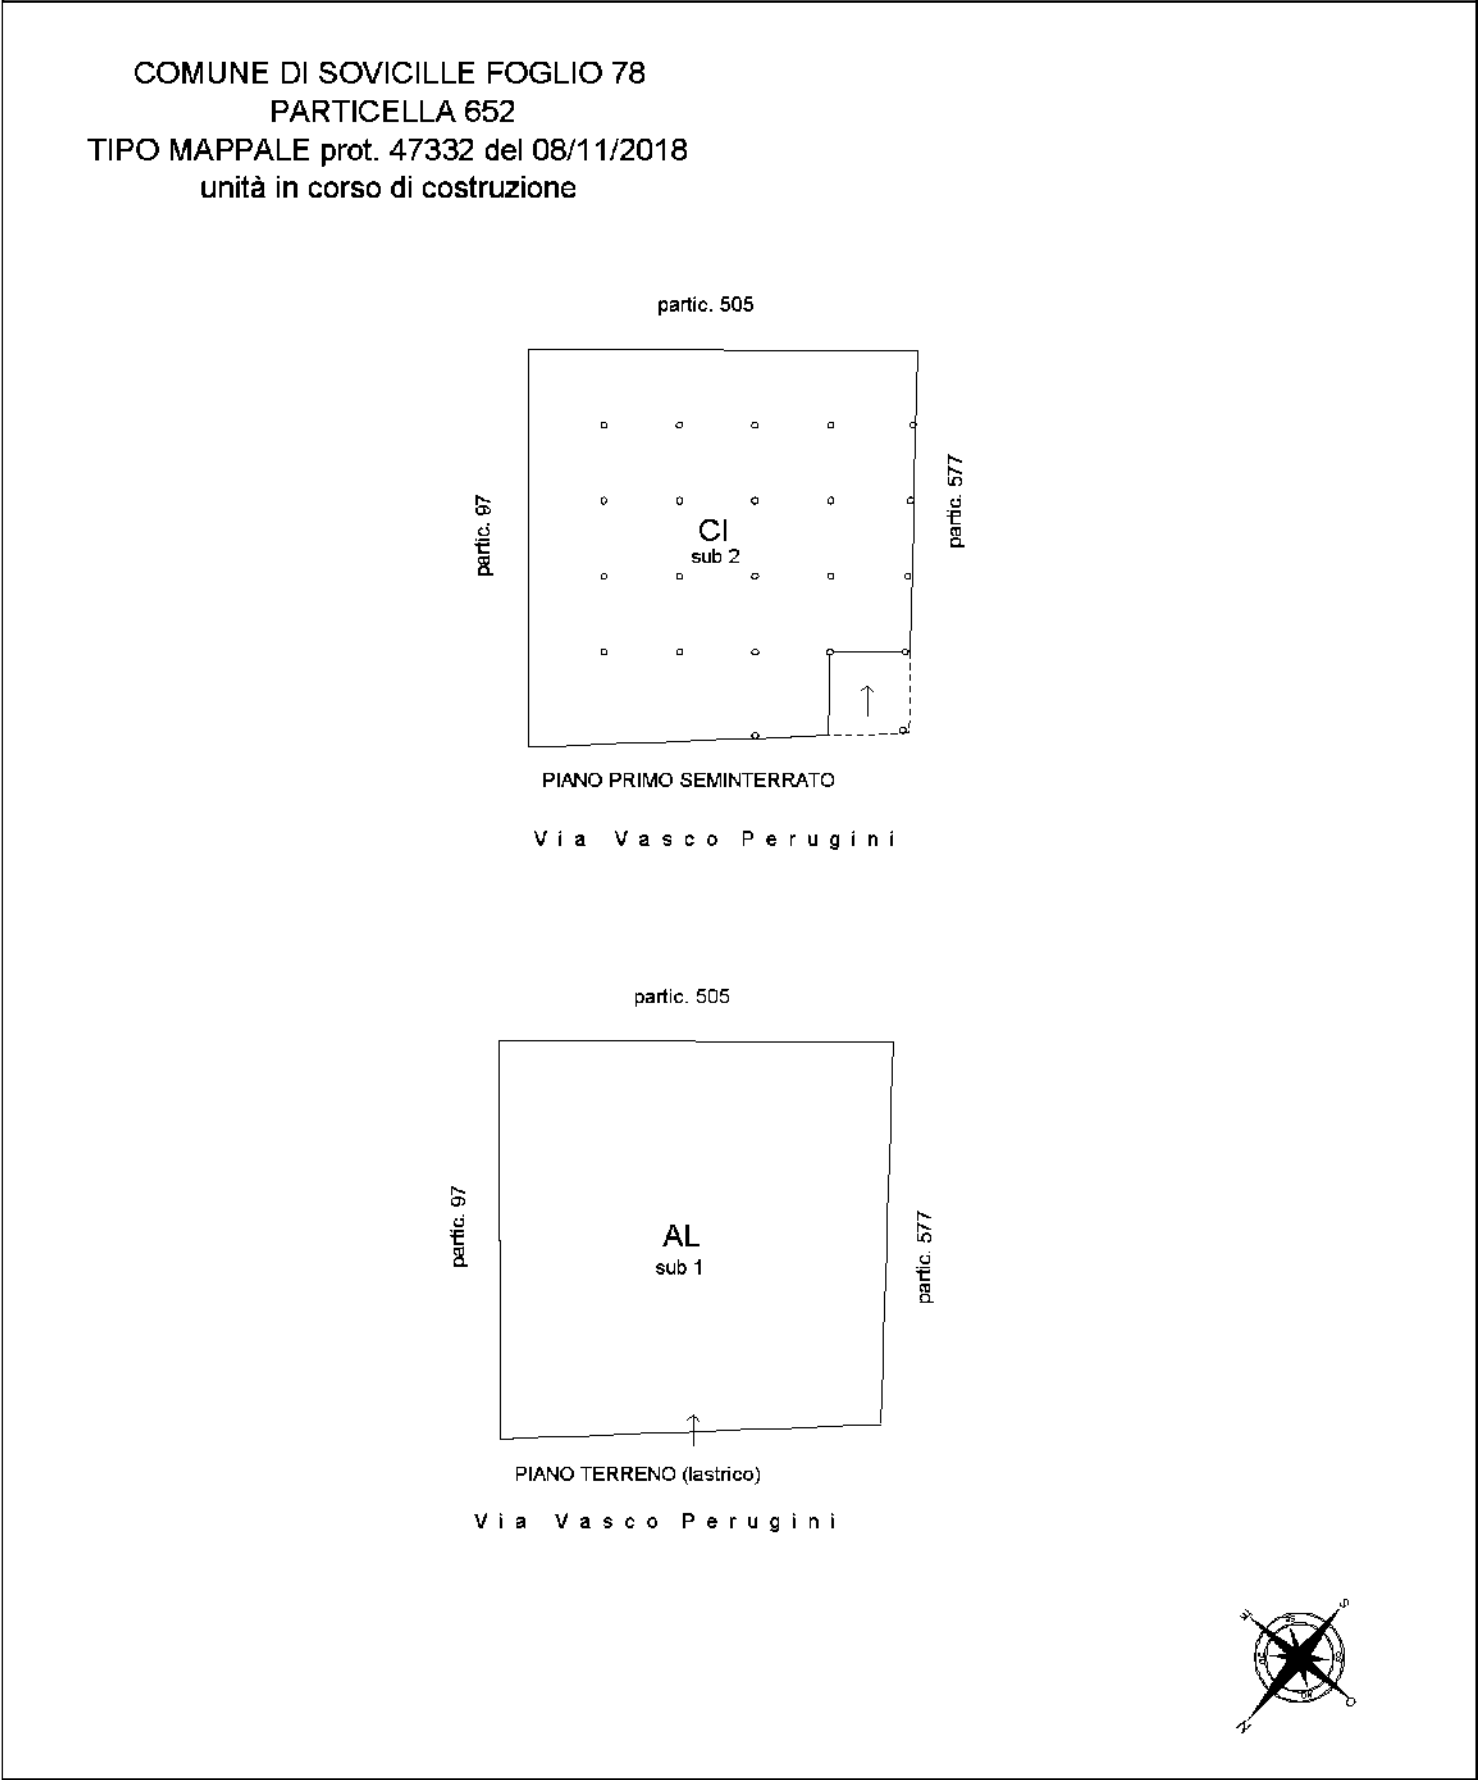



Comune: SOVICILLE
Foglio: 78
Scala originale: 1:2000
Dimensione cornice: 534.000 x 378.000 metri
9-Nov-2018 14:45:56
Prot. n. T214131/2018

E=-4000

1 Particella: 652

