


**Agenzia del Territorio
CATASTO FABBRICATI
Ufficio Provinciale di
Catania**

Dichiarazione protocollo n. CT0331710 del 19/07/2007
Planimetria di u.i.u. in Comune di Sant'agata Li Battiati
Via Torino oiv. 51

Identificativi Catastali:
Sezione:
Foglio: 3
Particella: 415
Subalterno: 3

Compilata da:
Raffone Vincenzo
Iscritto all'albo:
Geometri
Prov. Catania N. 3265

Scheda n. 1 Scala 1:200

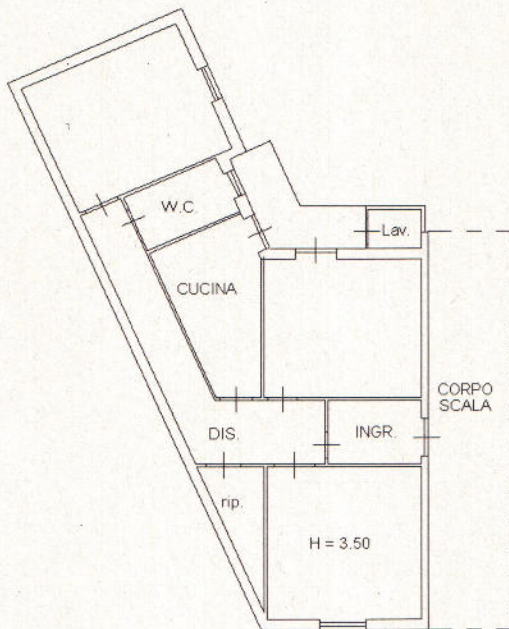

PIANTA PIANO TERRA

Catasto dei Fabbricati - Situazione al 02/11/2017 - Comune di SANT'AGATA LI BATTIATI (I202) - < Foglio: 3 Particella: 415 - Subalterno 3 >
VIA TORINO n. 51 piano: T;

Ultima Planimetria in atti