


# PIANTA PIANO TERRA

scala 1:100

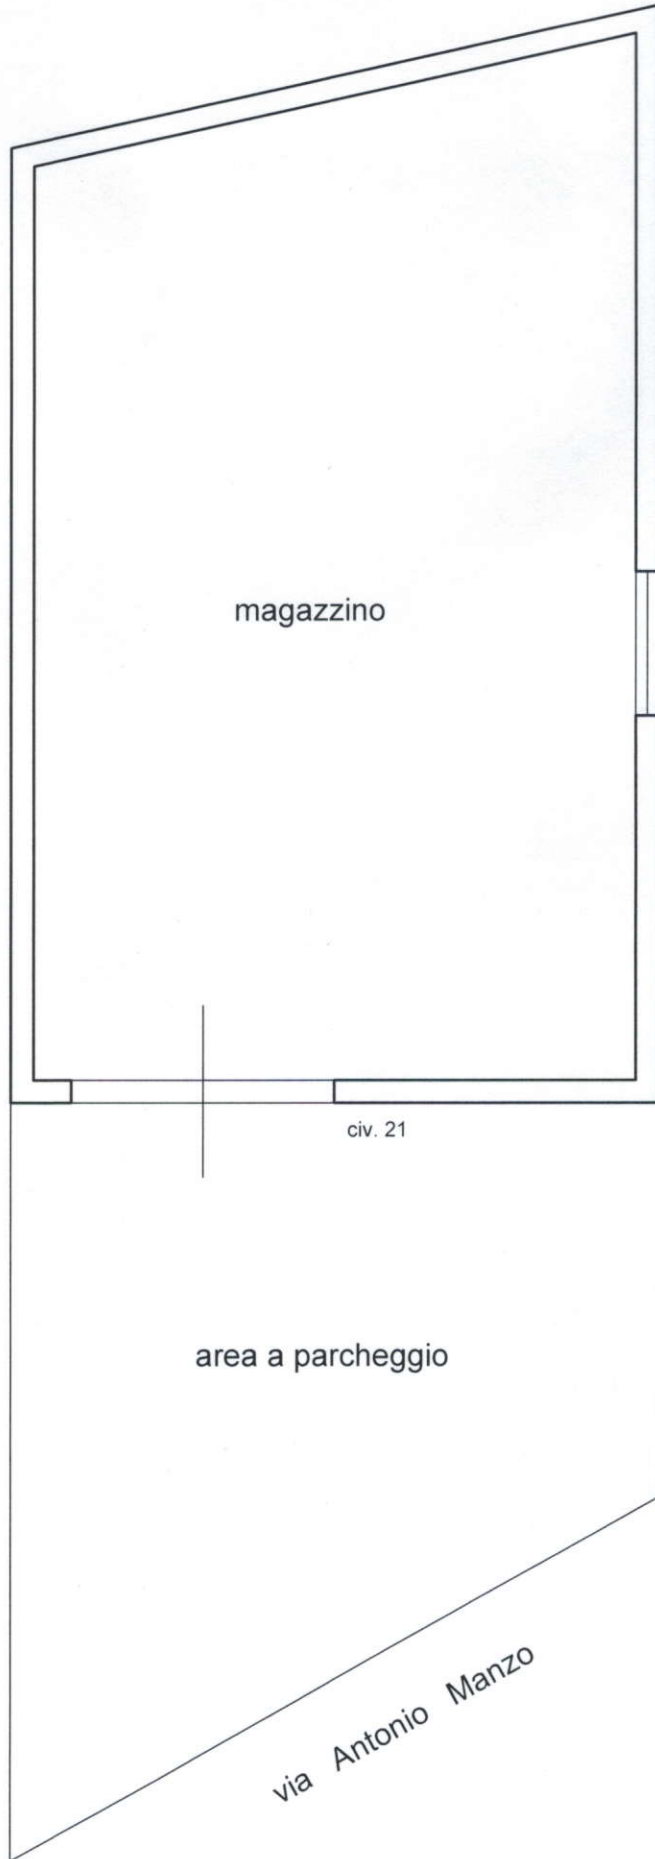

magazzino

civ. 21

area a parcheggio

via Antonio Manzo