



# PIANTA PIANO PRIMO

scala 1:100

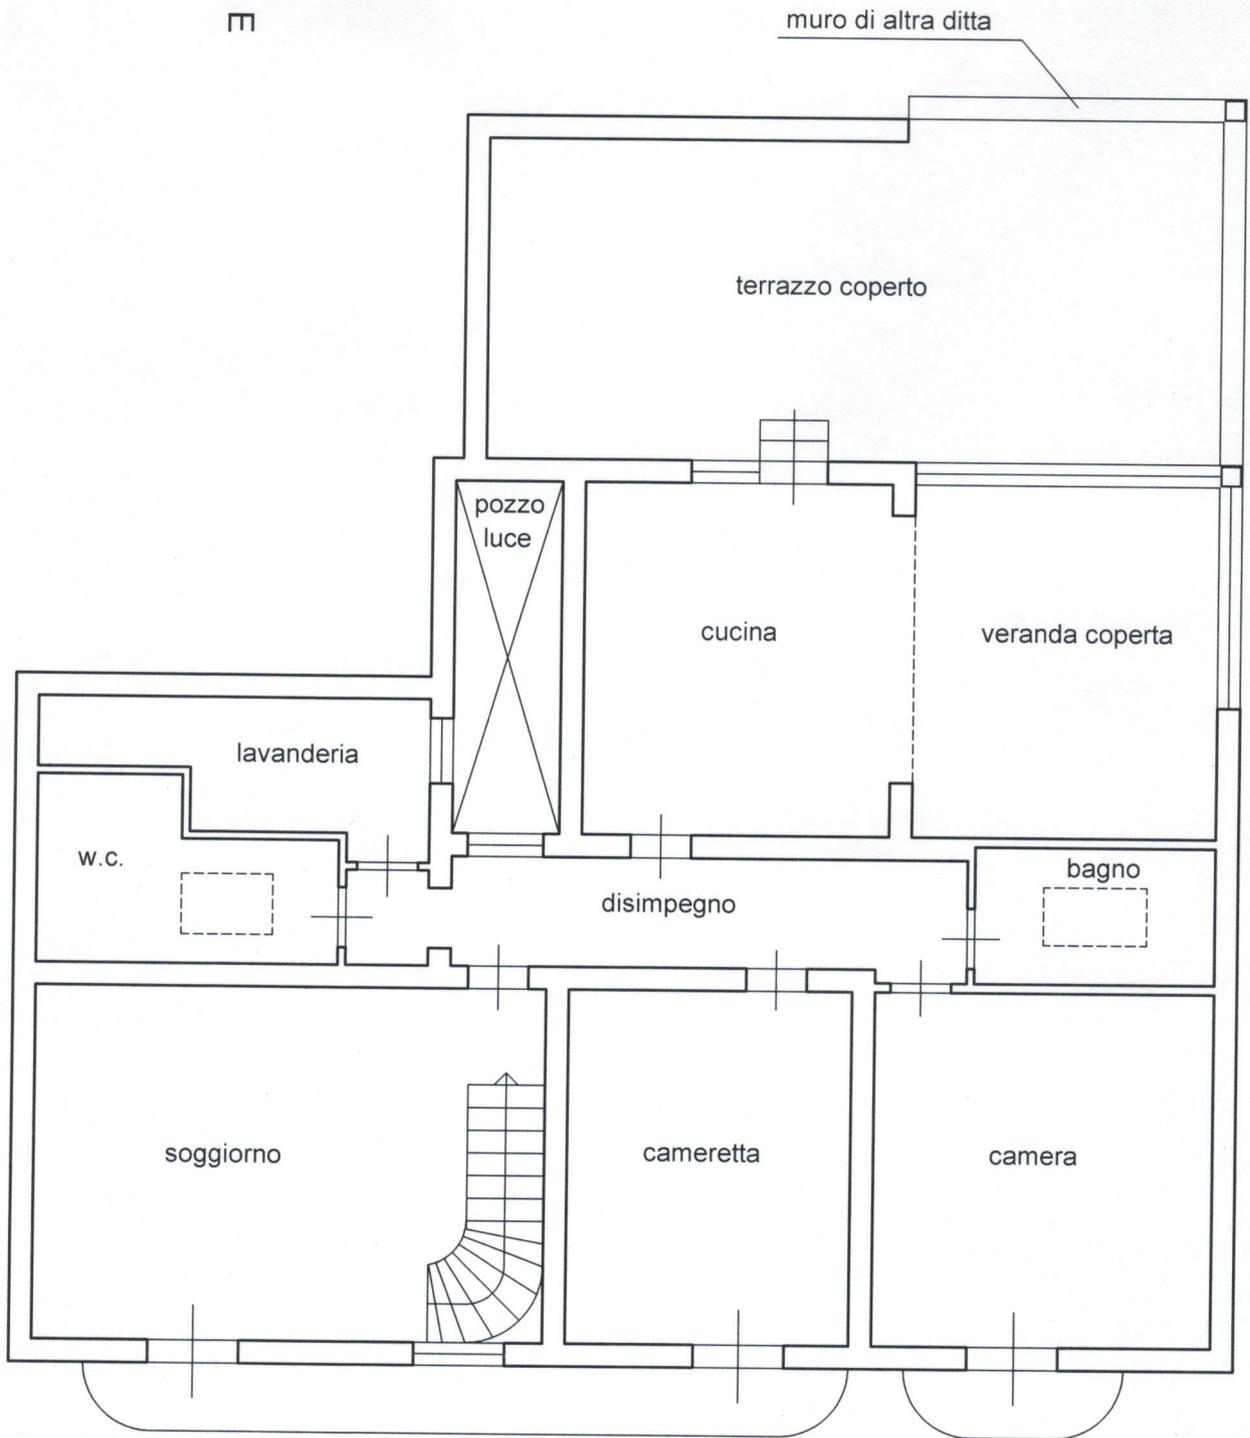

PIANTA PIANO TERRA  
scala 1:100

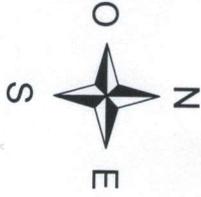