



PIANTA PIANO INTERRATO

scala 1:100

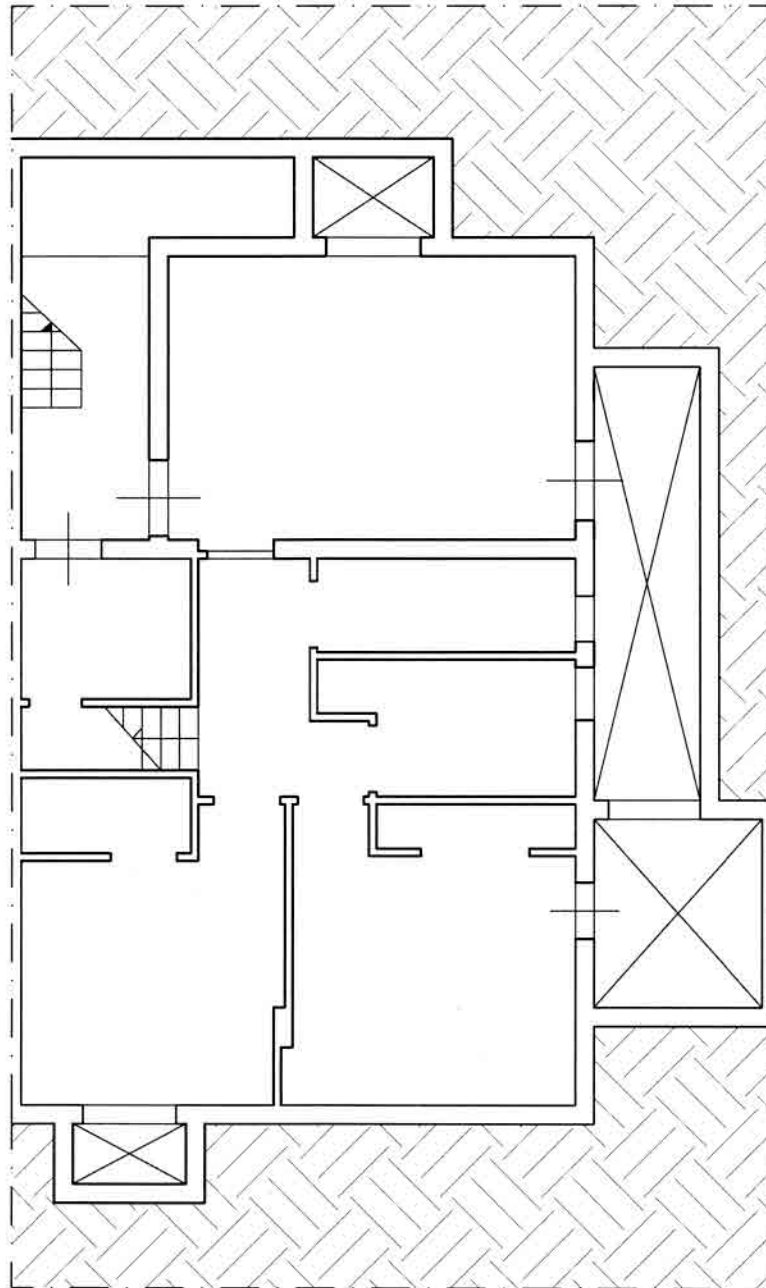


PIANTA PIANO TERRA

scala 1:100

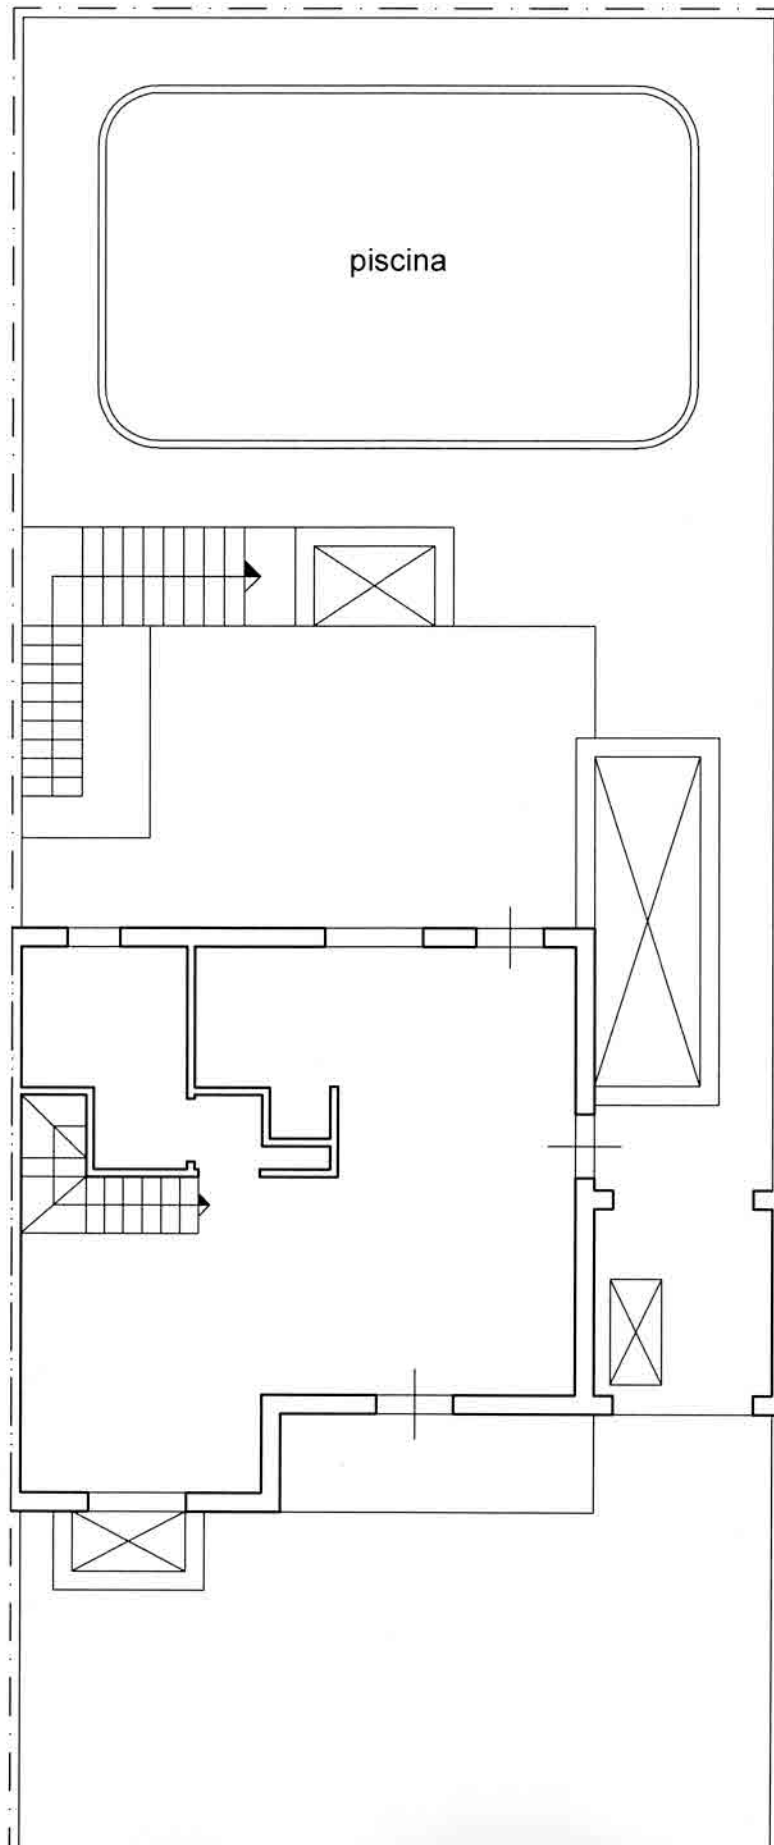

PLANIMETRIA DEL LOTTO

scala 1:200

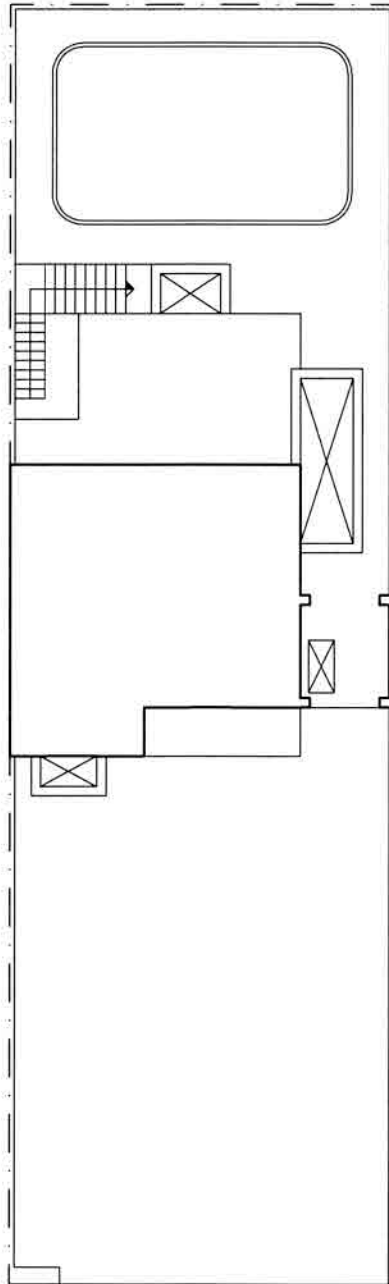

strada della lottizzazione