


EDIFICIO B

PIANTA PIANO PRIMO


scala 1:100

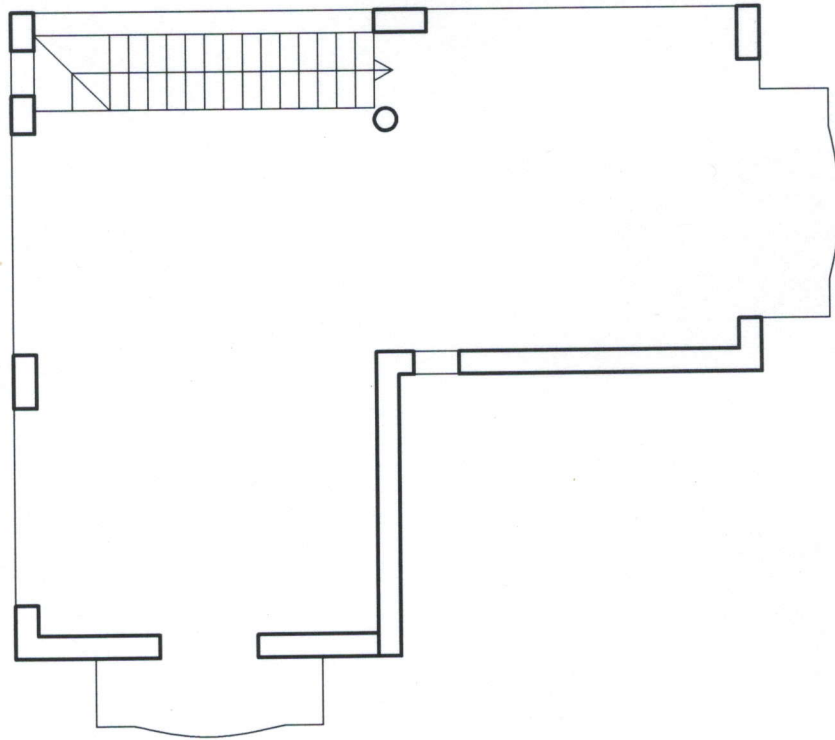

EDIFICIO B

PIANTA PIANO RIALZATO

scala 1:100

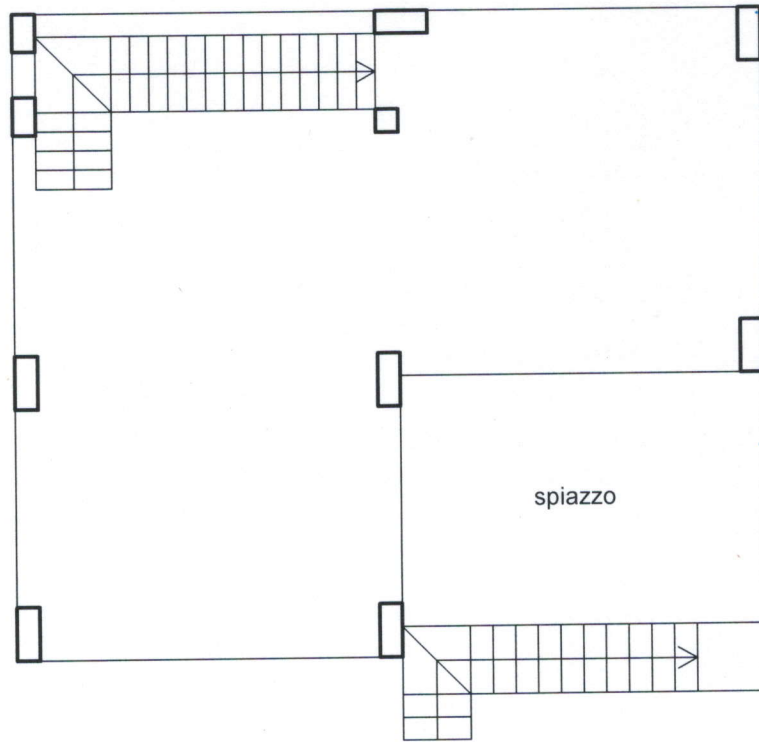

EDIFICIO B

PIANTA PIANO SEMINTERRATO

scala 1:100

