

Agenzia delle Entrate
CATASTO FABBRICATI
Ufficio Provinciale di
Mantova

Dichiarazione protocollo n. MN0011889ae1 27/03/2019

Comune di San Benedetto Po

Strada Palazzina

civ. 22

Identificativi Catastali:

Sezione:

Foglio: 80

Particella: 36

Subalterno: 4

Compilata da:
Veroni Alessandro

Iscritto all'albo:
Dottori Agronomi E Forestali

Prov. Mantova


N. 313

Planimetria

Scheda n. 4

Scala 1:200

PIANTA PIANO TERRA CORPO C

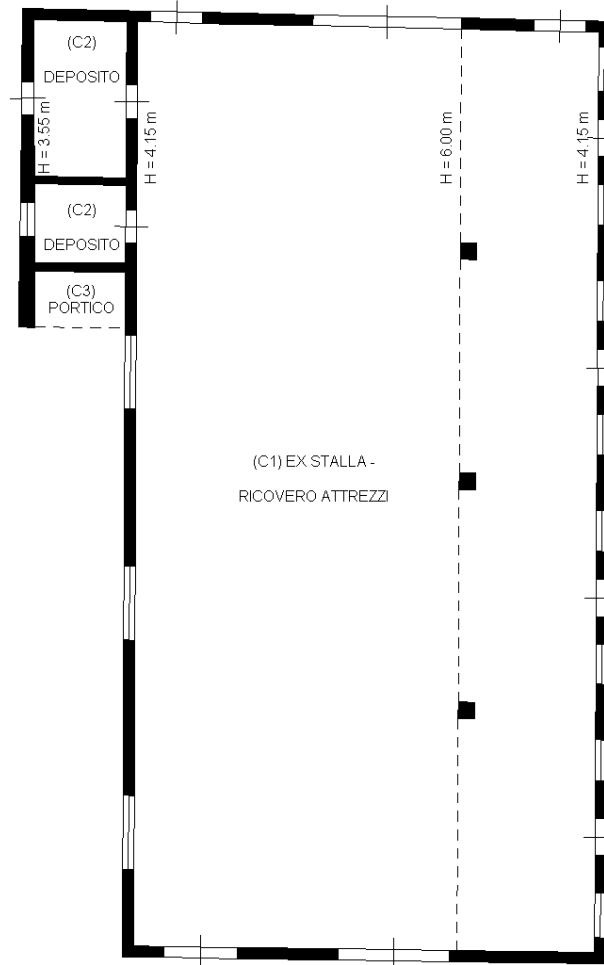


(C1) EX STALLA -
RICOVERO ATTREZZI

(C2)
DEPOSITO


(C2)
DEPOSITO

(C3)
PORTICO

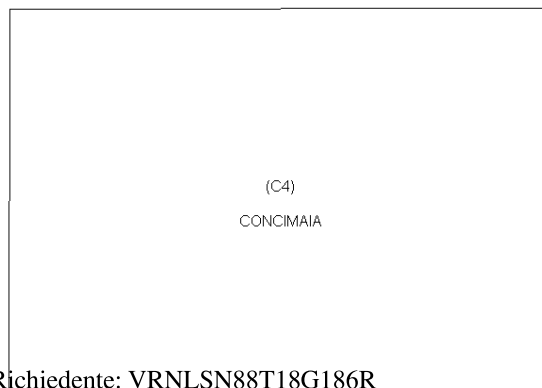

(C4)
CONCIMAIA

NORD

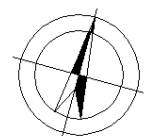

Ultima planimetria in atti

Data: 05/04/2019 - n. T257721 - Richiedente: VRNLSN88T18G186R

Totale schede: 4 - Formato di acquisizione: A4(210x297) - Formato stampa richiesto: A4(210x297)