

Direzione Provinciale di Mantova  
 Ufficio Provinciale - Territorio  
 Servizi Catastali  
 Comune di: CURTATONE  
 Elenco Subalterni

 ACCERTAMENTO DELLA PROPRIETA IMMOBILIARE URBANA  
 ELENCO DEI SUBALTERNI ASSEGNATI

Comune	Sezione	Foglio	Particella	Tipo mappale	del:	
CURTATONE		28	1359			
Sub	UBICAZIONE via/piazza	n° civ	Piani	Scala	Int.	DESCRIZIONE
1	VIA DONATORI DI SANGUE		S1-T1-2			SOPPRESSO
2	VIA DONATORI DI SANGUE		T			BCNC AREA COMUNE AI SUB. 30,31,32,34,14,13,12,6,7,9,11,10
3	VIA DONATORI DI SANGUE		T-1 2			BCNC VANO SCALA E ASCENSORE COMUNE AI SUB. 30,31,32,34,7,9,10,11,12,6,14,13
4						SOPPRESSO
5	VIA DONATORI DI SANGUE		S1			BCNC VANO SCALA E ASCENSORE COMUNE AI SUB. 15,16,17,18,19,20,21,22,23,24,25,26,27,28,29,30,31,32,34,7, 9,10,11,12,14,13,6
6	VIA DONATORI DI SANGUE		2			UFFICIO O STUDIO PRIVATO
7	VIA DONATORI DI SANGUE		1			UFFICIO O STUDIO PRIVATO
8						SOPPRESSO
9	VIA DONATORI DI SANGUE	CM	1			UFFICIO O STUDIO PRIVATO
10	VIA DONATORI DI SANGUE	CM	1			UFFICIO O STUDIO PRIVATO
11	VIA DONATORI DI SANGUE	CM	1			UFFICIO O STUDIO PRIVATO
12	VIA DONATORI DI SANGUE	CM	2			UFFICIO O STUDIO PRIVATO
13	VIA DONATORI DI SANGUE	CM	2			UFFICIO O STUDIO PRIVATO
14	VIA DONATORI DI SANGUE	CM	2			UFFICIO O STUDIO PRIVATO
15	VIA DONATORI DI SANGUE	CM	S1			POSTO AUTO COPERTO
16	VIA DONATORI DI SANGUE	CM	S1			POSTO AUTO COPERTO
17	VIA DONATORI DI SANGUE	CM	S1			POSTO AUTO COPERTO
18	VIA DONATORI DI SANGUE	CM	S1			POSTO AUTO COPERTO
19	VIA DONATORI DI SANGUE	CM	S1			POSTO AUTO COPERTO
20	VIA DONATORI DI SANGUE	CM	S1			POSTO AUTO COPERTO
21	VIA DONATORI DI SANGUE	CM	S1			POSTO AUTO COPERTO
22	VIA DONATORI DI SANGUE	CM	S1			POSTO AUTO COPERTO
23	VIA DONATORI DI SANGUE	CM	S1			POSTO AUTO COPERTO
24	VIA DONATORI DI SANGUE	CM	S1			POSTO AUTO COPERTO
25	VIA DONATORI DI SANGUE	CM	S1			POSTO AUTO COPERTO
26	VIA DONATORI DI SANGUE	CM	S1			POSTO AUTO COPERTO
27	VIA DONATORI DI SANGUE	CM	S1			POSTO AUTO COPERTO
28	VIA DONATORI DI SANGUE	CM	S1			POSTO AUTO COPERTO
29	VIA DONATORI DI SANGUE	CM	S1			POSTO AUTO COPERTO
30	VIA DONATORI DI SANGUE	CM	T			NEGOZIO
31	VIA DONATORI DI SANGUE	CM	T			NEGOZIO
32	VIA DONATORI DI SANGUE	CM	T			BAR
33	VIA DONATORI DI SANGUE		S1			AREA DI MANOVRA COMUNE BCNC AI SUB.15,16,17,18,19,20,21,22,23,24,25,26,27,28,29
34						SOPPRESSO
35	via donatori di sangue	CM	T			NEGOZIO
36	via donatori di sangue	CM	T			NEGOZIO

Unità immobiliari n. 36

Tributi erariali: 0,00


Visura telematica

\* Codice Fiscale Validato in Anagrafe Tributaria

Agenzia del Territorio  
**CATASTO FABBRICATI**  
Ufficio Provinciale di  
Mantova

Dichiarazione protocollo n. MN0033513 del 02/05/2013	
Planimetria di u.i.u. in Comune di Curtatone	
Via Donatori Di Sanguie civ. CM	
Identificativi Catastali:	Compilata da: Montecalvo Francesco Paolo
Sezione:	Iscritto all'albo: Geometri
Foglio: 28	Prov. Mantova
Particella: 1359	N. 02634
Subalterno: 9	


Scheda n. 1 Scala 1:100

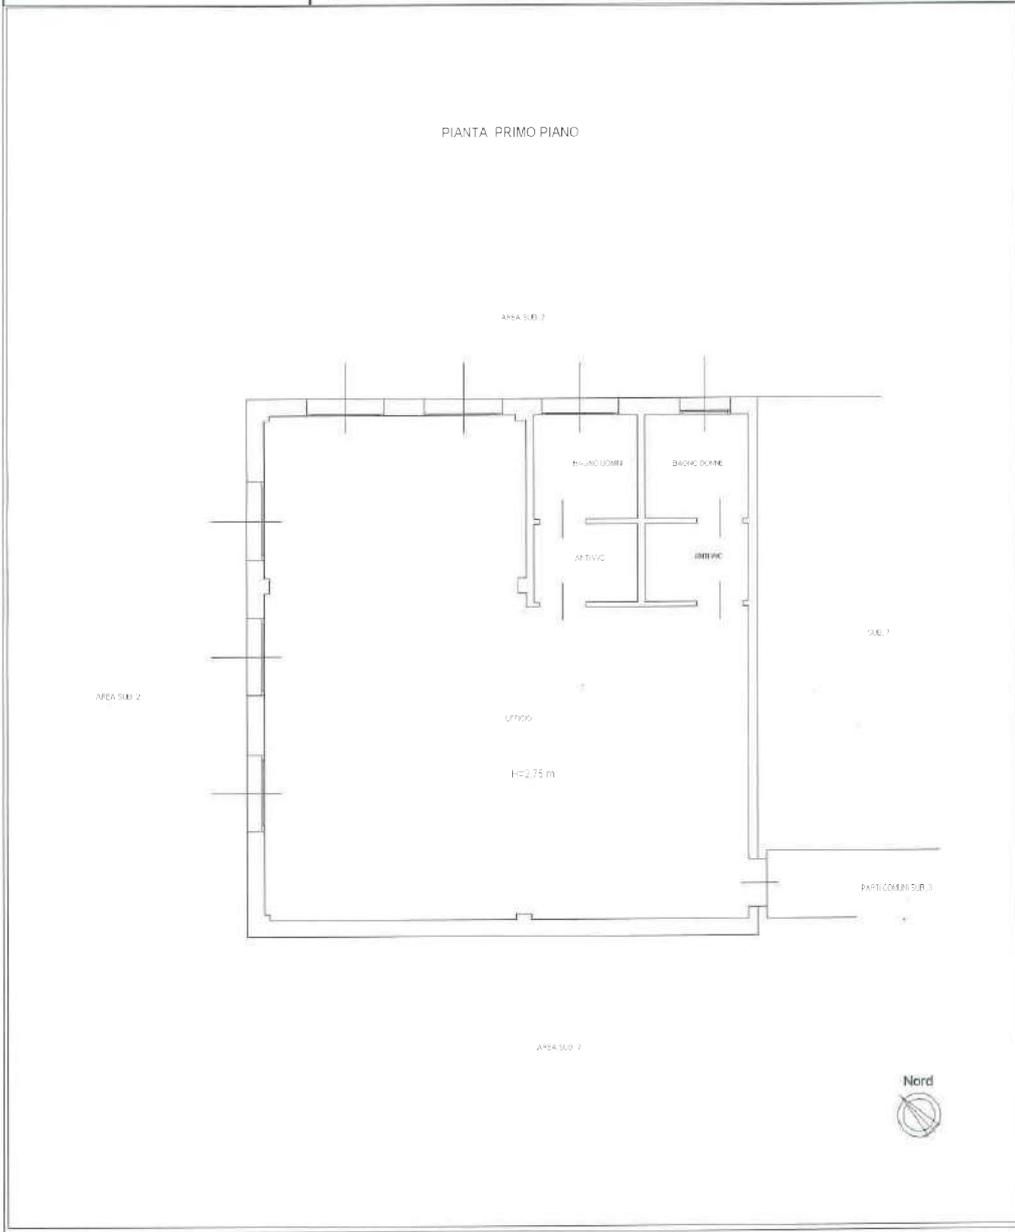

Agenzia del Territorio  
**CATASTO FABBRICATI**  
Ufficio Provinciale di  
Mantova

Dichiarazione protocollo n. MN0033513 del 02/05/2013	
Planimetria di u.i.u. in Comune di Curtatone	
Via Donatori Di Sangue civ. CM	
Identificativi Catastali:	Compilata da: Montecalvo Francesco Paolo
Sezione:	Iscritto all'albo: Geometri
Foglio: 28	Prov. Mantova
Particella: 1359	N. 02634
Subalterno: 10	


Scheda n. 1      Scala 1:100

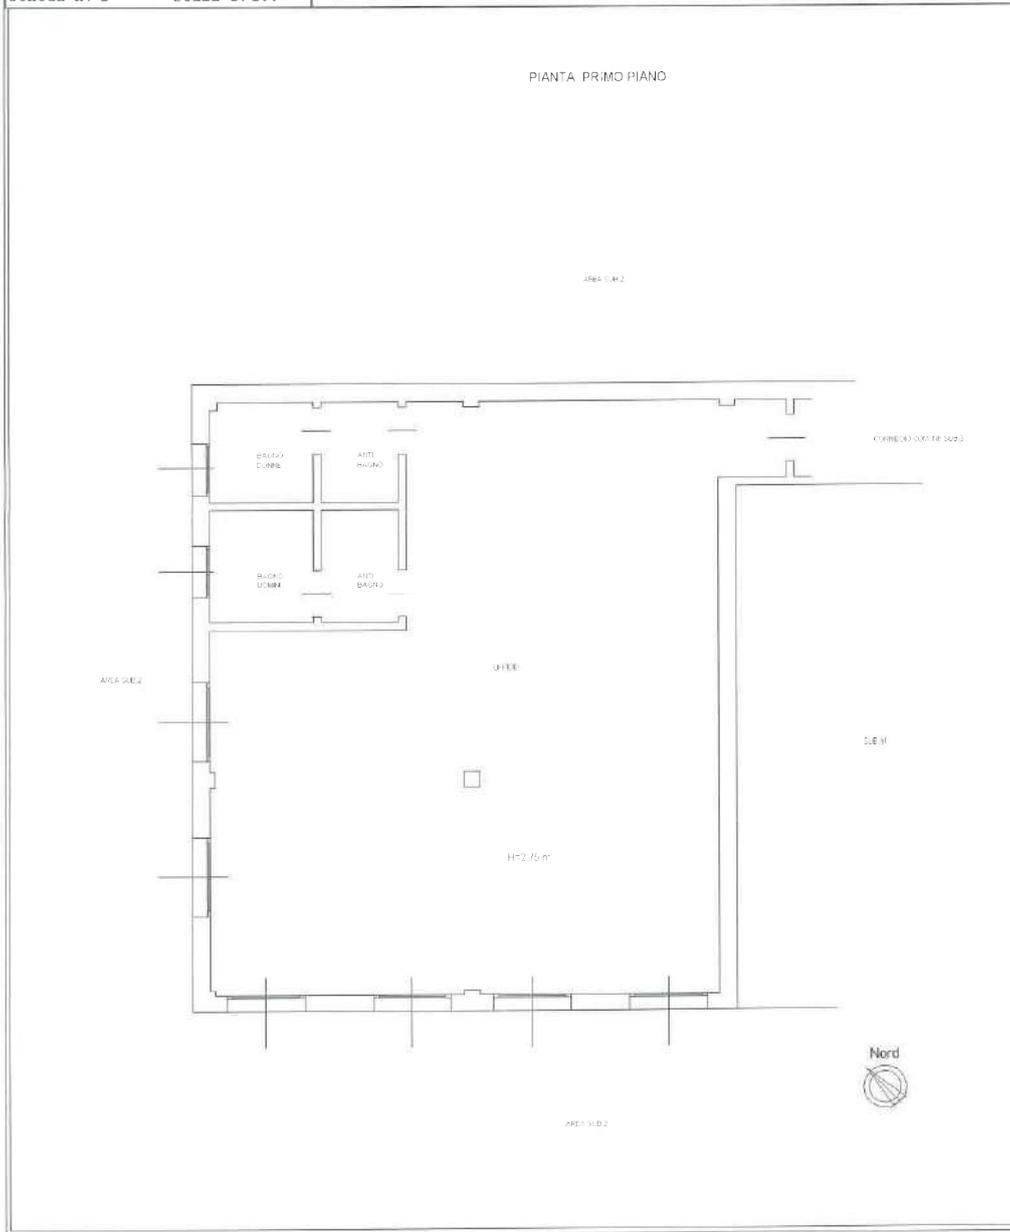

Agenzia del Territorio  
**CATASTO FABBRICATI**  
Ufficio Provinciale di  
Mantova

Dichiarazione protocollo n. MN0033513 del 02/05/2013	
Planimetria di u.i.u. in Comune di Curtatone	
Via Donatori Di Sangue civ. CM	
Identificativa Catastali:	Compilata da: Montecalvo Francesco Paolo
Sezione:	Iscritte all'albo: Geometri
Foglio: 28	Prov. Mantova
Particella: 1359	N. 02634
Subalterno: 11	

Scheda n. 1      Scala 1:100

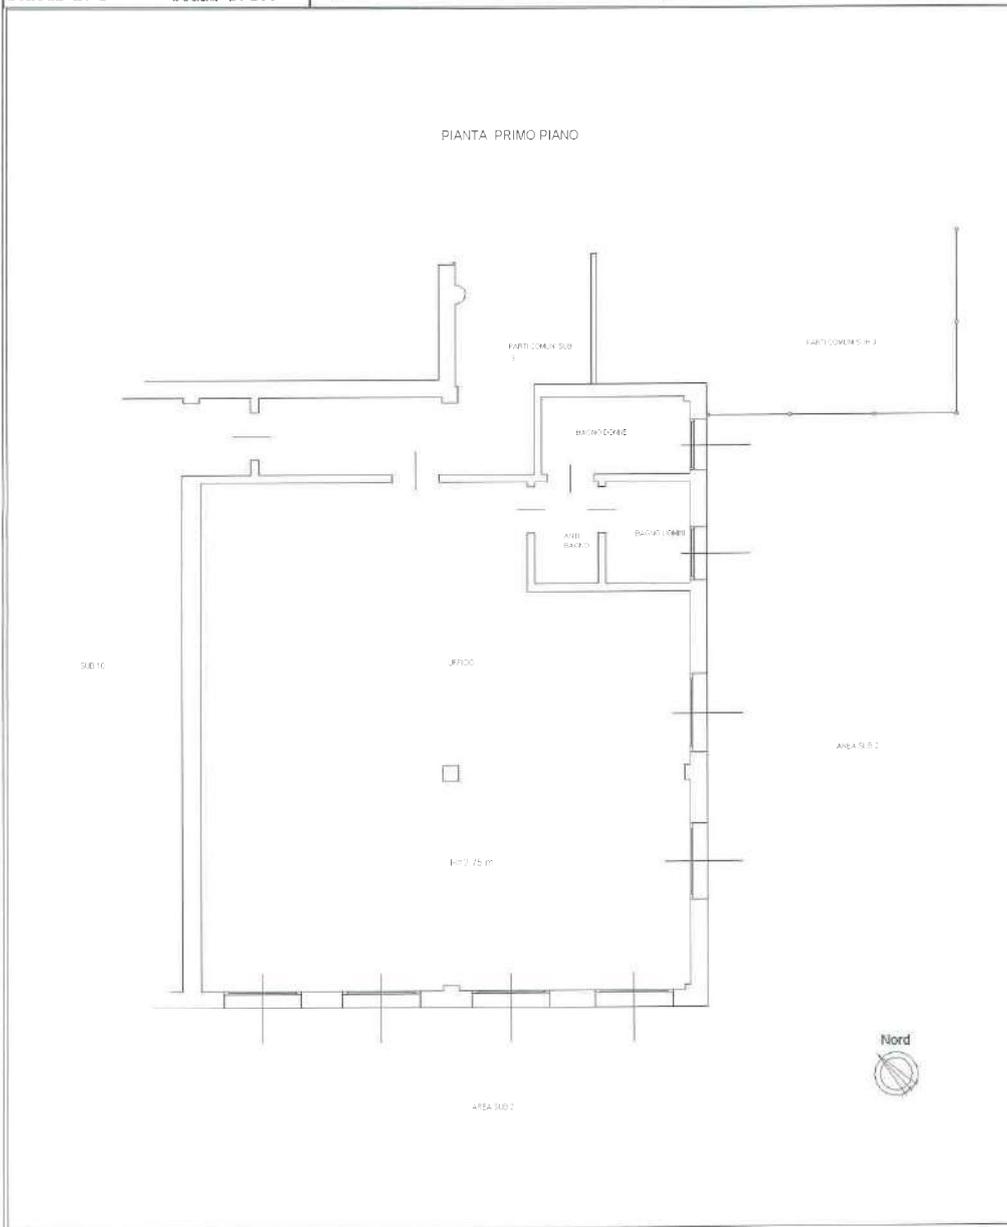


mapa 01

Catasto dei Fabbricati - Situazione al 02/02/2018 - Comune di CURTATONE (D227) - < Foglio: 28 - Particella: 1359 - Subalterno: 11 >  
VIA DONATORI DI SANGUE n. CM piano: 1;

Agenzia del Territorio  
**CATASTO FABBRICATI**  
Ufficio Provinciale di  
Mantova

Dichiarazione protocollo n. MN0033513 del 02/05/2013	
Planimetria di u.i.u. in Comune di Curtatone	
Via Donatori Di Sangue civ. CM	
Identificativi Catastali:	Compilata da: Montecalvo Francesco Paolo
Sezione:	Iscritto all'albo: Geometri
Foglio: 28	Prov. Mantova
Particella: 1359	N. 02634
Subalterno: 12	

Scheda n. 1 Scala 1:100

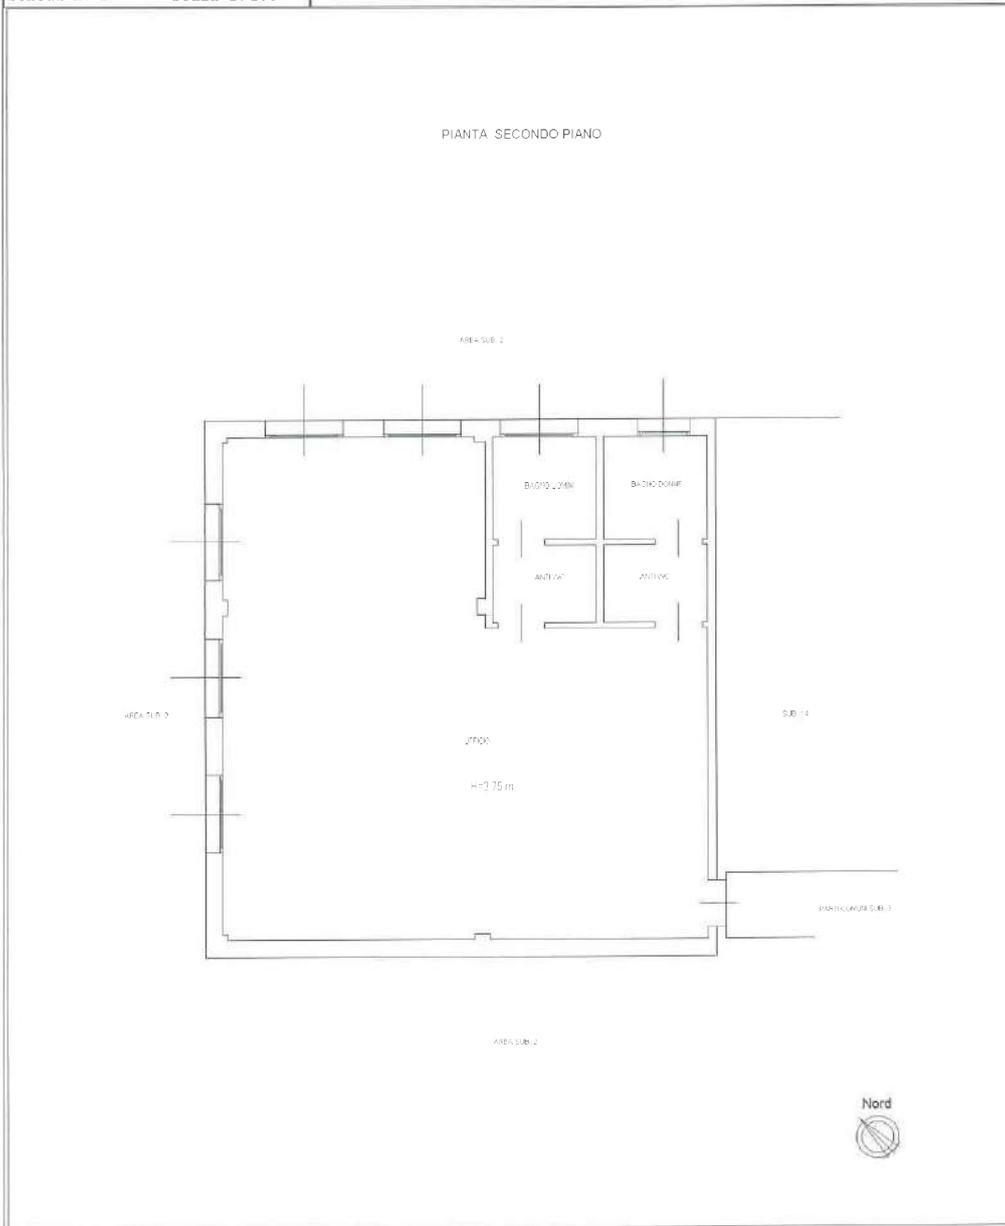


inattu 01

Catasto dei Fabbricati - Situazione al 02/02/2018 - Comune di CURTATONE (D227) - < Foglio: 28 - Particella: 1359 - Subalterno: 12 -  
VIA DONATORI DI SANGUE n. CM piano: 2;

Agenzia del Territorio  
**CATASTO FABBRICATI**  
Ufficio Provinciale di  
Mantova

Dichiarazione protocollo n. MN0033513 del 02/05/2013 Planimetria di u.i.u. in Comune di Curtatone Via Donatori Di Sanguè civ. CM	
Identificativa Catastali: Sezione: Foglio: 28 Particella: 1359 Subalterno: 13	Compilata da: Montecalvo Francesco Paolo Iscritto all'albo: Geometri Prov. Mantova N. 02634

Scheda n. 1      Scala 1:100

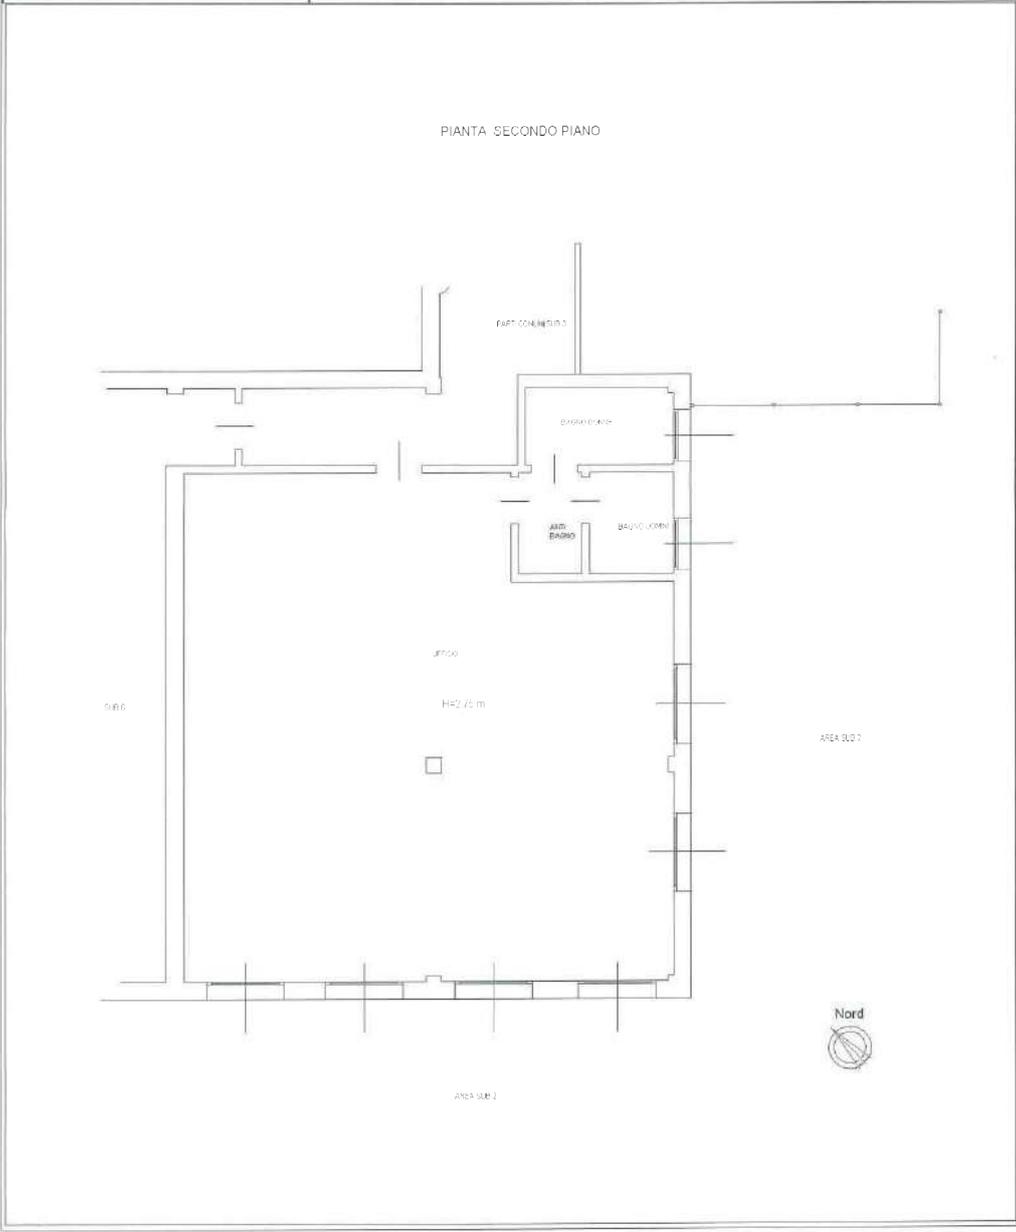


titolo 01

Catasto dei Fabbricati - Situazione al 02/02/2018 - Comune di CURTATONE (D227) - < Foglio: 28 - Particella: 1359 - Subalterno: 13 -  
VIA DONATORI DI SANGUE n. CM piano: 2;

Agenzia del Territorio  
**CATASTO FABBRICATI**  
Ufficio Provinciale di  
Mantova

Dichiarazione protocollo n. MN0033513 del 02/05/2013	
Planimetria di u.i.u. in Comune di Curtatone	
Via Donatori Di Sangue civ. CM	
Identificativi Catastali:	Compilata da: Montecalvo Francesco Paolo
Sezione:	Iscritto all'albo: Geometri
Foglio: 28	Prov. Mantova
Particella: 1359	N. 02634
Subalterno: 14	

Scheda n. 1      Scala 1:100

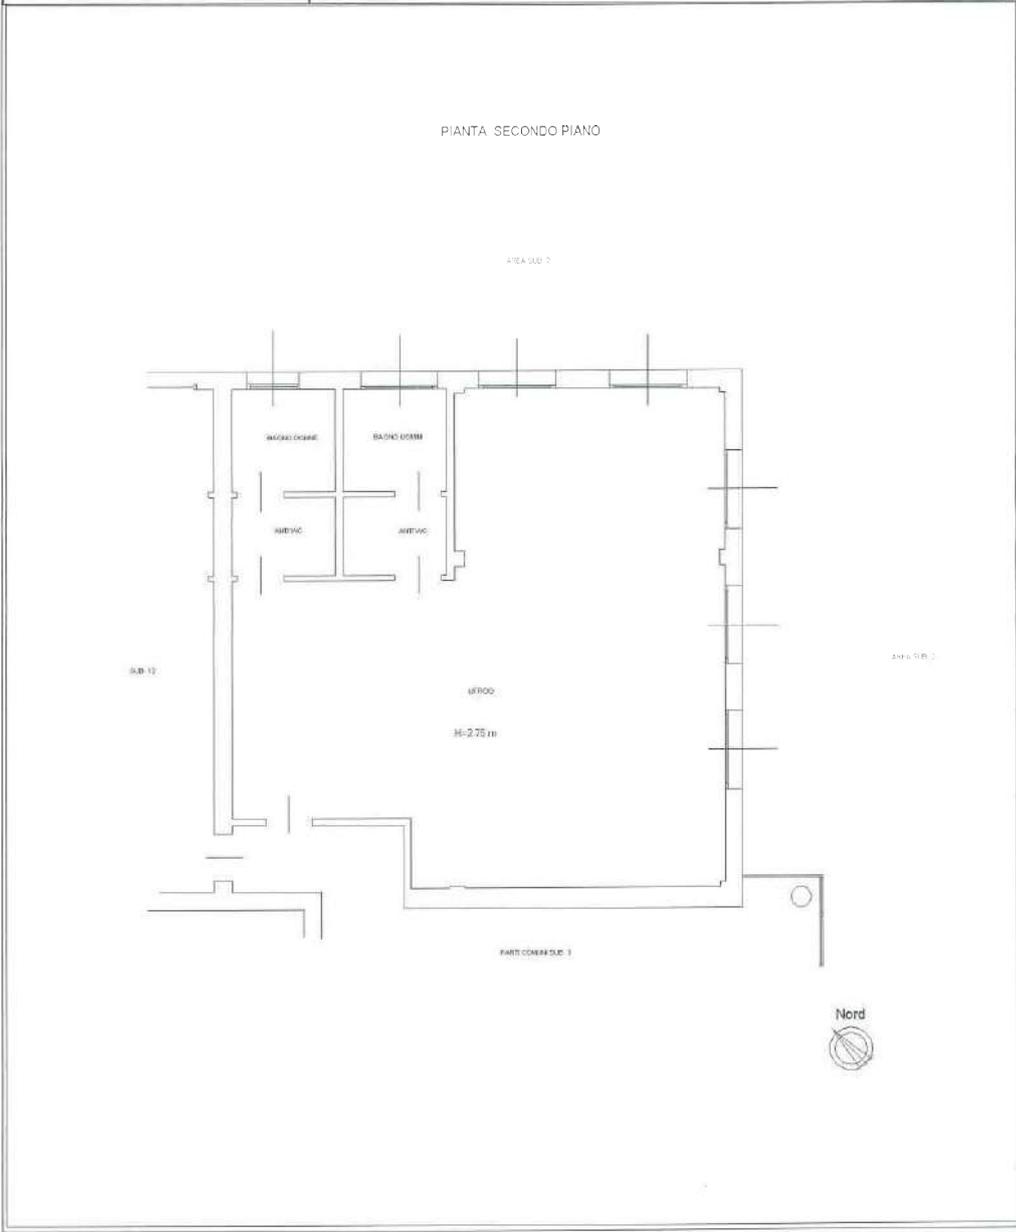

part. 01


Catasto dei Fabbricati - Situazione al 02/02/2018 - Comune di CURTATONE (D227) - < Foglio: 28 - Particella: 1359 - Subalterno: 14 >  
VIA DONATORI DI SANGUE n. CM piano: 2;

**Agenzia del Territorio  
CATASTO FABBRICATI  
Ufficio Provinciale di  
Mantova**

<b>Dichiarazione protocollo n. MN0033513ae1 02/05/2013</b>	
Planimetria di u.i.u. in Comune di Curtatone	
Via Donatori Di Sangue	civ. CM
Identificativi Catastali:	Compilata da: Montecalvo Francesco Paolo
Sezione:	Iscritto all'albo: Geometri
Foglio: 28	Prov. Mantova
Particella: 1359	N. 02634
Subalterno: 30	

Scheda n. 1      Scala 1:100

PIANTA PIANO TERRA

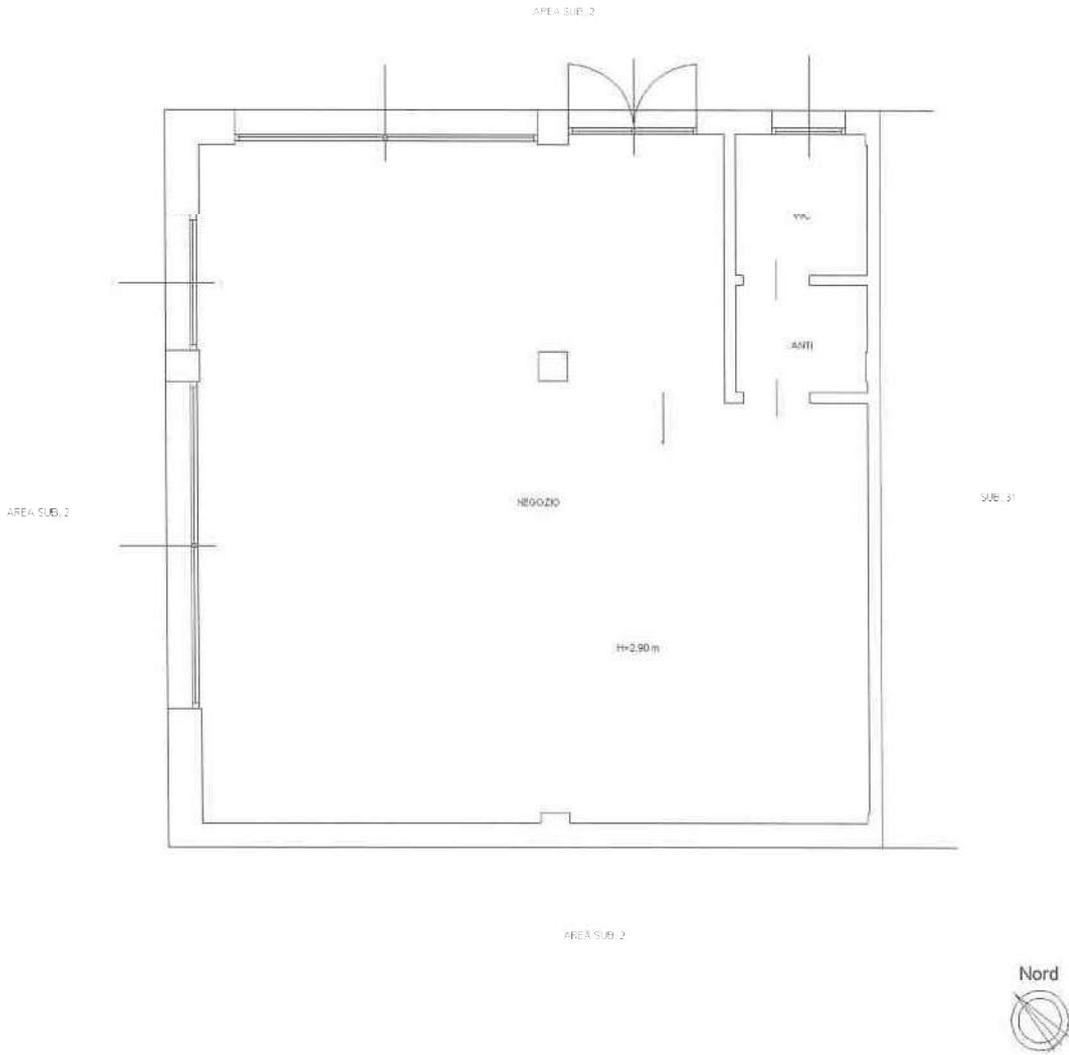

Catasto dei Fabbricati - Situazione al 02/02/2018 - Comune di CURTATONE (D227) - < Foglio: 28 - Particella: 1359 - Subalterno: 30 >  
VIA DONATORI DI SANGUE n. CM piano: 1;

Ultima planimetria in atti

Data: 02/02/2018 - n. T249431 - Richiedente: MRCBBR72C63H541P

Totale schede: 1 - Formato di acquisizione: A4(210x297) - Formato stampa richiesto: A4(210x297)

**Agenzia del Territorio**  
**CATASTO FABBRICATI**  
Ufficio Provinciale di  
**Mantova**

Dichiarazione protocollo n. MN0033513del 02/05/2013

Planimetria di u.i.u. in Comune di Curtatone

Via Donatori Di Sangue

civ. CM

Identificativi Catastali:

Sezione:  
Foglio: 28  
Particella: 1359  
Subalterno: 31

Compilata da:  
Montecalvo Francesco Paolo

Iscritto all'albo:  
Geometri


Prov. Mantova

N. 02634

Scheda n. 1

Scala 1:100

PIANTA PIANO TERRA

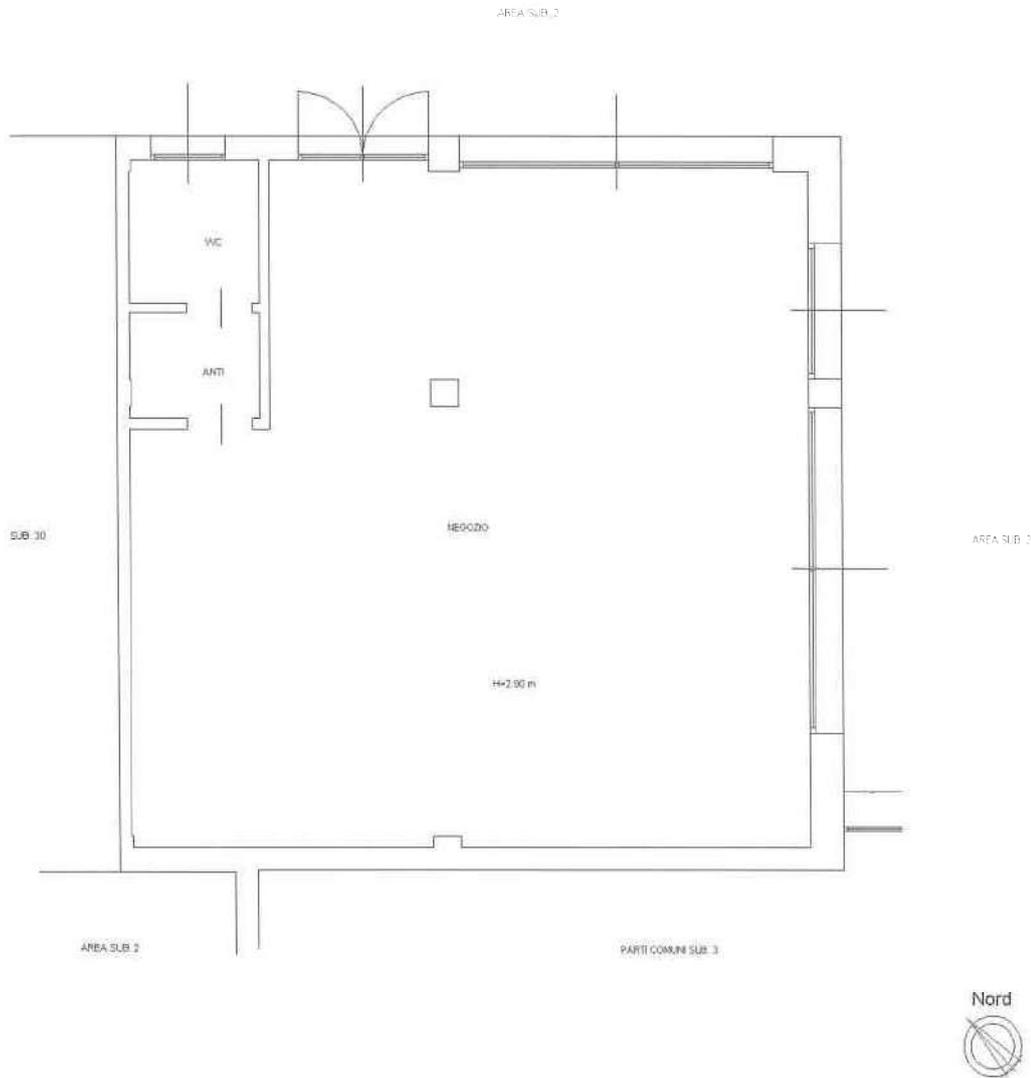

Catasto dei Fabbricati - Situazione al 02/02/2018 - Comune di CURTATONE (D227) - < Foglio: 28 - Particella: 1359 - Subalterno: 31 ^  
VIA DONATORI DI SANGUE n. CM piano: T;

Ultima planimetria in atti


Data: 02/02/2018 - n. T249432 - Richiedente: MRCBBR72C63H541P

Totale schede: 1 - Formato di acquisizione: A4(210x297) - Formato stampa richiesto: A4(210x297)

**Agenzia delle Entrate  
CATASTO FABBRICATI  
Ufficio Provinciale di  
Mantova**

Dichiarazione protocollo n. MN0006548 del 02/02/2016 Planimetria di u.i.u. in Comune di Curtatone Giovanni Guerreschi civ. 30/A	
Identificativi Catastali: Sezione: Foglio: 28 Particella: 1359 Subalterno: 32	Compilata da: Borghi Dennis Iscritto all'albo: Geometri Prov. Mantova N. 2683

Scheda n. 1 Scala 1:100

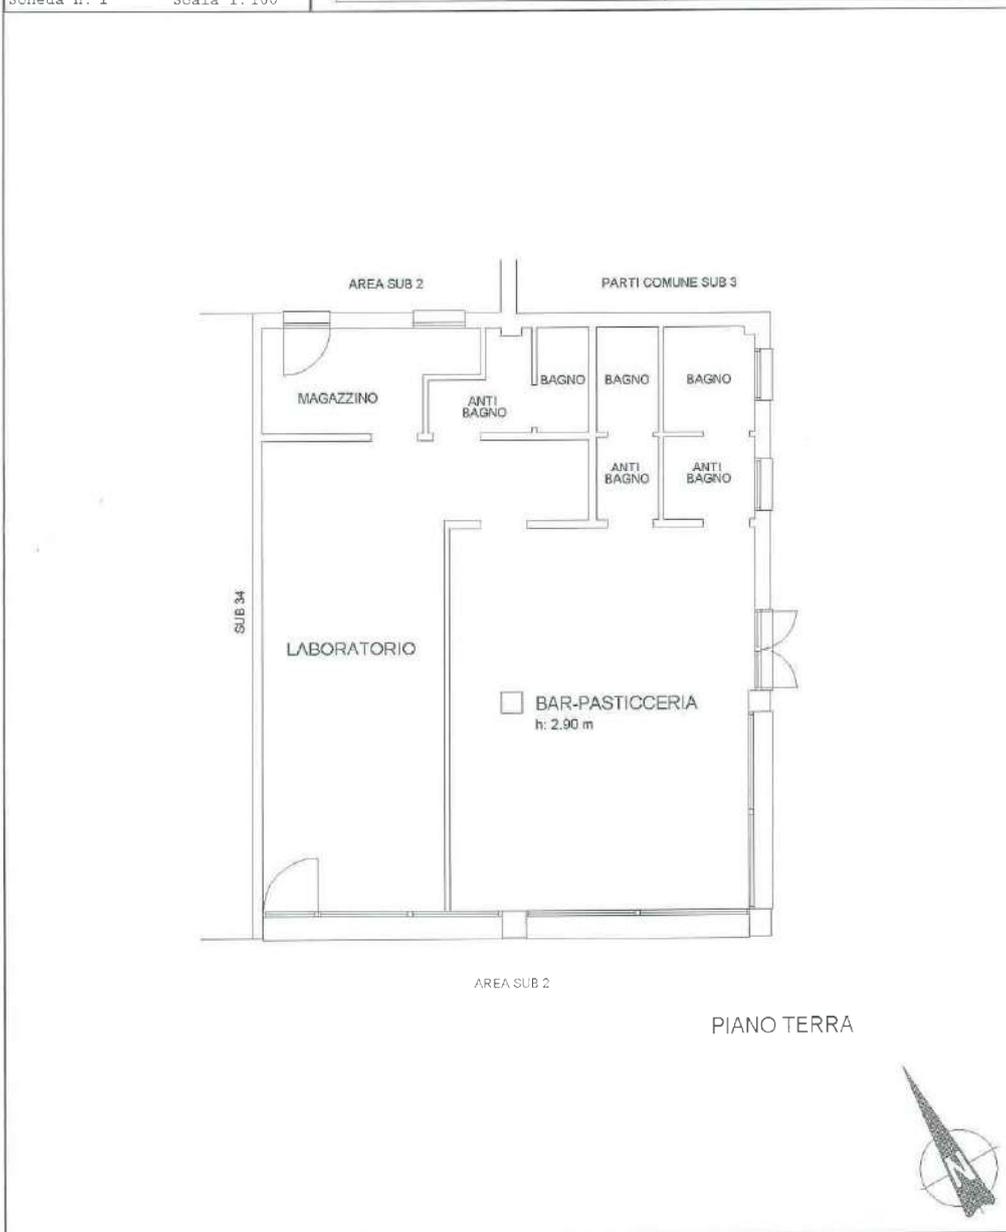


incau 01

Catasto dei Fabbricati - Situazione al 02/02/2018 - Comune di CURTATONE (D227) - < Foglio: 28 - Particella: 1359 - Subalterno: 32 >

Agenzia delle Entrate  
CATASTO FABBRICATI  
Ufficio Provinciale di  
Mantova

Dichiarazione protocollo n. MN0062856 del 15/09/2015	
Planimetria di u.i.u. in Comune di Curtatone	
Via Donatori Di Sanguè civ. CM	
Identificativa Catastali:	Compilata da:
Sezione:	Barbi Lorena
Foglio: 28	Isritto all'albo:
Particella: 1359	Architetti
Subalterno: 35	Prov. Mantova N. 287


Scheda n. 1 Scala 1:200

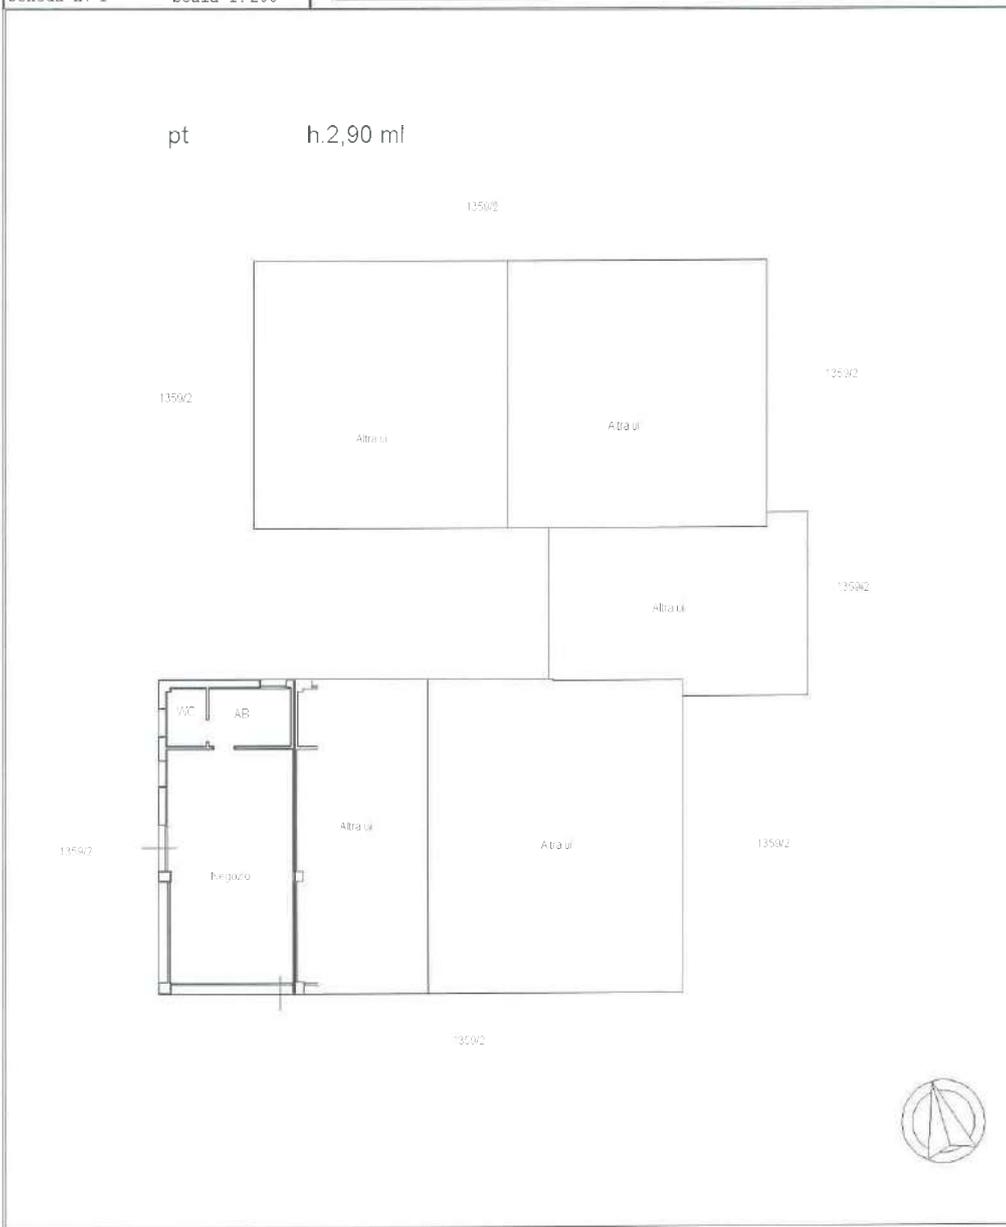

Agenzia delle Entrate  
CATASTO FABBRICATI  
Ufficio Provinciale di  
Mantova

Dichiarazione protocollo n. MN0062856 del 15/09/2015	
Planimetria di u.i.u. in Comune di Curtatone	
Via Donatori Di Sangue civ. CM	
Identificativi Catastali:	Compilata da:
Sezione:	Barbi Lorena
Foglio: 28	Iscritto all'albo:
Particella: 1359	Architetti
Subalterno: 36	Prov. Mantova N. 287

Scheda n. 1 Scala 1:200

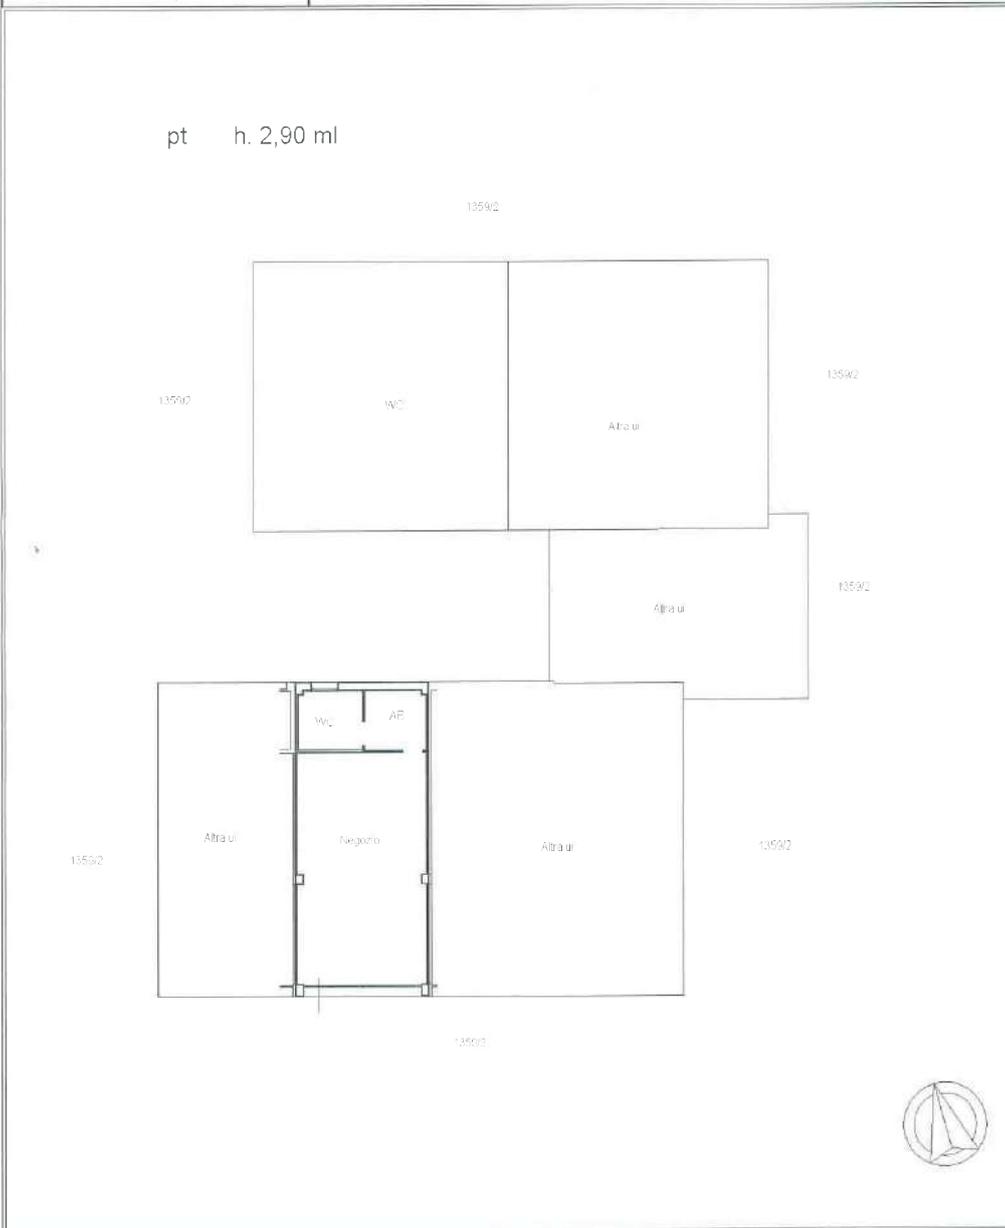


Catasto dei Fabbricati - Situazione al 02/02/2018 - Comune di CURTATONE (D227) - < Foglio: 28 - Particella: 1359 - Subalterno: 36 - VIA DONATORI DI SANGUE n. CM piano: I;

Agenzia del Territorio  
**CATASTO FABBRICATI**  
Ufficio Provinciale di  
Mantova

Dichiarazione protocollo n. MN0033513 del 02/05/2013	
Planimetria di u.i.u. in Comune di Curtatone	
Via Donatori Di Sanguè civ. CM	
Identificativi Catastali;	Compilata da:
Sezione;	Montecalvo Francesco Paolo
Foglio: 28	Iscritto all'albo:
Particella: 1359	Geometri
Subalterno: 15	Prov. Mantova N. 02634

Scheda n. 1 Scala 1:100

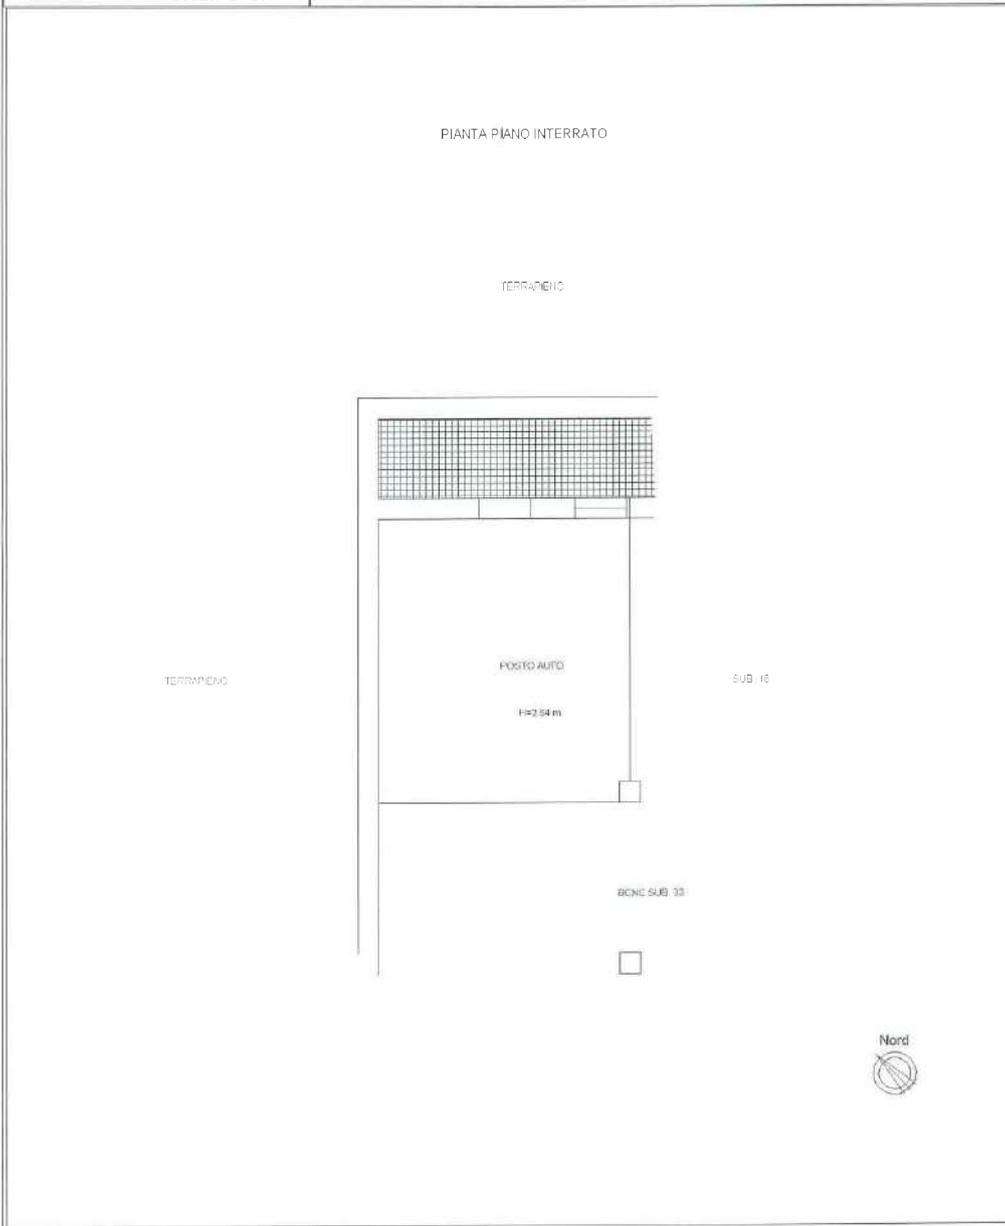


inattu 01

Catasto dei Fabbricati - Situazione al 02/02/2018 - Comune di CURTATONE (D227) - < Foglio: 28 - Particella: 1359 - Subalterno: 15 >  
VIA DONATORI DI SANGUE n. CM piano: S1;

Agenzia del Territorio  
**CATASTO FABBRICATI**  
Ufficio Provinciale di  
Mantova

Dichiarazione protocollo n. MN0033513 del 02/05/2013 Planimetria di u.i.u. in Comune di Curtatone Via Donatori Di Sanguè civ. CM	
Identificativi Catastali: Sezione: Foglio: 28 Particella: 1359 Subalterno: 16	Compilata da: Montecalvo Francesco Paolo Iscritto all'albo: Geometri Prov. Mantova N. 02634

Scheda n. 1      Scala 1:100

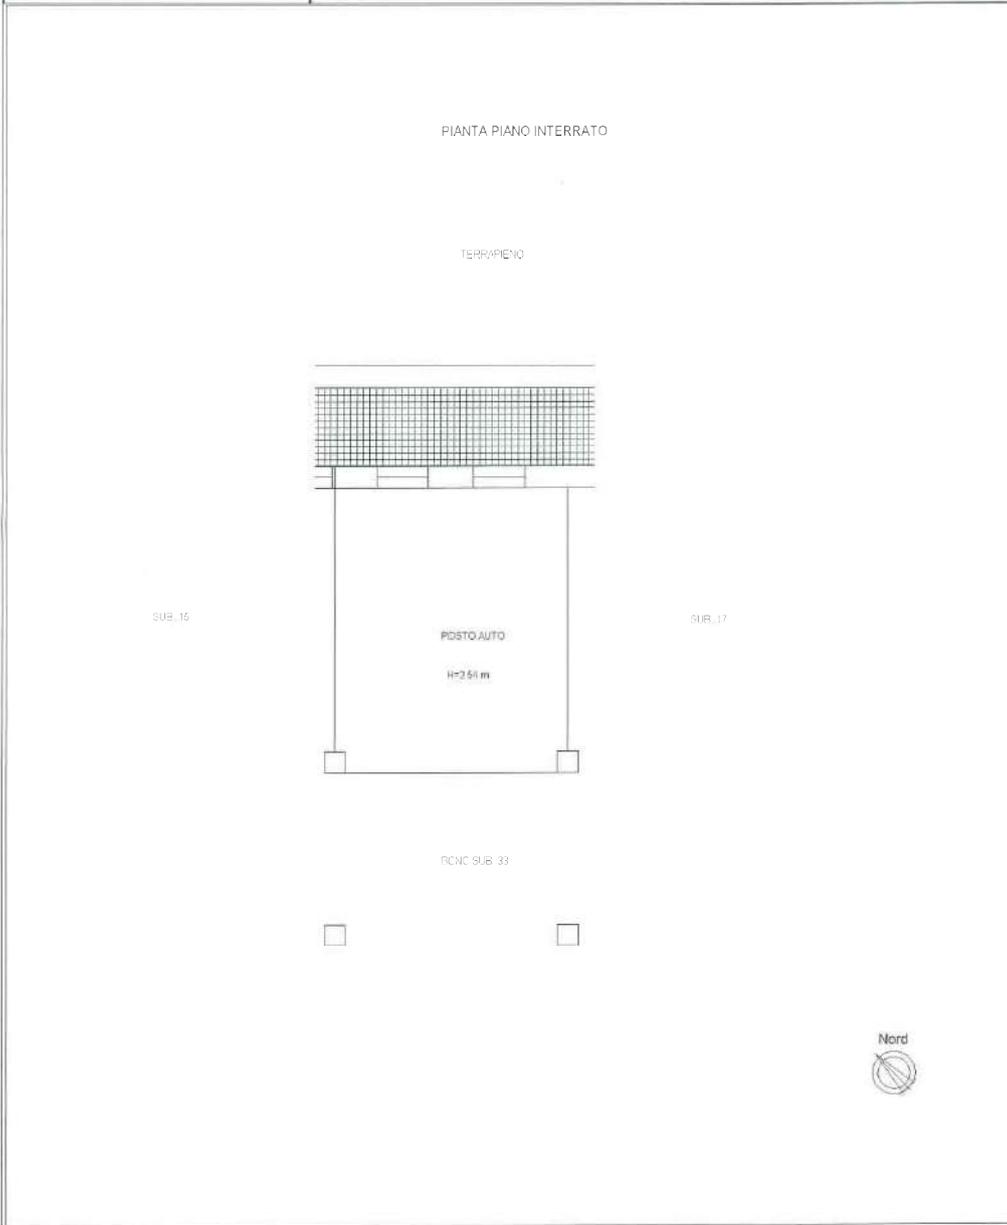


inveu 01

Catasto dei Fabbricati - Situazione al 02/02/2018 - Comune di CURTATONE (D227) - < Foglio: 28 - Particella: 1359 - Subalterno: 16 - VIA DONATORI DI SANGUE n. CM piano: S1;

Agenzia del Territorio  
**CATASTO FABBRICATI**  
Ufficio Provinciale di  
Mantova

Dichiarazione protocollo n. MN0033513 del 02/05/2013 Planimetria di u.i.u. in Comune di Curtatone Via Donatori Di Sanguè civ. CM	
Identificativi Catastali: Sezione: Foglio: 28 Particella: 1359 Subalterno: 17	Compilata da: Montecalvo Francesco Paolo Iscritto all'albo: Geometri Prov. Mantova N. 02634

Scheda n. 1      Scala 1:100

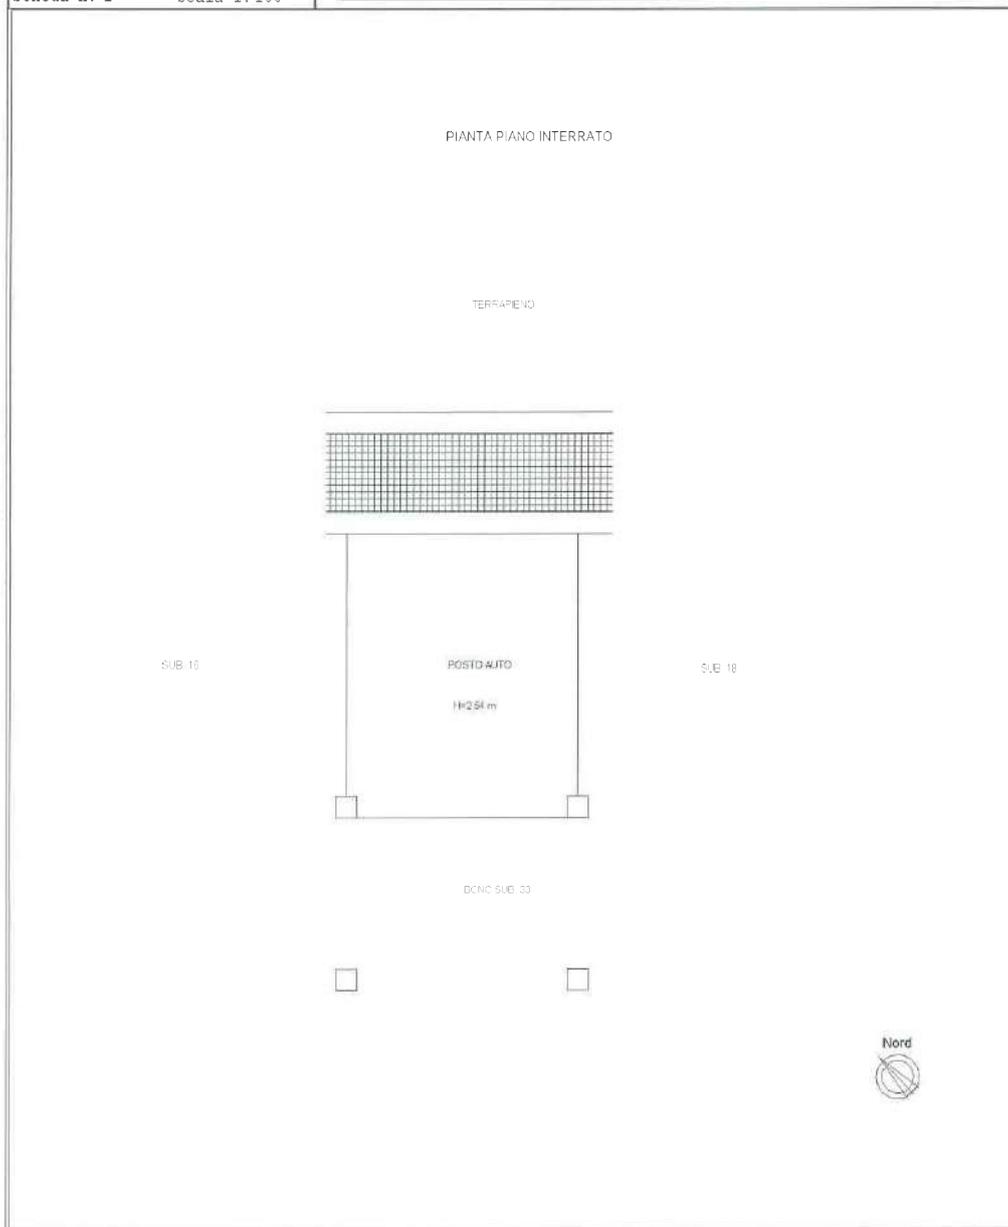


11/01/01

Catasto dei Fabbricati - Situazione al 02/02/2018 - Comune di CURTATONE (D2227) - < Foglio: 28 - Particella: 1359 - Subalterno: 17 >  
VIA DONATORI DI SANGUE n. CM piano: S1;

Agenzia del Territorio  
**CATASTO FABBRICATI**  
Ufficio Provinciale di  
Mantova

Dichiarazione protocollo n. MN0033513 del 02/05/2013 Planimetria di u.i.u. in Comune di Curtatone Via Donatori Di Sanguè civ. CM	
Identificativa Catastali: Sezione: Foglio: 28 Particella: 1359 Subalterno: 18	Compilata da: Montecalvo Francesco Paolo Iscritto all'albo: Geometri Prov. Mantova N. 02634

Scheda n. 1      Scala 1:100

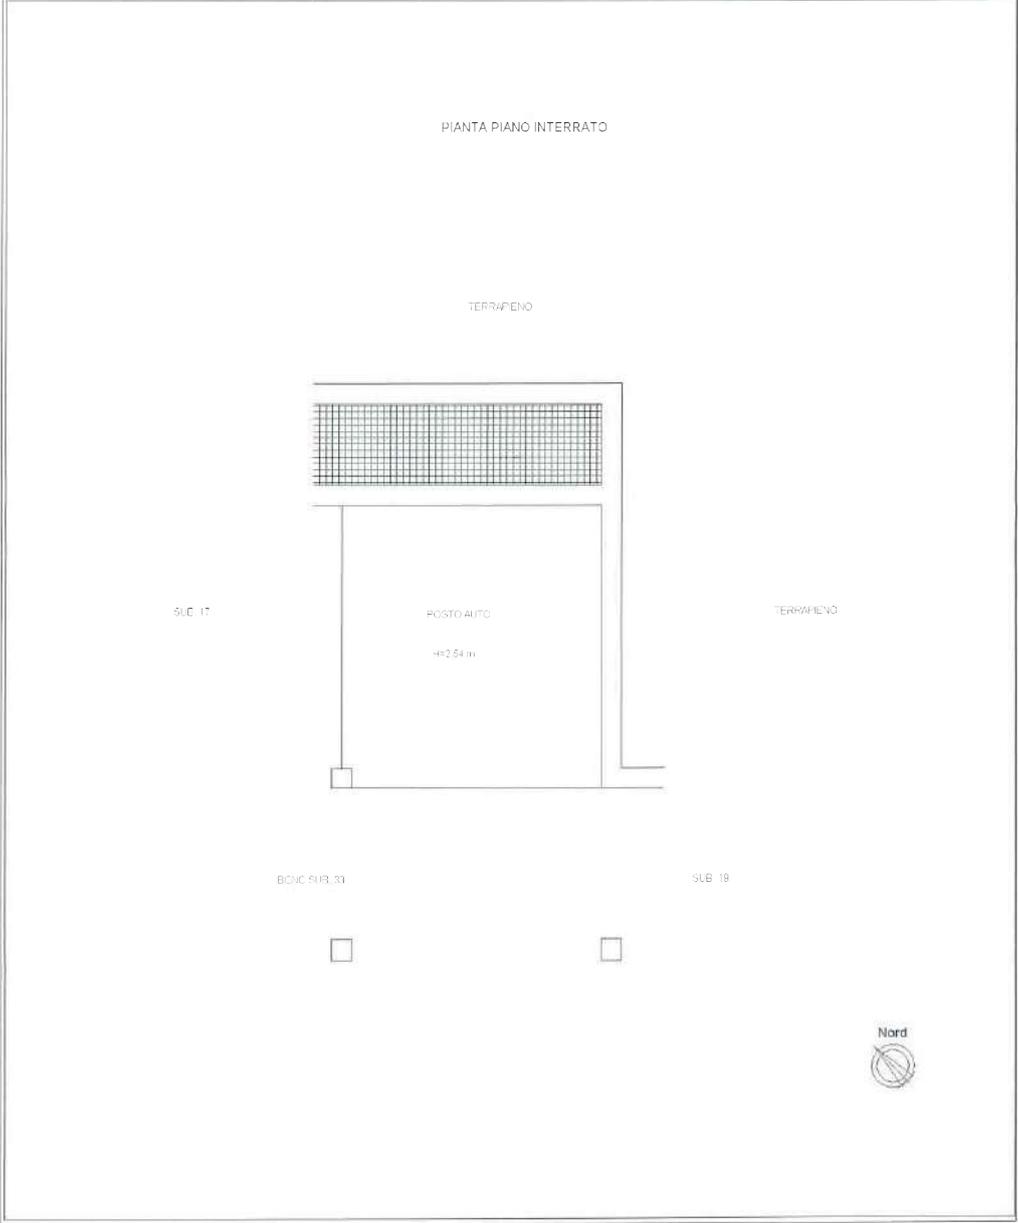


inattu (0)

Catasto dei Fabbricati - Situazione al 02/02/2018 - Comune di CURTATONE (D227) - < Foglio: 28 - Particella: 1359 - Subalterno: 18 -  
VIA DONATORI DI SANGUE n. CM piano: S1

Agenzia del Territorio  
**CATASTO FABBRICATI**  
Ufficio Provinciale di  
Mantova

Dichiarazione protocollo n. MN0033513 del 02/05/2013	
Planimetria di u.i.u. in Comune di Curtatone	
Via Donatori Di Sanguè civ. CM	
Identificativa Catastali:	Compilata da: Montecalvo Francesco Paolo
Sezione:	Iscritto all'albo: Geometri
Foglio: 28	Prov. Mantova
Particella: 1359	N. 02634
Subalterno: 19	

Scheda n. 1 Scala 1:100

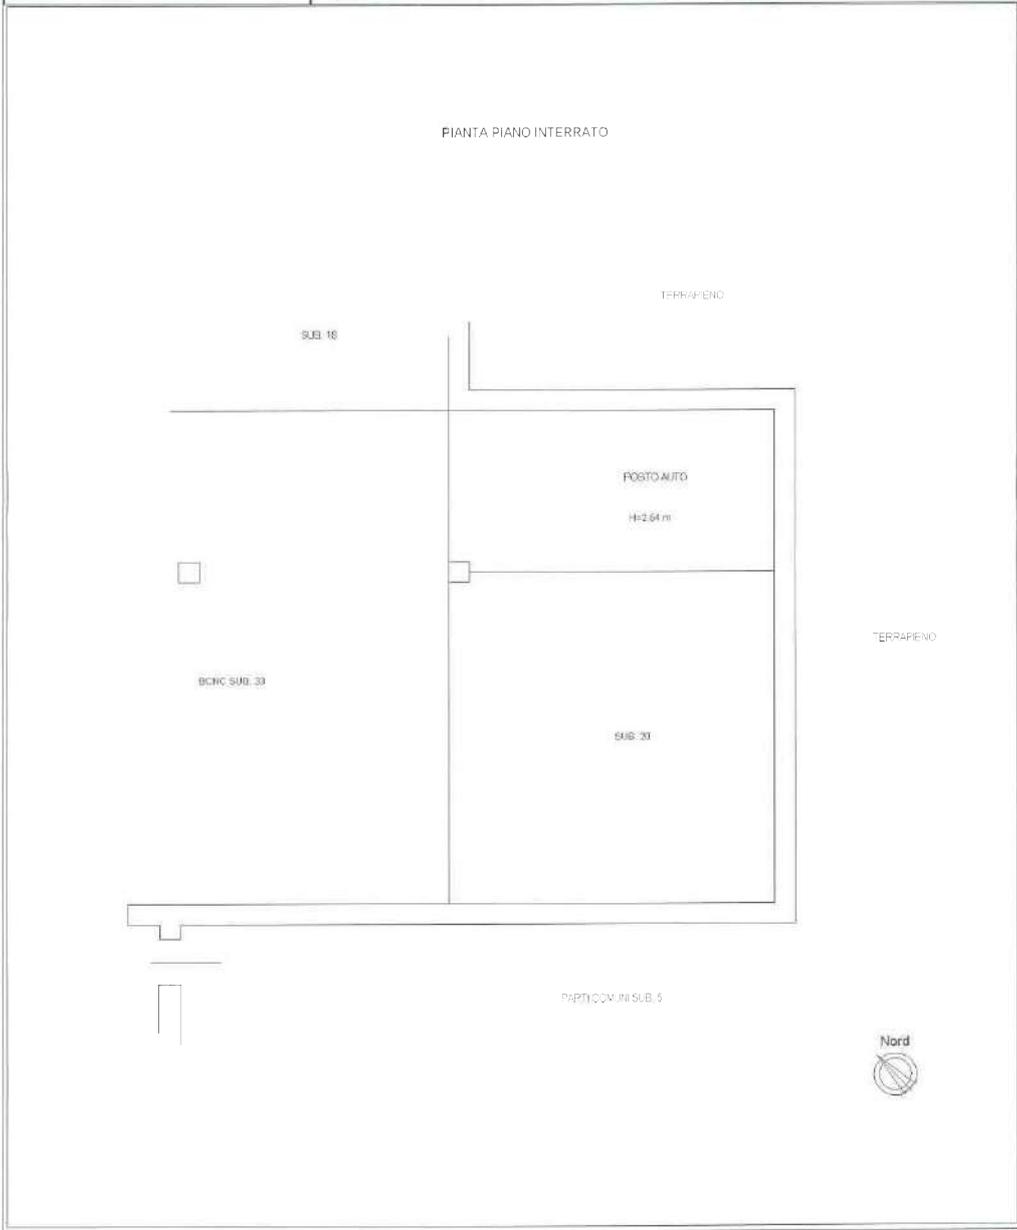

mapa 01


Catasto dei Fabbricati - Situazione al 02/02/2018 - Comune di CURTATONE (D227) - < Foglio: 28 - Particella: 1359 - Subalterno: 19 >  
VIA DONATORI DI SANGUE n. CM piano: S1;

**Agenzia del Territorio  
CATASTO FABBRICATI  
Ufficio Provinciale di  
Mantova**

Dichiarazione protocollo n. MN0033513del 02/05/2013	
Planimetria di u.i.u. in Comune di Curtatone	
Via Donatori Di Sangue civ. CM	
Identificativi Catastali:	Compilata da: Montecalvo Francesco Paolo
Sezione:	Iscritto all'albo: Geometri
Foglio: 28	Prov. Mantova
Particella: 1359	N. 02634
Subalterno: 20	

Scheda n. 1      Scala 1:100

PIANTA PIANO INTERRATO

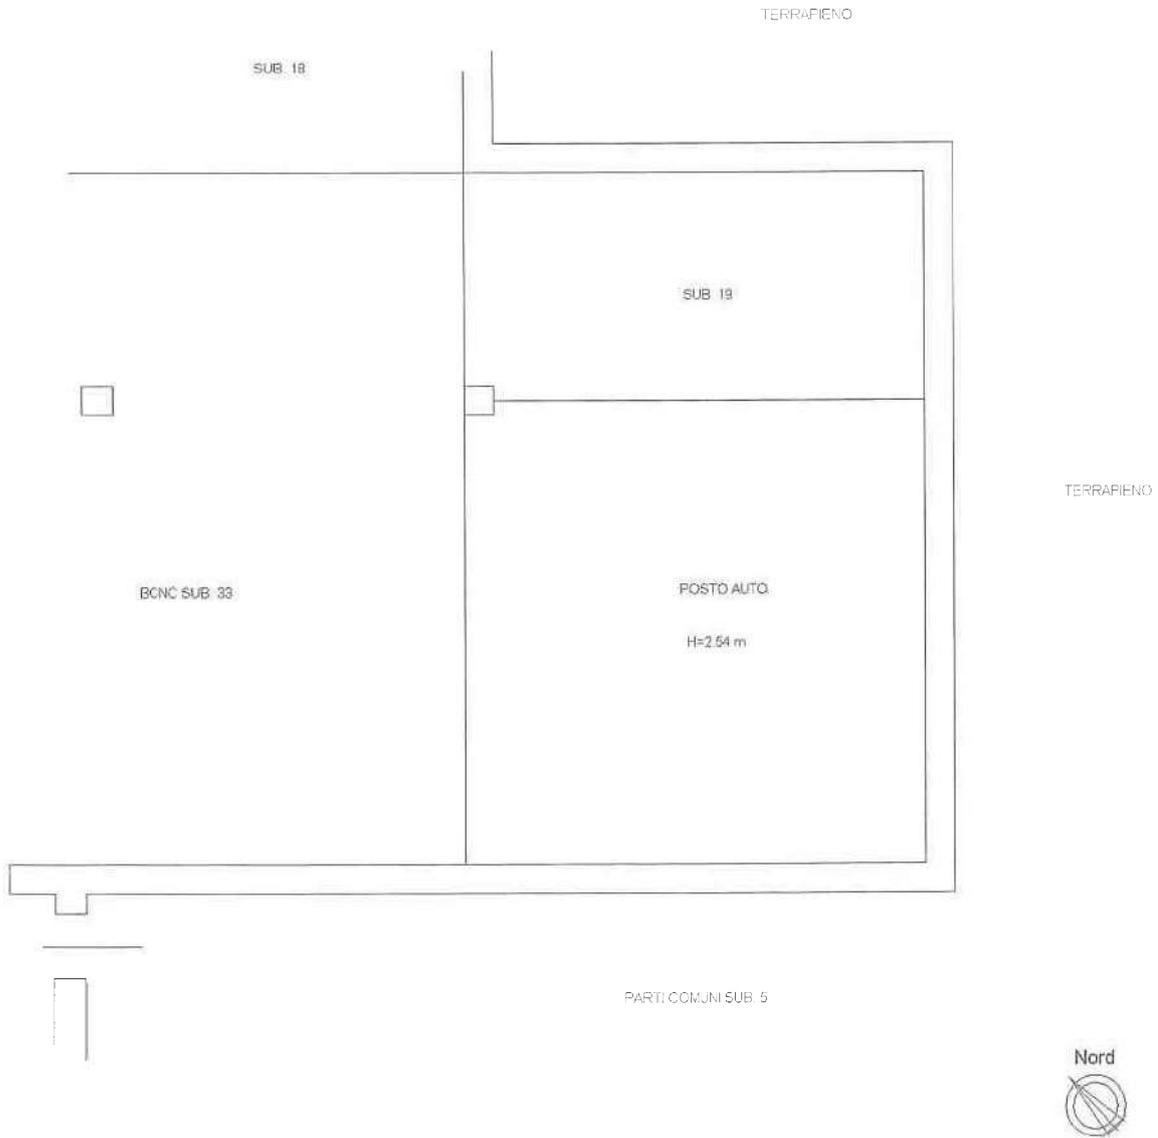

Ultima planimetria in atti

Data: 02/02/2018 - n. T245514 - Richiedente: MRCBBR72C63H541P

Totale schede: 1 - Formato di acquisizione: A4(210x297) - Formato stampa richiesto: A4(210x297)

Catasto dei Fabbricati - Situazione al 02/02/2018 - Comune di CURTATONE (D227) - < Foglio: 28 - Particella: 1359 - Subalterno: 20 >  
VIA DONATORI DI SANGUE n. CM piano: S1;

**Agenzia del Territorio  
CATASTO FABBRICATI  
Ufficio Provinciale di  
Mantova**

Dichiarazione protocollo n. MN0033513 del 02/05/2013

Planimetria di u.i.u. in Comune di Curtatone

Via Donatori Di Sanguè

civ. CM

Identificativi Catastali:

Sezione:

Foglio: 28

Particella: 1359

Subalterno: 21

Compilata da:

Montecalvo Francesco Paolo

Iscritto all'albo:  
Geometri


Prov. Mantova

N. 02634

Scheda n. 1

Scala 1:100

PIANTA PIANO INTERRATO

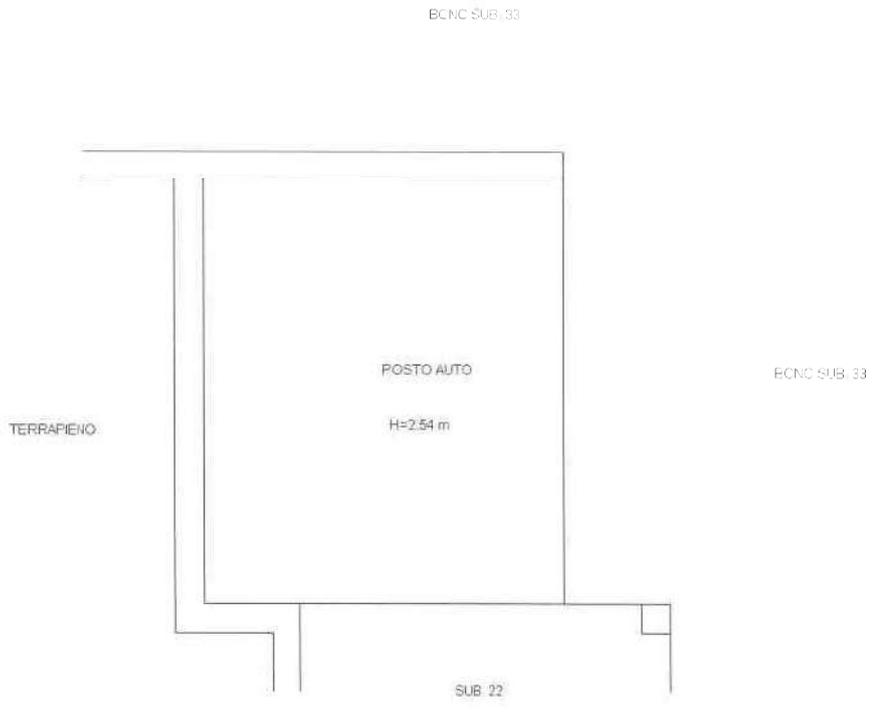

Catasto dei Fabbricati - Situazione al 02/02/2018 - Comune di CURTATONE (D227) - < Foglio: 28 - Particella: 1359 - Subalterno: 21 >  
VIA DONATORI DI SANGUE n. CM piano: S1;

Ultima planimetria in atti

Data: 02/02/2018 - n. T247741 - Richiedente: MRCBBR72C63H541P


Totale schede: 1 - Formato di acquisizione: A4(210x297) - Formato stampa richiesto: A4(210x297)

**Agenzia del Territorio  
CATASTO FABBRICATI  
Ufficio Provinciale di  
Mantova**

Dichiarazione protocollo n. MN0033513ae1 02/05/2013	
Planimetria di u.i.u. in Comune di Curtatone	
Via Donatori Di Sangue	civ. CM
Identificativi Catastali:	Compilata da: Montecalvo Francesco Paolo
Sezione:	Iscritto all'albo: Geometri
Foglio: 28	Prov. Mantova
Particella: 1359	N. 02634
Subalterno: 22	

Scheda n. 1      Scala 1:100

PIANTA PIANO INTERRATO

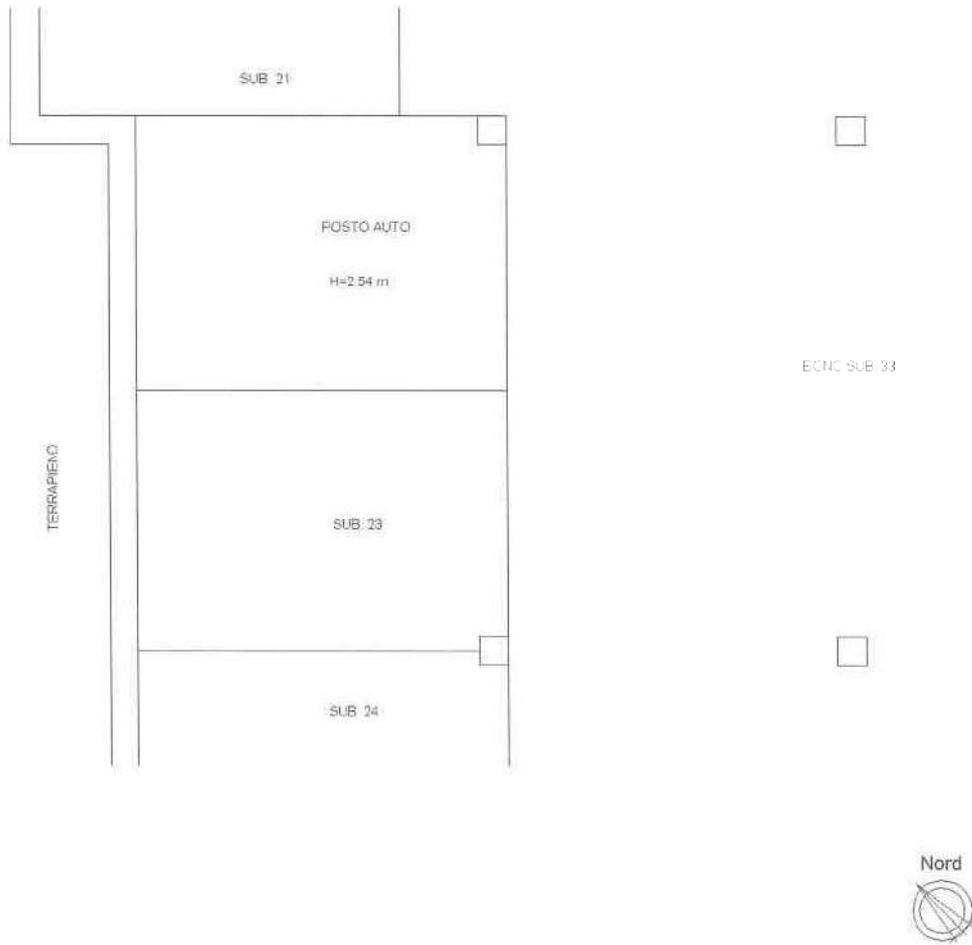

Ultima planimetria in atti

LOTTO 20

Data: 02/02/2018 - n. T247743 - Richiedente: MRCBBR72C63H541P

**Agenzia del Territorio  
CATASTO FABBRICATI  
Ufficio Provinciale di  
Mantova**

**Dichiarazione protocollo n. MN0033513del 02/05/2013**

Planimetria di u.i.u. in Comune di Curtatone

Via Donatori Di Sanguè

civ. CM

Identificativi Catastali:

Sezione:

Foglio: 28

Particella: 1359

Subalterno: 23

Compilata da:

Montecalvo Francesco Paolo

Iscritto all'albo:  
Geometri


Prov. Mantova

N. 02634

Scheda n. 1

Scala 1:100

PIANTA PIANO INTERRATO

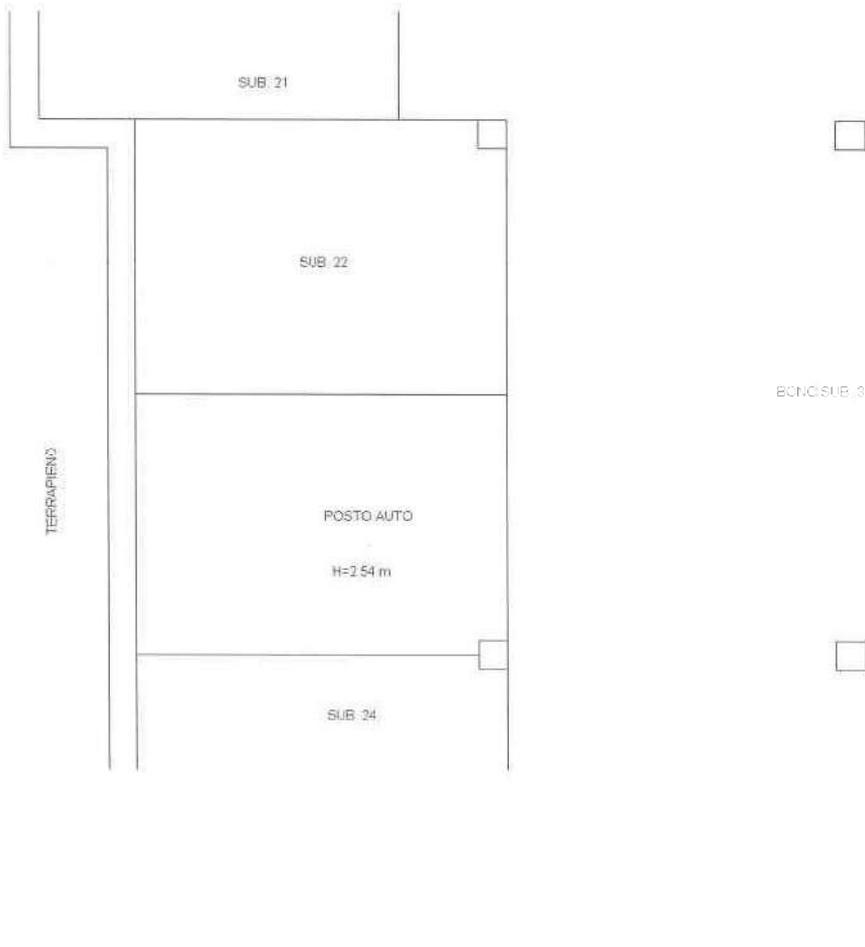

Catasto dei Fabbricati - Situazione al 02/02/2018 - Comune di CURTATONE (D227) - < Foglio: 28 - Particella: 1359 - Subalterno: 23 >  
VIA DONATORI DI SANGUE n. CM piano: S1;

Ultima planimetria in atti

Data: 02/02/2018 - n. T247743 - Richiedente: MRCBBR72C63H541P

Totale schede: 1 - Formato di acquisizione: A4(210x297) - Formato stampa richiesto: A4(210x297)

**Agenzia del Territorio  
CATASTO FABBRICATI  
Ufficio Provinciale di  
Mantova**

Dichiarazione protocollo n. MN0033513 del 02/05/2013

Planimetria di u.i.u. in Comune di Curtatone

Via Donatori Di Sanguè

civ. CM

Identificativi Catastali:

Sezione:

Foglio: 28

Particella: 1359

Subalterno: 24

Compilata da:

Montecalvo Francesco Paolo

Iscritto all'albo:  
Geometri


Prov. Mantova

N. 02634

Scheda n. 1

Scala 1:100

PIANTA PIANO INTERRATO

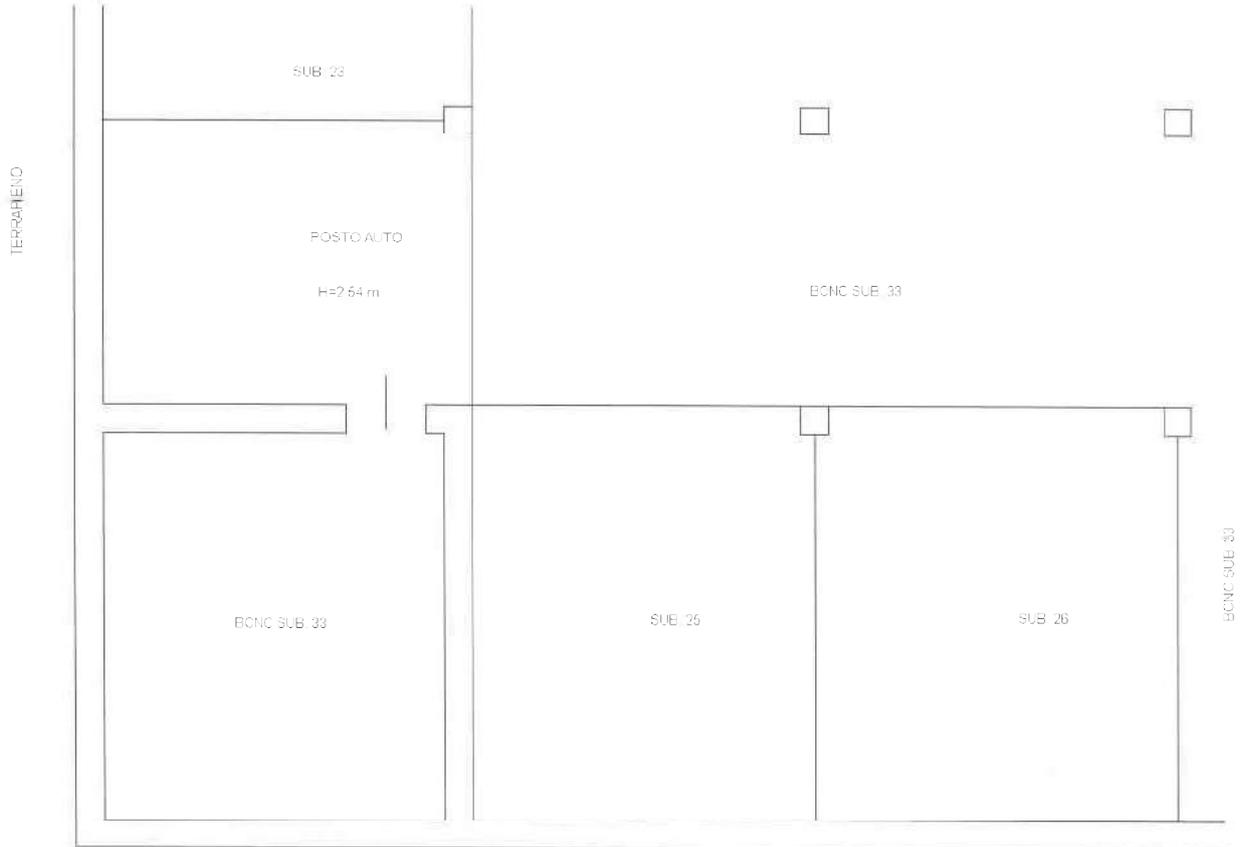

Catasto dei Fabbricati - Situazione al 02/02/2018 - Comune di CURTATONE (D227) - < Foglio: 28 - Particella: 1359 - Subalterno: 24 >  
VIA DONATORI DI SANGUE n. CM piano: S1;

Ultima planimetria in atti

Data: 02/02/2018 - n. T247745 - Richiedente: MRCBBR72C63H541P

Totale schede: 1 - Formato di acquisizione: A4(210x297) - Formato stampa richiesto: A4(210x297)

**Agenzia del Territorio  
CATASTO FABBRICATI  
Ufficio Provinciale di  
Mantova**

Dichiarazione protocollo n. MN0033513del 02/05/2013

Planimetria di u.i.u. in Comune di Curtatone

Via Donatori Di Sangue

civ. CM

Identificativi Catastali:

Sezione:

Foglio: 28

Particella: 1359

Subalterno: 25

Compilata da:

Montecalvo Francesco Paolo

Iscritto all'albo:

Geometri


Prov. Mantova

N. 02634

Scheda n. 1

Scala 1:100

PIANTA PIANO INTERRATO

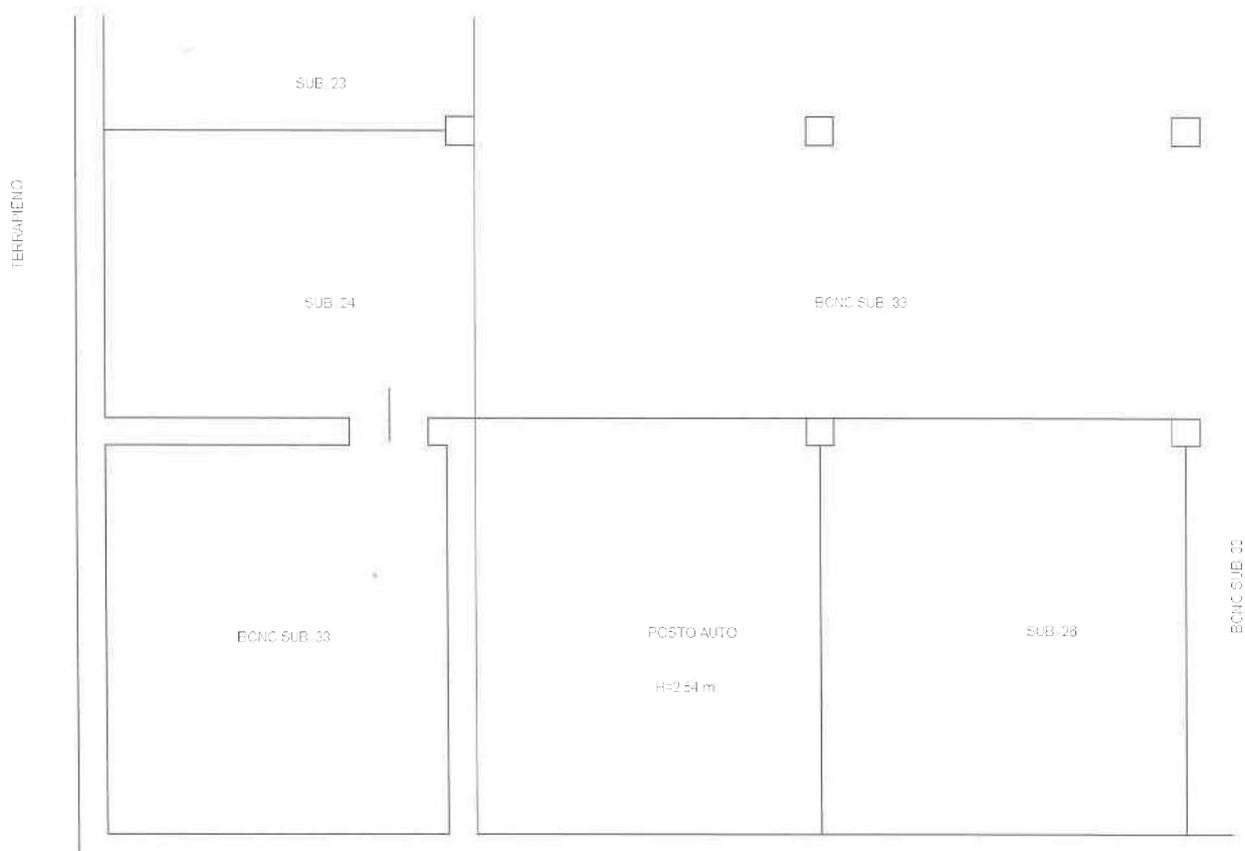

Catasto dei Fabbricati - Situazione al 02/02/2018 - Comune di CURTATONE (D227) - < Foglio: 28 - Particella: 1359 - Subalterno: 25 >  
VIA DONATORI DI SANGUE n. CM piano: S1;

Ultima planimetria in atti

Data: 02/02/2018 - n. T247746 - Richiedente: MRCBBR72C63H541P

Totale schede: 1 - Formato di acquisizione: A4(210x297) - Formato stampa richiesto: A4(210x297)

**Agenzia del Territorio  
CATASTO FABBRICATI  
Ufficio Provinciale di  
Mantova**

**Dichiarazione protocollo n. MN0033513del 02/05/2013**

Planimetria di u.i.u. in Comune di Curtatone

Via Donatori Di Sanguè

civ. CM

Identificativi Catastali:

Sezione:

Foglio: 28

Particella: 1359

Subalterno: 26

Compilata da:

Montecalvo Francesco Paolo

Iscritto all'albo:

Geometri


Prov. Mantova

N. 02634

Scheda n. 1

Scala 1:100

PIANTA PIANO INTERRATO

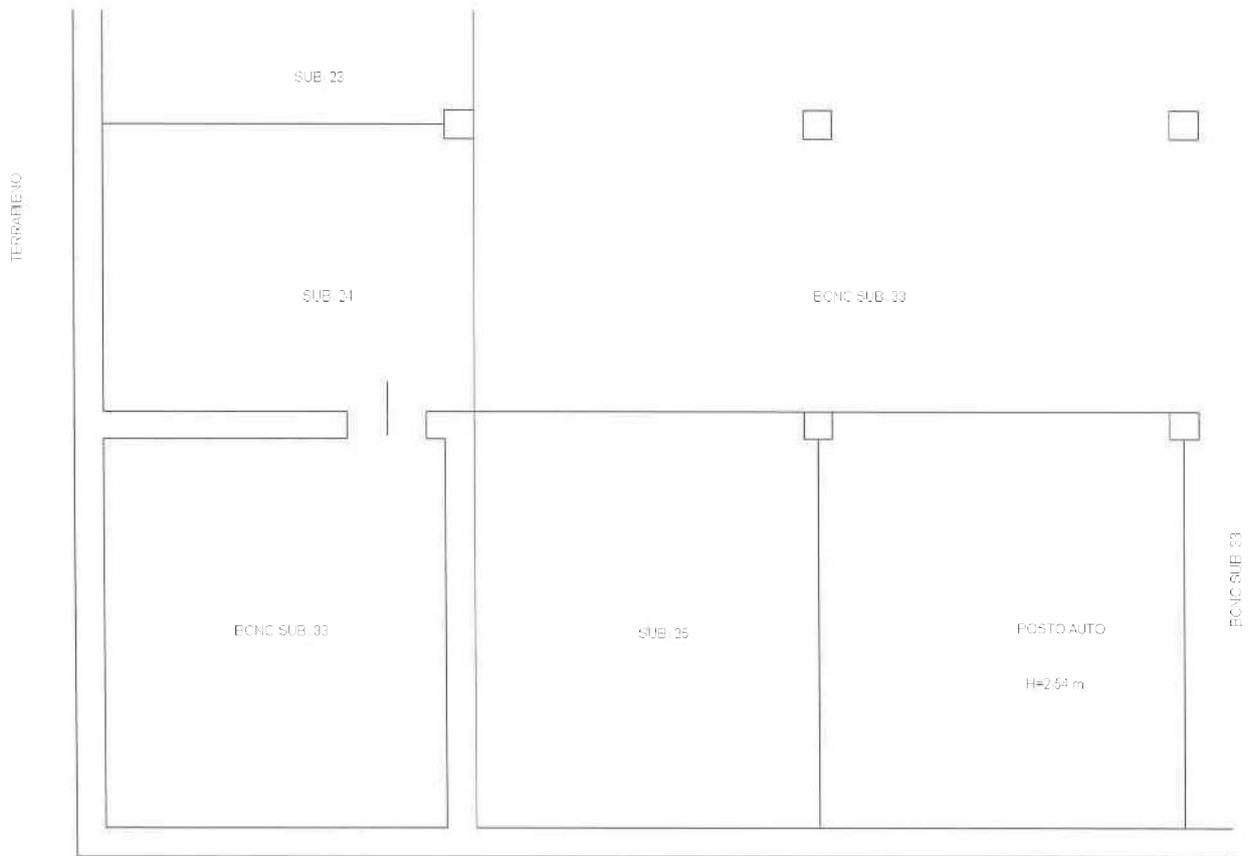

Catasto dei Fabbricati - Situazione al 02/02/2018 - Comune di CURTATONE (D227) - < Foglio: 28 - Particella: 1359 - Subalterno: 26 >  
VIA DONATORI DI SANGUE n. CM piano: S1;

Ultima planimetria in atti

Data: 02/02/2018 - n. T247748 - Richiedente: MRCBBR72C63H541P

Totale schede: 1 - Formato di acquisizione: A4(210x297) - Formato stampa richiesto: A4(210x297)

**Agenzia del Territorio  
CATASTO FABBRICATI  
Ufficio Provinciale di  
Mantova**

Dichiarazione protocollo n. MN0033513del 02/05/2013

Planimetria di u.i.u. in Comune di Curtatone

Via Donatori Di Sangue

civ. CM

Identificativi Catastali:

Sezione:  
Foglio: 28  
Particella: 1359  
Subalterno: 27

Compilata da:  
Montecalvo Francesco Paolo

Iscritto all'albo:  
Geometri


Prov. Mantova

N. 02634

Scheda n. 1

Scala 1:100

PIANTA PIANO INTERRATO

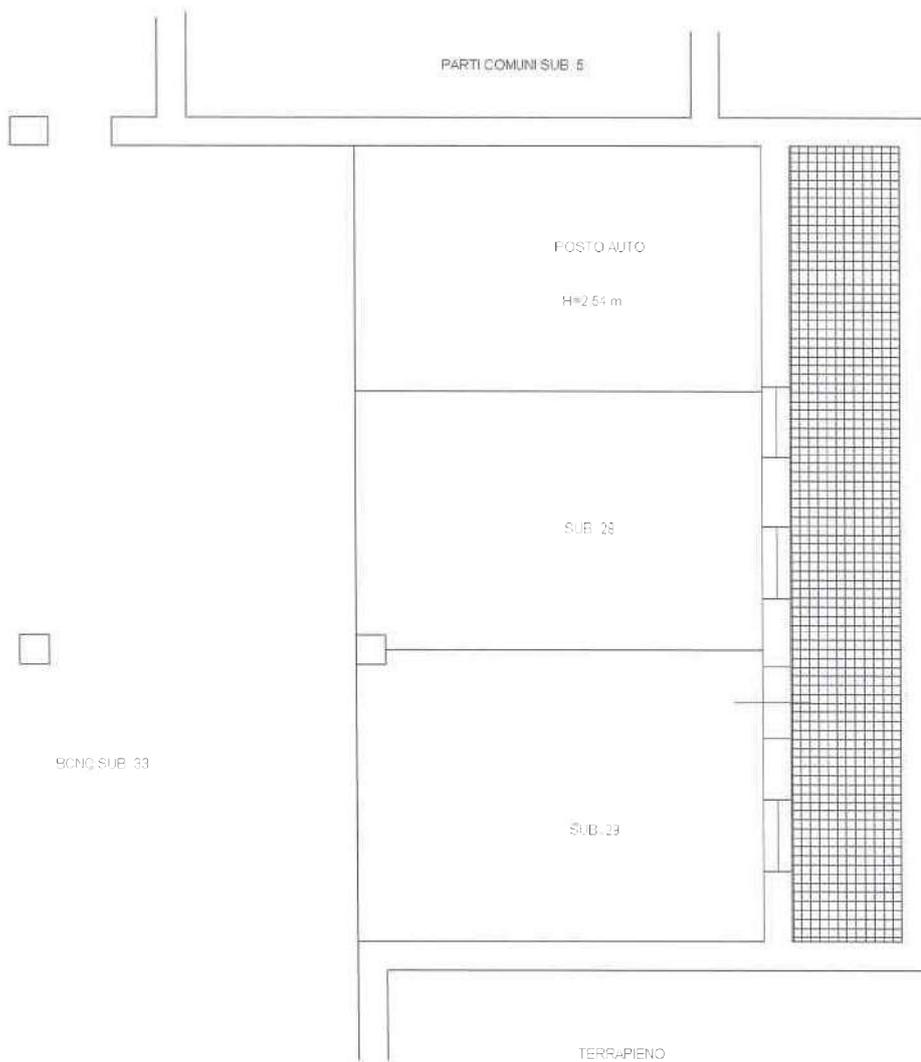

Catasto dei Fabbricati - Situazione al 02/02/2018 - Comune di CURTATONE (D227) - < Foglio: 28 - Particella: 1359 - Subalterno: 27 >  
VIA DONATORI DI SANGUE n. CM piano: S1;

Ultima planimetria in atti

Data: 02/02/2018 - n. T249427 - Richiedente: MRCBBR72C63H541P

Totale schede: 1 - Formato di acquisizione: A4(210x297) - Formato stampa richiesto: A4(210x297)

**Agenzia del Territorio  
CATASTO FABBRICATI  
Ufficio Provinciale di  
Mantova**

Dichiarazione protocollo n. MN0033513 del 02/05/2013

Planimetria di u.i.u. in Comune di Curtatone

Via Donatori Di Sanguè

civ. CM

Identificativi Catastali:

Sezione:

Foglio: 28

Particella: 1359

Subalterno: 28

Compilata da:

Montecalvo Francesco Paolo

Iscritto all'albo:  
Geometri


Prov. Mantova

N. 02634

Scheda n. 1

Scala 1:100

PIANTA PIANO INTERRATO

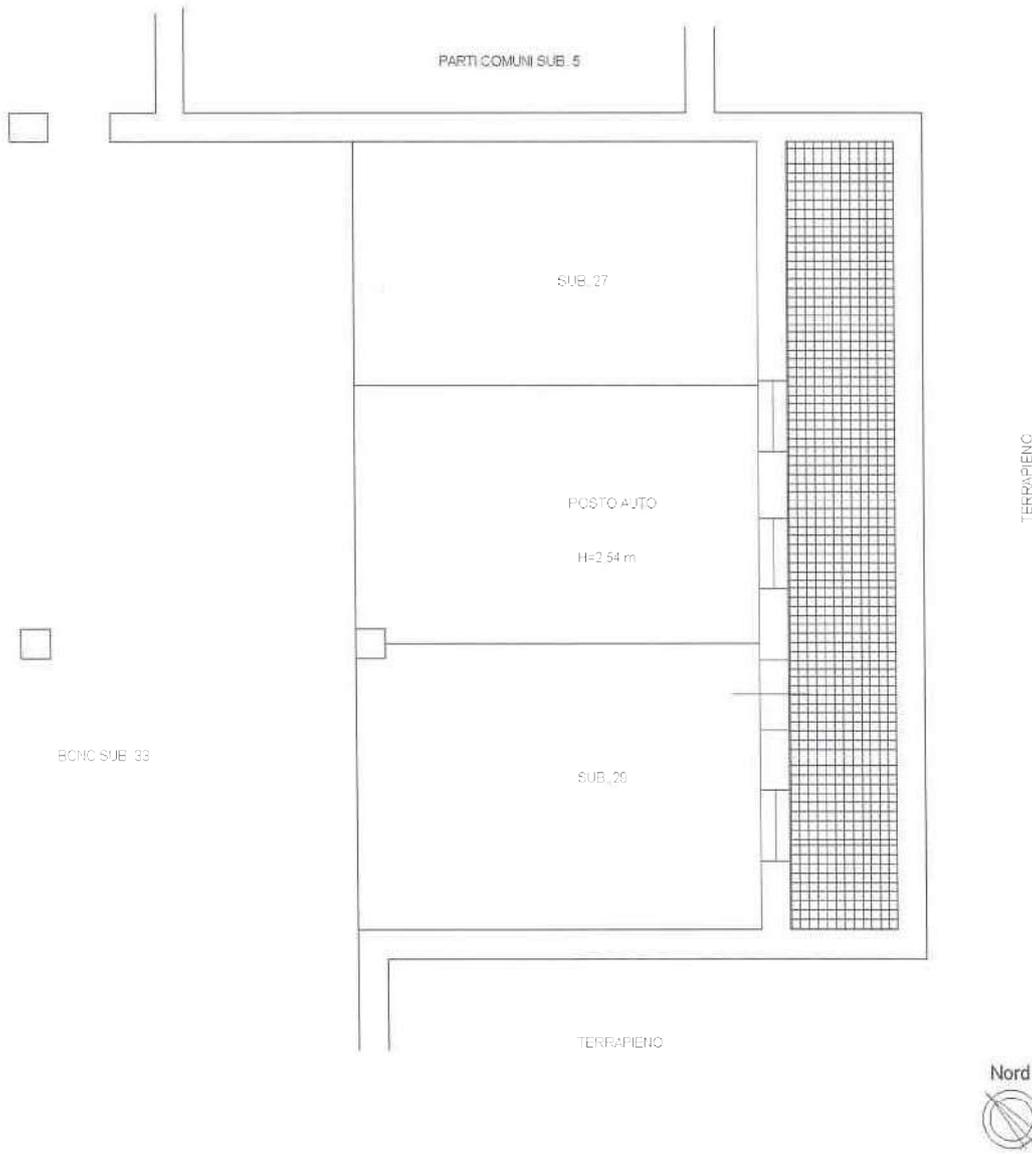

Catasto dei Fabbricati - Situazione al 02/02/2018 - Comune di CURTATONE (D227) - < Foglio: 28 - Particella: 1359 - Subalterno: 28 >  
VIA DONATORI DI SANGUE n. CM piano: S1;

Ultima planimetria in atti

Data: 02/02/2018 - n. T249429 - Richiedente: MRCBBR72C63H541P

Totale schede: 1 - Formato di acquisizione: A4(210x297) - Formato stampa richiesto: A4(210x297)

**Agenzia del Territorio  
CATASTO FABBRICATI  
Ufficio Provinciale di  
Mantova**

Dichiarazione protocollo n. MN0033513del 02/05/2013

Planimetria di u.i.u. in Comune di Curtatone

Via Donatori Di Sangue

civ. CM

Identificativi Catastali:

Sezione:

Foglio: 28

Particella: 1359

Subalterno: 29

Compilata da:

Montecalvo Francesco Paolo

Iscritto all'albo:

Geometri


Prov. Mantova

N. 02634

Scheda n. 1

Scala 1:100

PIANTA PIANO INTERRATO

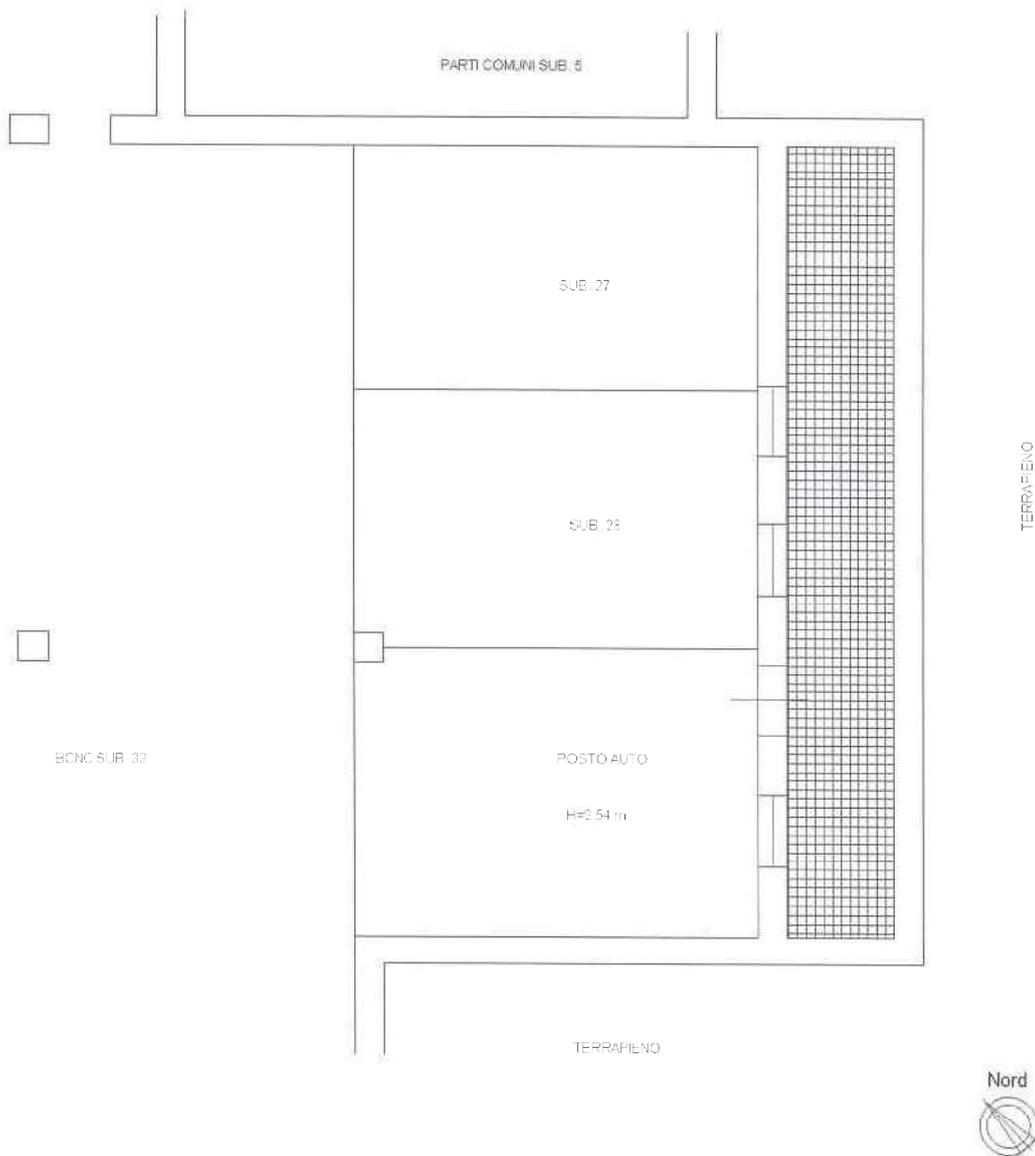

Catasto dei Fabbricati - Situazione al 02/02/2018 - Comune di CURTATONE (D227) - < Foglio: 28 - Particella: 1359 - Subalterno: 29 >  
VIA DONATORI DI SANGUE n. CM piano: S1;

Ultima planimetria in atti

Data: 02/02/2018 - n. T249430 - Richiedente: MRCBBR72C63H541P

Totale schede: 1 - Formato di acquisizione: A4(210x297) - Formato stampa richiesto: A4(210x297)