



Agenzia del Territorio
CATASTO FABBRICATI
Ufficio provinciale di Siena

ELABORATO PLANIMETRICO	Compilato da: Bonari Claudio	Iscritto all'albo: Geometri	Prov. Siena	N. 422
Comune di Chianciano Terme	Sezione:	Foglio: 11	Particella: 123	Protocollo n. S10019425 del25/01/2011
Dimostrazione grafica dei subalterni				
Tipo Mappale n.			del	Scala 1 : 500



MINISTERO DELLE FINANZE
DIREZIONE GENERALE
CATASTO EDI

MINISTERO DELLE FINANZE
DIREZIONE GENERALE DEL CATASTO E DEI SS.TT.EE.
CATASTO EDILIZIO URBANO (RDL 13-4-1939, n. 652)

MOD. AN (CEU)

LIRE 400

civ. 422

CHIANCIANO T. via le della LIBERTA'

PIANO TERRENO

Floor plan of the first floor of the 'Palazzo del Senato' in the 'Città di Roma'. The plan shows a large central hall labeled 'SALA DEL SENATO' with a staircase. To the left is a large room labeled 'SALA DEL SENATO'. To the right is a large room labeled 'SALA DEL SENATO'. At the bottom are two smaller rooms labeled 'SALA DEL SENATO' and 'SALA DEL SENATO'. The plan is oriented with North at the top.

PIANO QUINTO


Architectural floor plan of a building. The plan includes the following labeled areas:

- LABORICO DI PR. OP. ESCULTURA**: Located in the top left corner, oriented vertically.
- SOGGIORNO**: A large room in the upper center.
- CUCINA**: A room located below the **SOGGIORNO**.
- CAMERA**: A room located to the left of the **CUCINA**.
- INCL.**: A small area or entrance located between the **CUCINA** and **CAMERA**.
- SCALA CANTIERI**: A staircase located to the right of the **SOGGIORNO** and **CUCINA**.
- PROP. DITTA INTESTATA**: Located in the bottom right corner, oriented vertically.

The plan also shows a large rectangular area at the top, a staircase with a cross-hatch symbol, and various walls and doorways connecting the rooms.

PIANO QUARTO
(H=m. 2.70)

ORIENTAMENTO

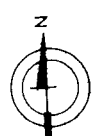

SCALA DI 1:400

RISERVATO ALL'UFFICIO

<input type="checkbox"/> Dichiarazione di N.C. <input checked="" type="checkbox"/> Denuncia di variazione	Compilata dal (Titolo cognome e nome) Geometra CAPELLI ANDREA
Identificativi catastali 11 123	Iscritto all'albo dei geometri della provincia di BIELLA n. 992 del 18-12-97
ME n° (C608) - < Foglio:	123 - Subalterno:

MODULARIO
F. rig. rend. 608




MINISTERO DELLE FINANZE
DIPARTIMENTO DEL TERRITORIO
CATASTO EDILIZIO URBANO (RDL 13-4-1939, n. 852)

MOD. 804 (CEU)

LIRE
500

Planimetria di u.i.u. in Comune di CHIANCIANO T. via DELLA LIBERTA' civ. 422

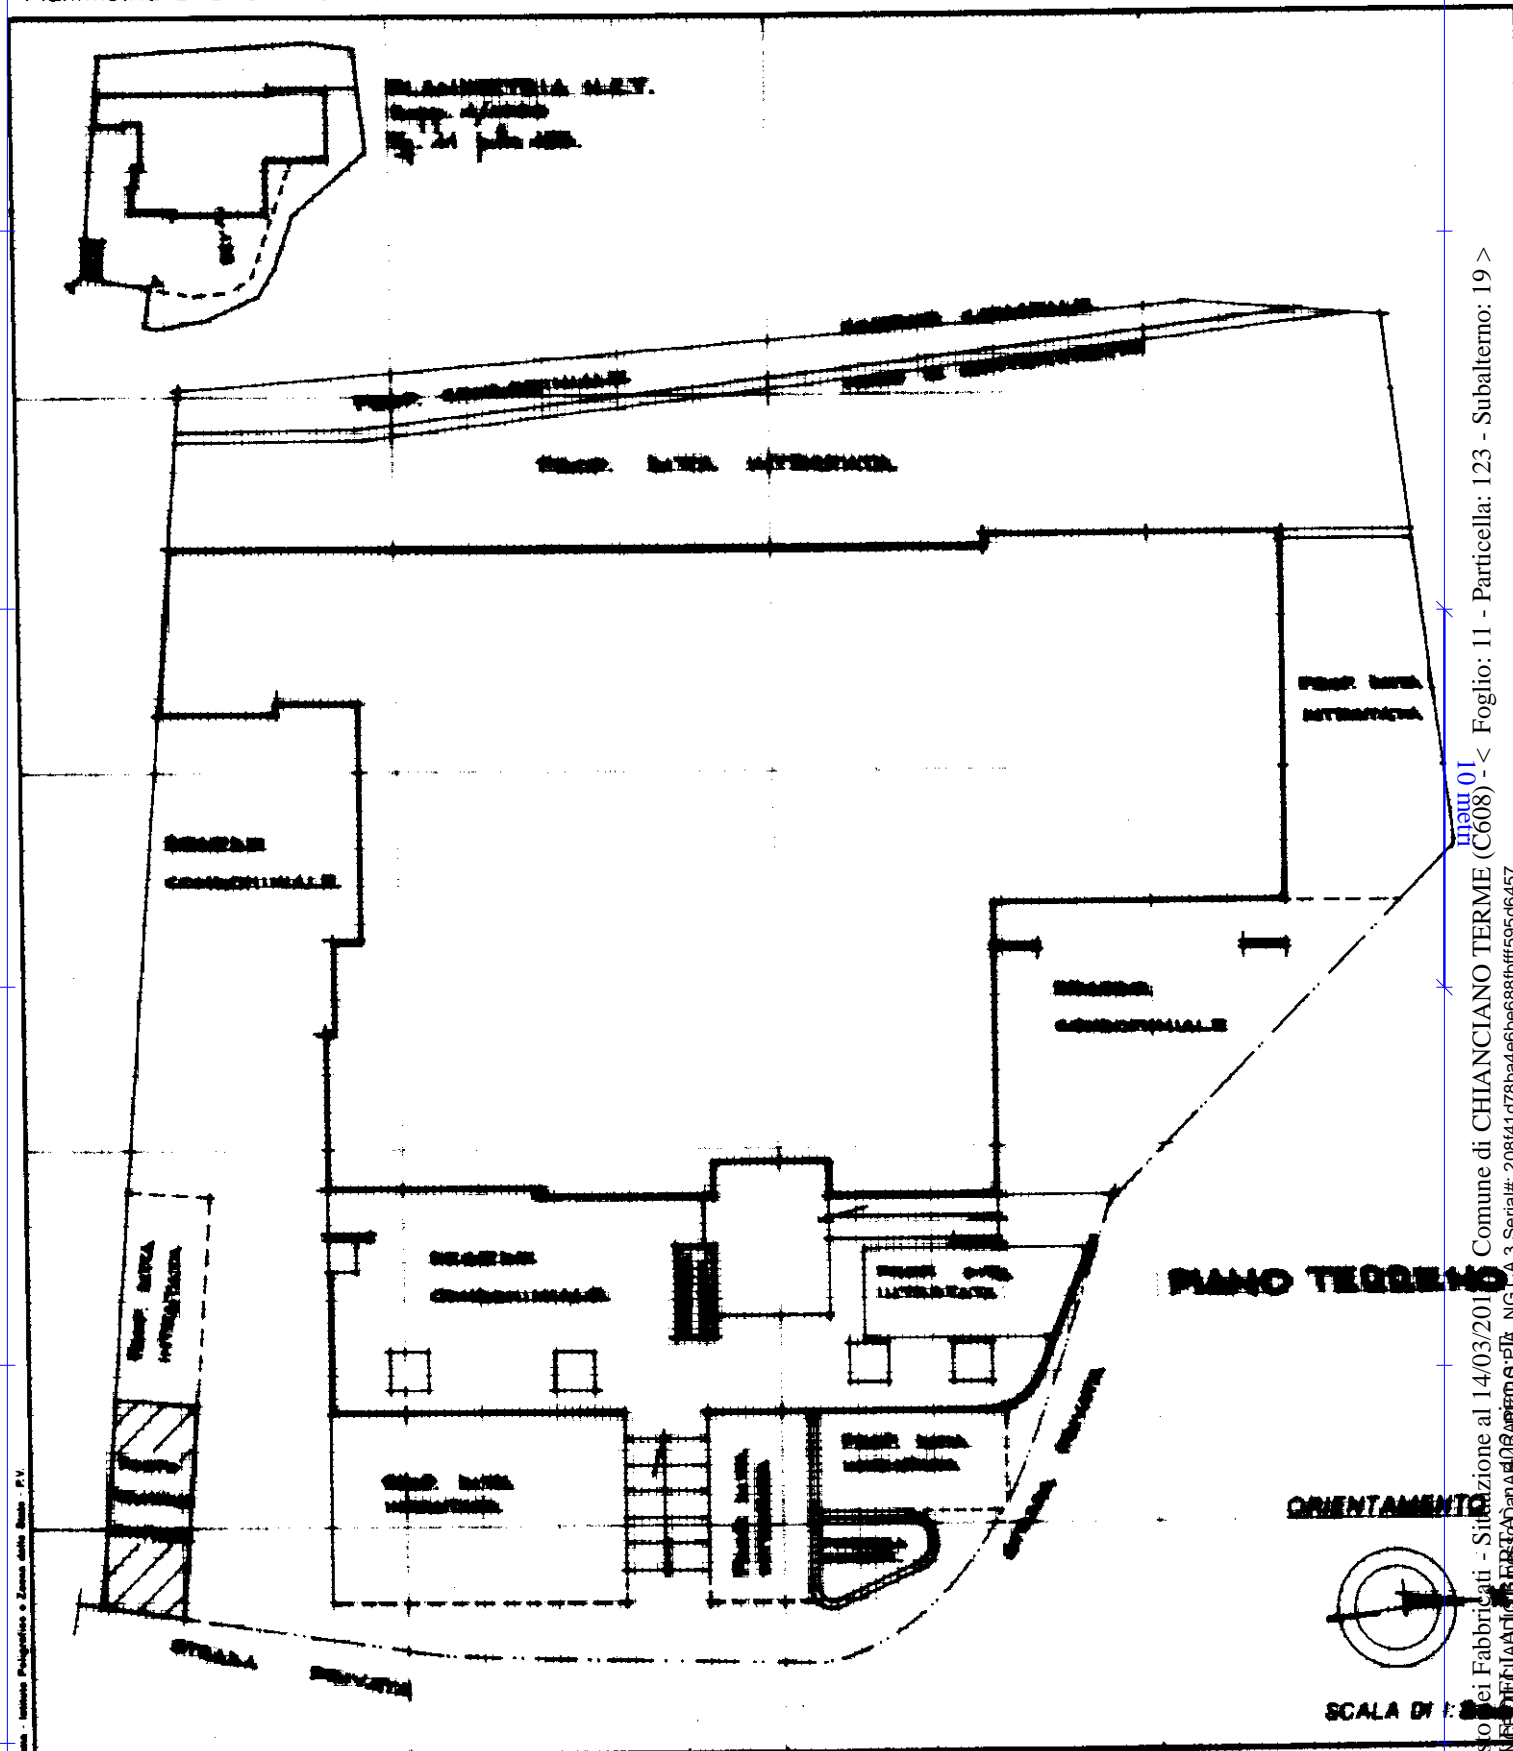

Dichiarazione di N.C. ☐
Denuncia di variazione ☒

Compilata dall' ARCHITETTO
(Titolo, cognome e nome)
LANDI GIANCARLO

RISERVATO ALL'UFFICIO

Ultima planimetria in atti

Data presentazione: 28/01/1997 - Data: 14/03/2017 - n. T341416 - Richiedente: CNCCLD65T29C608V
Totale schede: 11 - Formato di acquisizione: A4(210x297) - Formato stampa: A4(210x297)

n. 123 sub 17

data 8 GEN 1997 firma Grandi

Catasto dei Fabbricati - Situazione al 14/03/2017 - Comune di CHIANCIANO TERME (C608) - < Foglio: 11 - Particella: 123 - Subalterno: 19 >
Firmato DA: DAVIDE Ufficiale del Catasto - PIA, NG CA 3 Serial#: 20841d78ba4e6be688bfff595d6457

ALLEGATO 5

Disegni di Rilievo


Pianta 4° Piano - Stato Concessionato
- Stato Rilevato
- Stato Sovrapposto

Pianta Piano Sottotetto - Stato Concessionato
- Stato Rilevato
- Stato Sovrapposto



PIANTA PIANO QUARTO

H=2.70 m.

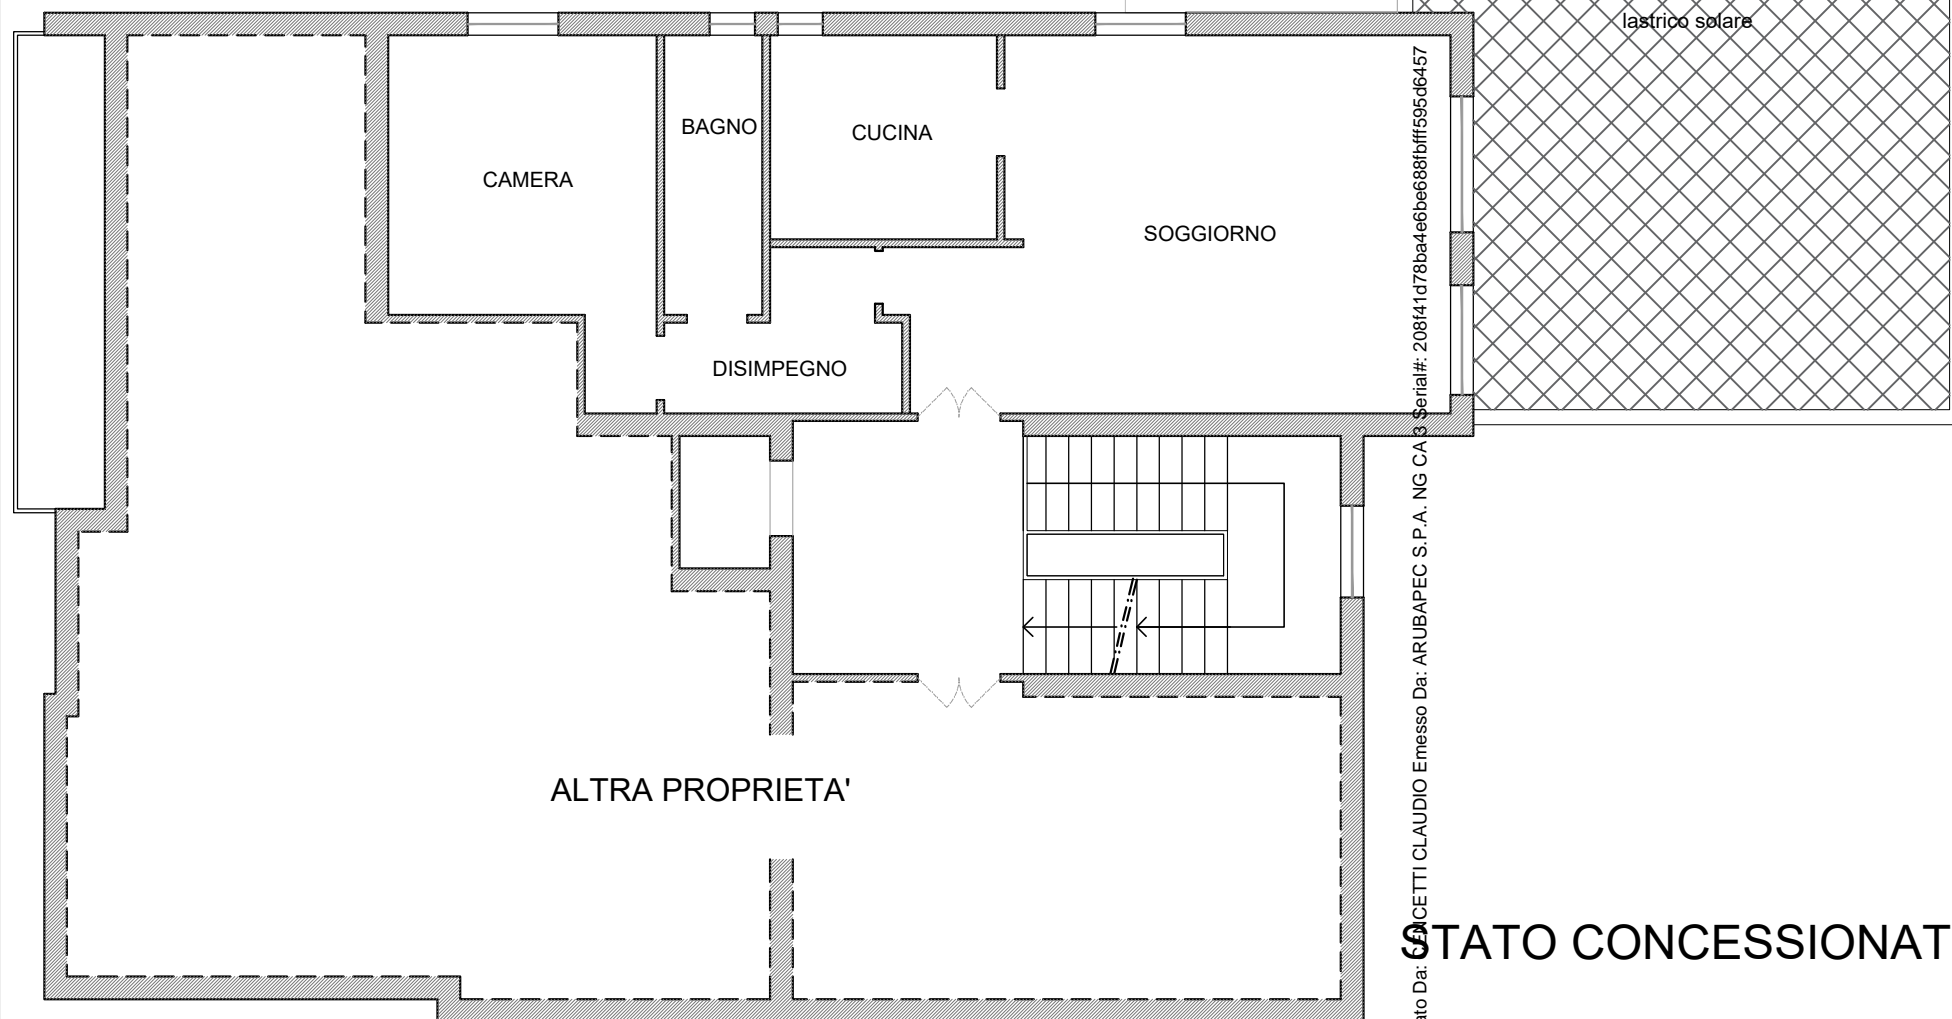

Firmato Da: ARUBAPEC S.P.A. NG CA 3 Serial#: 208f41d78ba4e6be688bfff595d6457

STATO CONCESSIONATO




PIANTA PIANO QUARTO

H=2.70 m.

SUPERFICIE LORDA APPARTAMENTO = 75.15 MQ

SUPERFICIE LORDA TERRAZZO = 65.40 MQ

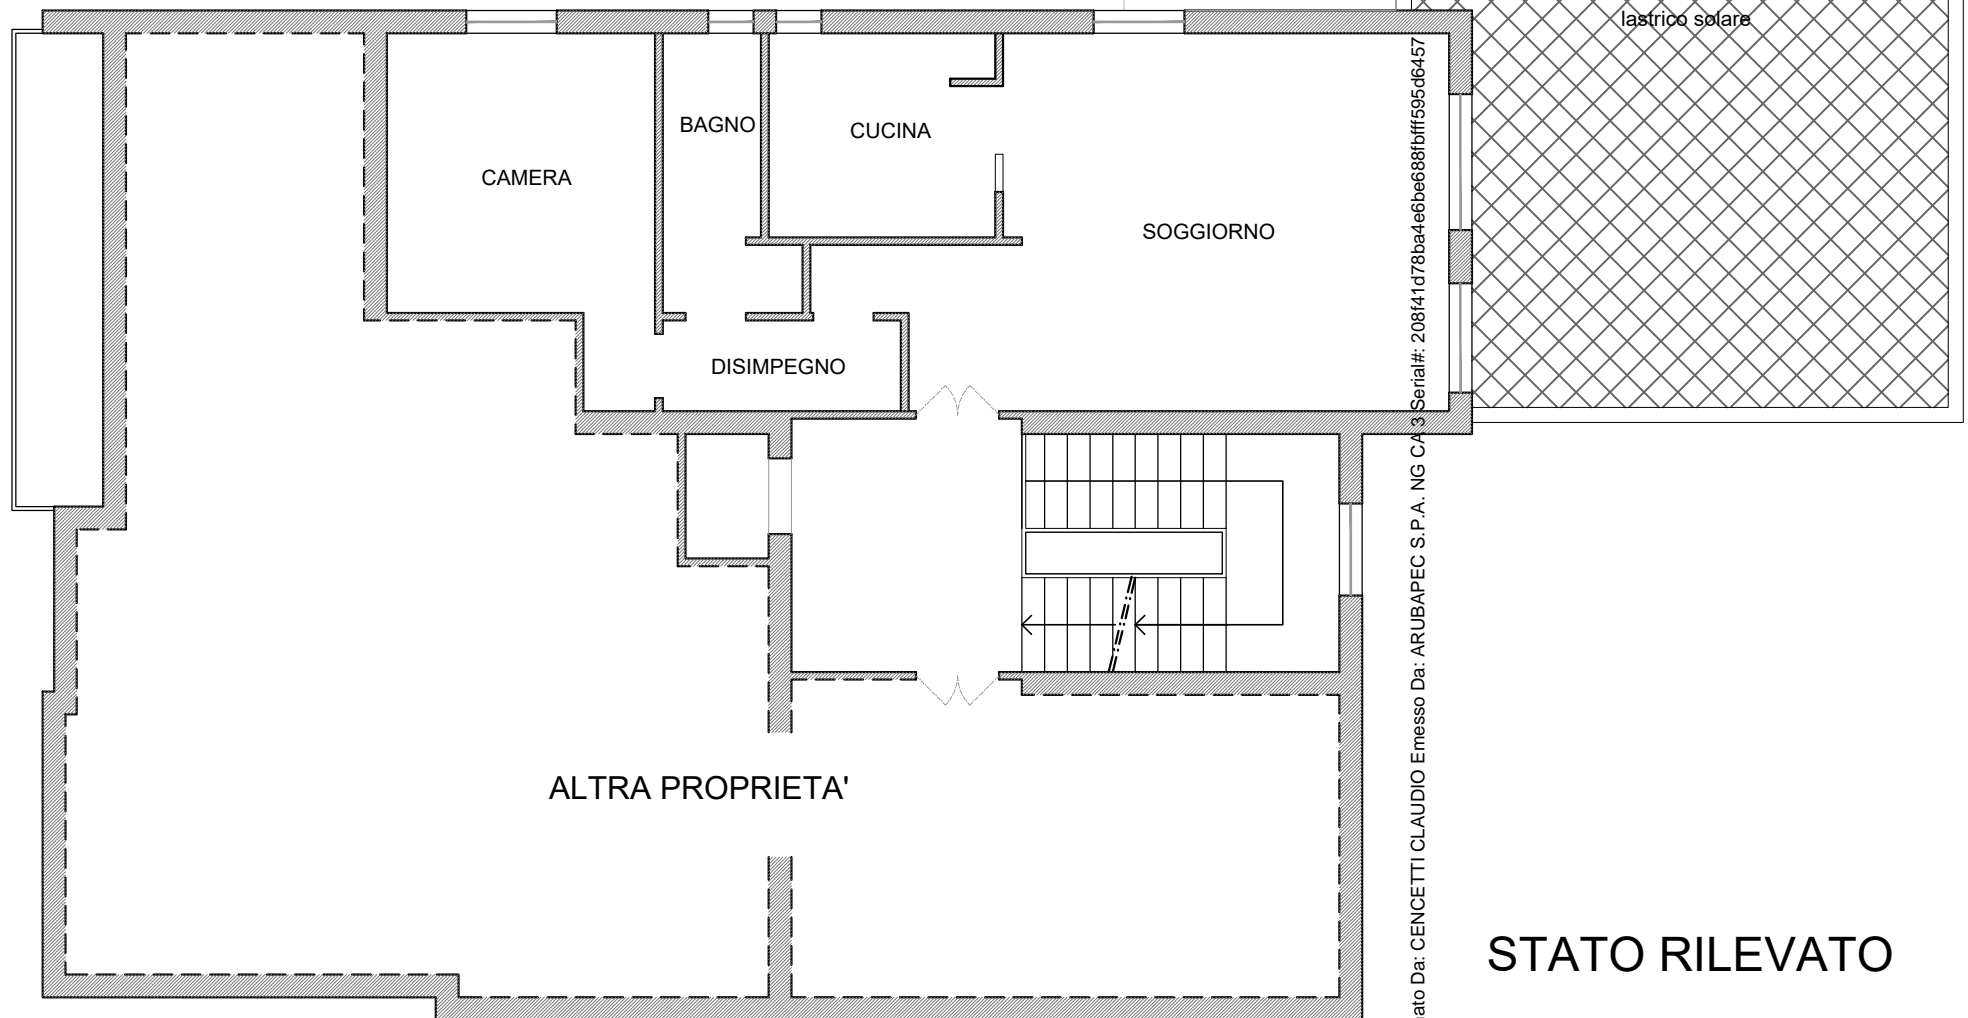


STATO RILEVATO




PIANTA PIANO QUARTO

H=2.70 m.

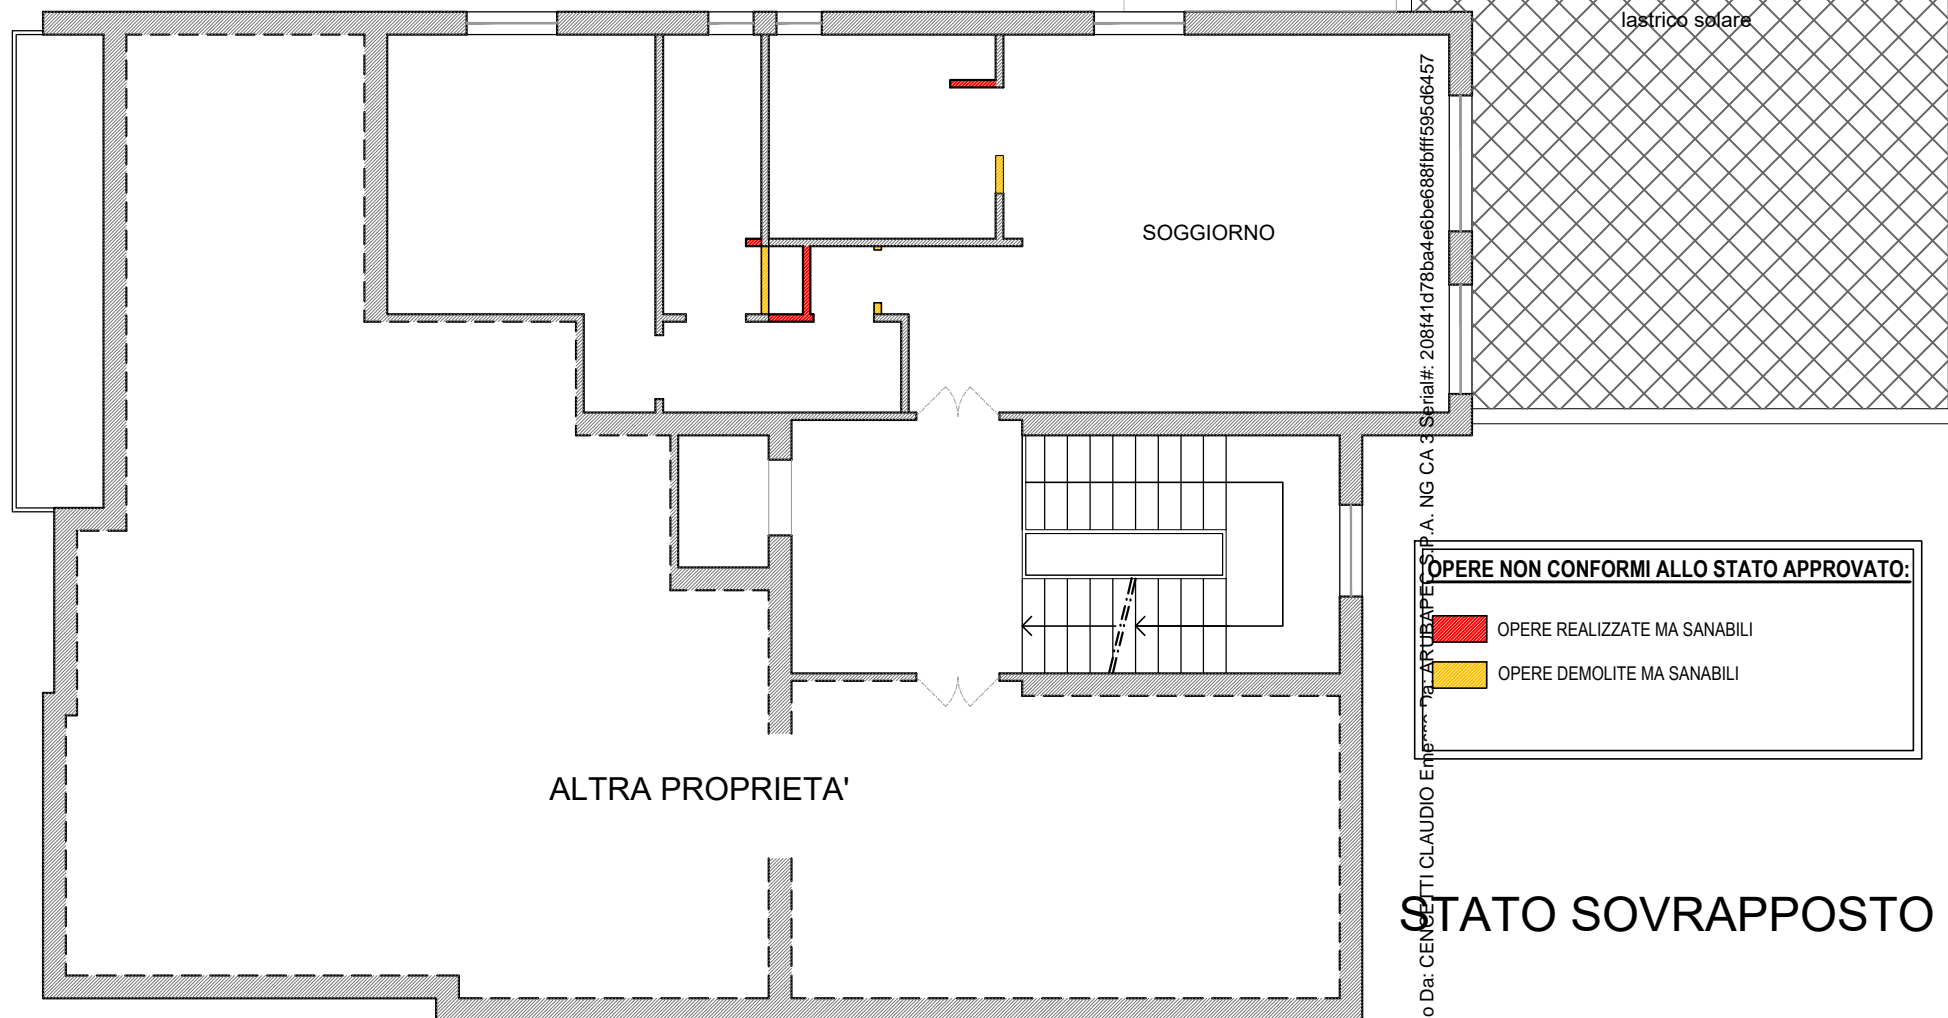

PIANTA PIANO QUINTO (SOTTOTETTO)

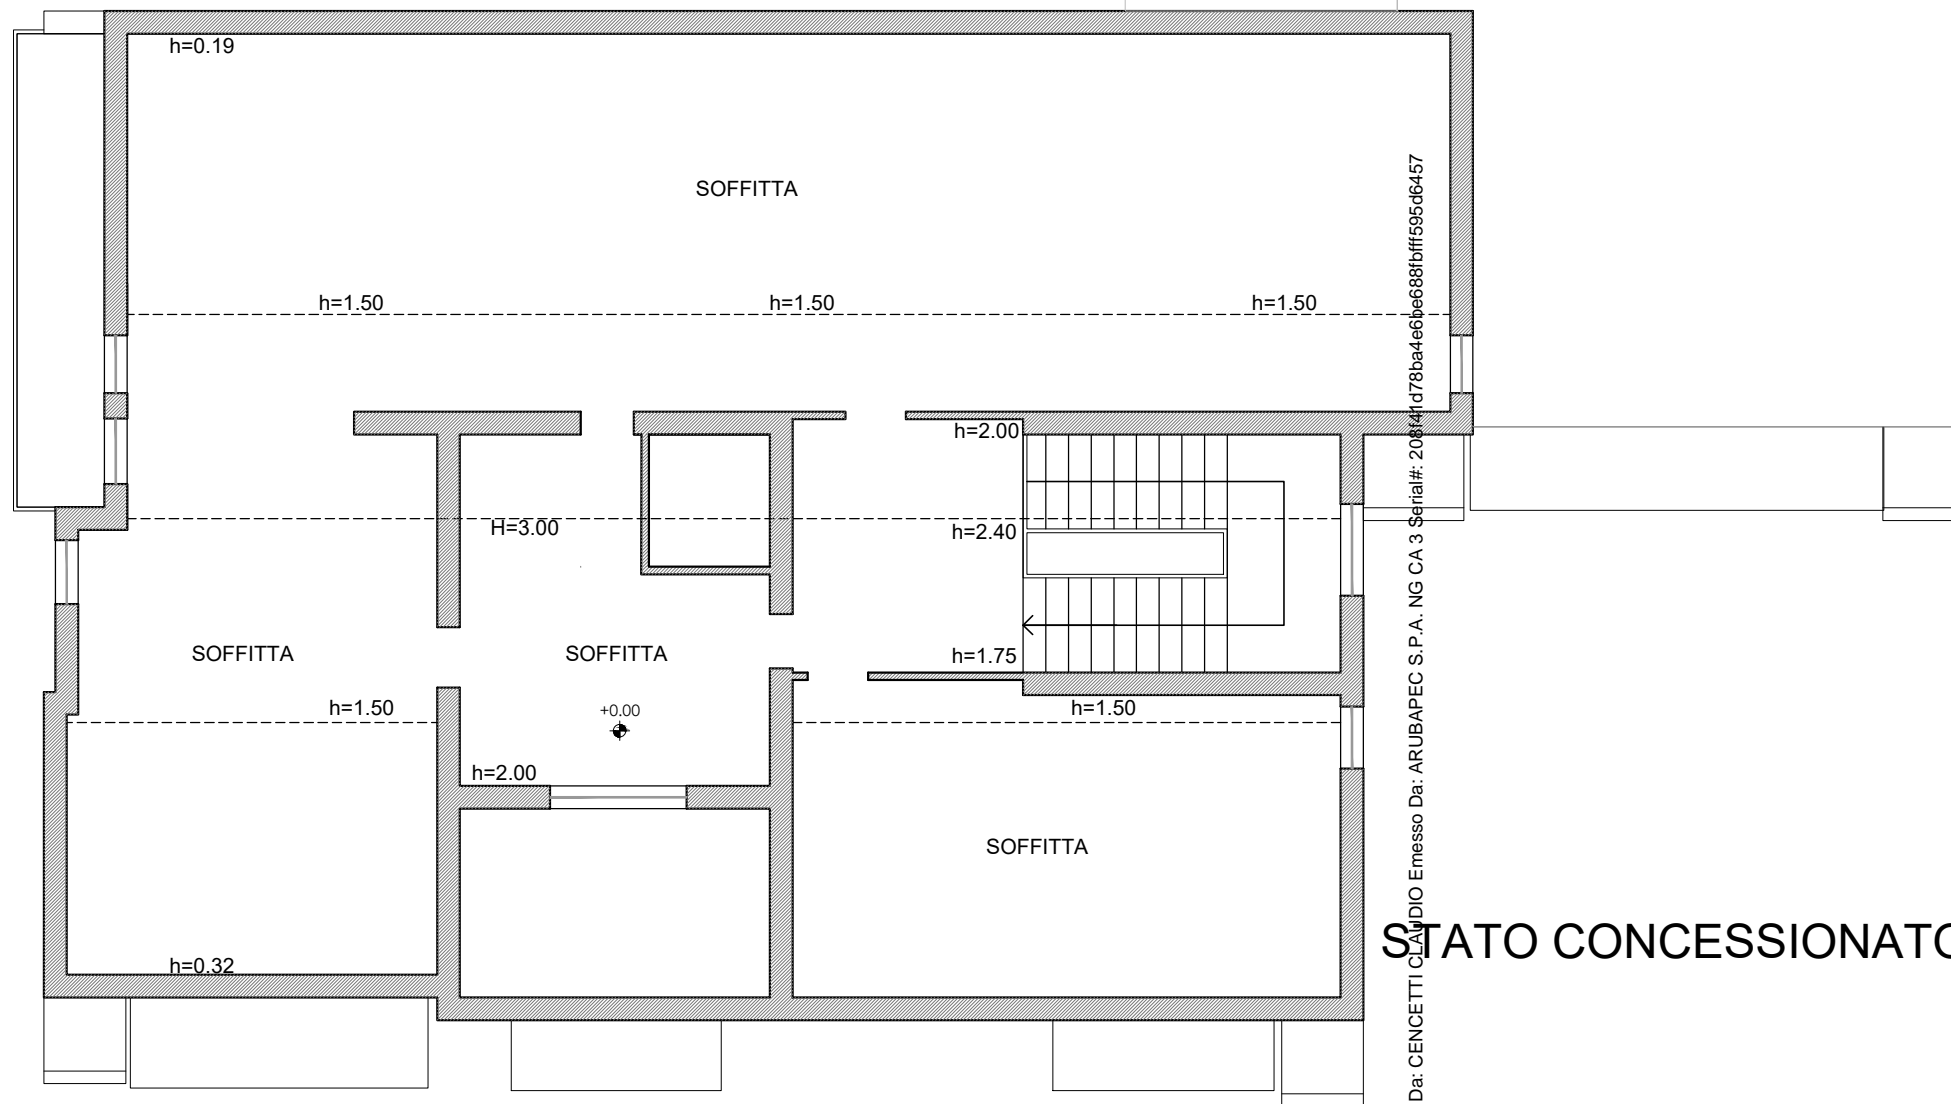


STATO CONCESSIONATO

Firmato Da: CENCETTI CLAUDIO Emesso Da: ARUBAPEC S.P.A. NG CA 3 Serial#: 2086f41d78ba4e6be688fbff595d6457



PIANTA PIANO QUINTO (SOTTOTETTO)

SUPERFICIE LORDA SOFFITTA = 99.00 MQ

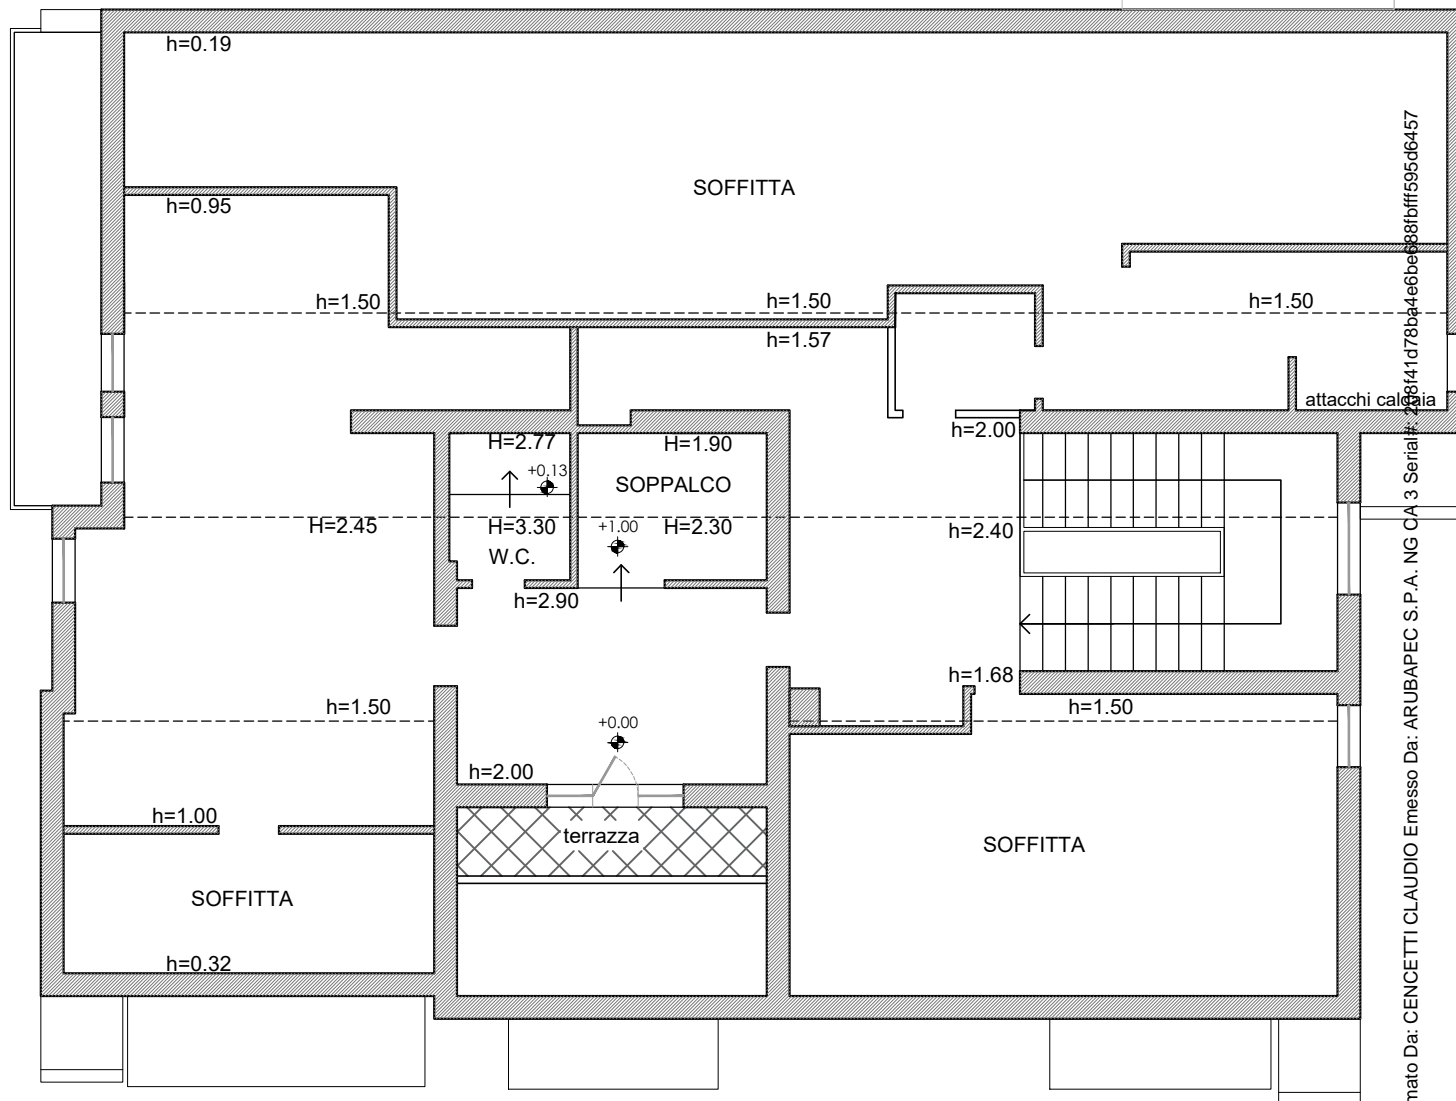


Firmato Da: CENCETTI CLAUDIO Emesso Da: ARUBAPEC S.P.A. NG CA 3 Serial# 2003141d78ba4e6be888bfff595d6457

STATO RILEVATO



PIANTA PIANO QUINTO (SOTTOTETTO)

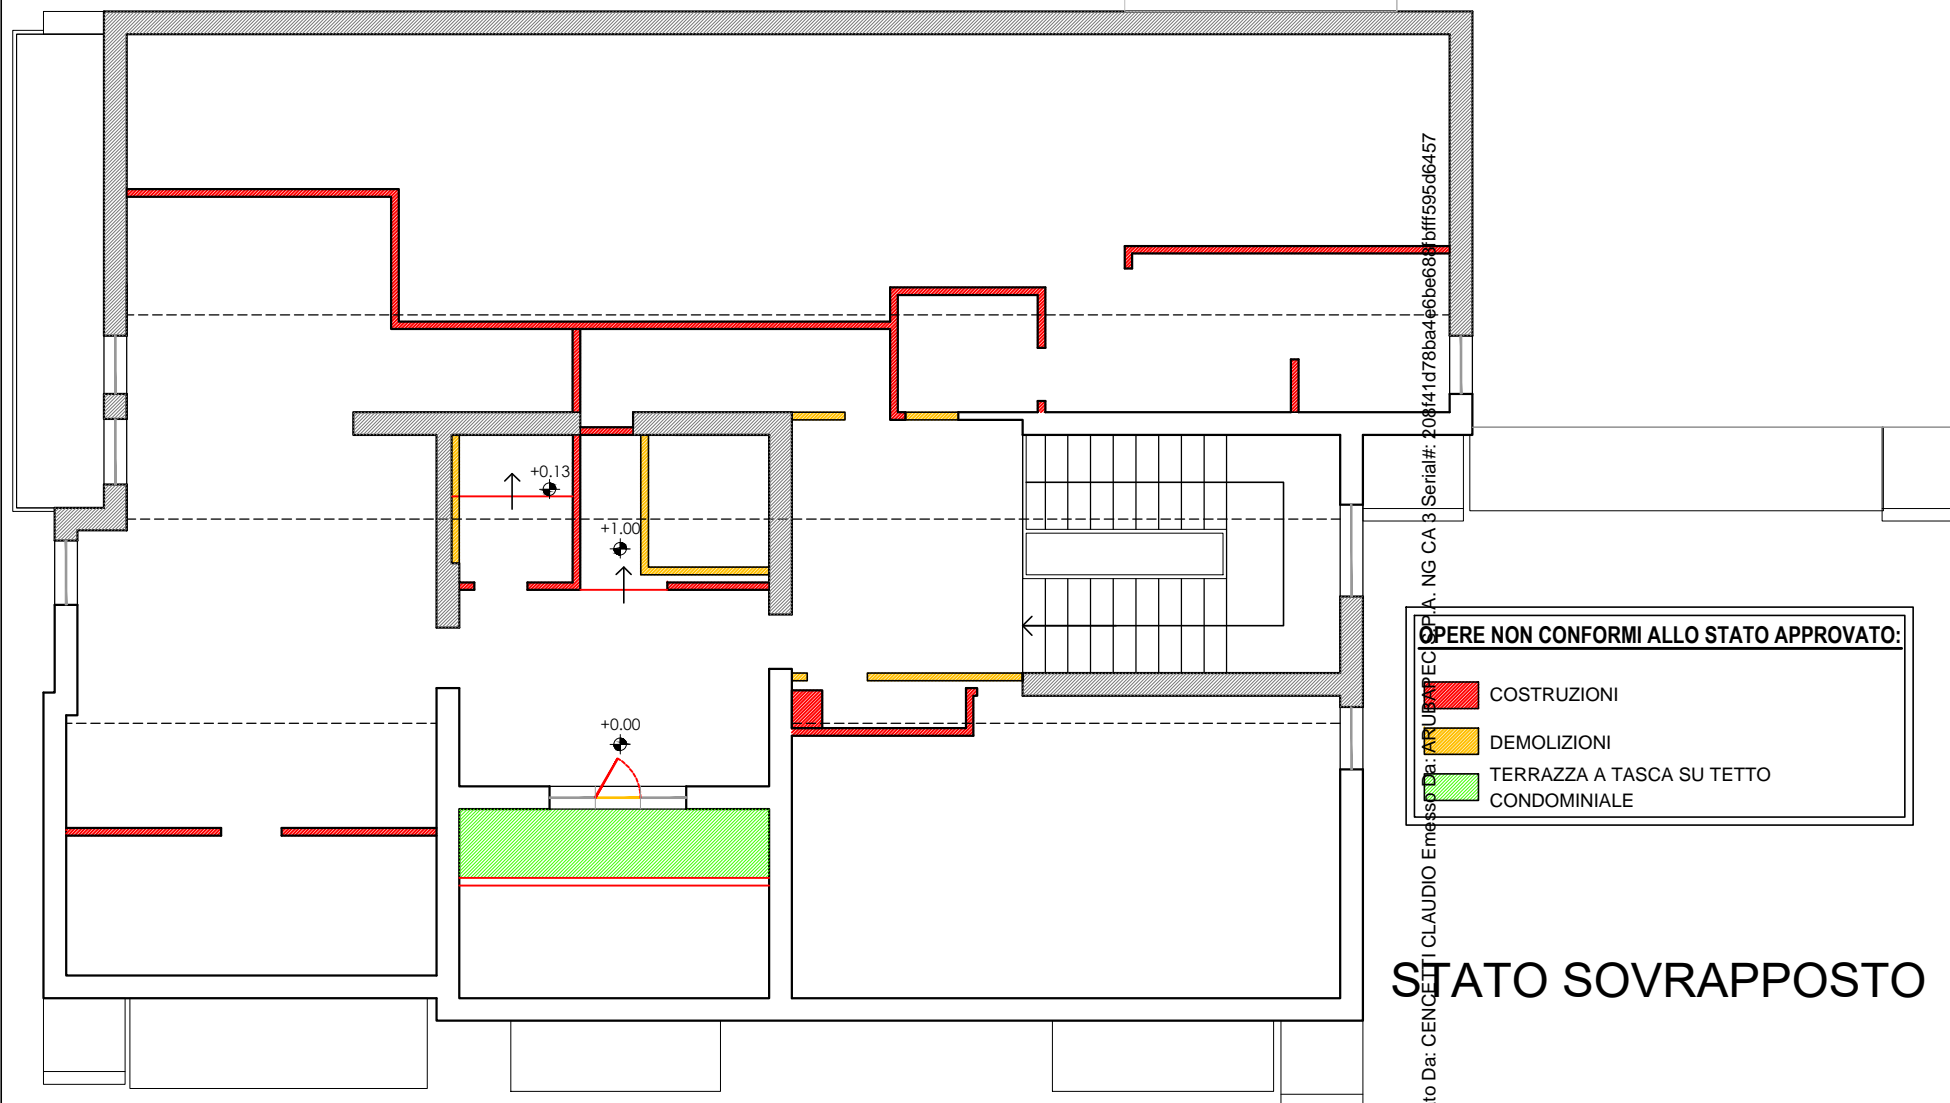

OPERE NON CONFORMI ALLO STATO APPROVATO:

- COSTRUZIONI
- DEMOLIZIONI
- TERRAZZA A TASCA SU TETTO CONDOMINIALE

STATO SOVRAPPOSTO

