


PLANIMETRIA DA CATASTO FABBRICATI

PIANTA SECONDO PIANO

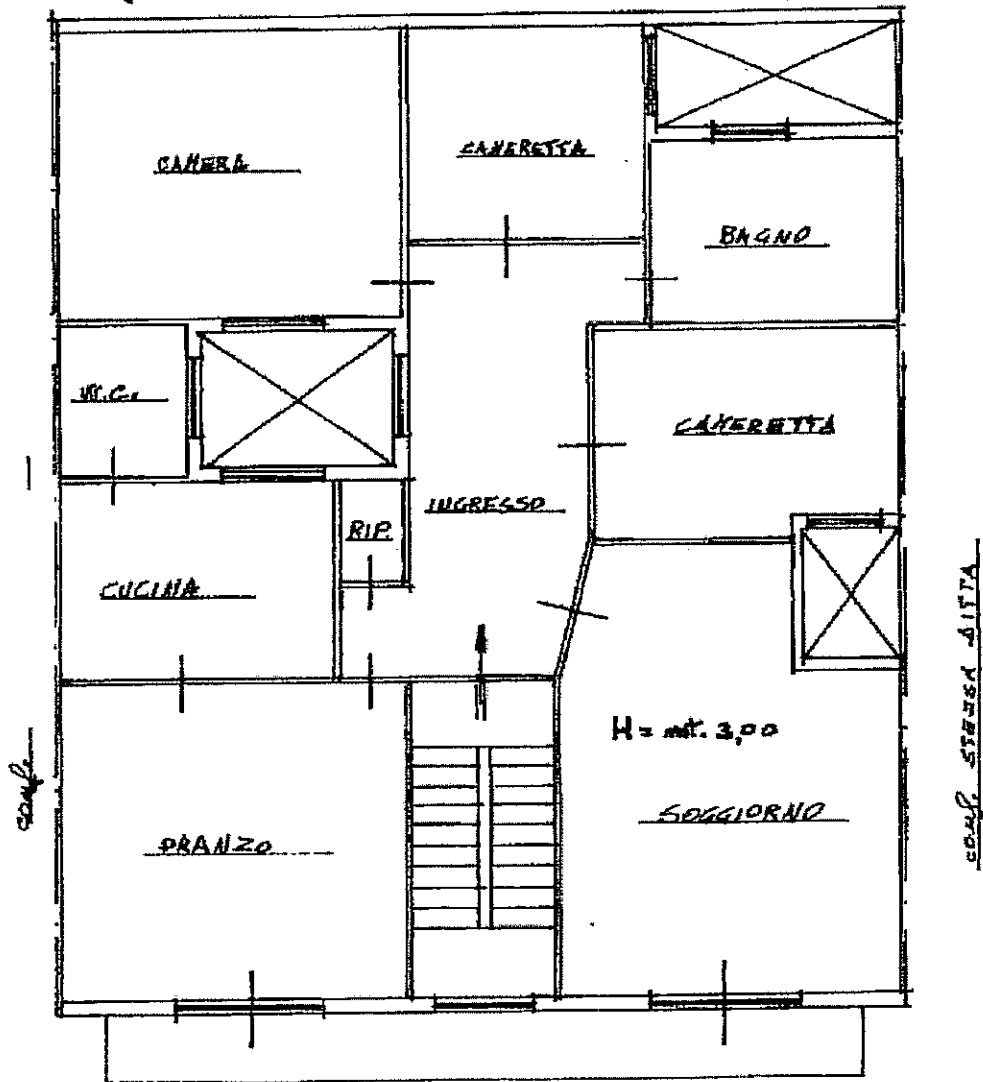

VIA BUCCIA GALIBBERI 112 (ex N°39)

ORIENTAMENTO



SCALA DI 1 : 100

appartamento P2 (ingresso al civico 112) sub.3



00080762

PER LE ANNOTAZIONI D'UFFICIO

Compilata dal Geom. EMANUELE

(Titolo, nome e cognome del tecnico)

ZAPPARRATA

Iscritto all'Albo dei PROF. GEOMETRI

della Provincia di RC.

5/2/1995

4591


FE

Firma Di: ZAPPARRATA MICHELE Emesso Da: ARUBAPEC S.P.A. NG.CA.3 Serial#: 6d5eab0066d700040724e42710007



PLANIMETRIA DA CATASTO FABBRICATI

PIANTA 1° PIANO

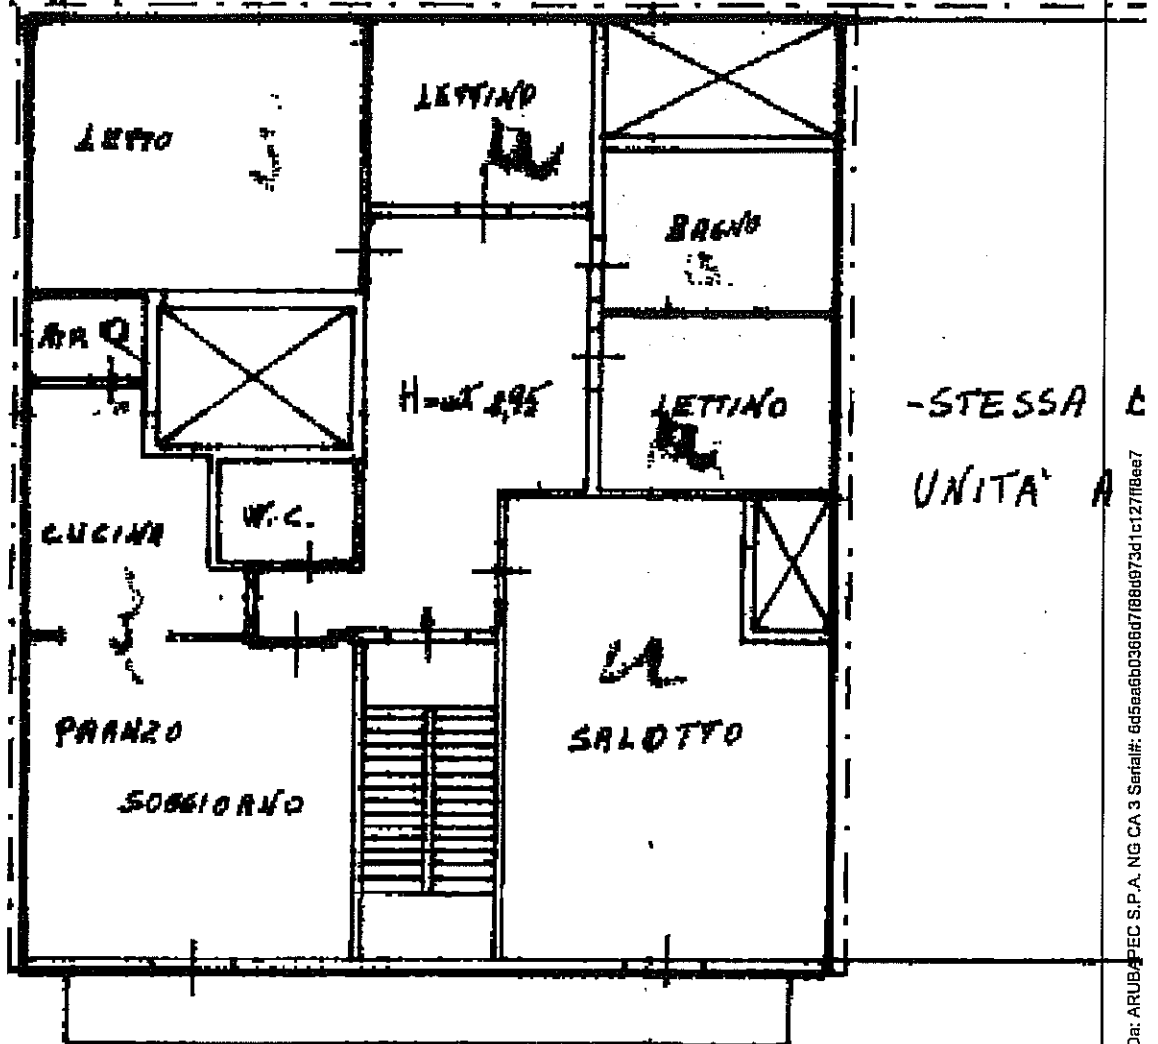

VIA BUCCIO GALIMBERTI 38

appartamento P1 (ingresso al civico 112) sub.2



SCALA 1:100



gata alla dichiarazione presentata all'Ufficio Tecnico Erariale di 86

PLANIMETRIA DA CATASTO FABBRICATI

PIANTA TERZO PIANO

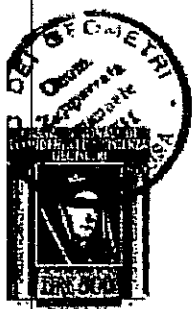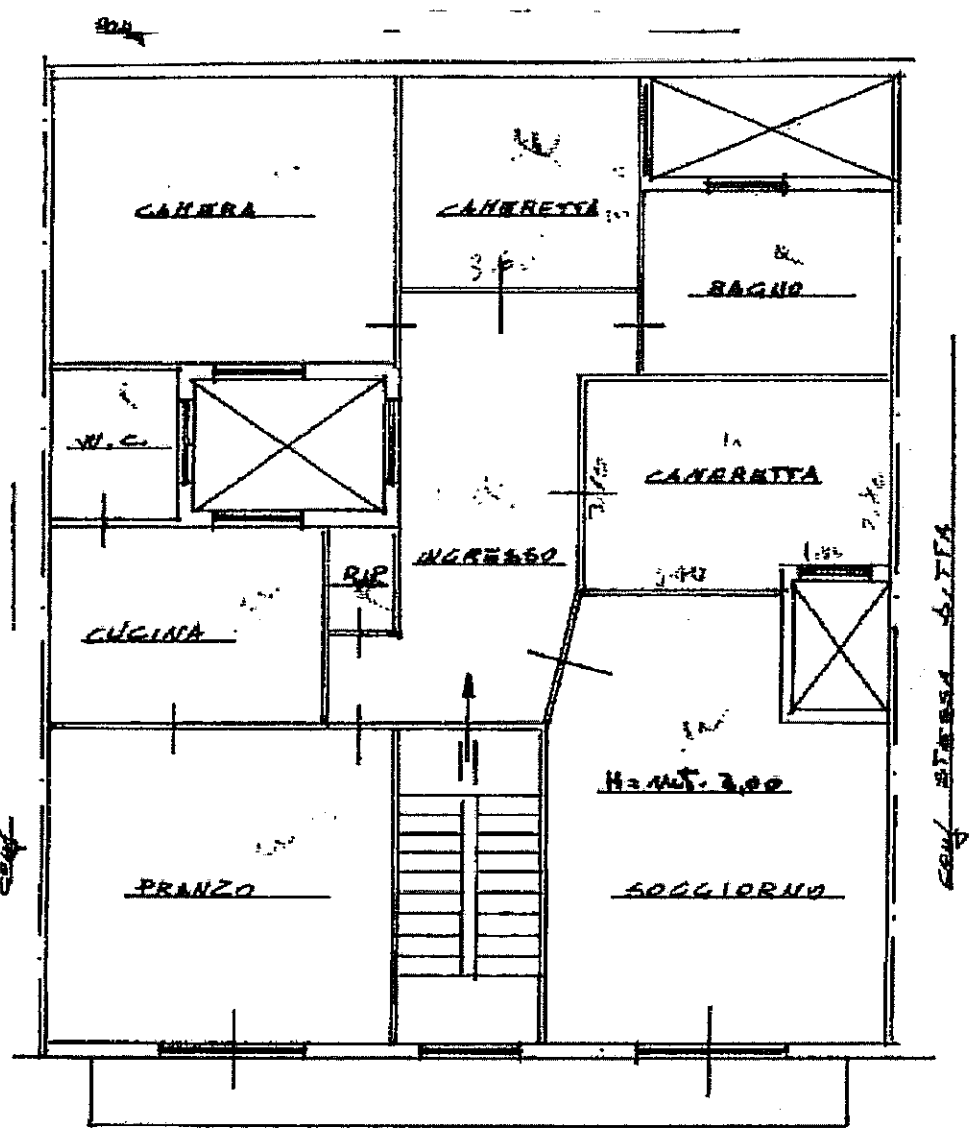

VIA GIACCO GALIBERTI 112 (CIV. N° 30)

appartamento P3 (ingresso al civico 112) sub.4

ORIENTAMENTO



SCALA DI 1:100



00080770

PER LE ANNOTAZIONI D'UFFICIO

Compilata dal **GEOMETRA**
SCALA 1:100
ERANUELO ZAPPALÀ
 Iscritto all'Albo dei **GEOMETRI**

TA 11595


117 158/1

Fileto Da: ZAPPALÀ ERANUELO Da: ARUBAPEC S.P.A. NG CA.3 Serial#: 6d5ea6b0366c7f8bd973d1c127f8be7



PLANIMETRIA DA CATASTO FABBRICATI

PIANO TERRA

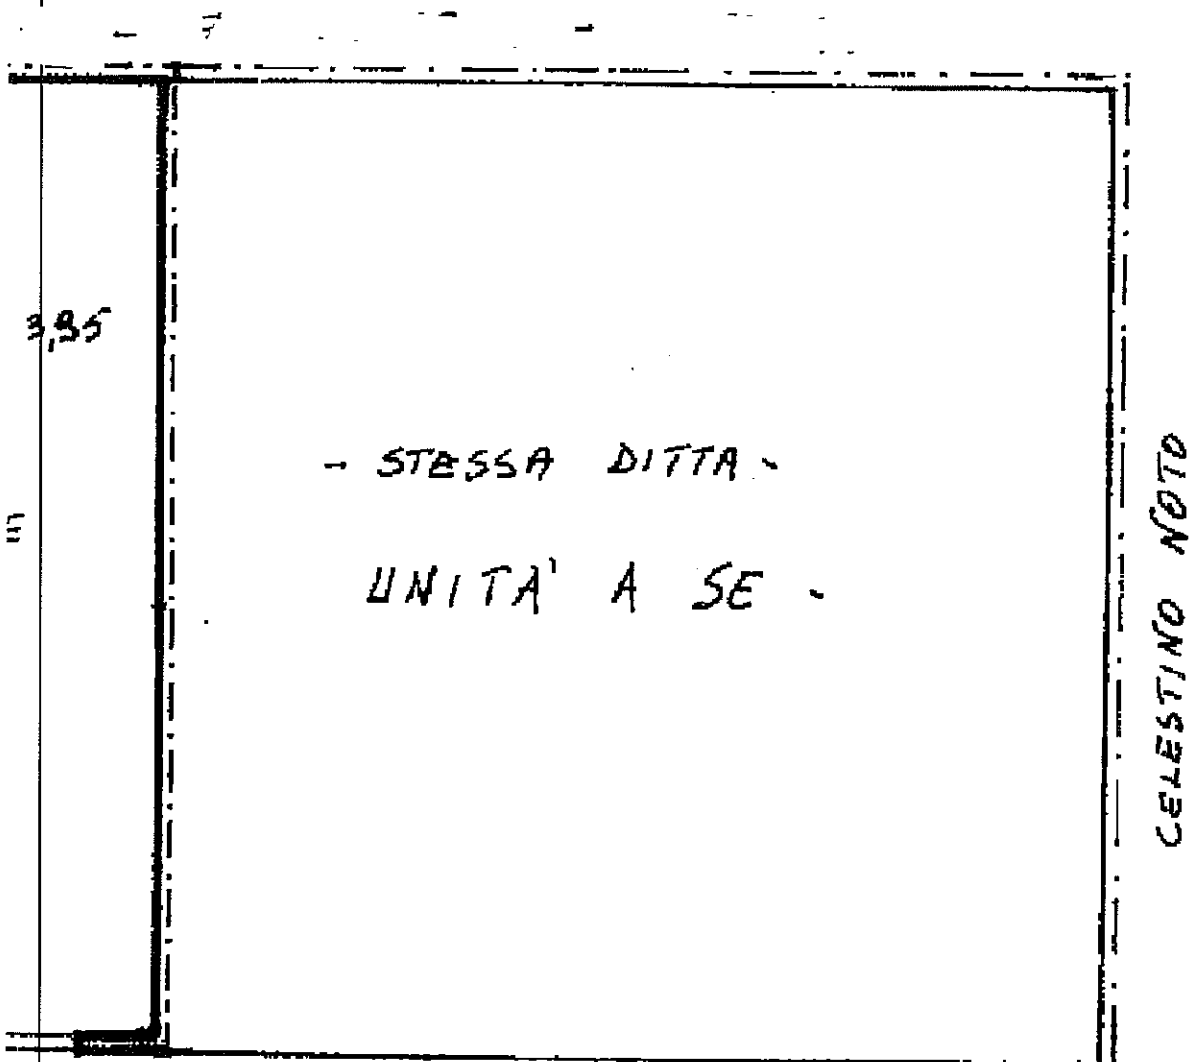

0 GALIMBERTI garage PT (ingresso al civico 114) sub.6


SCALA 1:100



sta N

egata alla dichiarazione presentata all'Ufficio Tecnico Erariale di RAEUSA

PLANIMETRIA DA CATASTO FABBRICATI PIANTA QUARTO PIANO

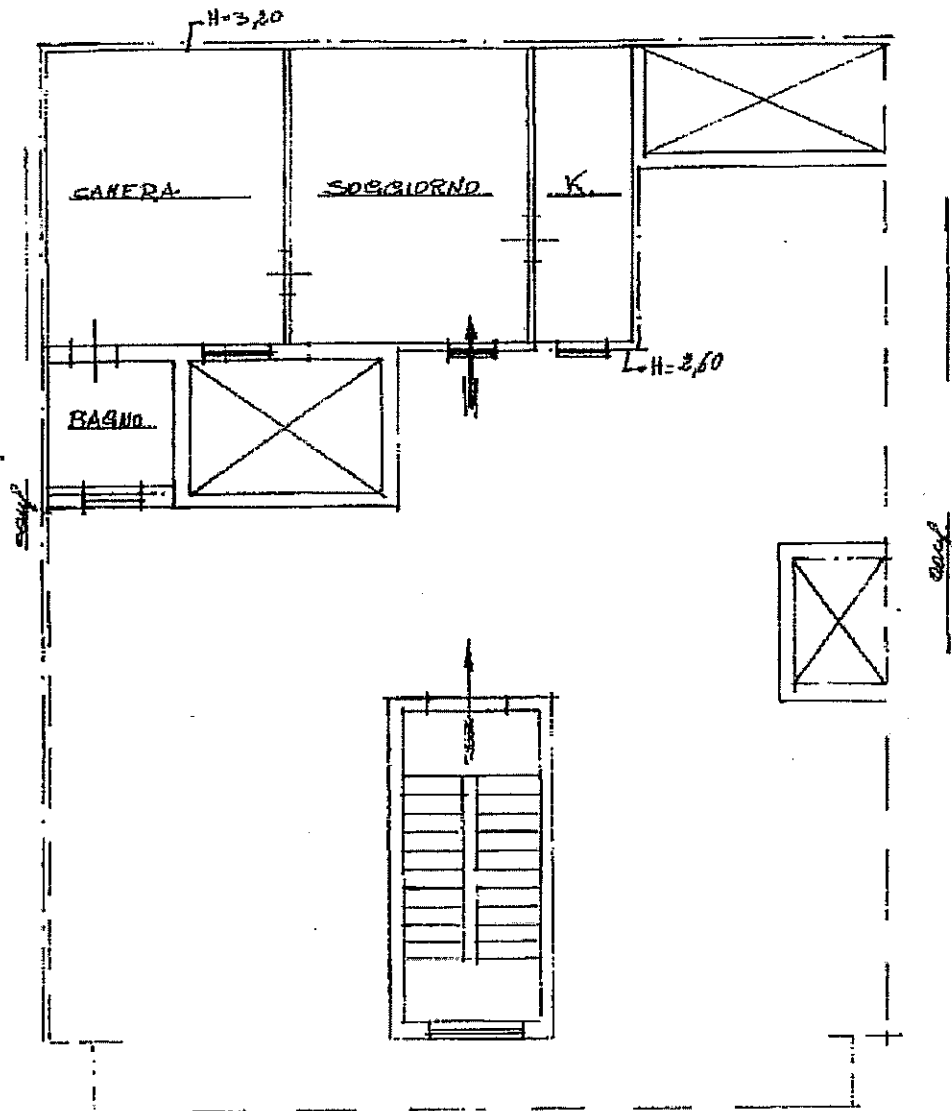

VIA LUIGIO GALIMBERTI 112



00080721

appartamento P4 (ingresso al civico 112) sub.12

ORIENTAMENTO



SCALA DI

SPAZIO RISERVATO PER LE ANNOTAZIONI D'UFFICIO

Comune di Vittoria

Compilata da SCALABRINO
(Firma, nome e cognome del tecnico)

ZAPPALÀ ERASMO

Iscritto all'Albo dei Geometri


DATA

Firma Di: ZAPPALÀ ERASMO
Arubapec S.p.A. NG CA 3 Serialif: 6d5eab0366d7fbb4973d1c127f8ee7



Allegata alla dichiarazione presentata all'Ufficio Tecnico Erariale di RAGUSA

PLANIMETRIA DA CATASTO FABBRICATI PIANTA 4 PIANO

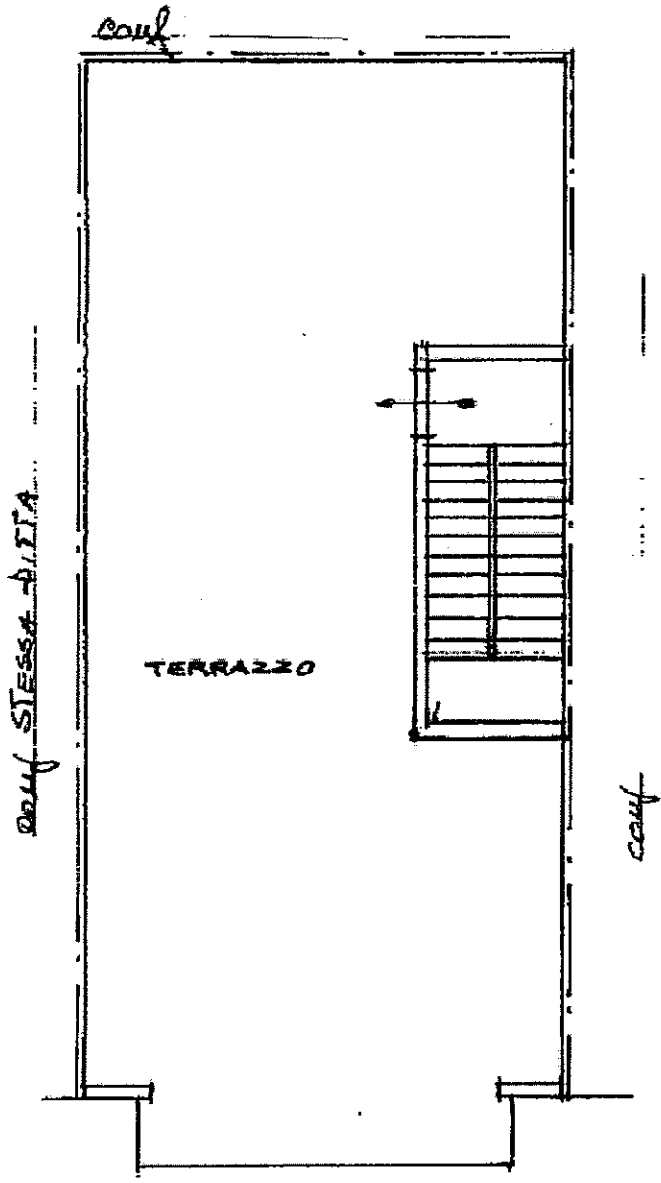

VIA NICCO GALIBERTI

lastrico solare P4 (ingresso al civico 118) sub.11



00080820

SCALA 1:100

SPAZIO RISERVATO PER LE ANNOTAZIONI D'UFFICIO

Compilata dal LEONE


Firma: Da: ZAPPARRATA MICHELE Emesso Da: ARUBAPEC S.P.A. NG CA.3 Serial#: 6d5ea6b036607f8bd973d1c127f8ee7



legata alla dichiarazione presentata all'Ufficio Tecnico Erariale di **RAGUSA**

PLANIMETRIA DA CATASTO FABBRICATI

PIANTA QUARTO PIANO

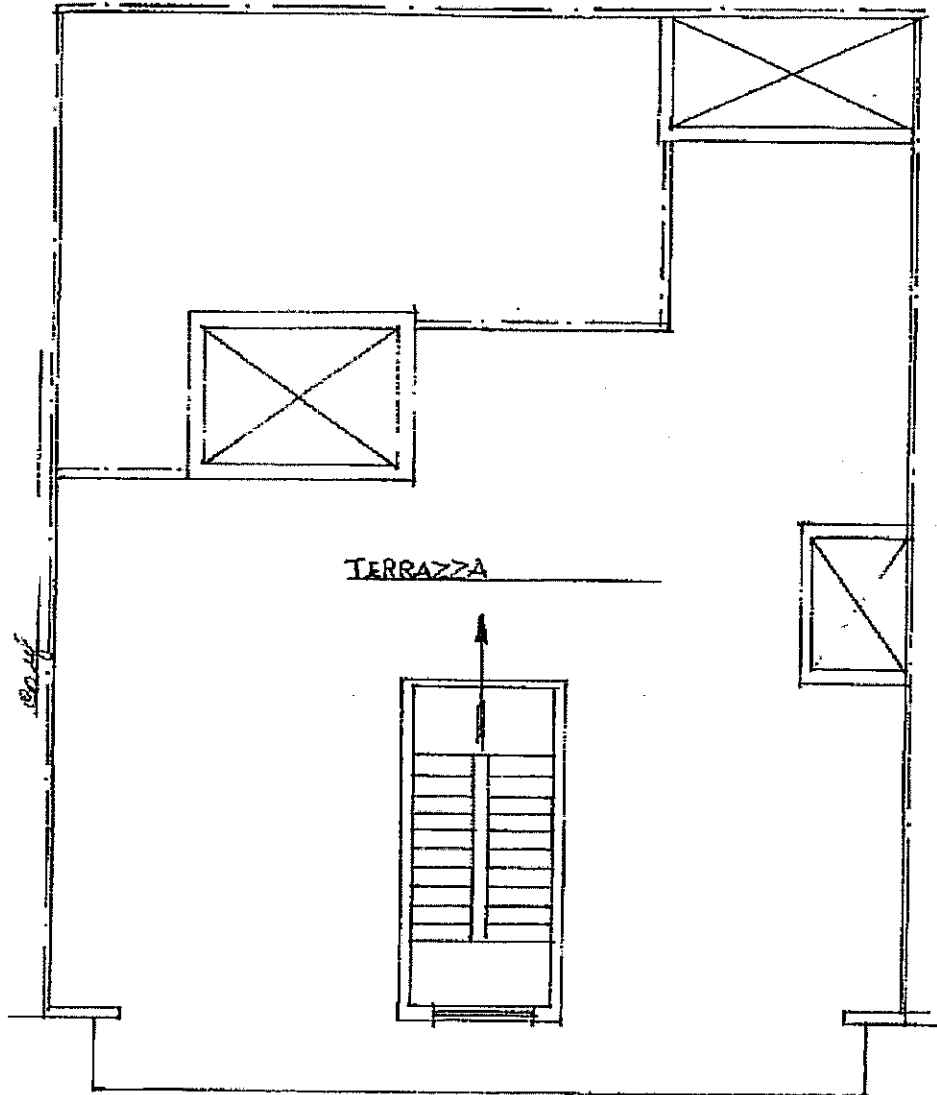

VIA NUCIO CALIBERTI 112



lastrico solare P4 (ingresso al civico 112) sub.13

ORIENTAMENTO



SCALA DI 1:100

SPAZIO RISERVATO PER LE ANNOTAZIONI D'UFFICIO

Compilata da **SCALA 1:100**

(Titolo, nome e cognome del tecnico)

ZAPPARATA EMANUELE


Baccaro G. V. Motta

Iscritto all'Albo dei **GEOMETRI**

Arubapec S.p.A. NG CA 3 Serial#: 6d5ea6b0366d7f8d973d1c127f8e7



PLANIMETRIA DA CATASTO FABBRICATI

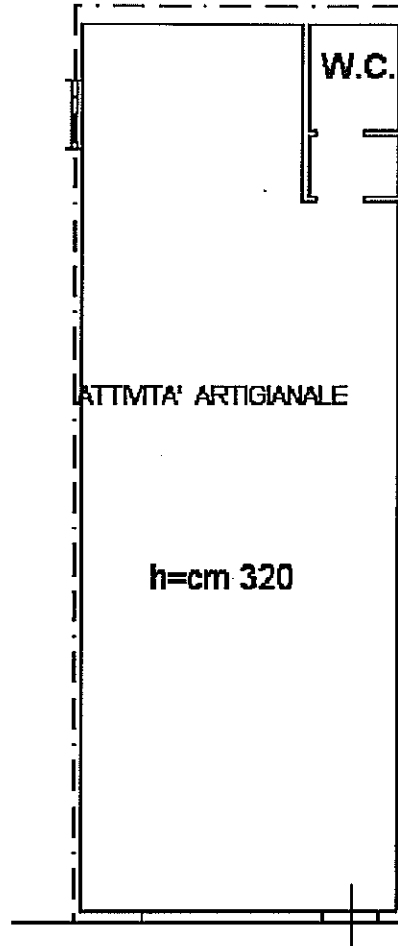

VIA DUCCIO GALIMBERTI


PIANTA PIANO TERRA

loc. comm. PT (ingresso al civico 110) sub.16

SCALA 1:100



PLANIMETRIA DA CATASTO FABBRICATI

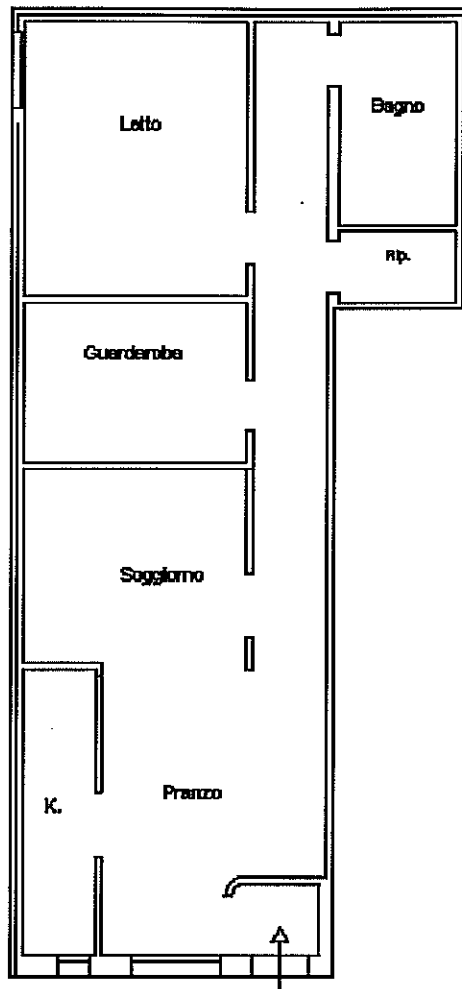

H = 380

**VIA D. GALIMBERTI
PIANTA PIANO TERRA**

appartamento PT (ingresso al civico 116) sub.17

SCALA 1:100

