



N = 11700

E 33300

26-Mar-2019 13:0:16  
 Proj. n. TIR1517/2019  
 Scala originale: 1:800  
 Dimensione cornice: 267.000 x 189.000 metri

Comune: SINALUNGA  
 Foglio: 63 A11: B

1 Particella: 810

**Agenzia del Territorio**  
**CATASTO FABBRICATI**  
Ufficio Provinciale di  
Siena

Dichiarazione protocollo n. SI0044115 del 12/05/2005

Planimetria di u.i.u. in Comune di Sinalunga

Via Paganini

civ. 34

Identificativi Catastali:

Sezione:  
Foglio: 63  
Particella: 810  
Subalterno: 10

Compilata da:  
Masucci Sergio


Iscritto all'albo:  
Geometri

Prov. Siena

N. 630

Scheda n. 1

Scala 1:200

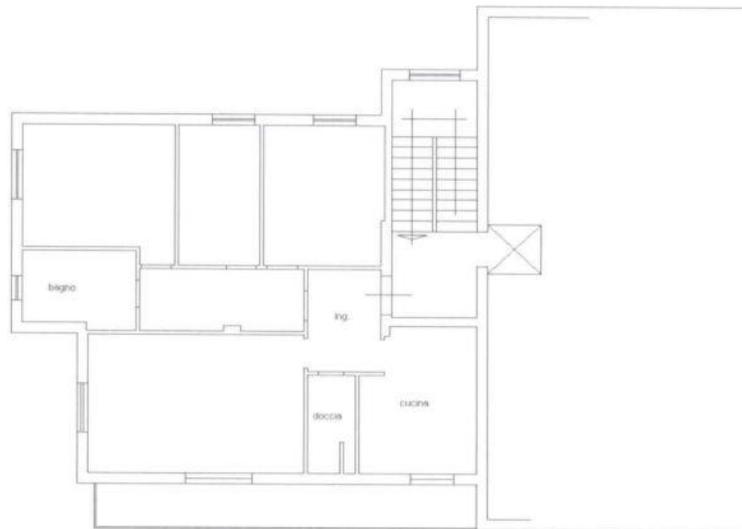

PIANO PRIMO H=3,00

Catasto dei Fabbricati - Situazione al 23/01/2019 - Comune di SINALUNGA(A.468) - < Foglio: 63 Particella: 810 - Subalterno 10 >  
VIA PAGANINI n. 34 piano: 1;




ELABORATO PLANIMETRICO	
Compilato da: Mogavero Flaviano	
Iscritto all'albo: Geometri	
Prov. Siena	N. 1089

**Agenzia del Territorio**  
**CATASTO FABBRICATI**  
**Ufficio Provinciale di**  
**Siena**

Comune di Sinalunga	Protocollo n. S10007449 del 27/01/2005
Sezione: Foglio: 63 Particella: 810	Tipo Mappale n. del
Dimostrazione grafica dei subalterni	Scala 1 : 500

# Elaborato planimetrico parziale

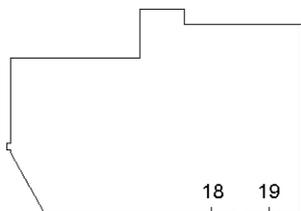

PIANTA PIANO TERRA



Ultima planimetria in atti