



284

584

285

286

552

280

486

487

356

580

350

352

279

339

281

898

555

551

349

Provinsale


Printed by the State of...

TRIBUNALE DI MASSA


Causa civile PEZZONI / PEZZONI

Planimetria descrittiva degli immobili dei contendenti

Scala 1 : 250

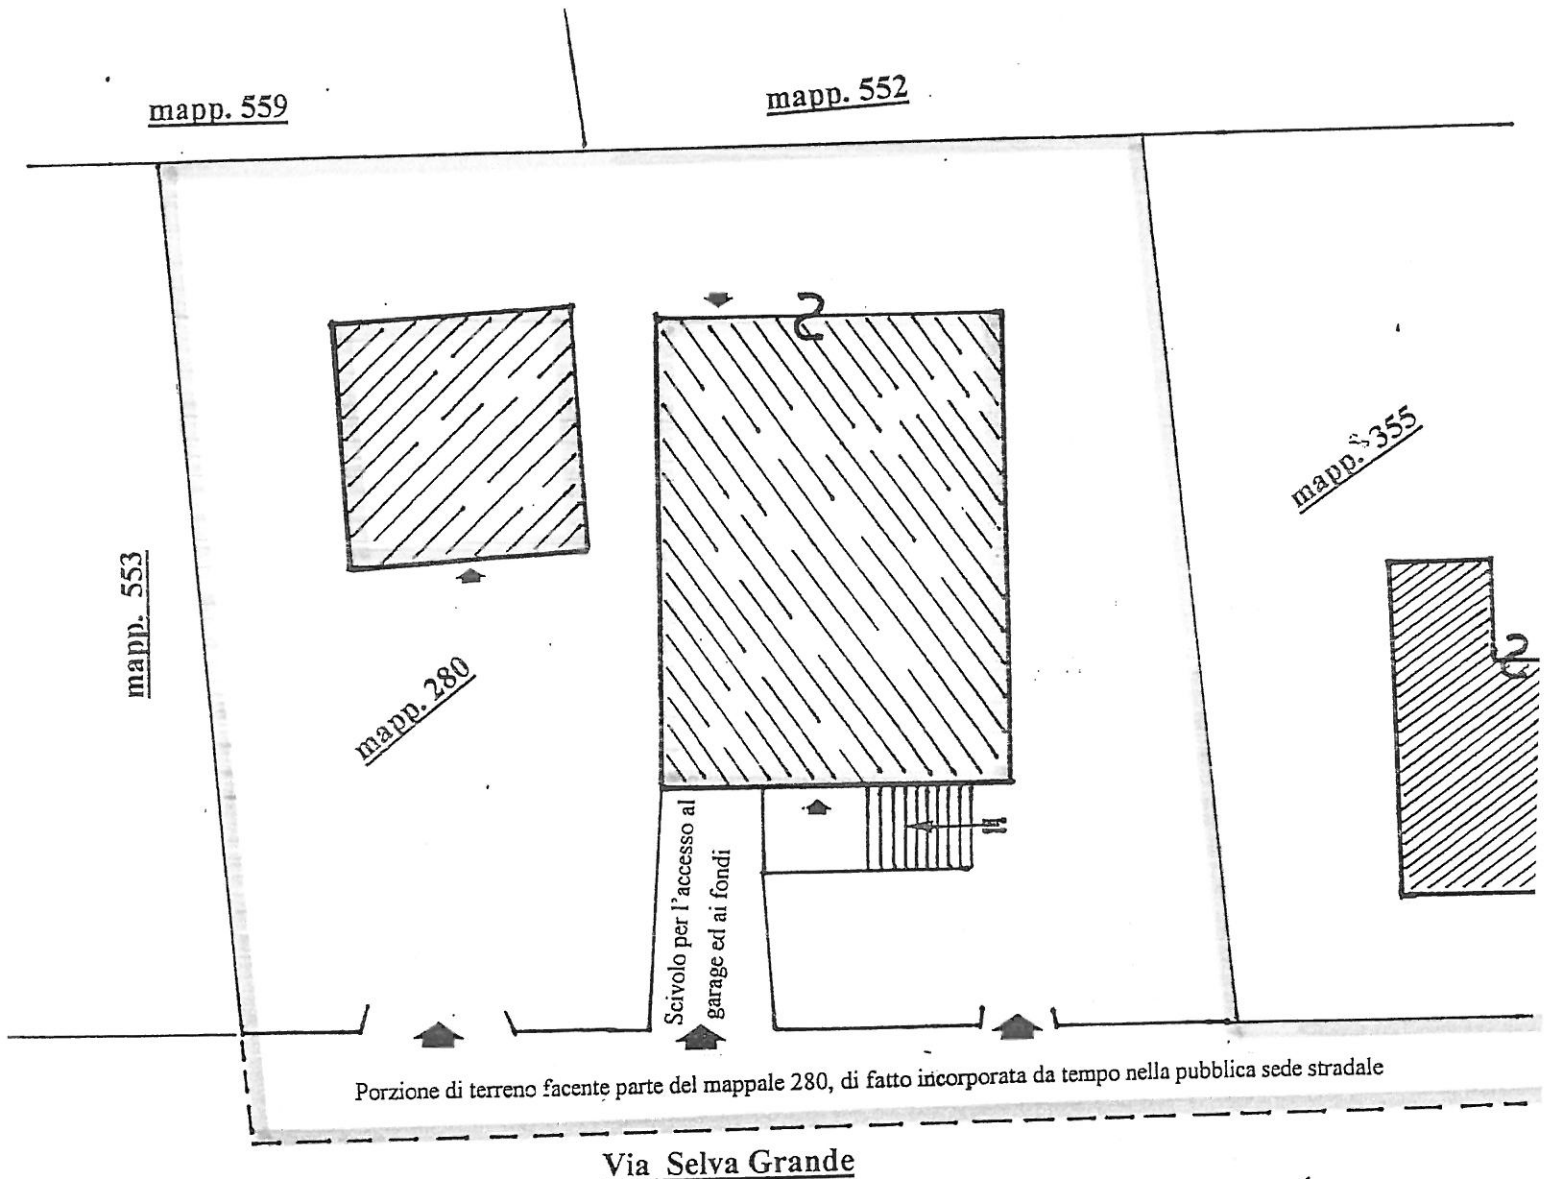

Il Consulente Tecnico d'Ufficio
(Geog. Diego Angeli)

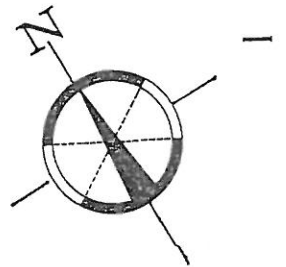

il limite del terreno di cui trattasi, coi sovrastanti stabili, relativamente ai quali è stata chiesta la divisione giudiziale secondo le quote di diritto dei contendenti.


il fabbricato comprendente l'appartamento in Piano 1° (mapp. 280 sub. 3) coi relativi accessori al P.T., ed il garage (mapp. 280 sub. 2)

il manufatto prefabbricato di facile rimozione, urbanisticamente abusivo, non ancora accatastato.


la parte di terreno dei contendenti, di circa mq. 150 (ancora censita nell'ambito del mappale 280) che di fatto risulta inclusa da oltre 20 anni nella sede stradale di Via Selva Grande.

ELABORATO PLANIMETRICO SCALA 1:500


Rif. tipo mappale n° 41860 del 7.9.88

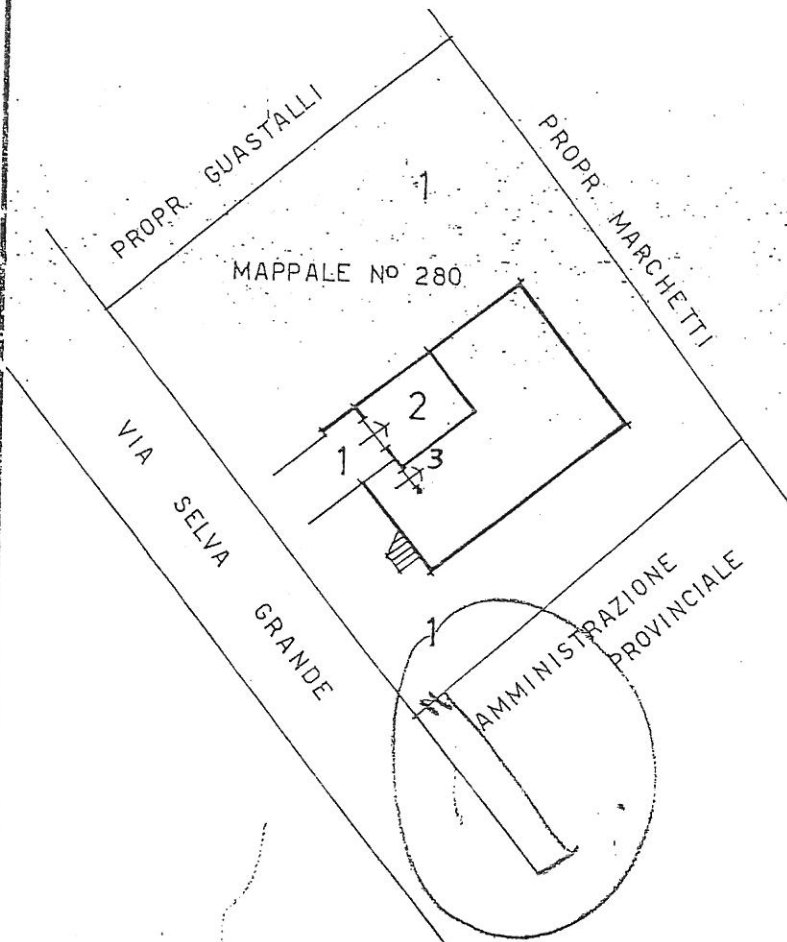

PIANO TERRA

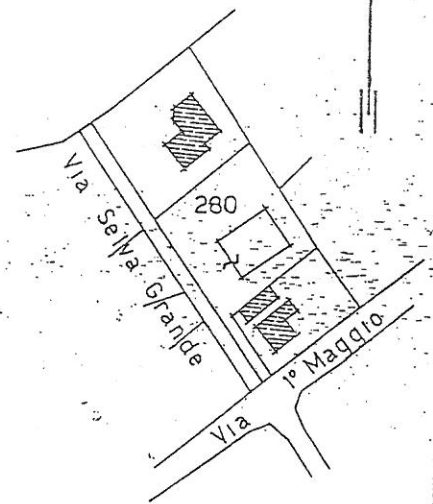

ESTRATTO DI MAPPA H 1:2000
FOG. 11 MAPP. N° 280

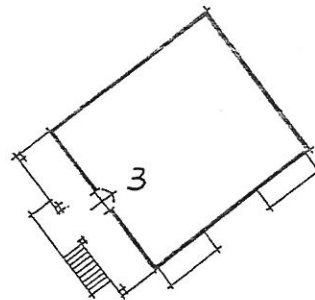

PIANO PRIMO

- Sub. 1 - TERRENO e PARTE DI SOTTOLOGGIA COMUNE AI Sub. 2 e 3.
- Sub. 2 - GARAGE AL PIANO TERRA
- Sub. 3 - LOCALI ACCESSORI AL PIANO TERRA ED APPARTAMENTO AL PIANO PRIMO

BUSTA MOD. 50 N°	68/A
------------------	------

N.B. VEDI CORREZIONI


IL TECNICO
GEOM. FRANCO TROMBELLA

Trombella


~~NON IDONEO~~

COPIA

Planimetria di u.i.u. in Comune di VILLAFRANCA L. via SELVA GRANDE civ. 2

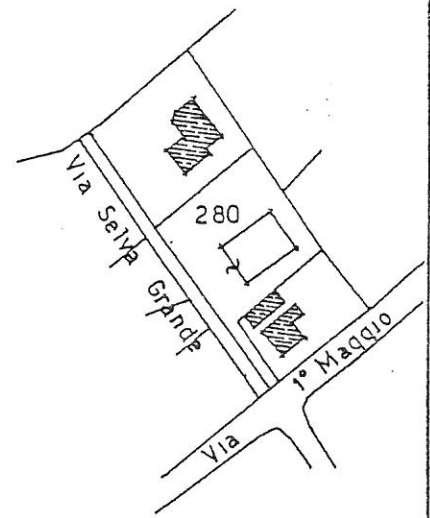


COMUNE DI VILLAFRANCA L.
 ESTRATTO DI MAPPA H 1:2000
 FOG. 11 MAPP. N° 280/2

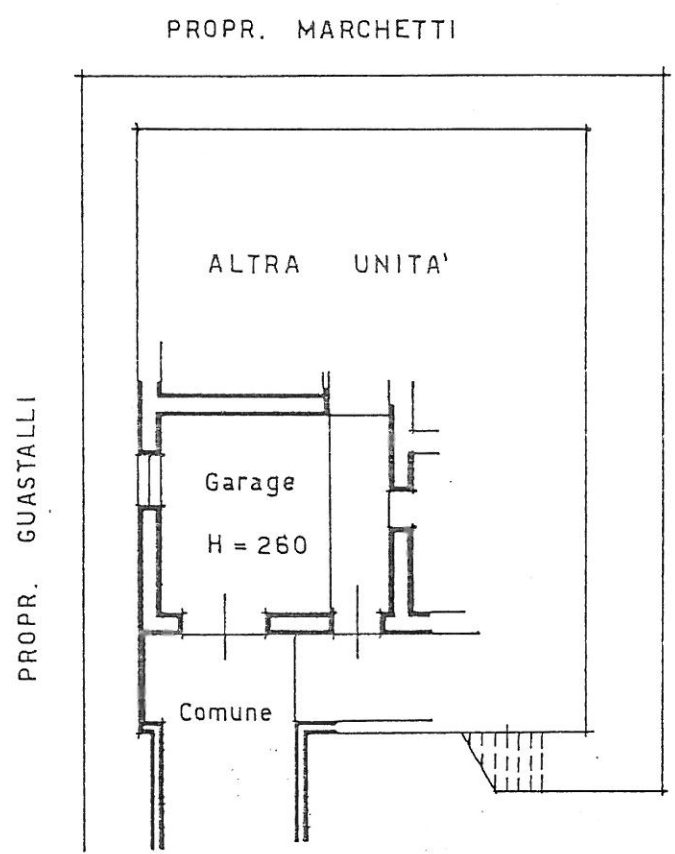

PIANO TERRA

ORIENTAMENTO

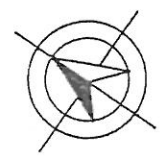

SCALA DI 1:200

Dichiarazione di N.C.
 Denuncia di variazione

Identificativi catastali
 F. 11
 n. 280, sub. 2

Compilata dal GEOMETRA
 (Titolo, cognome e nome)
TROMBELLA FRANCO
 Iscritto all'albo dei GEOMETRI
 della provincia di MS n. 424
 data 04-10-88 Firma Franco Trombetta

RISERVATO ALL'UFFICIO

COPIA

MODULARIO
F. rig. rand. 457




MINISTERO DELLE FINANZE
DIREZIONE GENERALE DEL CATASTO E DEI SS.TT.EE.
CATASTO EDILIZIO URBANO (RDL 13-4-1939, n. 652)


MOD. BN (CEU)

LIRE
250

Planimetria di u.i.u. in Comune di VILLAFRANCA L. via SELVA GRANDE civ. 2

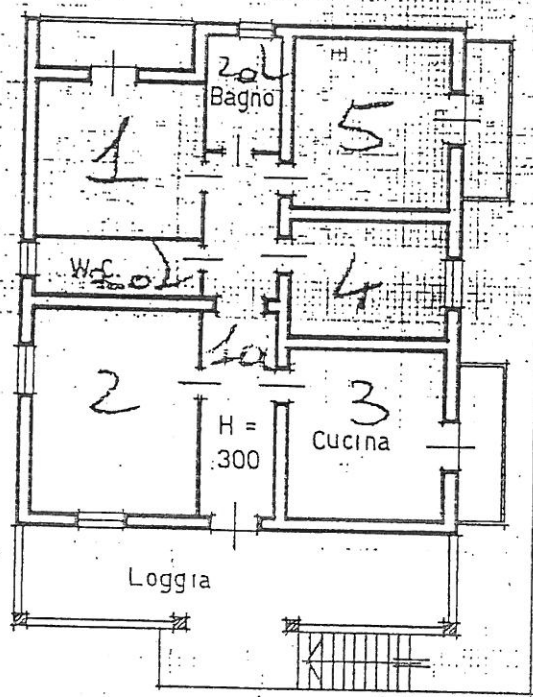

PIANO PRIMO

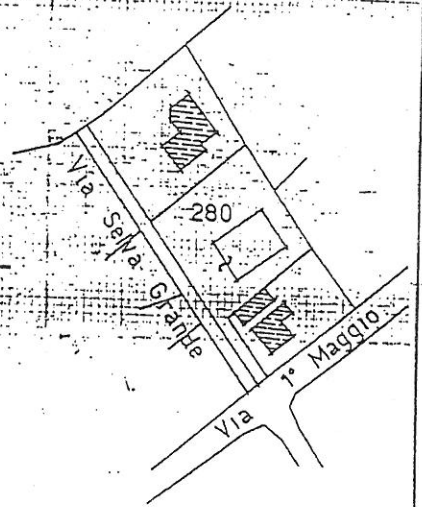


COMUNE DI VILLAFRANCA L.
ESTRATTO DI MAPPA N° 1:2000
FOG. 11 MAPP. N° 280/3

IN COMUNE

PROPR. MARCHETTI


PROPR. GUASTALLI

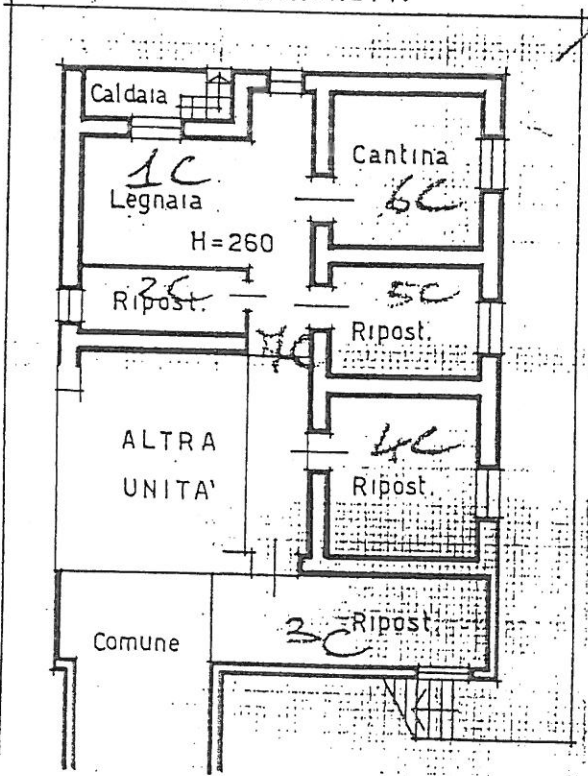

AMMINISTRAZIONE PROVINCIALE

PIANO TERRA

ORIENTAMENTO

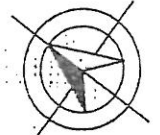

SCALA DI 1:200

STRADA PRIVATA

Dichiarazione di N.C.
Denuncia di variazione


Compilata dal GEOMETRA
TROMBELLA FRANCO
(Titolo, cognome e nome)

RISERVATO ALL'UFFICIO

12105



Comune: VILLAFRANCA LUNIGIANA
 Foglio: 11
 Dimensione cornice: 984,000 x 378,000 metri
 Scala originale: 1:2000
 2-Ago-2010 12:11
 Prot. n. MS0078783/2010

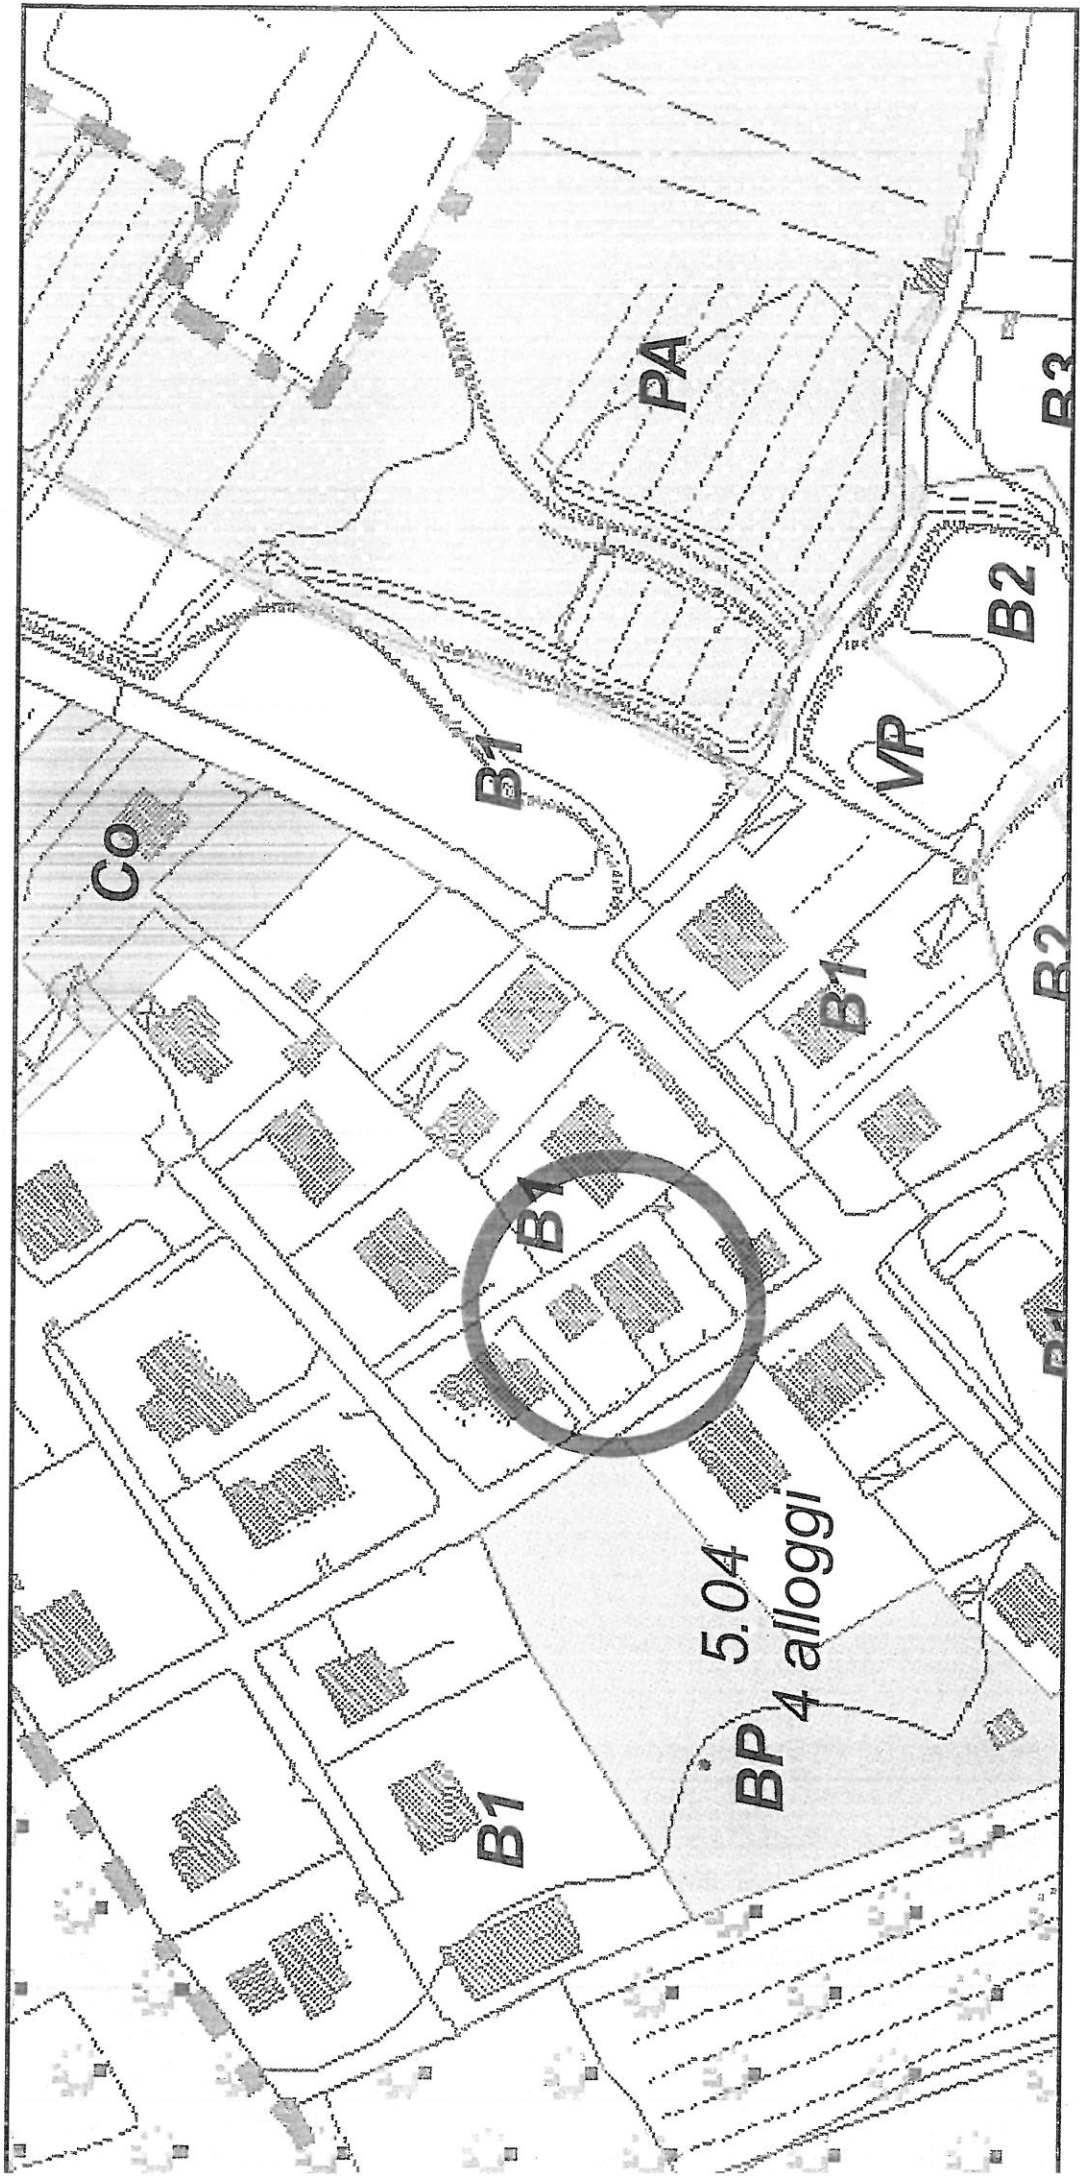

PA

B3

B2

VP

B1

Co

B1

B2

B1

PA

BP 5.04
4 alloggi

B1

