

GIULIO FAVERO  
 ARCHITETTO  
 STUDIO TECNICO  
 V. G. Garibaldi, 9 - Tel. 90853




2857/70



UFFICIO TECNICO ETARIALE  
 TRIESTE  
 N° Sezione - Ufficio Fondaria


Visto per il...  
 N. 208

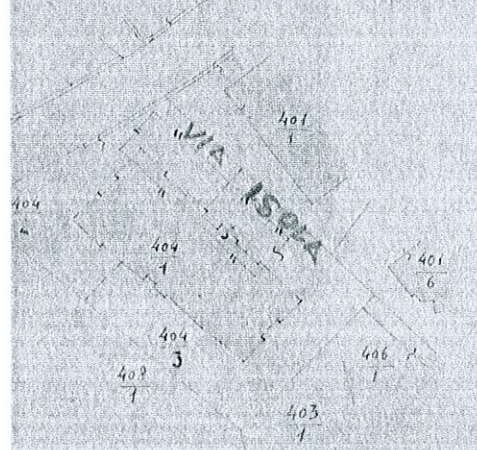

conforme alla Mappa Catastale  
 n° 6 del C.C. di Chiarbola Sup.  
 la 1 : 1000  
 n° 693 d.d. 24.3.1970

FIGURA RILEVATA

SCALA 1 : 250

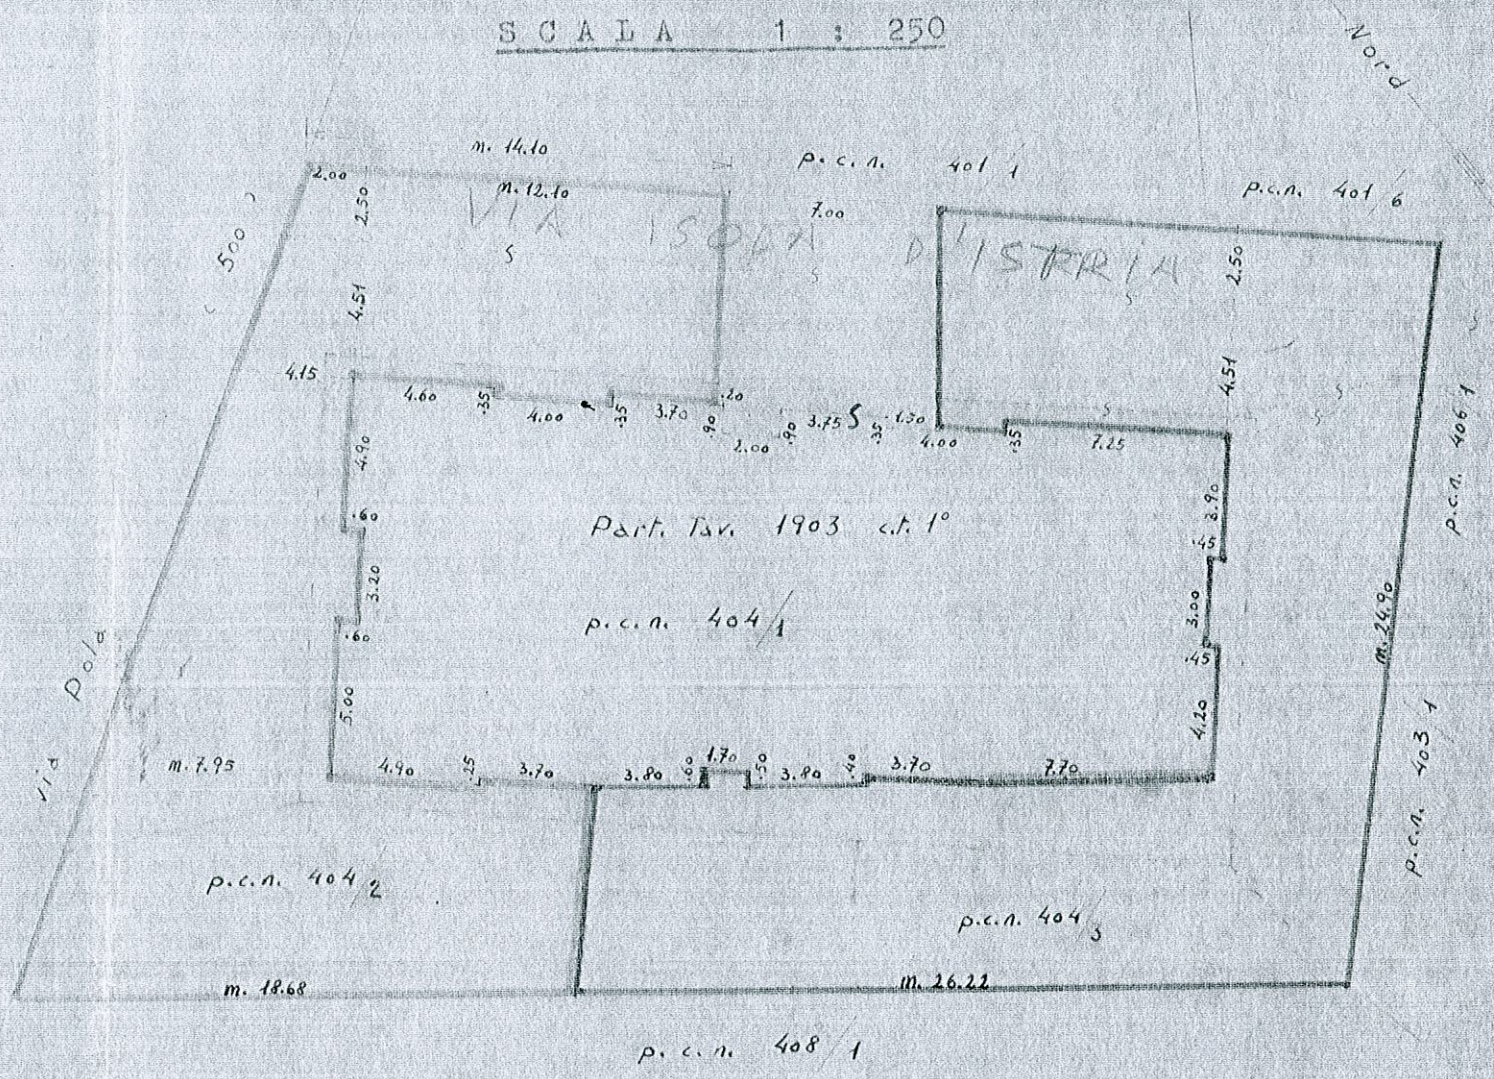

STATO CATASTALE : anteriore.

F.P.	Possessore	Partic.	Qualità	Superf.
439	Mayer Giulio	404	stalla e cortile	10 90

STATO CATASTALE : attuale proposto.


		404/1	casa n° 459	4 02
		404/2	cortile	3 41
		404/3	cortile	3 47
		T O T A L E		10 90

1974 70


250  
 580  
 175  
 25  
 950  
 950  
 950  
 950

PIANTA


PIANTERRENO

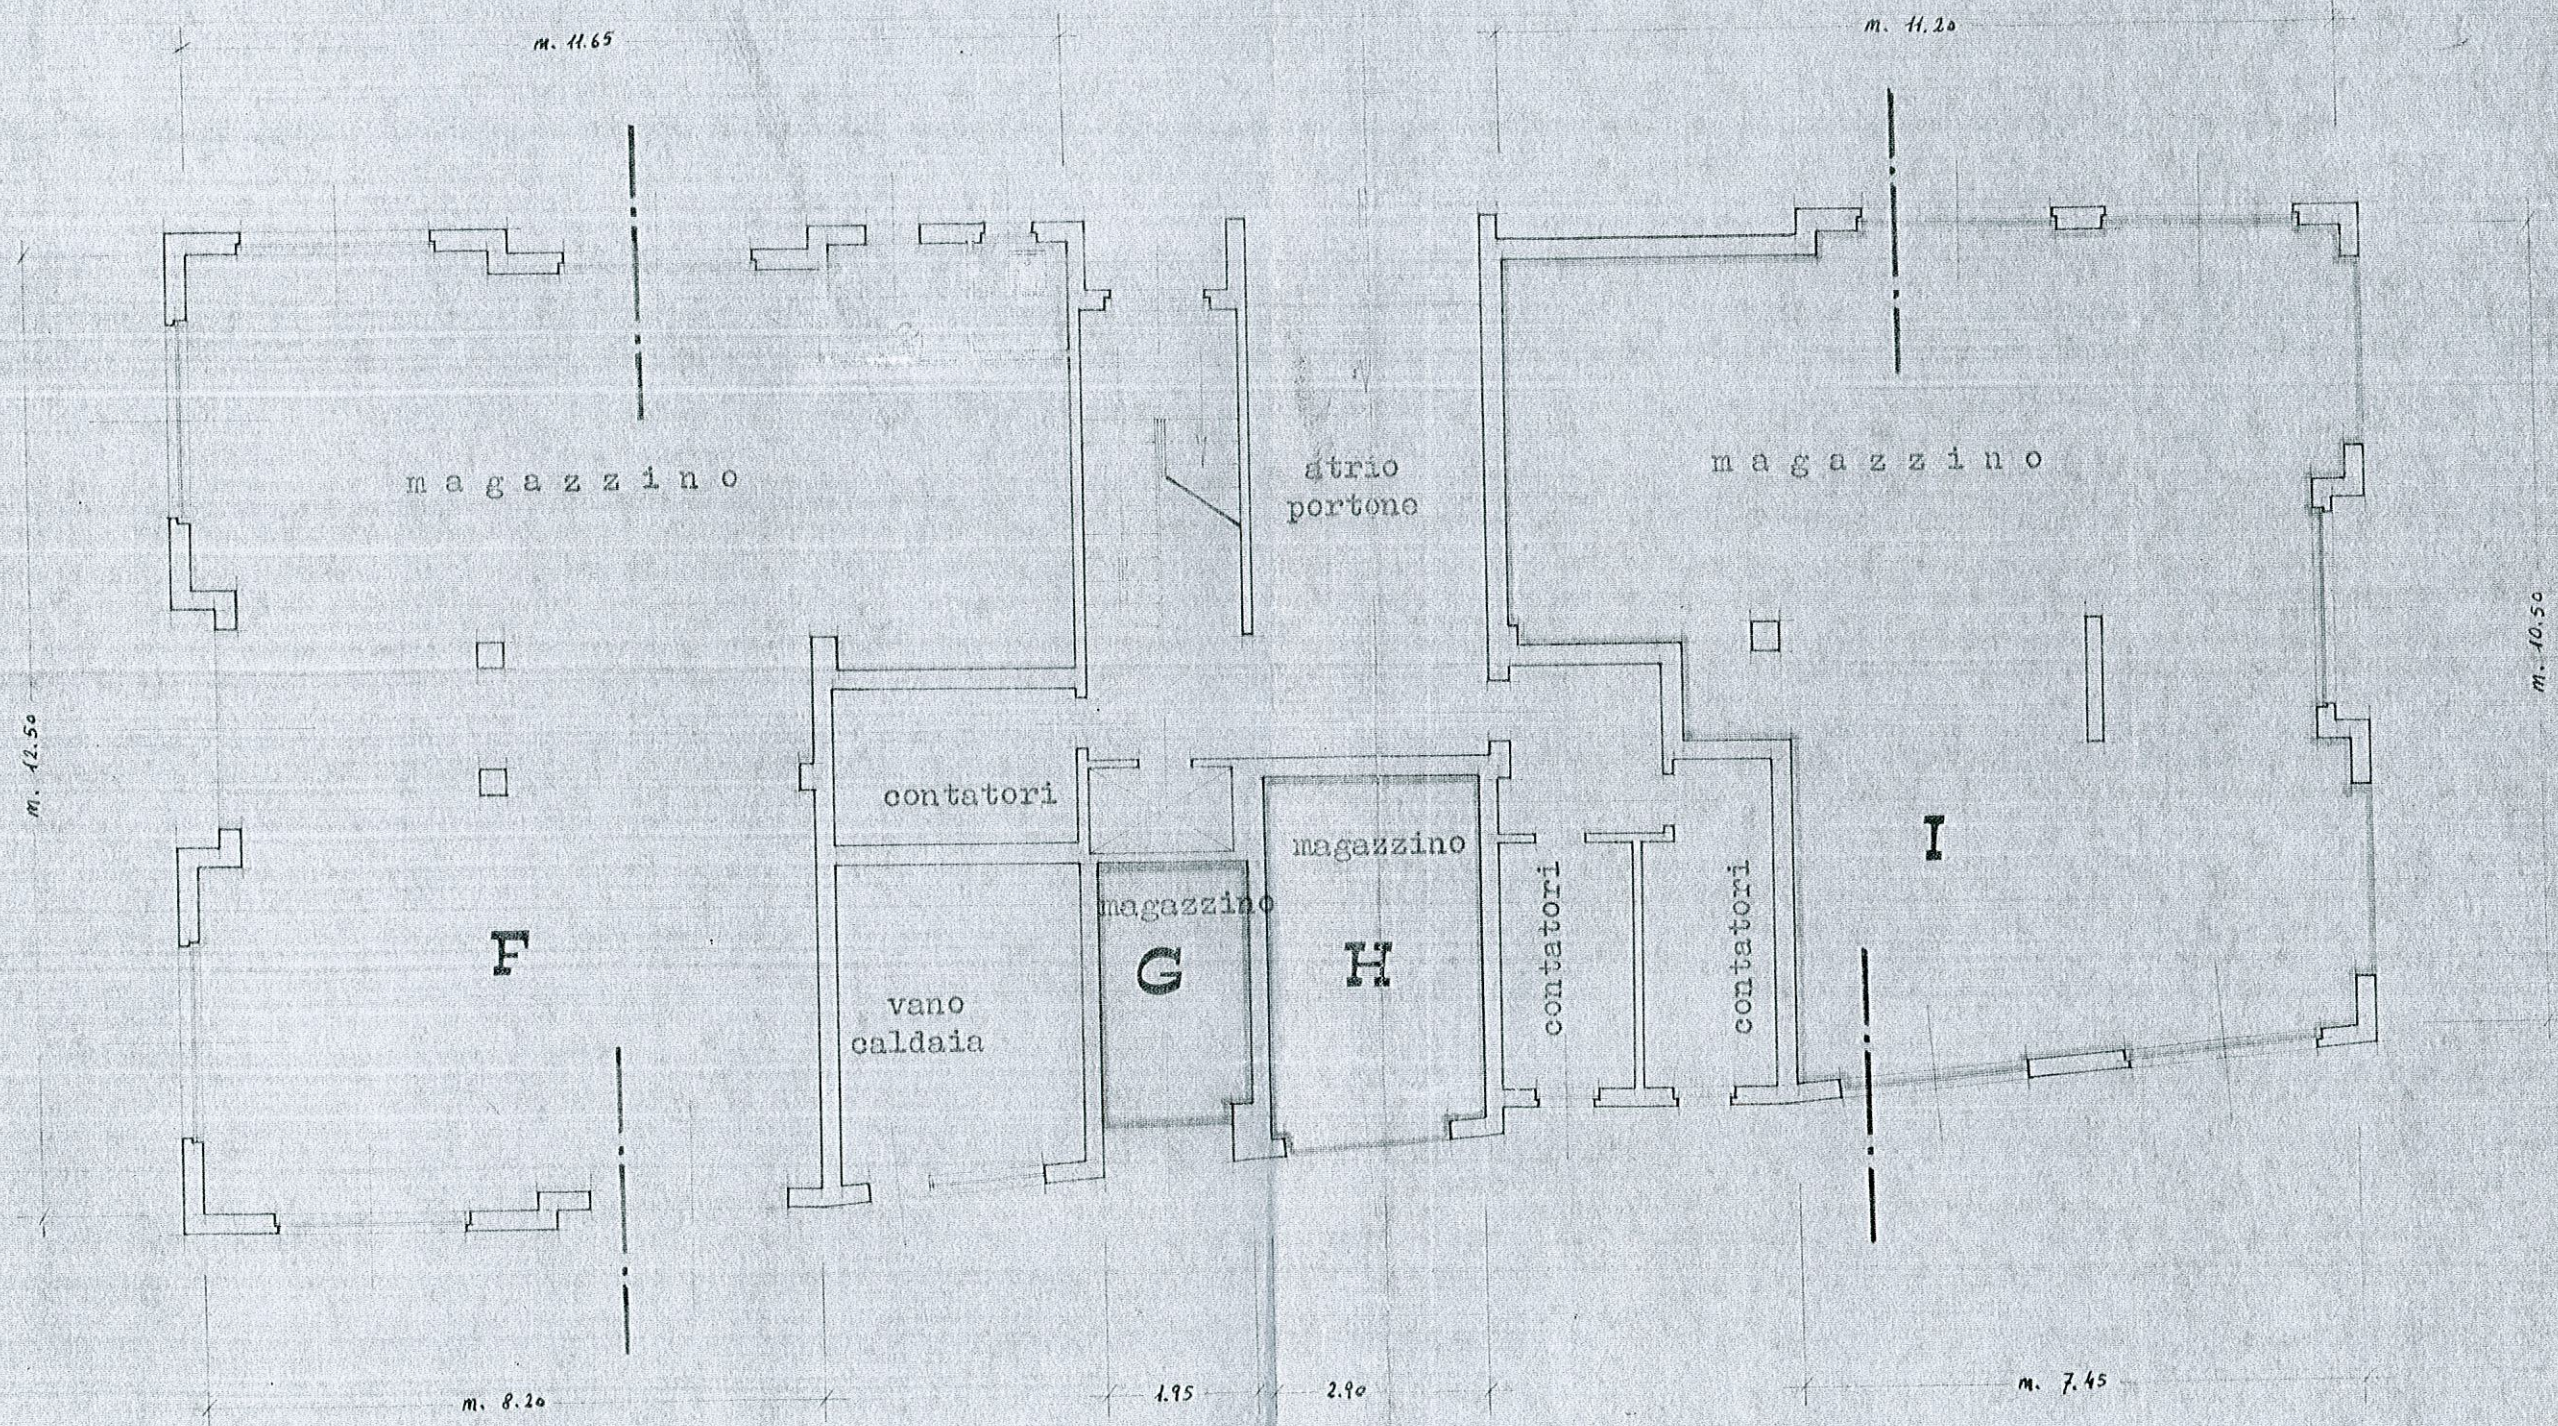


PIANTA TERZO PIANO

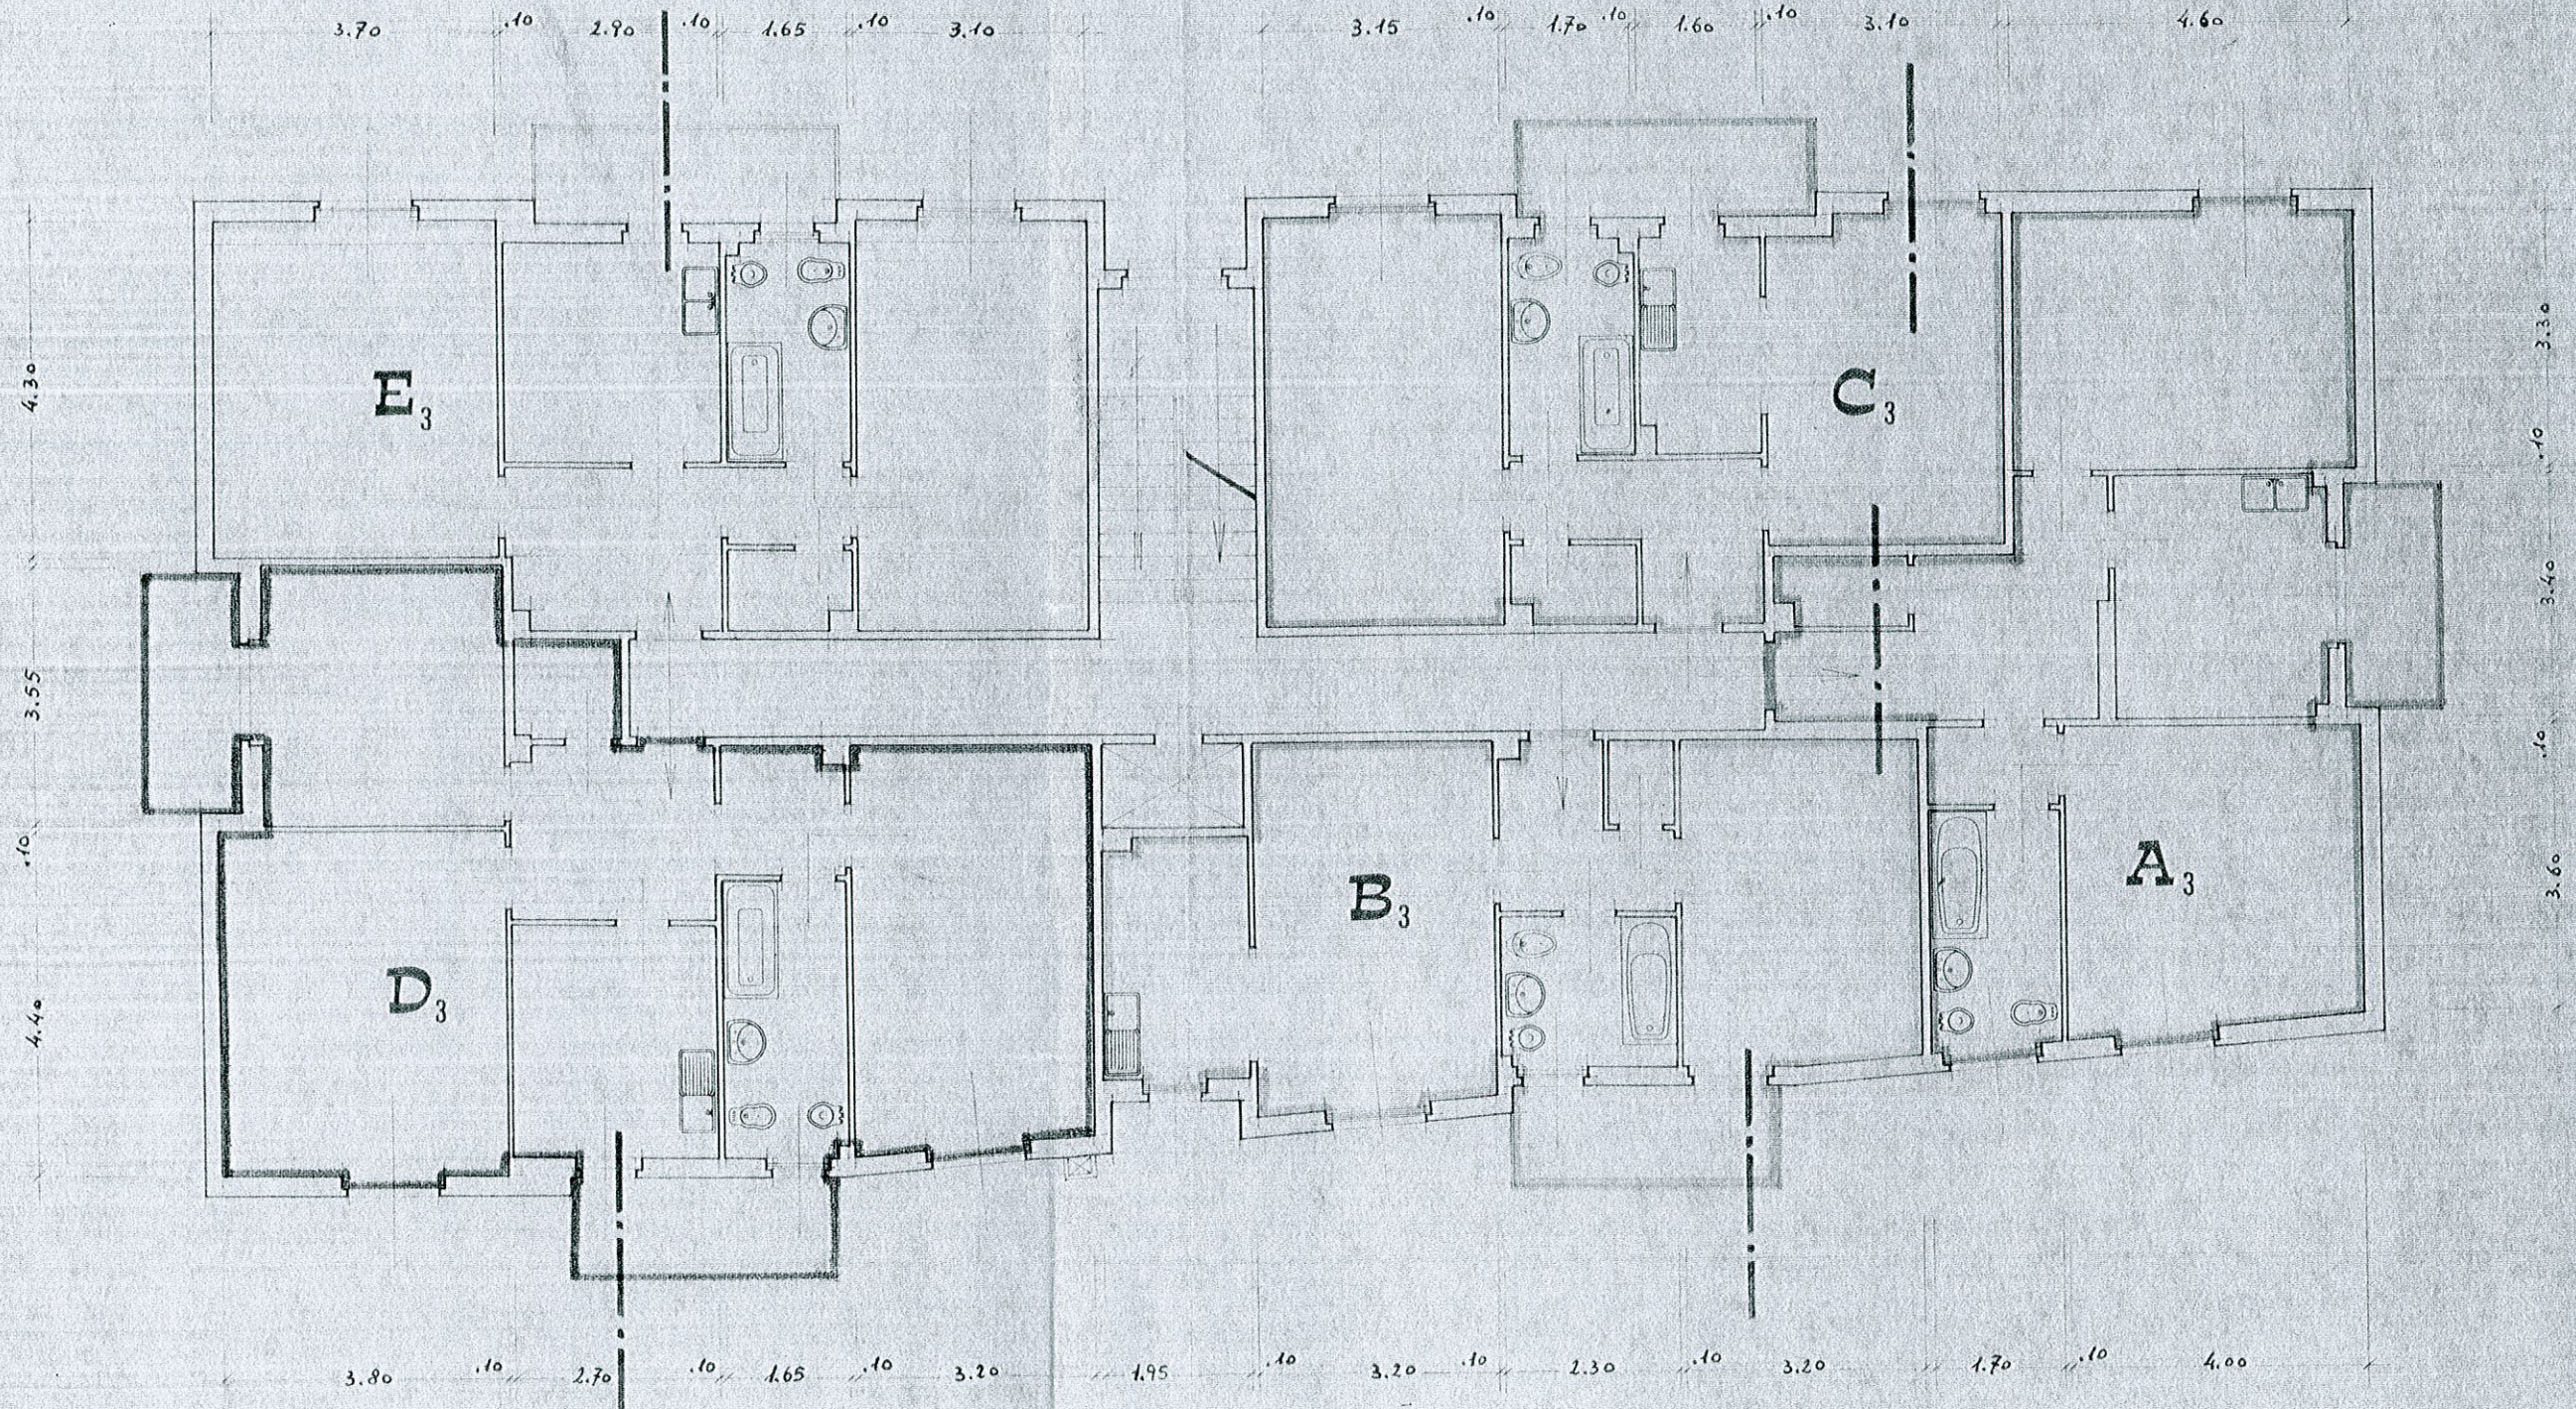

PIANTA DELLA SOFFITTA

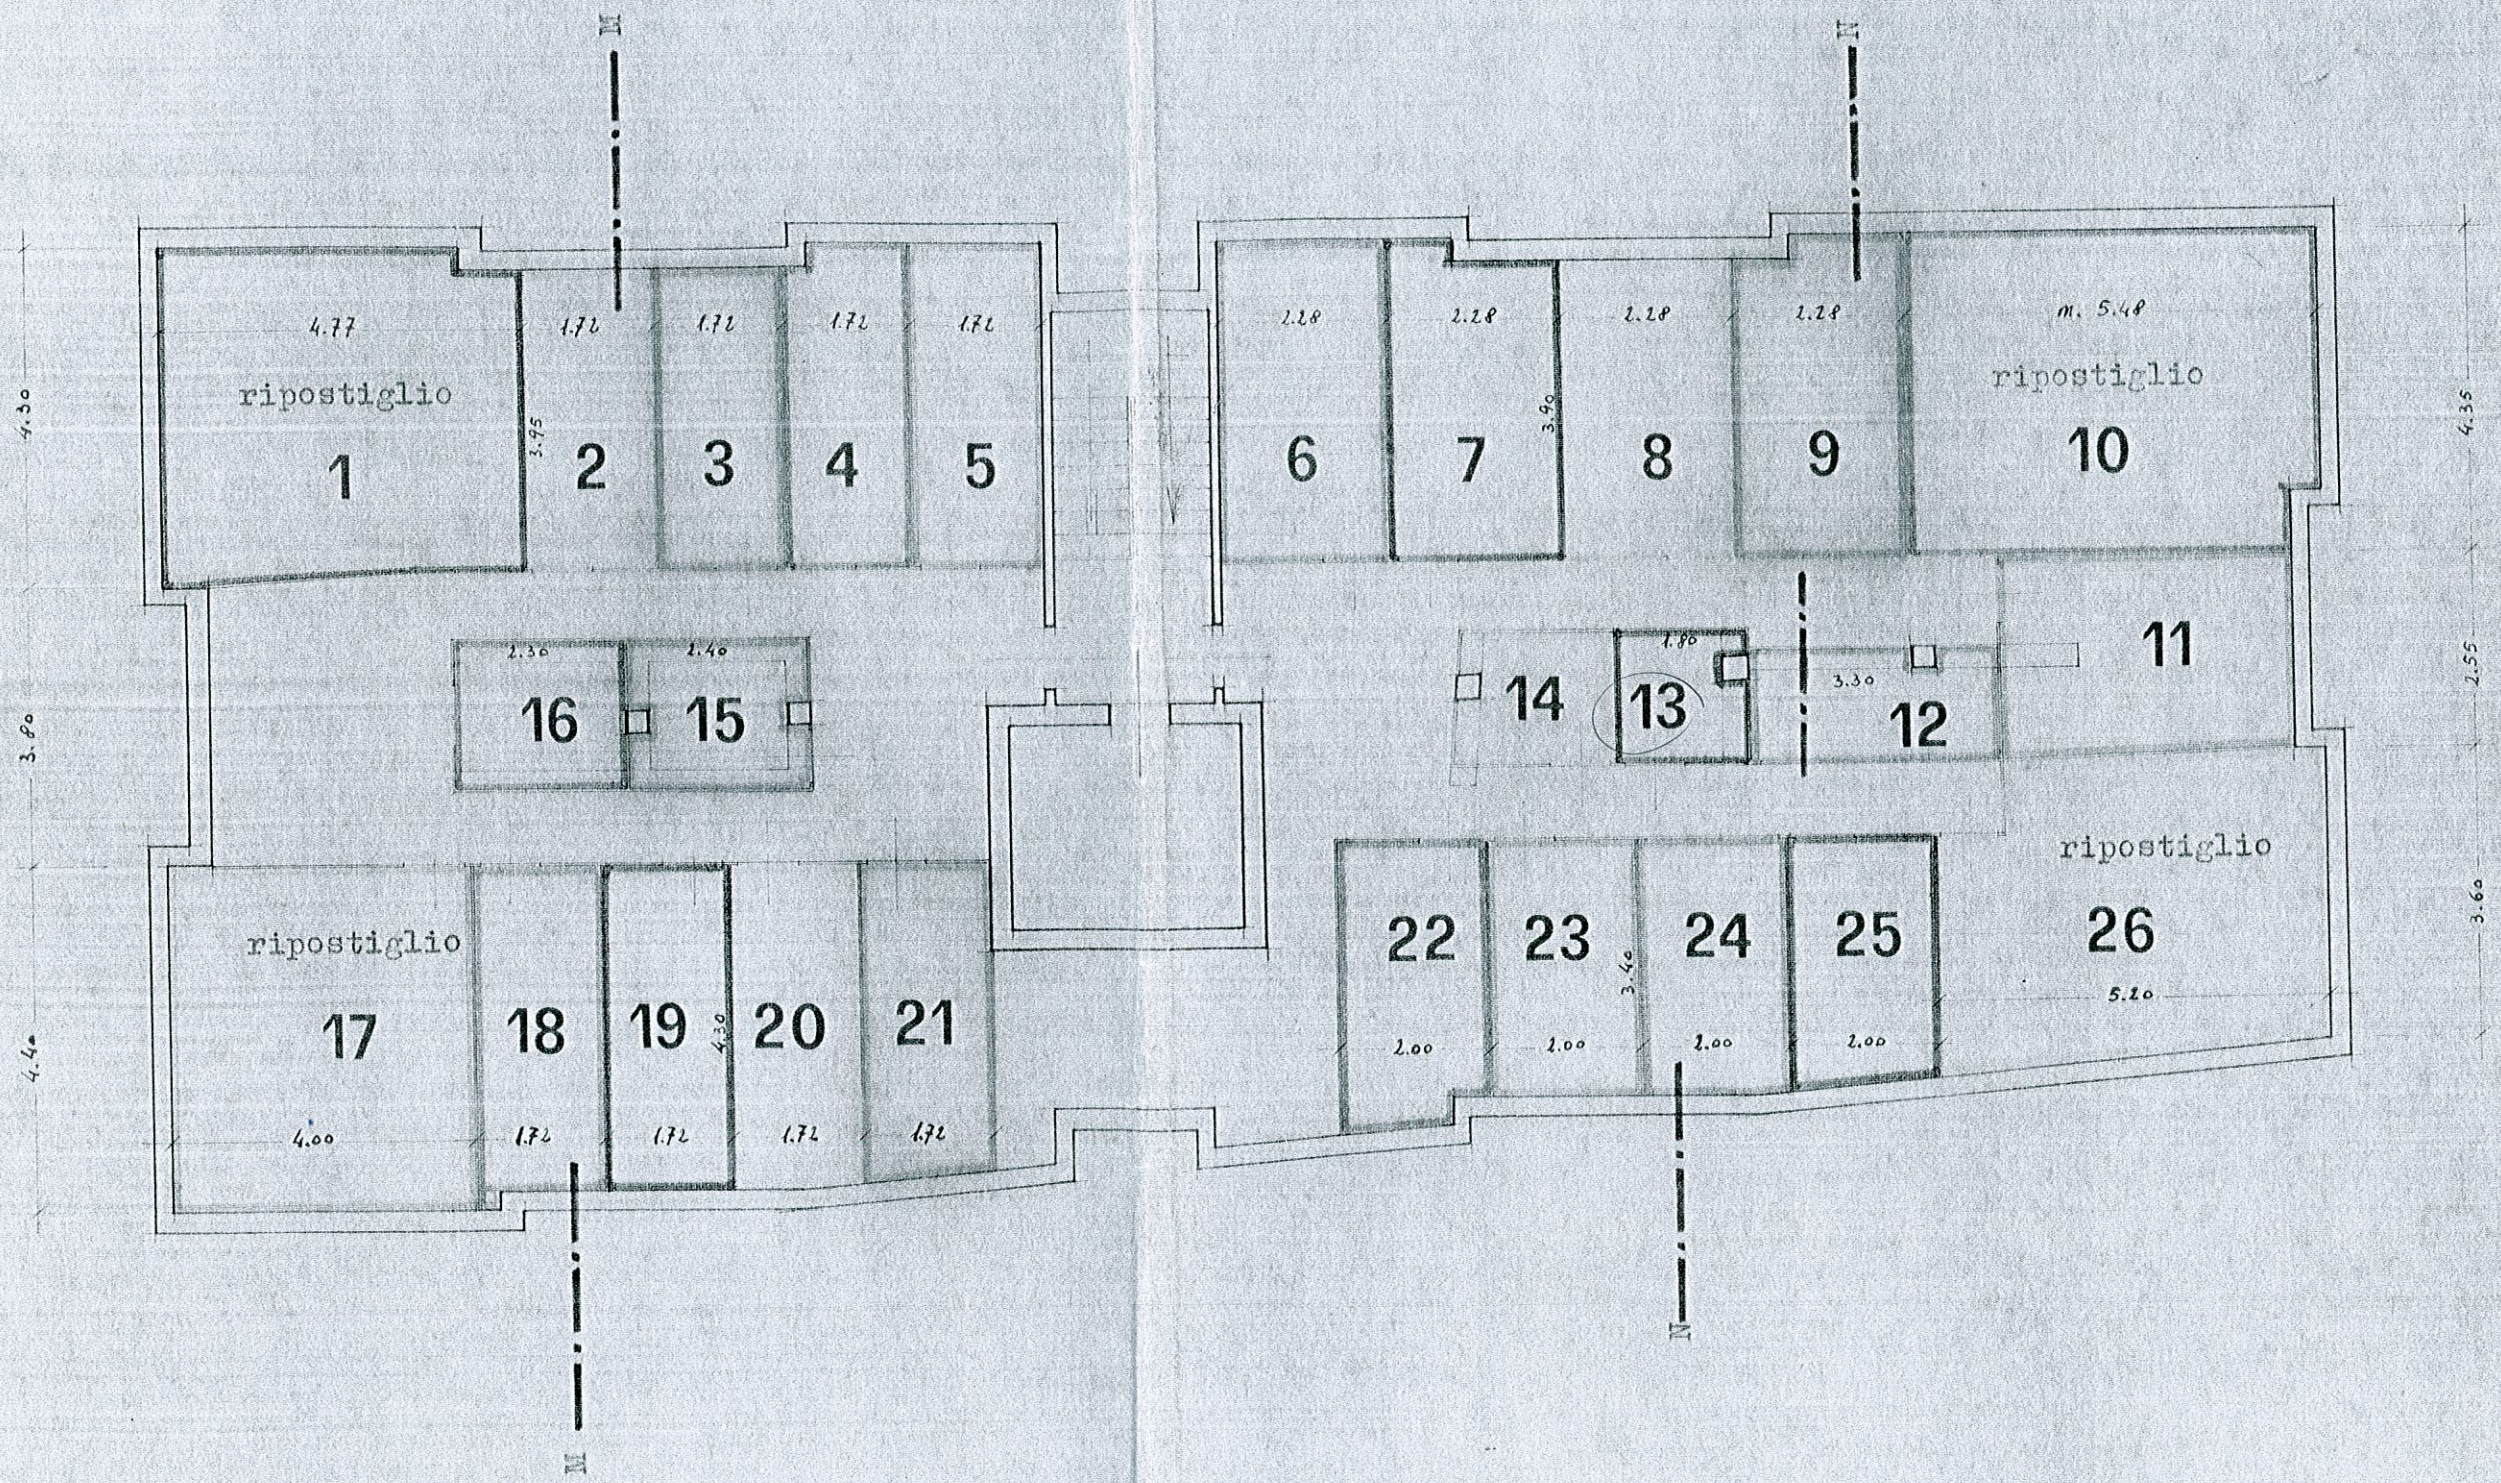

SEZIONE M - M

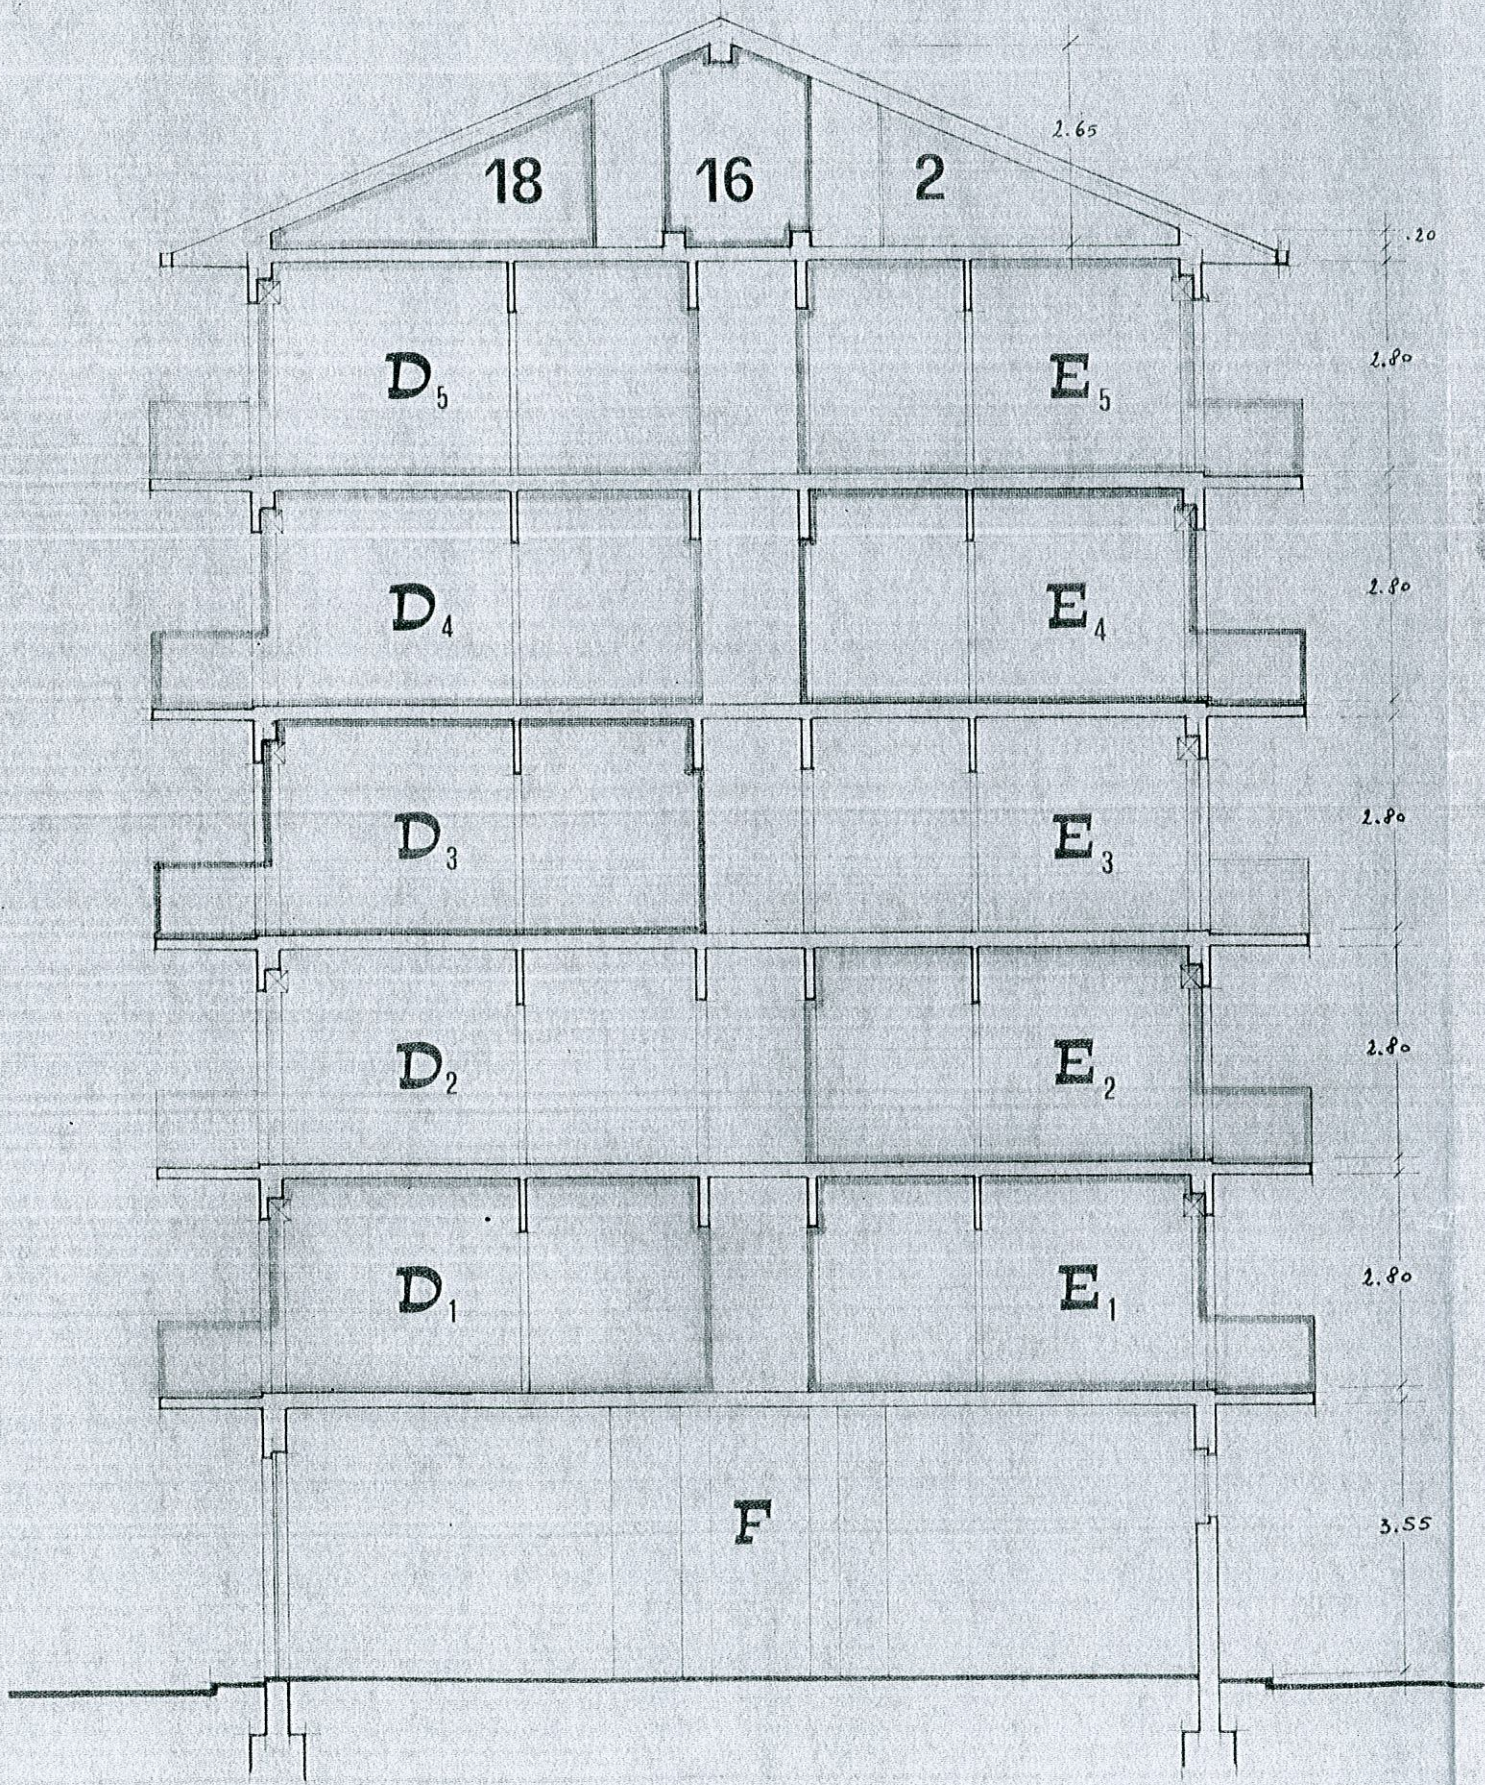

SEZIONE N - N

