PIANTA PIANO QUARTO (5° f.t.)

RILIEVO - SCALA 1/100

STUDIO TECNICO
Geom. Massimo
BADOLATO

AREA SU CORSO
GIULIO CESARE

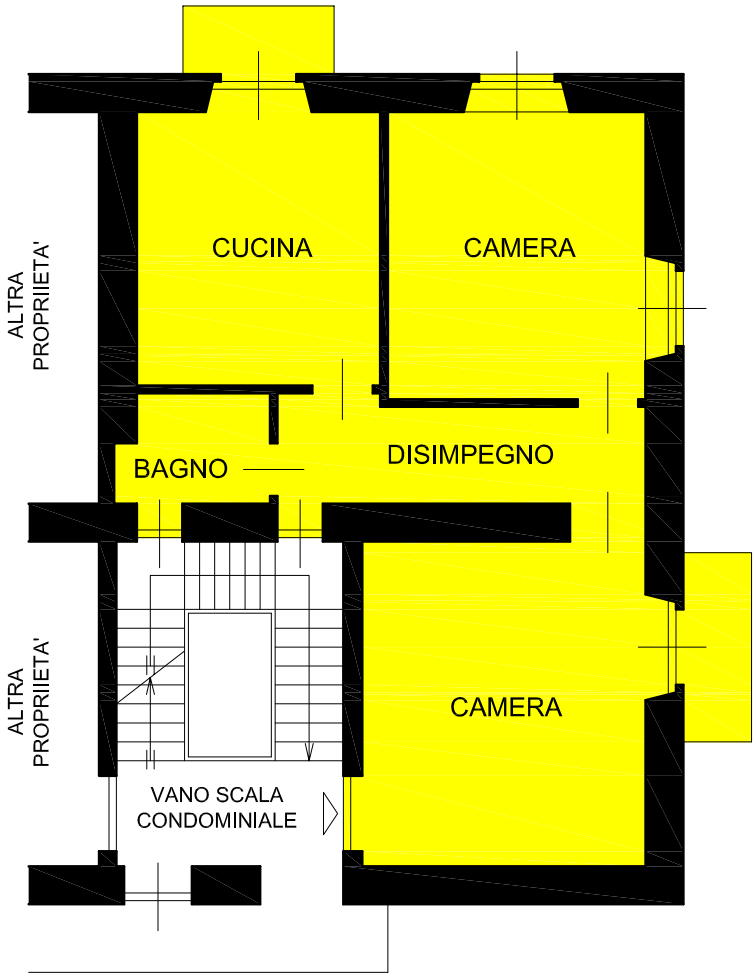

AREA SU VIA
CARMAGNOLA

AREA SU CORTILE