




# in piazza torino due piani di parcheggio interrato

cartina 1:50000  
lato ora destinato a parcheggio pubblico in parte occupato dallo sferisterio. Le previsioni urbanistiche sono legate al trasferimento dello sferisterio nel parco sportivo di San Rocco Castagnaretta intorno al palazzetto.

bici del sa  
te via Vitto  
co arretrat  
possibilità

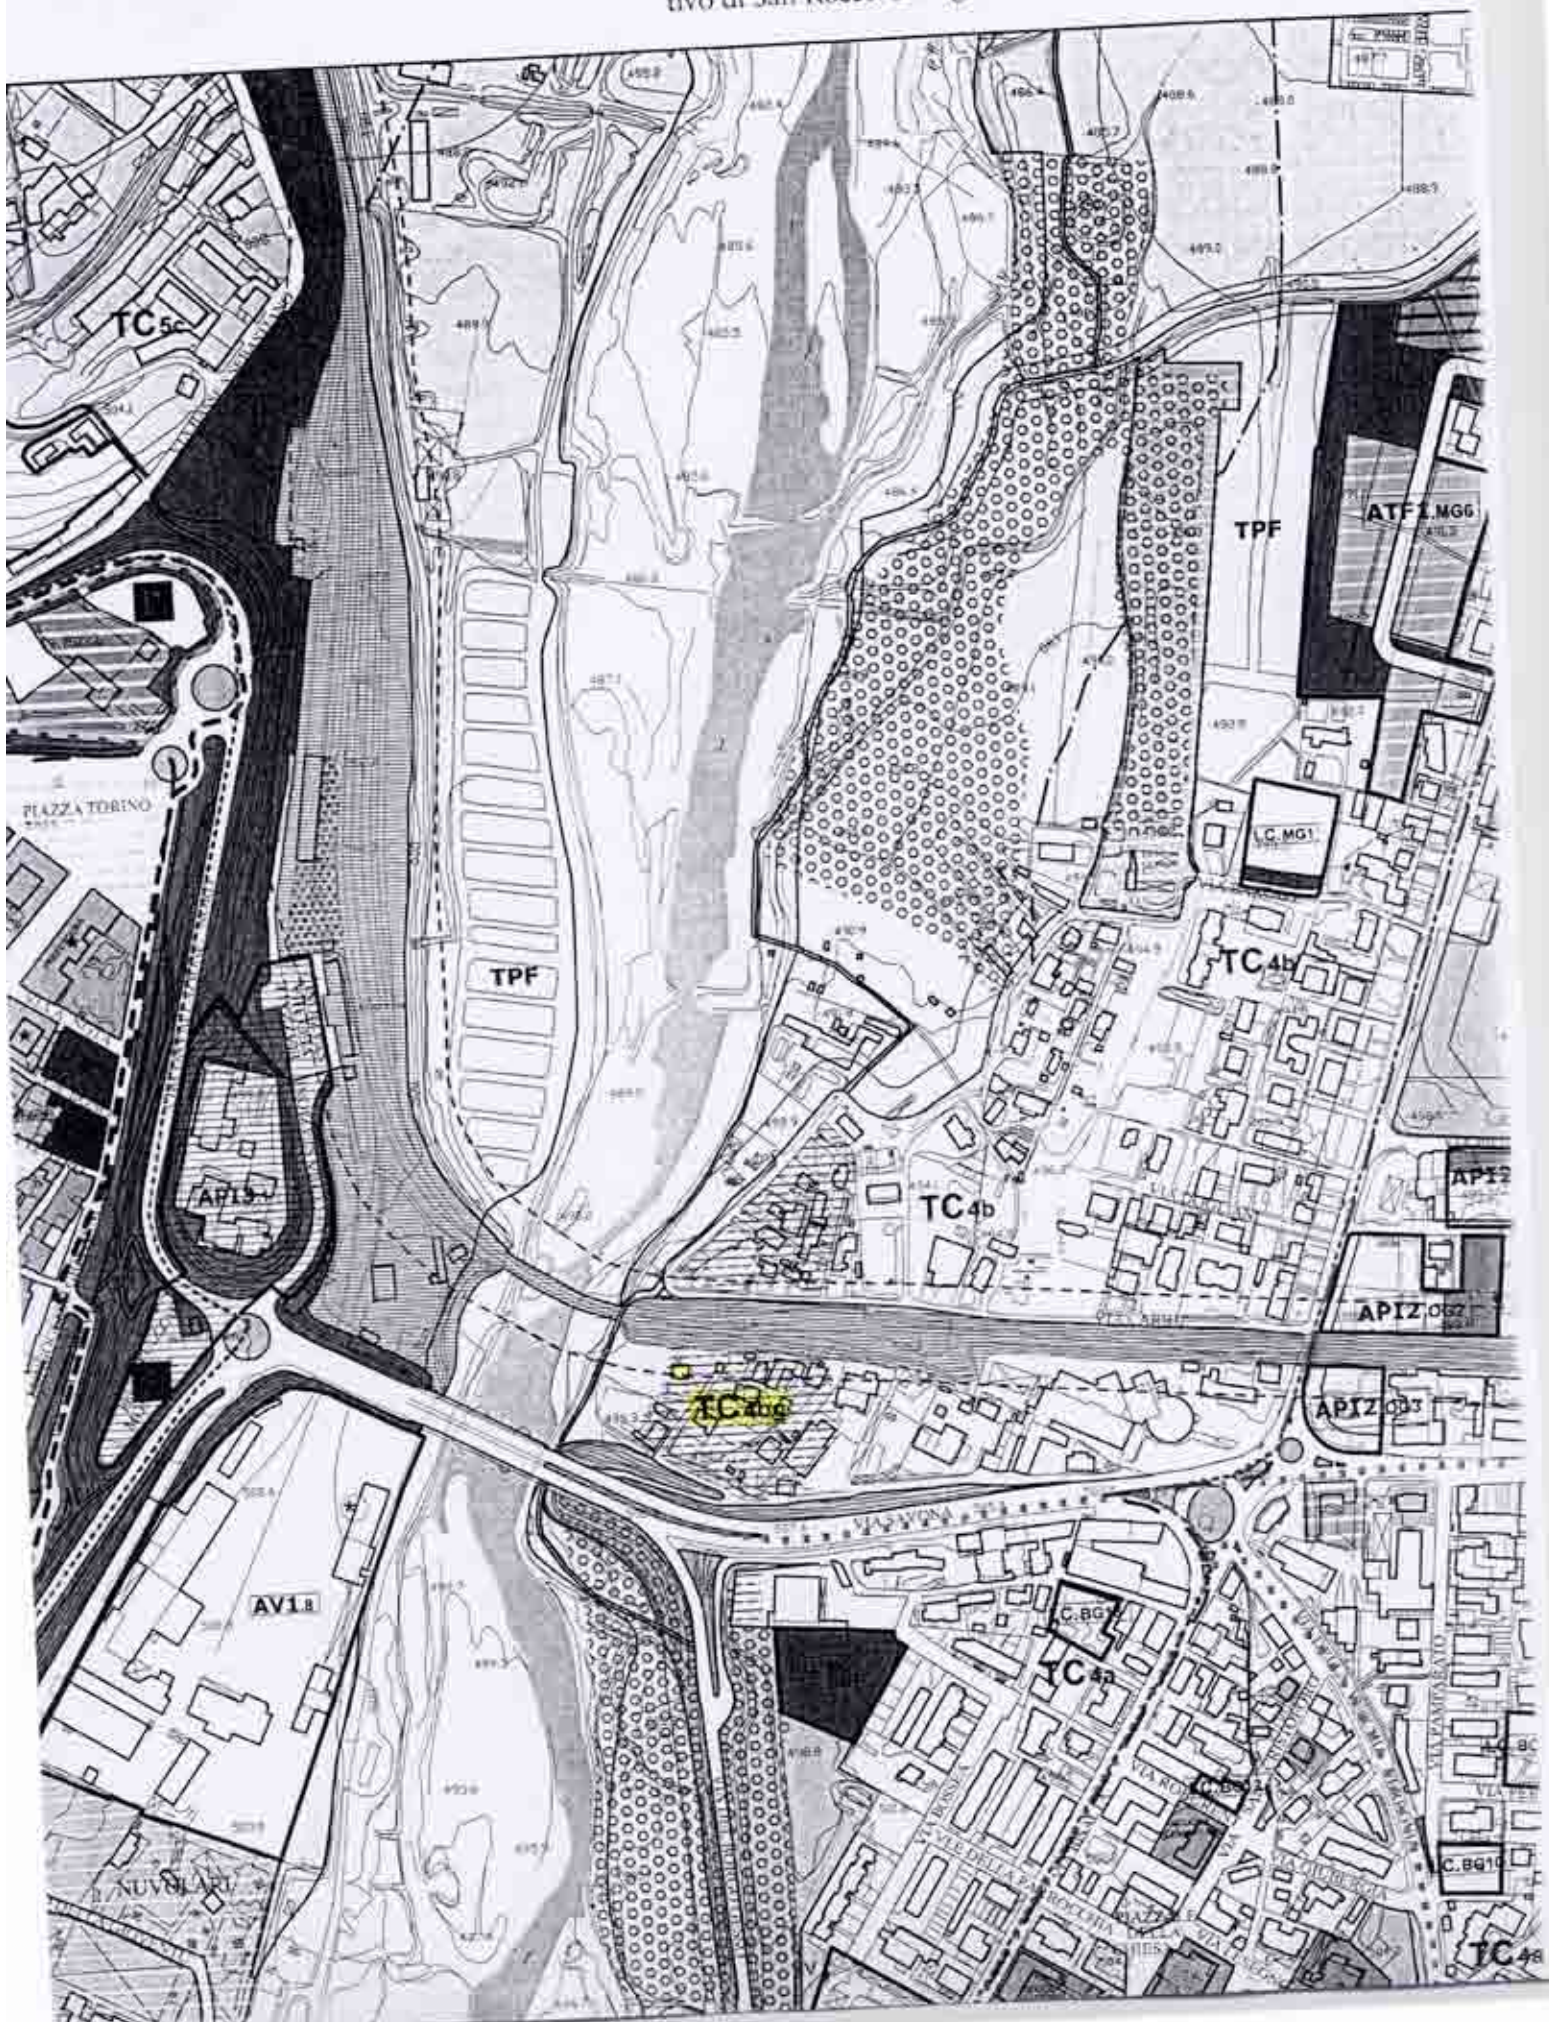



# PLANIMETRIA REALE DELL'IMMOBILE SCALA 1:200

PIANO RIALZATO



LEGENDA

- LIMITE DI PROPRIETA'
- TETTOIA ABUSIVA
- PORZIONE DI TERRENO GRAVATA DA SERVITU' DI PASSAGGIO

PIANO SEMINTERRATO



