

ELABORATO PLANIMETRICO
 Compilato da:
 Picoile Maddalena
 iscritta all'albo:
 Geometri
 Prov. Cuneo N. 1626

Maddalena


Agenzia del Territorio
CATASTO FABBRICATI
 Ufficio Provinciale di
 Cuneo

comune di DROMERO	Protocollo n. _____ del _____
azione: Foglio: 2 Particella: 151	Tipo Mappale n. _____ del _____
illustrazione grafica dei subalterni	Scala 1 : 500

PIANO PRIMO SOTTERRANEO



PIANO TERRENO

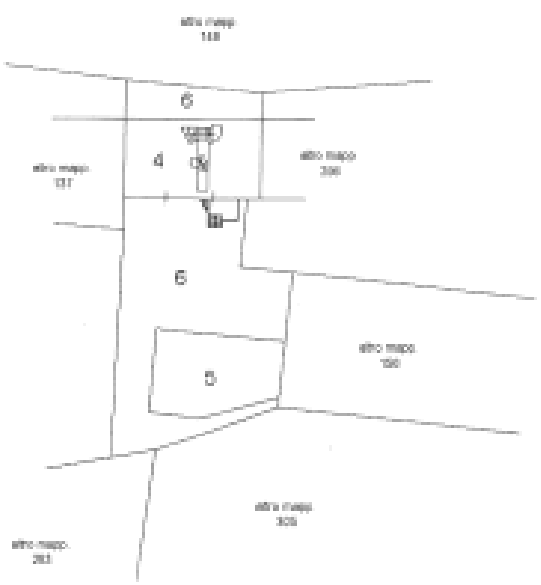


PIANO PRIMO




Agenzia del Territorio
CATASTO FABBRICATI
Ufficio Provinciale di
Cuneo

foglio n. 1 Scala 1:200


Dichiarazione protocollo n. _____ del _____ Planimetria di u.i.u. in Comune di Bronero	
Strada Di Castelletto civ. 50	
Identificativi Catastali: Sezione: Foglio: 1 Particella: 151 Subalterno: 4	Compilata da: Piccolo Maddalena Iscritta all'albo: Geometri Prov. Cuneo N. 1424

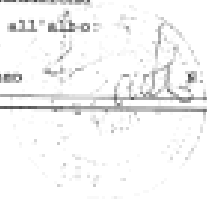


PIANO PRIMO SOTTERRANEO

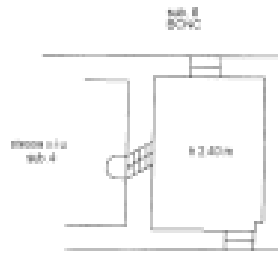

PIANO TERRENO

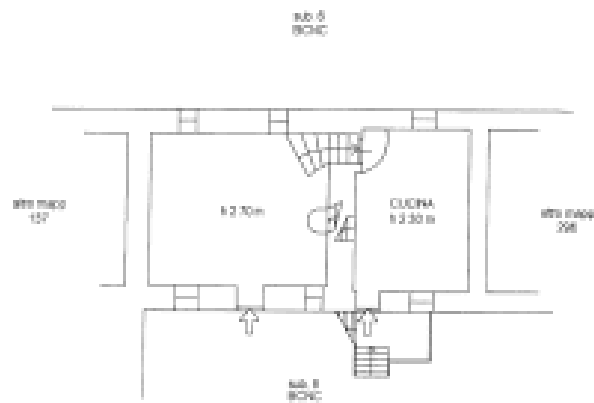


PIANO PRIMO

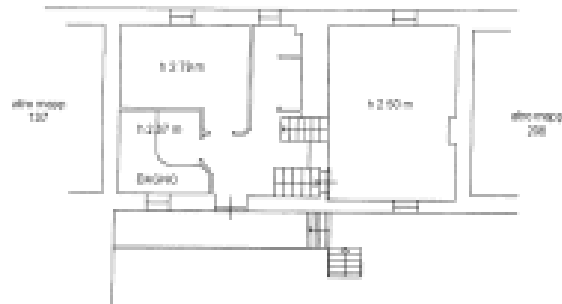


ESTRATTO DI PLANIMETRIA CATASTALE
SCALA 1:2.000

Aggiornato nel territorio di Milano - Direzione Provinciale Catastale

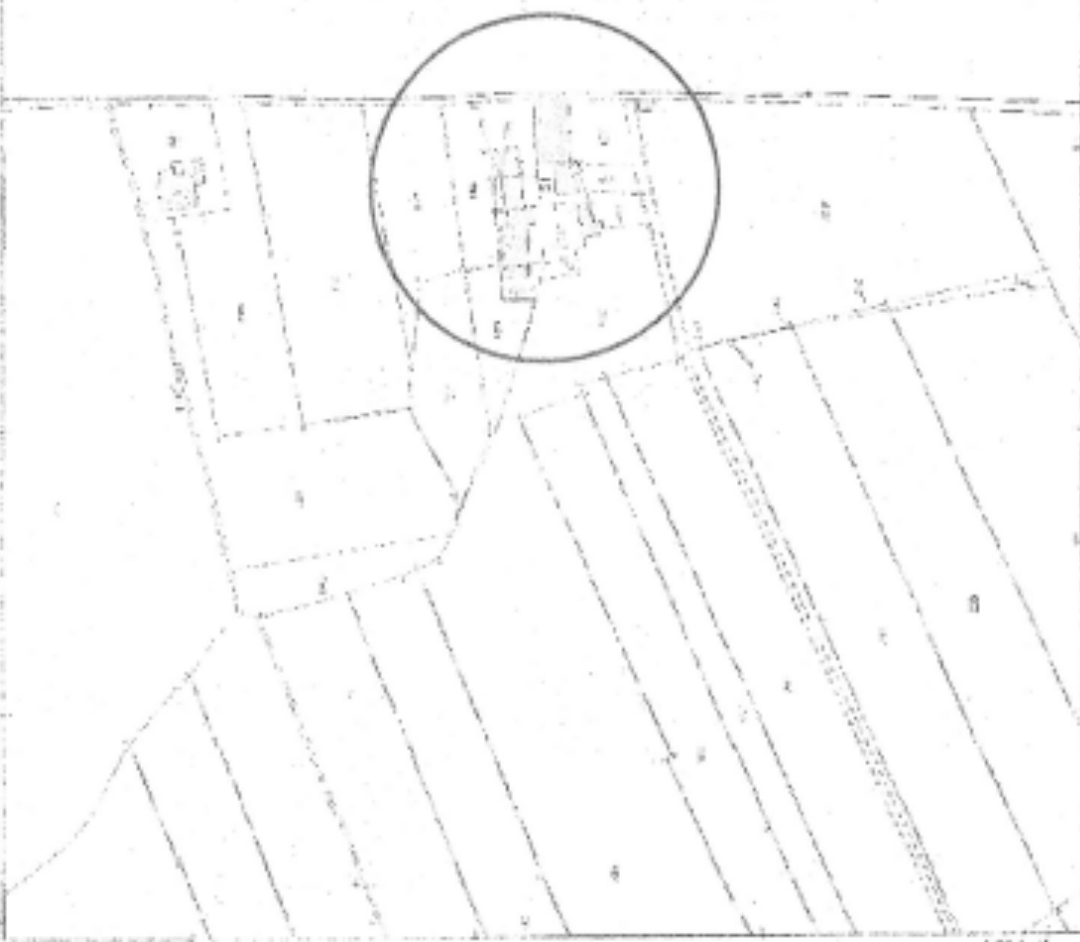


1:2000



SITUAZIONE DI PROGETTO

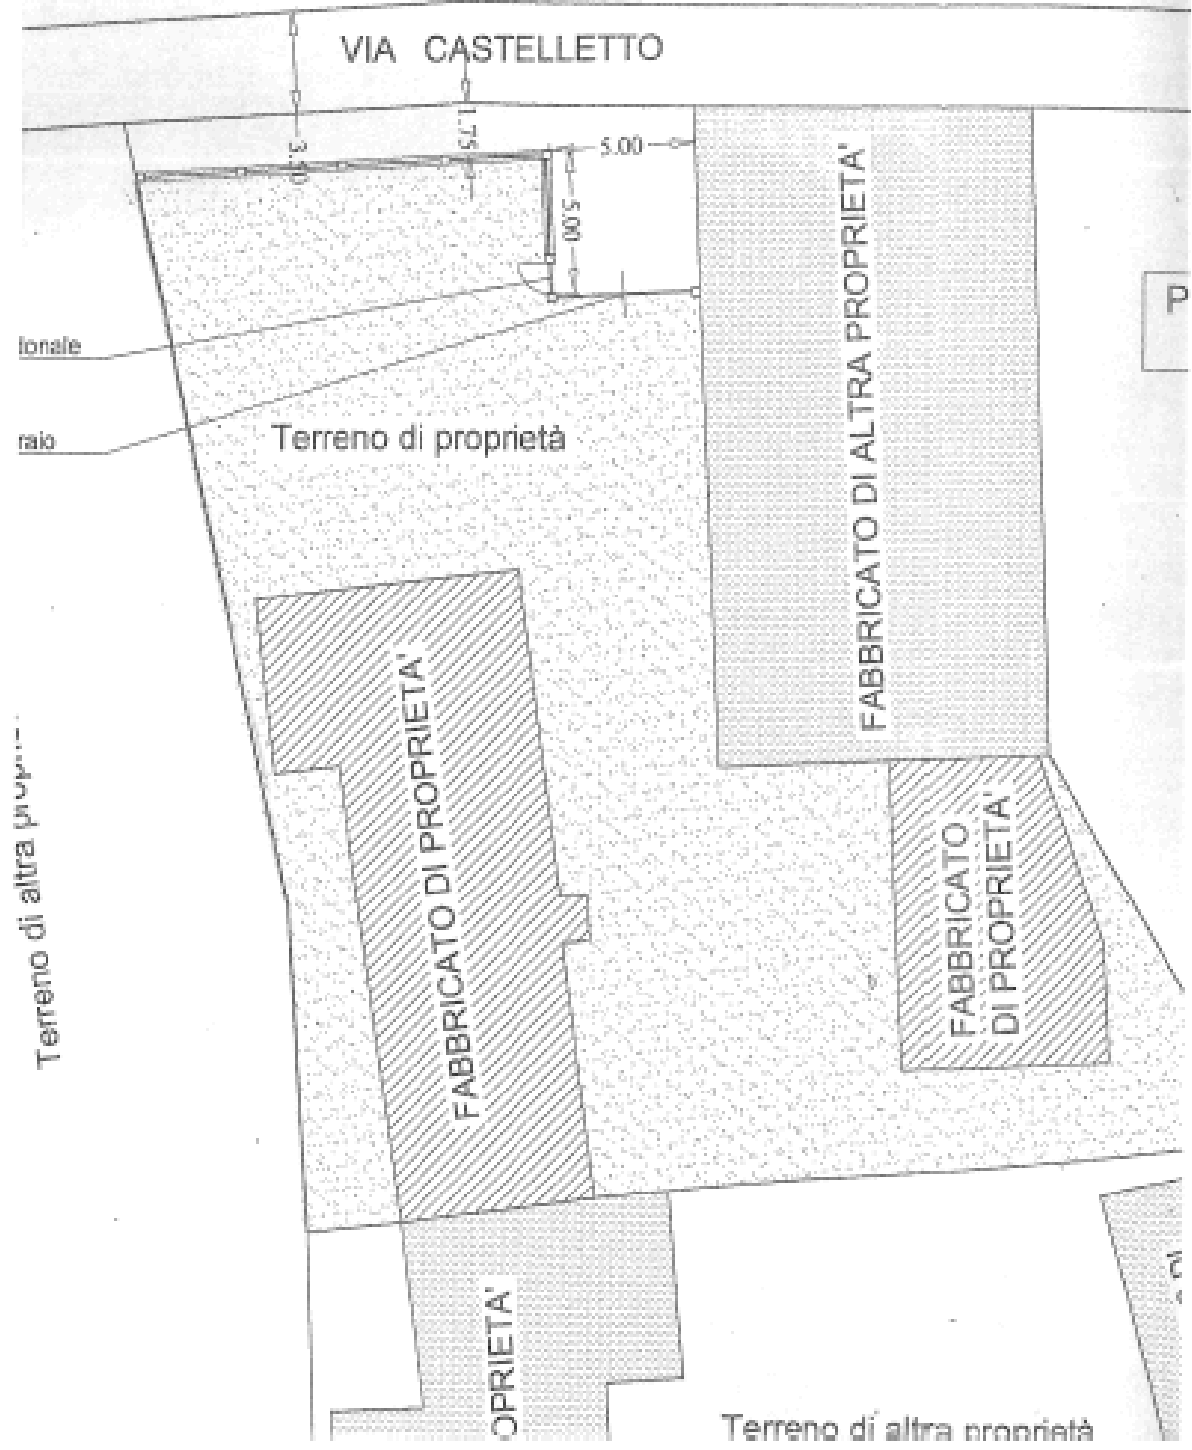

PROSPETTO RECINZIONE LATO STRADA - LATO EST
SCALA 1:50

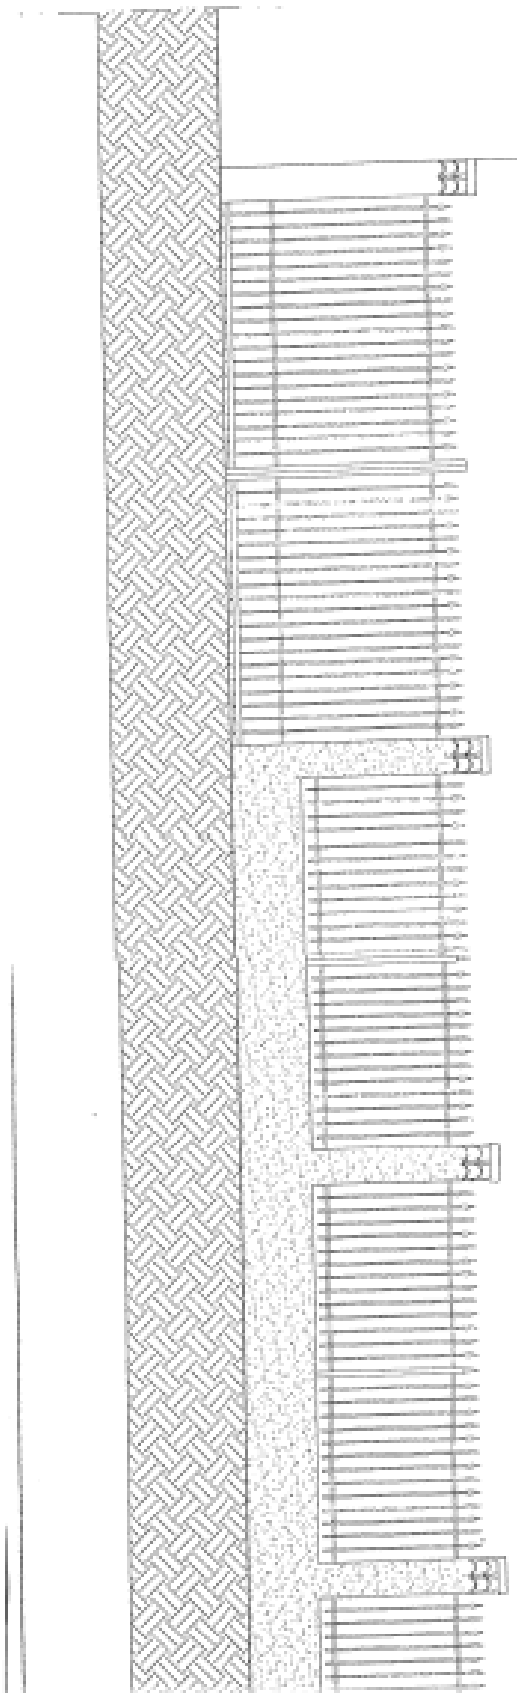


PROSPETTO RECINZIONE LATO NORD
SCALA 1:50

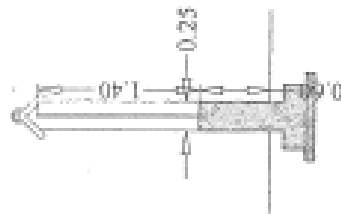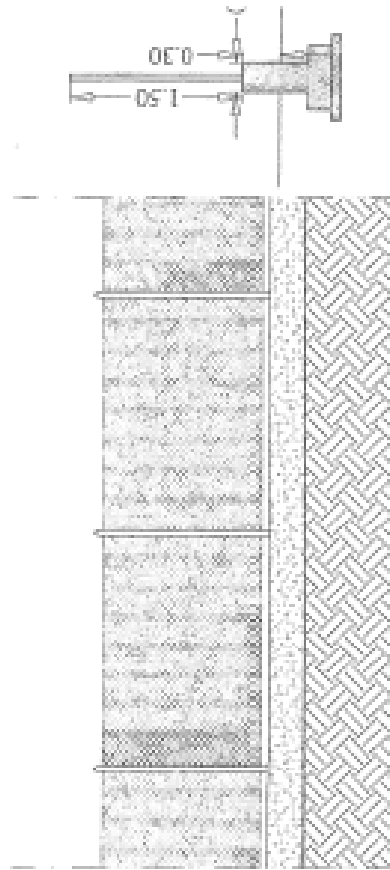

CARTOGRAFIA


SCALA 1:25.000

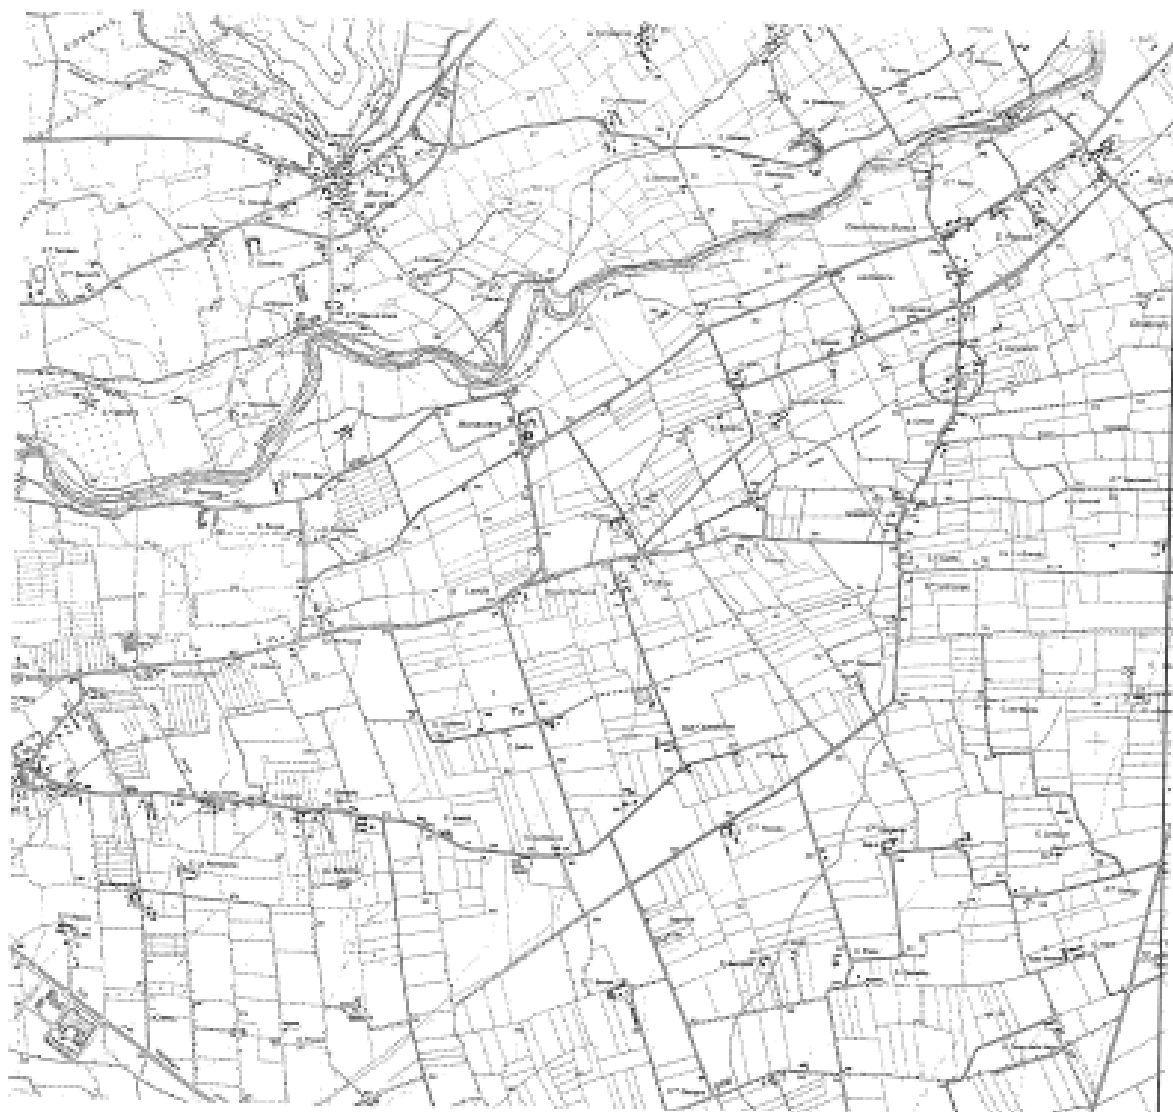

 Zona oggetto di intervento

**ESTRATTO DI PIANO REGOLATORE GENERALE COMUNALE
COMUNE DI DRONERO - ZONA H1 (Zona agricola)**

SCALA 1:5.000

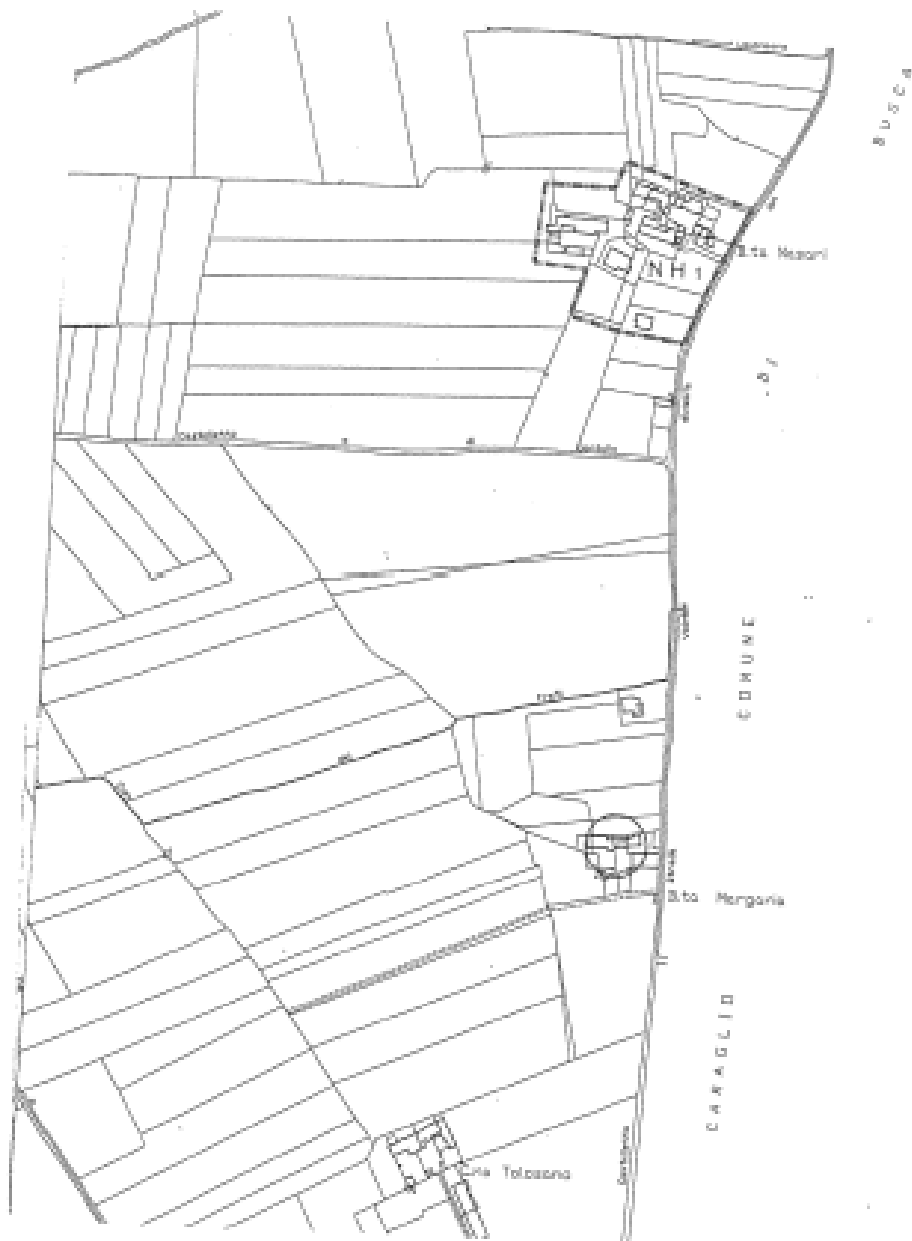

○ Zona oggetto di intervento

ESTRATTO DI PLANIMETRIA CATASTALE

COMUNE DI DRONERO – FOGLIO 2 – MAPPALE 151

SCALA 1:2.000




 **Fabbricato oggetto di intervento**



SITUAZIONE

SCAL

- PIANO TERRENO -

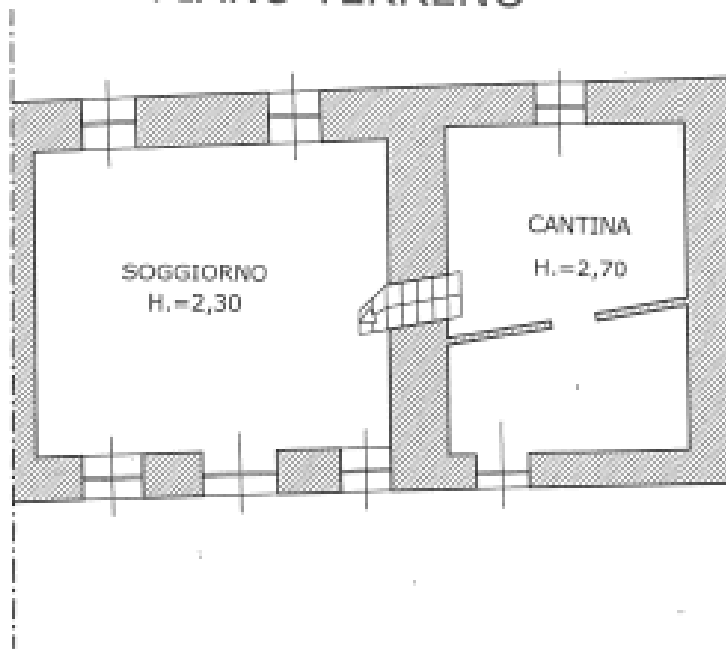



- PIANO SECONDO -

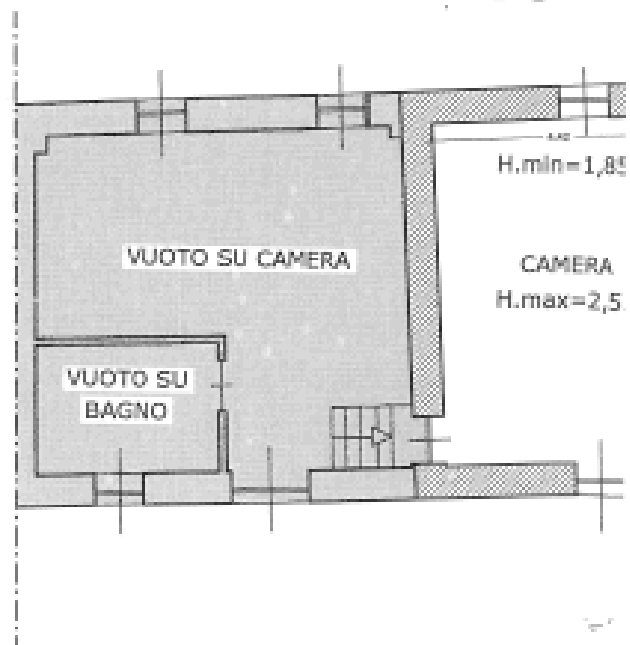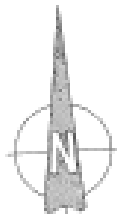

STATO ATTUALE

1:100


- PIANO PRIMO -

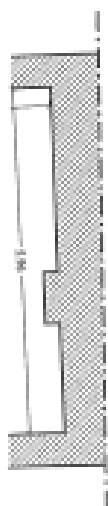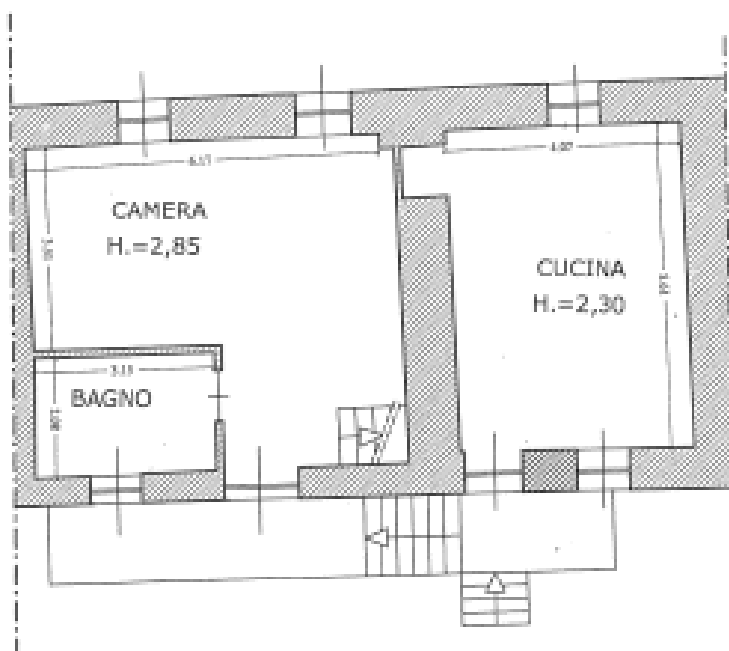



SITUAZIONE ST

SCALA

- PIANO TERRENO -

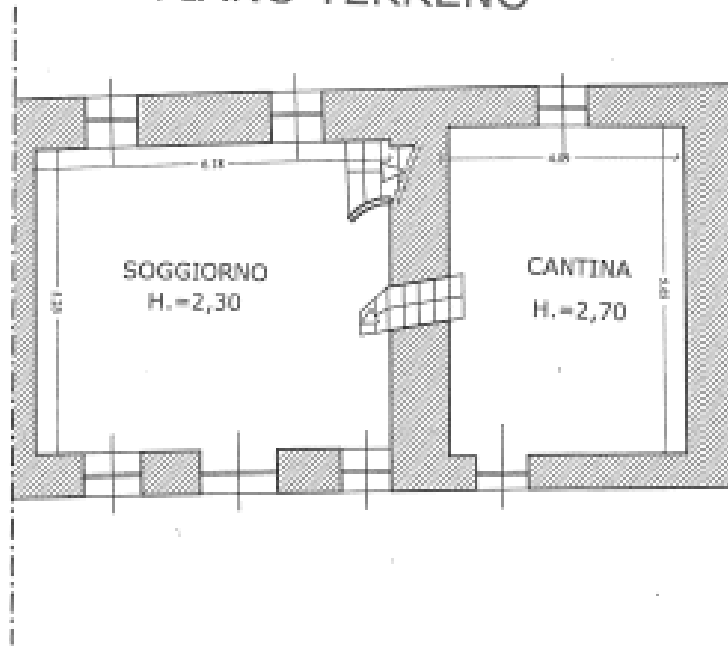

- PIANO SECONDO -

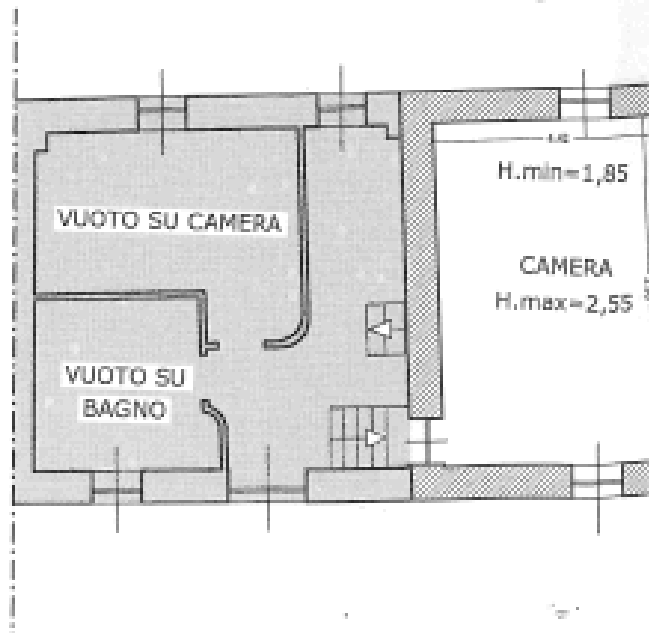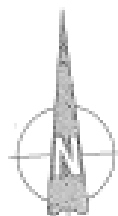

ATO DI PROGETTO

1:100

- PIANO PRIMO -



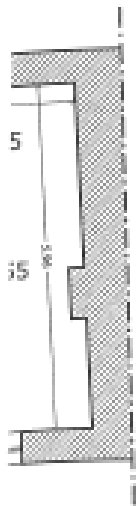


TAVOLA CO



- PIANO TERRENO -

SCALA

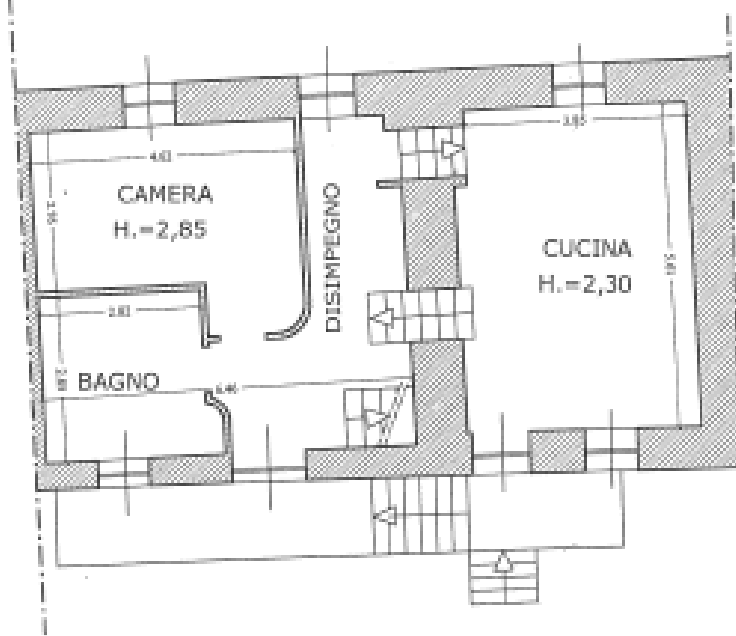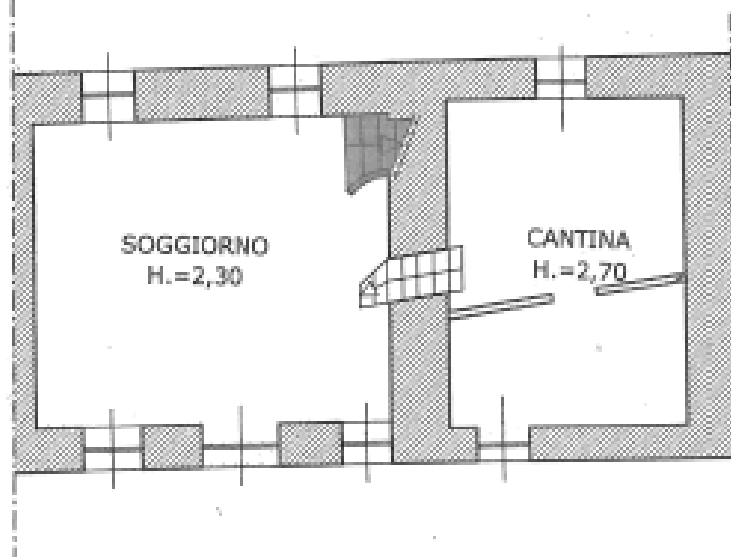

-  NUOVE COSTRUZIONI
-  DEMOLIZIONI


- PIANO SECONDO -

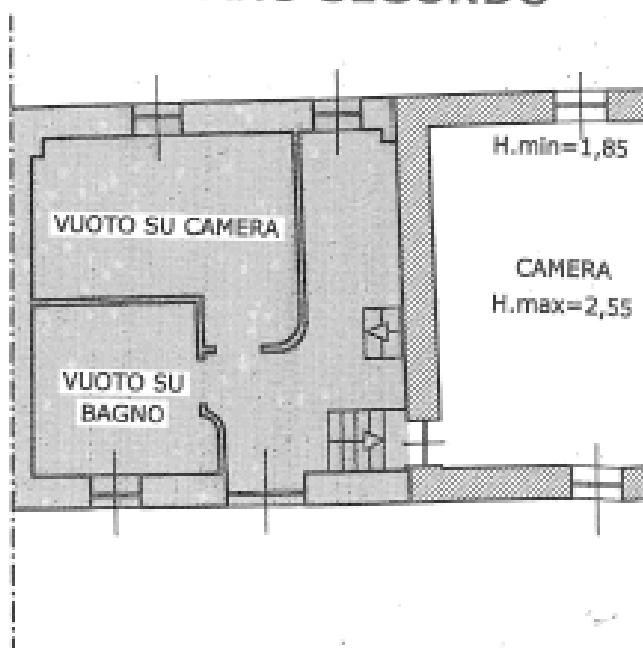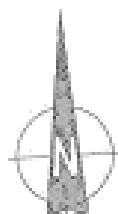

IMPARATIVA

1:100

- PIANO PRIMO -

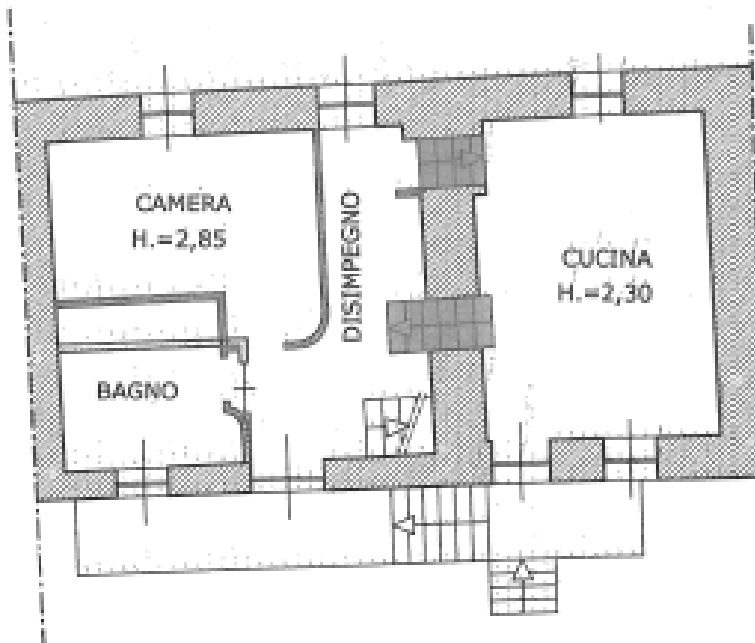

-  NUOVE COSTRUZIONI
-  DEMOLIZIONI

