


N=7700

E=14400

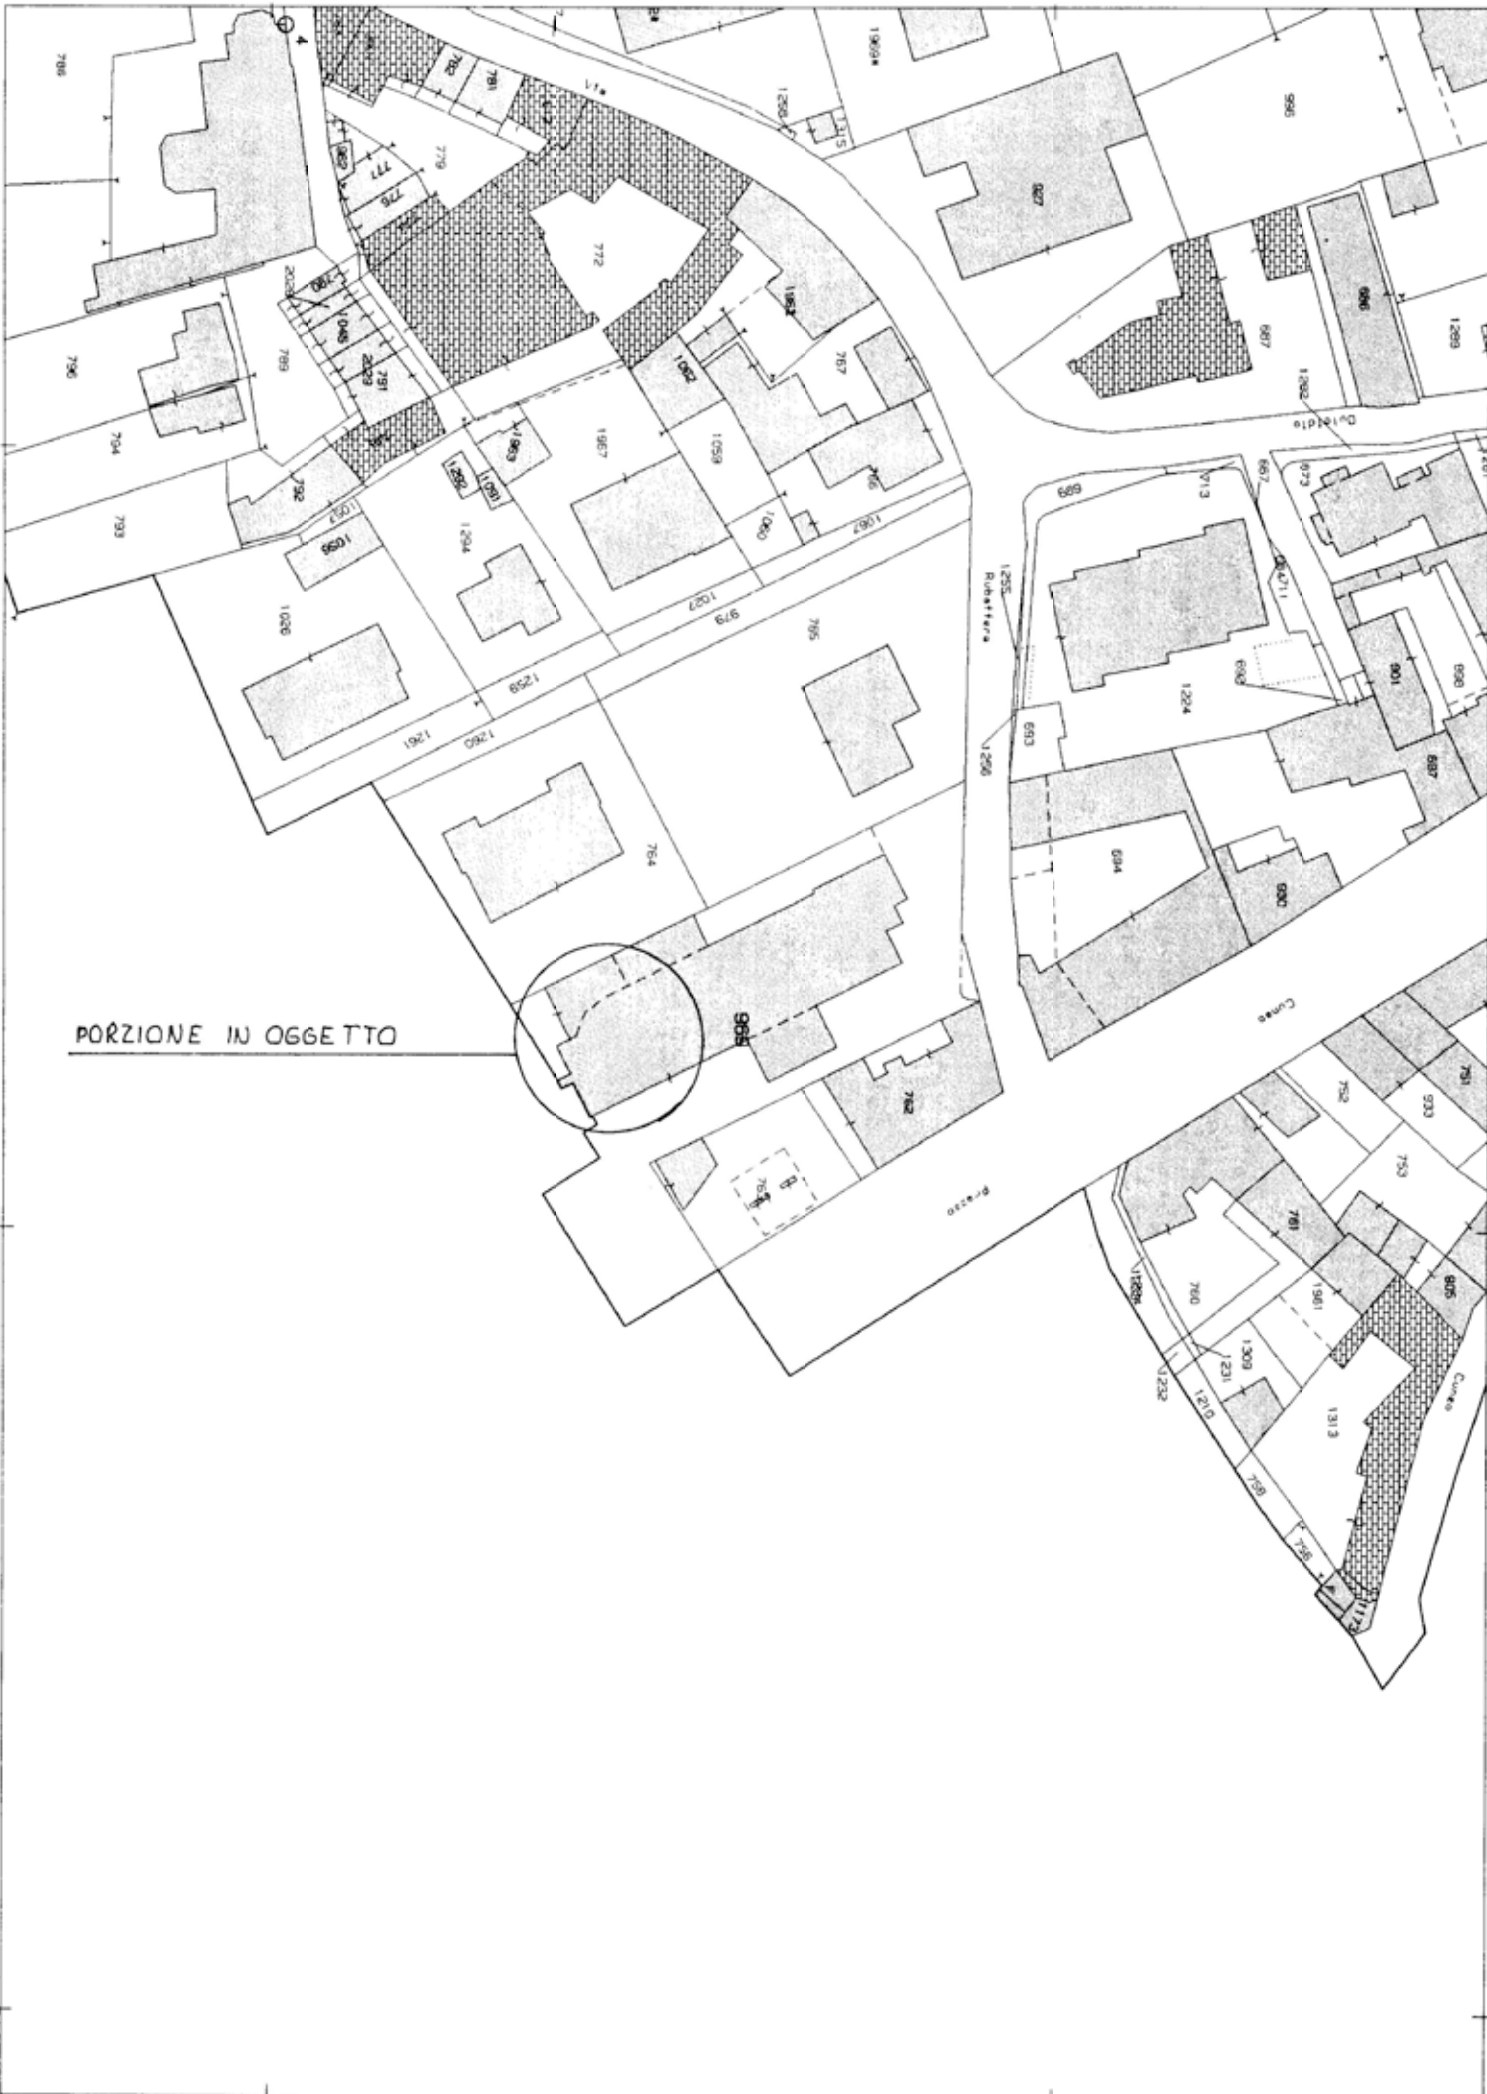

PORZIONE IN OGGETTO

Particella: 969

Identificativi Catastali:

Sezione:

Foglio: 50

Particella: 969

Subalterno: 18

Compilata da:

Pasquale Luca Luigi Loris

Isritto all'albo:

Geometri

Prov. Cuneo

N. 2335

Scheda n. 1

Scala 1:200

DIFFORMITA' PLANIMETRICHE



NUOVE COSTRUZIONI



DEMOLIZIONI



PIANO PRIMO
H = 3.00

Nord



Catasto dei Fabbricati - Situazione al 26/03/2012 - Comune di CARAGLIO(B719) - < Foglio: 50 Particella: 969 - Subalterno 18 >
VIA MAZZINI n. 24 piano: 1;

Ultima Planimetria in atti

Data: 26/03/2012 - n. CN0098106 - Richiedente BOSIO DAVIDE

Tot.schede: 1 - Formato di acq.: A4(210x297) - Fatt. di scala: 1:1

**Agenzia del Territorio
CATASTO FABBRICATI
Ufficio Provinciale di
Cuneo**

Dichiarazione protocollo n. CN0551494 del 14/11/2007

Planimetria di u.i.u. in Comune di Caraglio

Via Mazzini

civ. 24

Identificativi Catastali:

Sezione:
Foglio: 50
Particella: 969
Subalterno: 19

Compilata da:
Pasquale Luca Luigi Loris

Iscritto all'albo:
Geometri

Prov. Cuneo

N. 2335

Scheda n. 1

Scala 1:200

DIFFORMITA' PLANIMETRICHE




NUOVE COSTRUZIONI



DEMOLIZIONI



PIANO PRIMO
H = 3.00

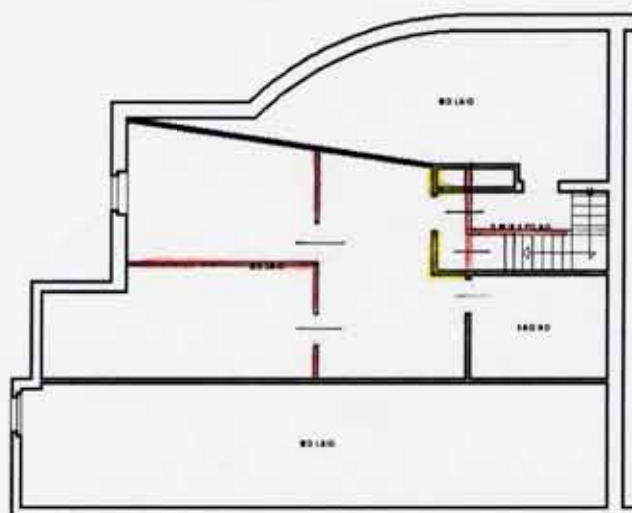

PIANO SECONDO
H = 2.30

Nord



Catasto dei Fabbricati - Situazione al 26/03/2012 - Comune di CARAGLIO(B719) - < Foglio: 50 Particella: 969 - Subalterno 19 ->
VIA MAZZINI n. 24 piano: 1-2;

Ultima Planimetria in atti